


VÝKRES TVARU 3NP

M 1:50

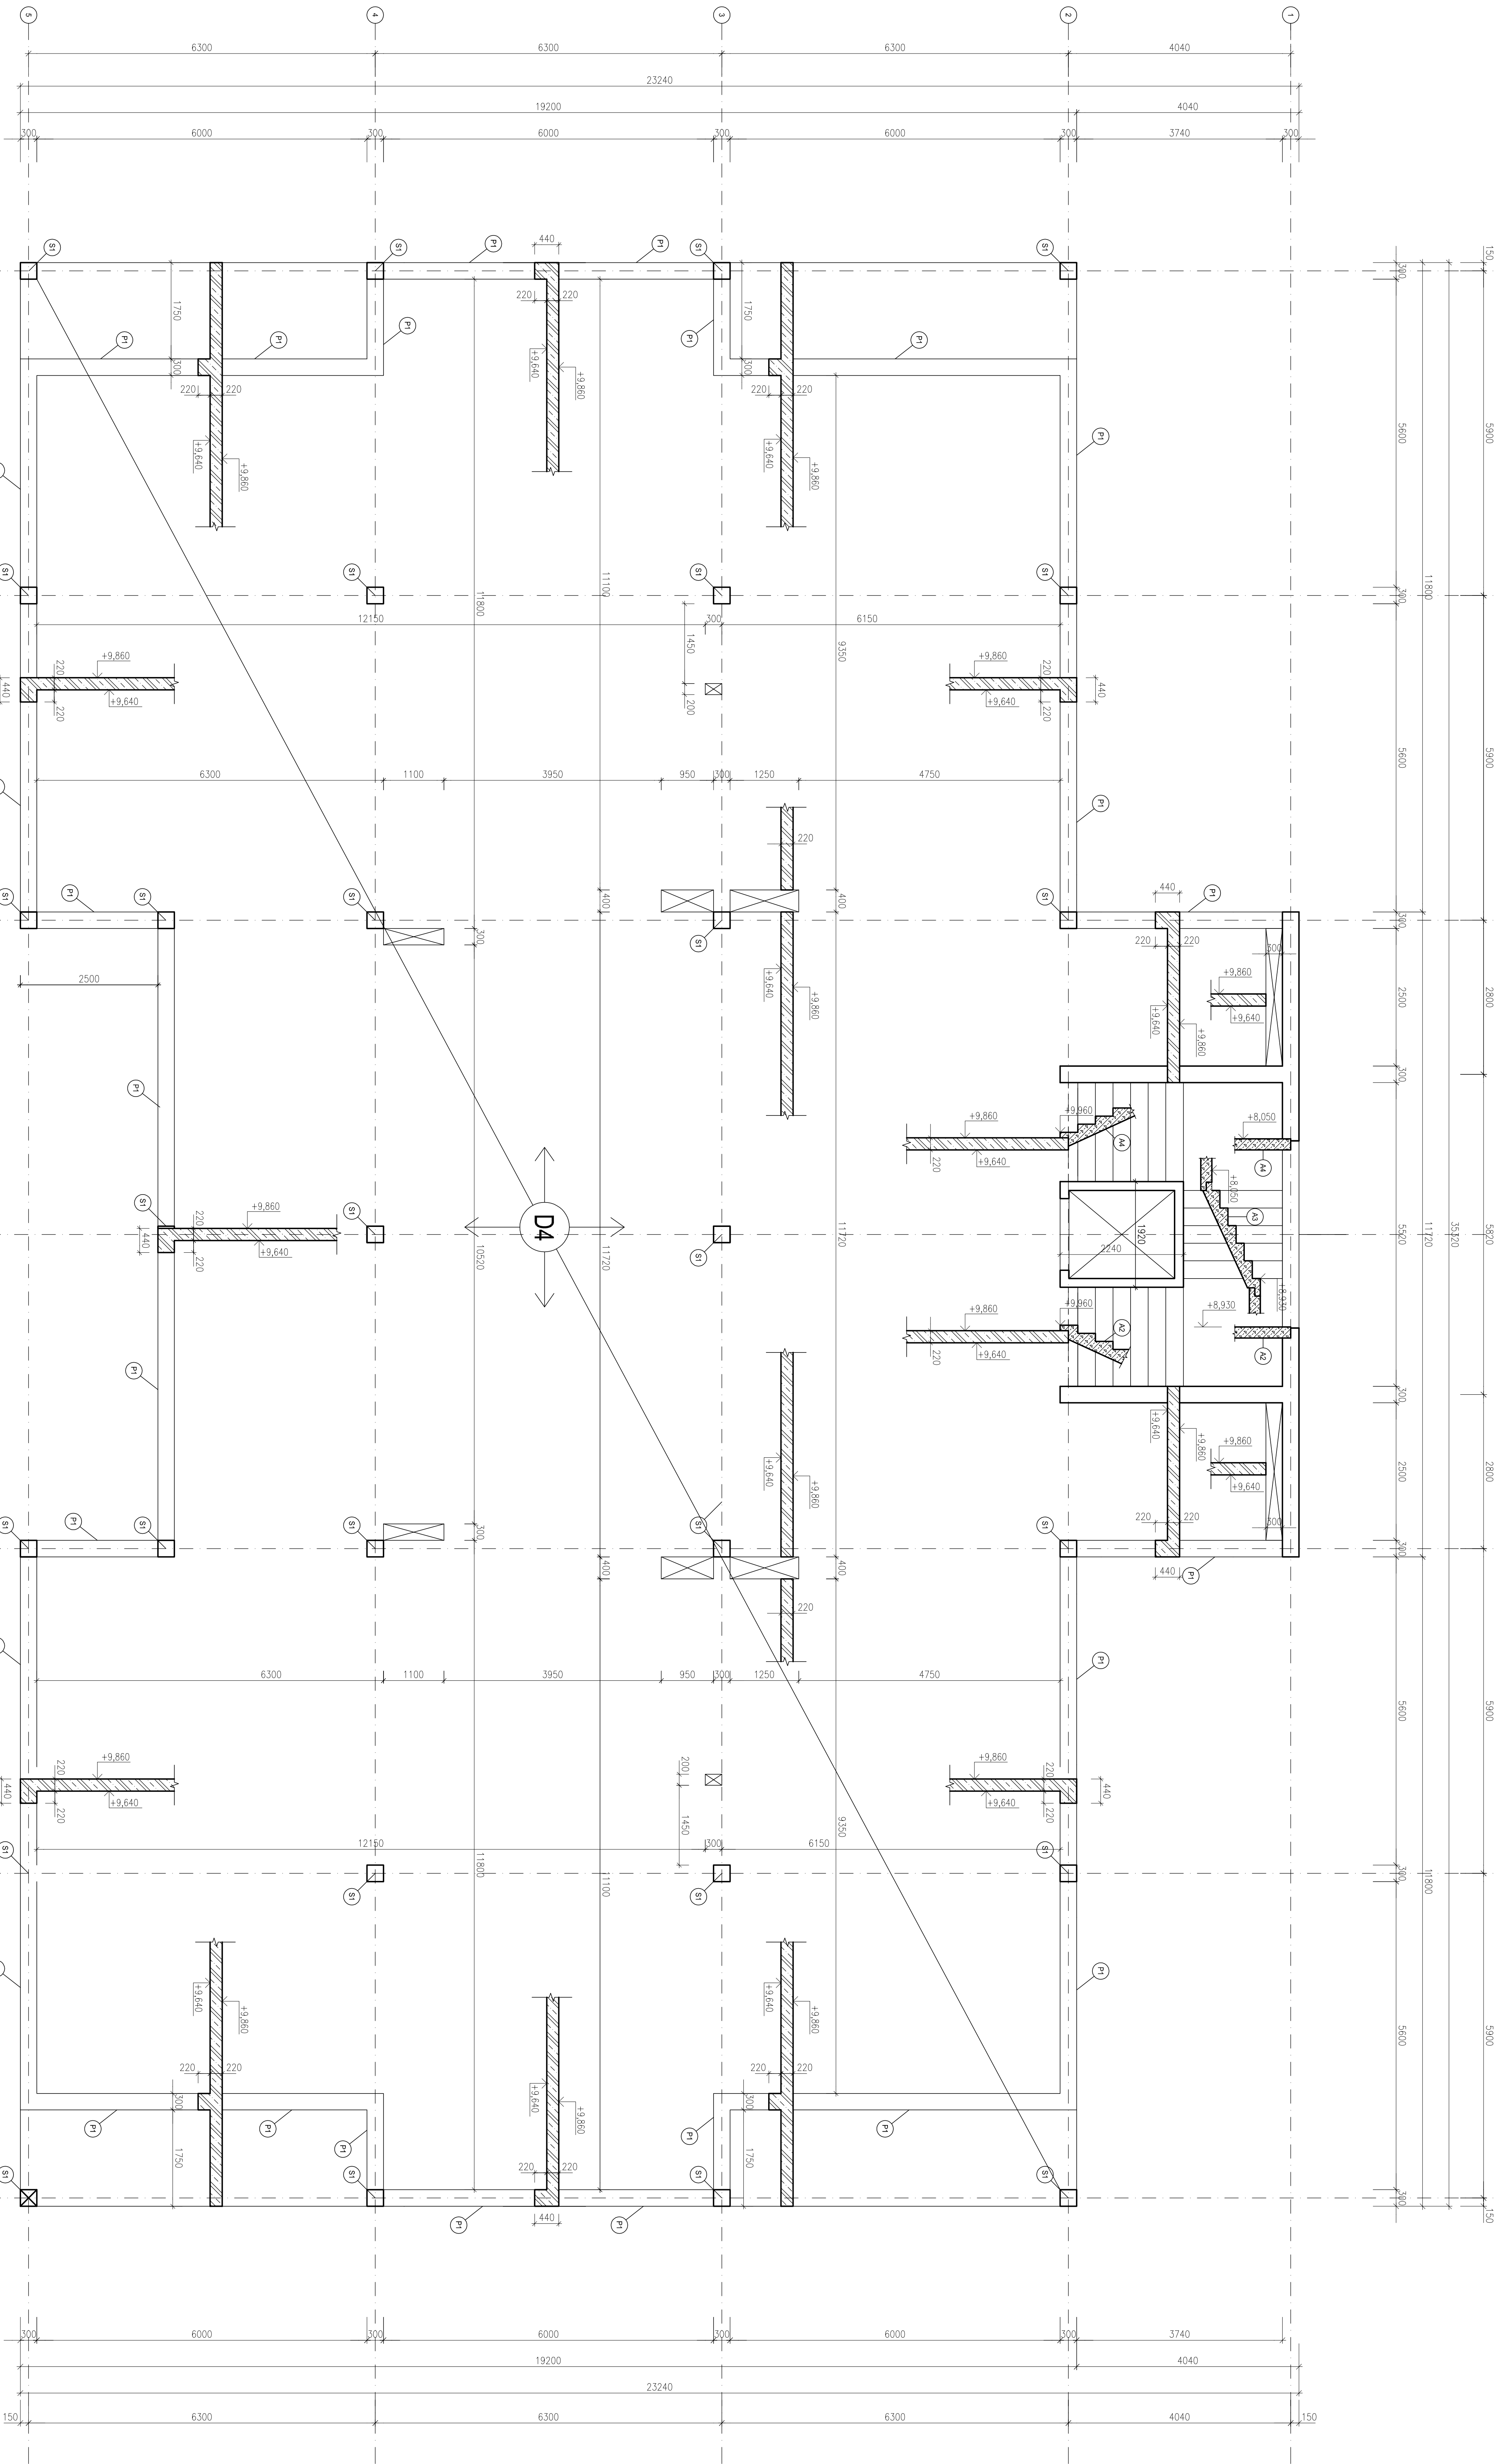

PRVEK	NÁZEV	ROZMĚRY (d x š)	Hmotnost [kg]	Počet
A1	PRVNÍ RAEMEŇO	3850x1800	3460	1
A2	RAEMEŇO č.3 v stupně 147mm	4190x1800	3771	2
A3	RAEMEŇO č.2 v stupně 147mm	2070x1800	1883	2
A4	RAEMEŇO č.1 v stupně 147mm	4190x1800	3771	1
A5	RAEMEŇO č.1 v stupně 160mm	4510x1800	4383	2
A6	RAEMEŇO č.2 v stupně 160mm	2070x1800	1886	2
A7	RAEMEŇO č.3 v stupně 160mm	4510x1800	4383	2
B1	PRVNÍ RAEMEŇO	4340x1330	4199	1
B2	RAEMEŇO č.2 v stupně 160mm	1930x1330	1346	1
B3	RAEMEŇO č.3 v stupně 160mm	4340x1330	4199	1

VÝBĚR PŘEPRÁVKY

LEGENDA HNOT

BETON

PŘEVÁLÁJÍCÍ BETON

PRVKY SKELETU

(S1) Stěna - 0,30x0,30m

(P1) Průvlak (PVP) - 0,44x0,30m

(P2) Průvlak (PVP) - 0,30x0,30m

(P3) Průvlak (PVP) - 0,30x0,30m

POZNÁMKY:

- SCHÉMATY PRŮVLAKŮ A STŘEŠNÍHO POKRYTÍ SPODŮ DVA RÁMEŇA BUDOU ULOŽENA PRÁMO U STŘEŠNÍHO POKRYTÍ. PŘED ULOŽENÍM BUDOU KAŽDÝ OZNAČEN SPECIÁLNÍMI OZNAČENÍMI.

BETON:
STĚNY NP-ANP C25/30 XC1
STŘEŠNÍ XC1
OCEL:
VÝZTUŽ B800

0,000-362,30 m n.m.B.v

DIPLOMOVÁ PRÁCE		VÝTVĚBNÉ FAKULTA STAVEBNÍ	
STUDENT	Ing. Marek Křížek	FAKULTA STAVEBNÍ	ÚSTAV PROJEKČNÍHO STAVITELSTVÍ
VEDOUcí PRÁCE	Ing. Marek Křížek, Ph.D.	FORULAT	16. 04.
VÝKRES TVARU 3NP		DATA	01/2014
		MĚŘÍTKO	č. výkresu C.1.2.18