


SITUACE

M 1:200

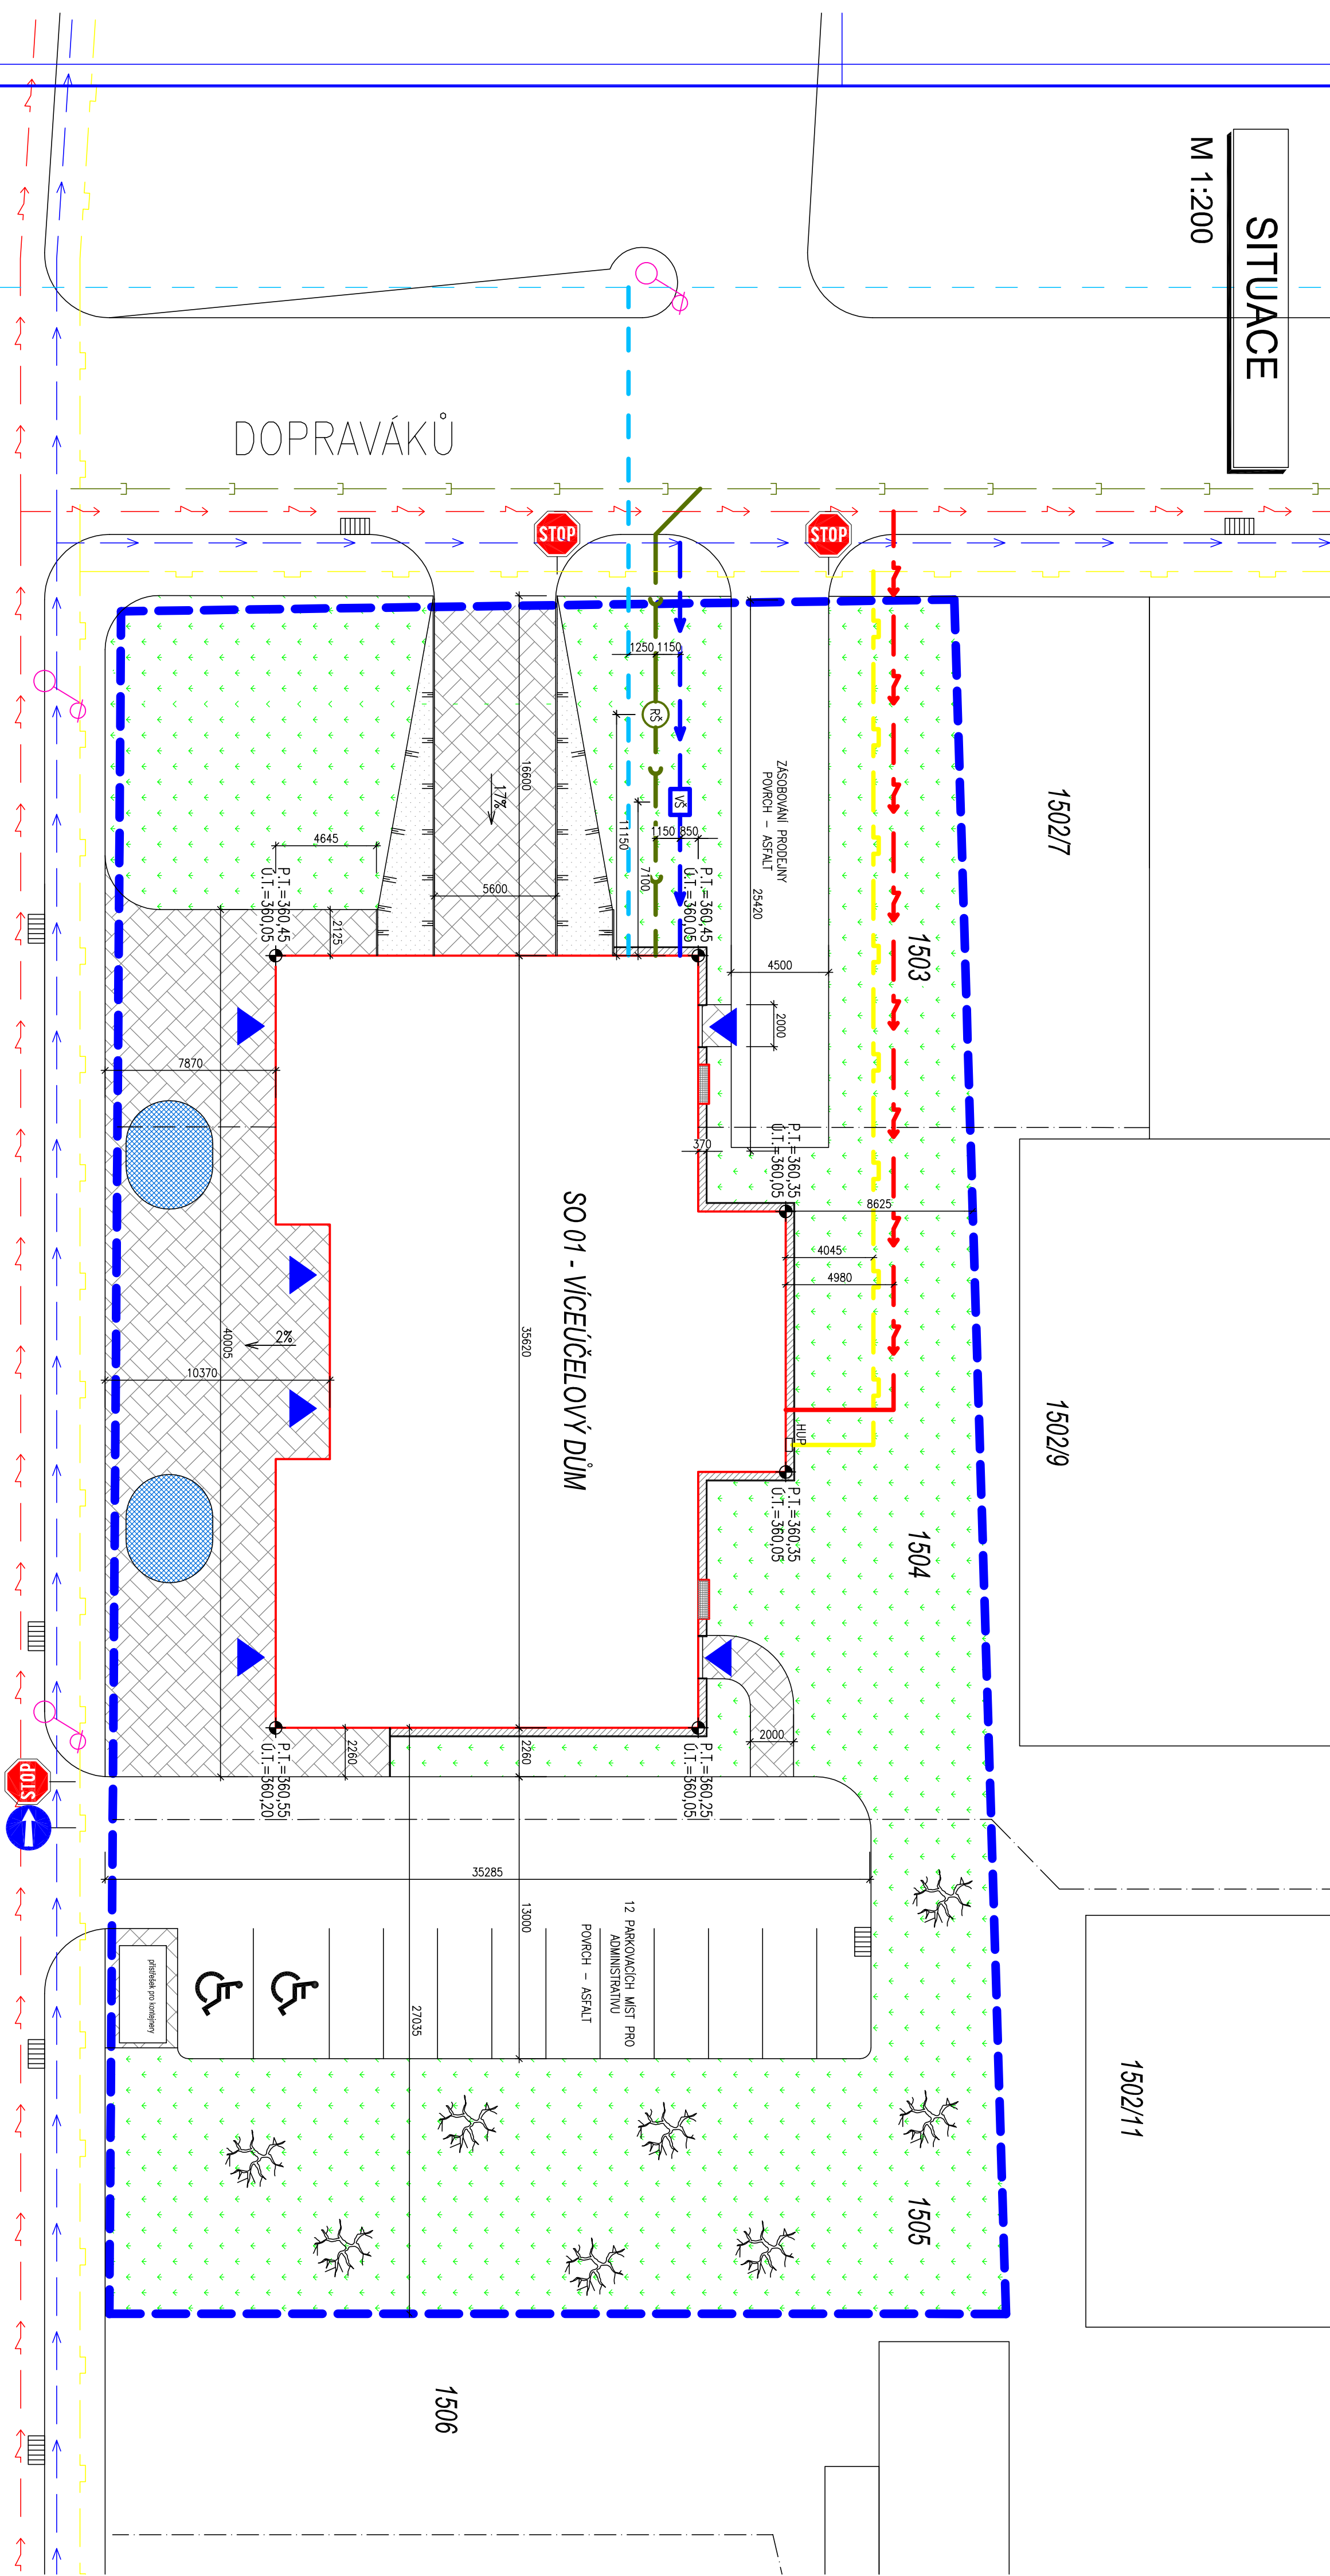

LEGENDA STÁVAJÍCÍCH INŽENÝRSKÝCH SÍTÍ

- SPÁŠKOVÁ KANALIZACE
- PODZEMNÍ VEDENÍ NN
- VODA PITNÁ
- PLYNOVOD STO DN 200
- SĎELOVACÍ VEDENÍ

LEGENDA NOVÝCH INŽENÝRSKÝCH SÍTÍ

- PŘÍPOJKA SPÁŠKOVÉ KANALIZACE
- PŘÍPOJKA VEDENÍ VEDENÍ NN
- PŘÍPOJKA - VODA PITNÁ
- PŘÍPOJKA PLYNOVOD STO DN 200
- PŘÍPOJKA SĎELOVACÍ VEDENÍ

LEGENDA PLOCH

- BETONOVÁ DLÁŽBA BEST
- OKRASNÉ KVĚTINY
- OKAPOVÝ CHODNÍČEK
- ŠTĚRK FRAKCE 16-32
- ZŽIVO POROTHERM 14 PROFÍ
- NA MALTU POROTHERM PROFÍ
- MULČOVACÍ SMĚS
- TRVALKY
- CELKOVÁ PLOCHA POZEMKU
- ZASTAVĚNÁ PLOCHA
- PARKOVISTE A KOMUNIKACE
- CHODNÍKY A ZEVNĚJŠÍ PLOCHY
- ZELEN

LEGENDA

- HRANICE POZEMKU A ČÍSLO KATASTRU
- HRANICE STAVENÍŠTĚ (ODPOVÍDÁ HRANICI STAVEBNÍHO POZEMKU)
- UPRAVENÝ TERÉN - SVAHOVÁNÍ
- VSTUP DO OBJEKTU
- LAMPA VEŘEJNÉHO OSVĚTLENÍ
- STÁVAJÍCÍ ZELEN - VZROSTLÉ STROMKY (BUDE ZACHOVÁNA)
- ULIČNÍ VPUSŤ - ODVOD DEŠŤOVÉ VODY
- VŠ - VODOMĚRNÁ ŠACHTA 1200mm, PLASTOVÁ
- RŠ - REVIZNÍ ŠACHTA DN 800, PLASTOVÁ
- HUP - HLAVNÍ UZÁVĚR PLYNU

POZNÁMKY:
- DEŠŤOVÁ VODA ZE ZPEVNĚNÝCH PLOCH BUDE ODVEDENA DO ULIČNÍCH VPUSŤÍ ZE STŘECHY BUDOVY BUDE ODVÁDĚNA DO SPLAŠKOVÉ KANALIZACE.

0,000=362,30 m n.m B.p.v

DIPLOMOVÁ PRÁCE		VUT V BRNĚ FAKULTA STAVEBNÍ	
STUDENT	Bc. Marek Řezníček	ÚSTAV POZEMNÍHO STAVITELSTVÍ	
VEDOUČÍ PRÁCE	Ing. Marie Rusínová, Ph.D.	FORMÁT	5 A4
VÍCEÚČELOVÝ DŮM V PRAZE		DATUM	01/2014
		MĚŘÍTKO	Č. VÝKRESU
		1:200	C.1.2.1
TECHNICKÁ SITUACE			