


DETAIL SOKL

M 1:5

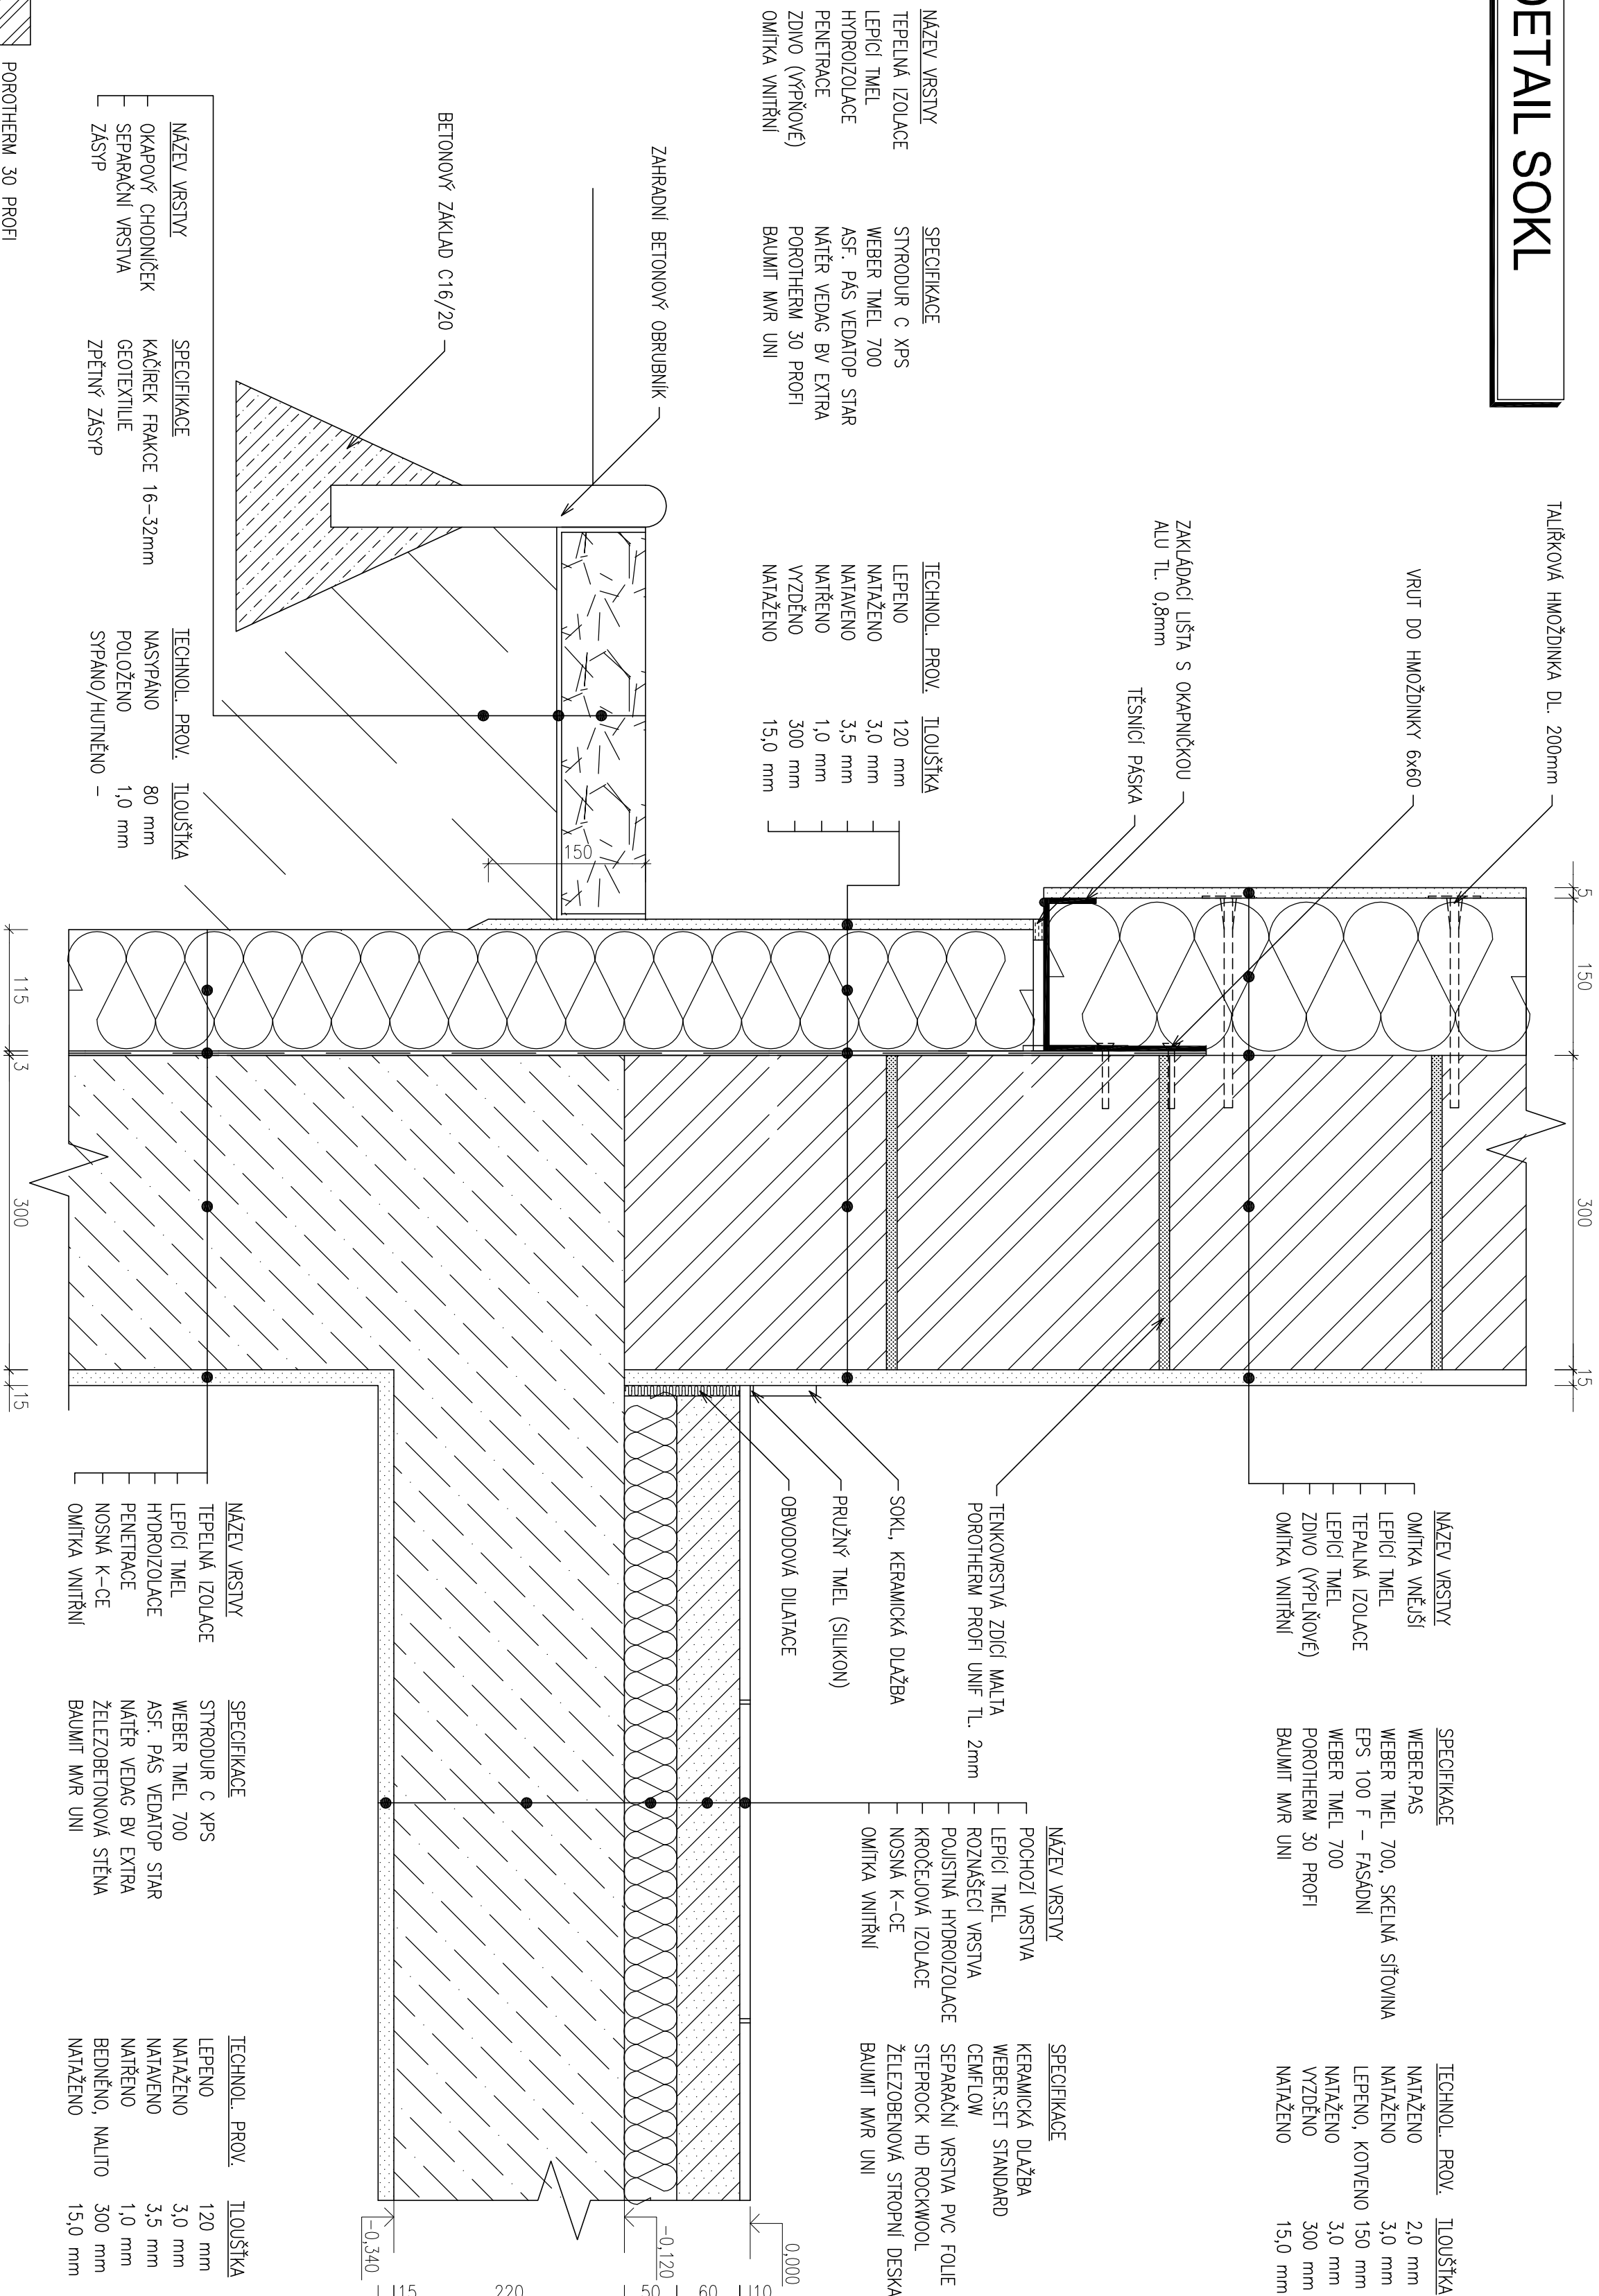

DIPLOMOVÁ PRÁCE			VUT V BRNĚ FAKULTA STAVEBNÍ	
STUDENT	Bc. Marek Řezníček		ÚSTAV POZEMNÍHO STAVITELSTVÍ	
VEDOUcí PRÁCE	Ing. Marie Rusinová, Ph.D.			
VÍCEÚČELOVÝ DŮM V PRAZE			FORMÁT	5 A4
			DATUM	01/2014
			MĚŘÍTKO 1:5	Č. VYKRESU C.1.2.21
DETAIL SOKL				