ZÁKLADY

M 1:50

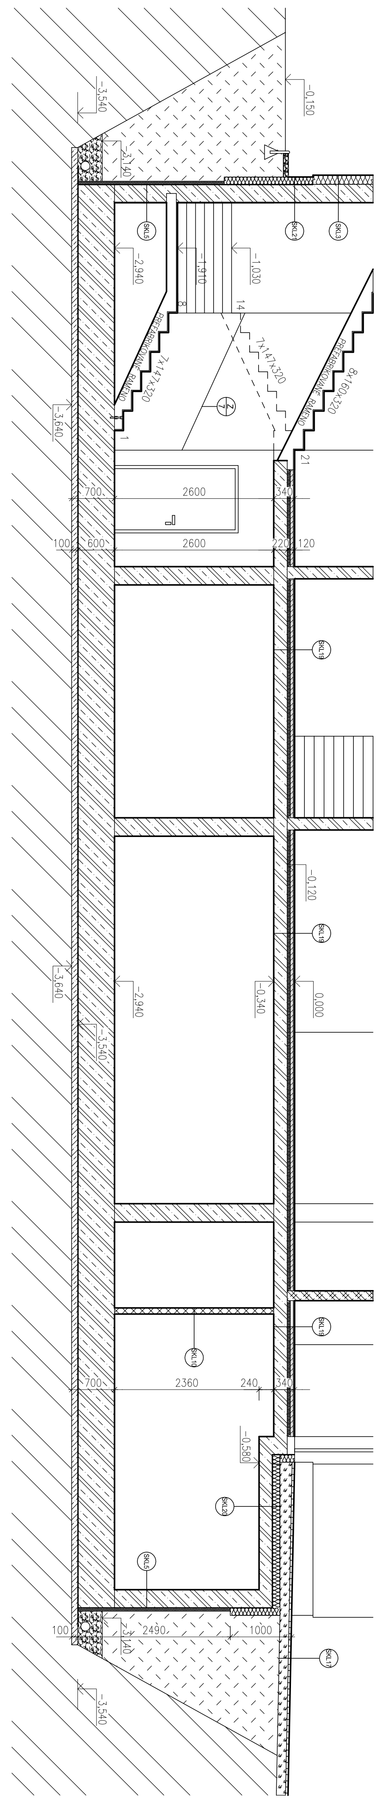
-0,345
-0,240
-0,120
0,000
2600
2600
120
2360
240
2460
100
100
100