
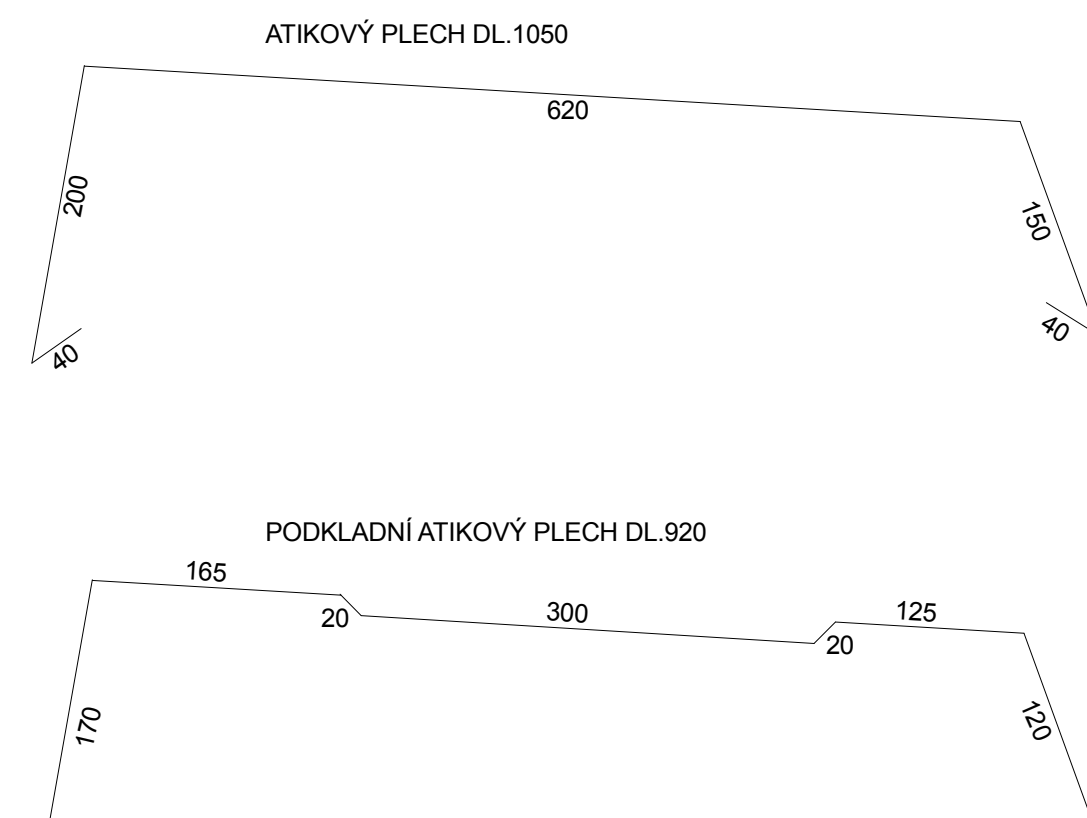



### DETAIL ATIKY NA PLOCHÉ STŘEŠE, M1:5

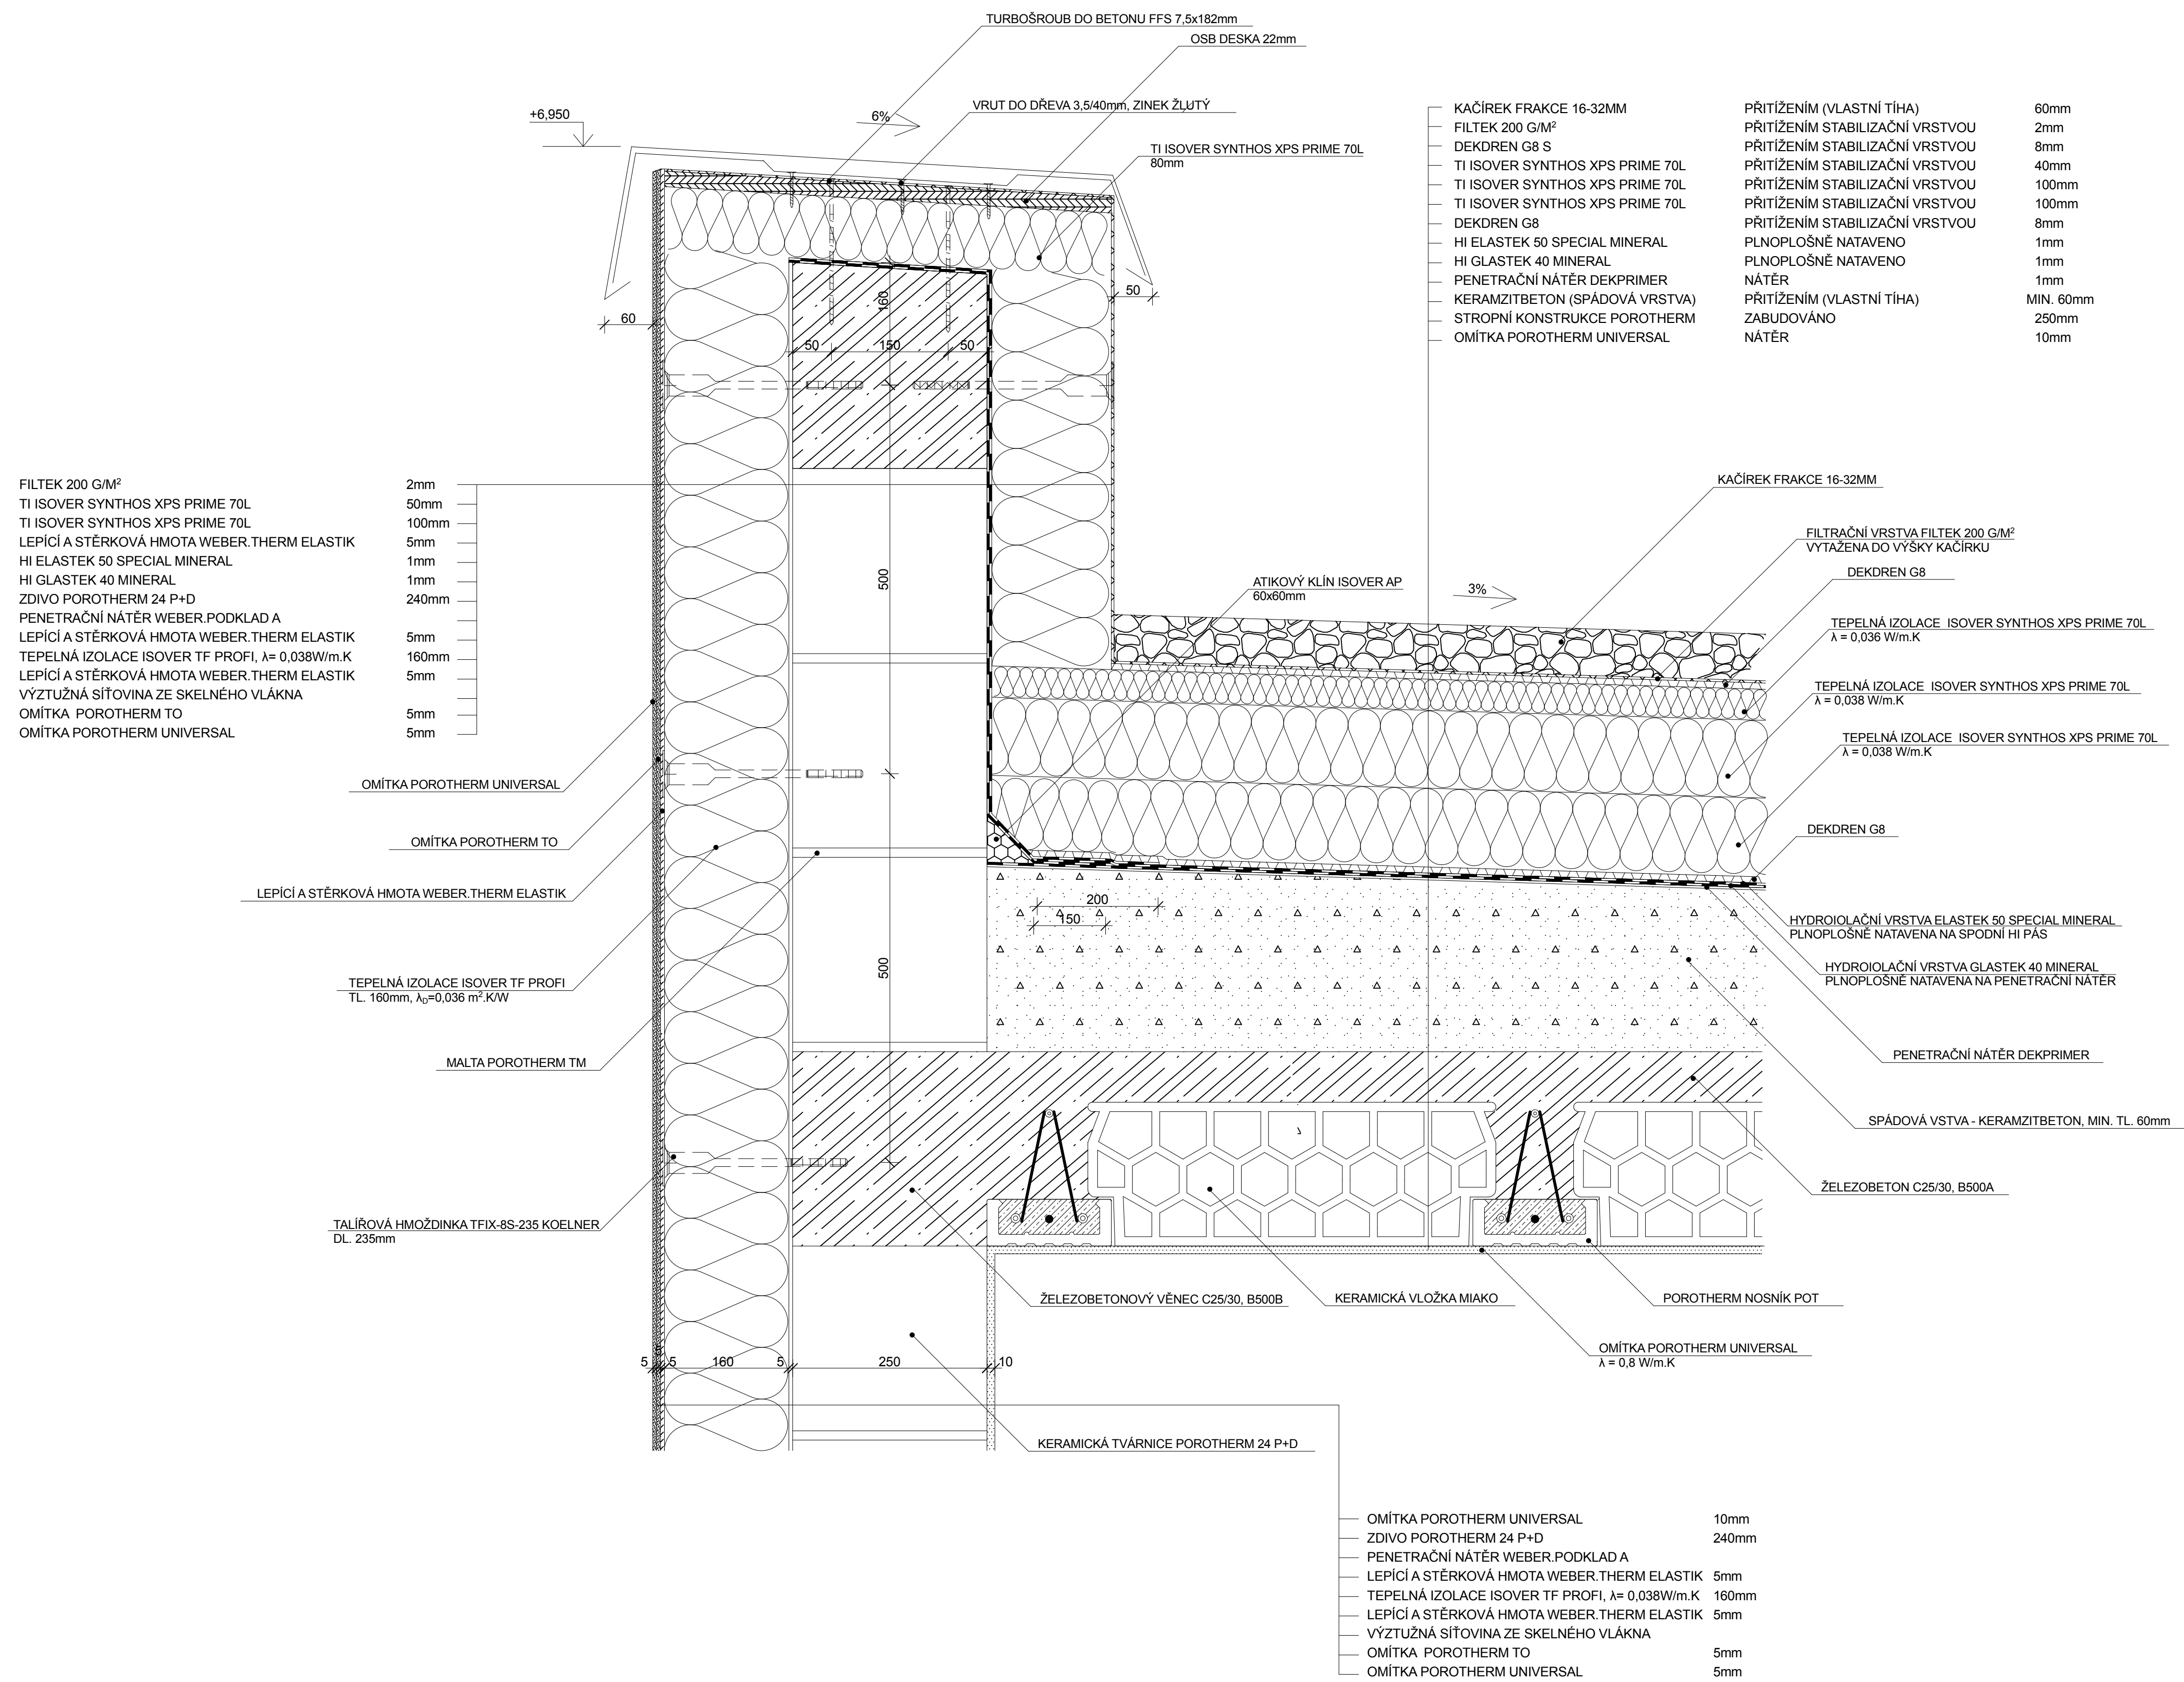

0,000 = 350,370 m n.m., B.p.v. / SOUHRADNICOVÝ SYSTÉM S-JTSK			
DRUH PRÁCE	BAKALÁŘSKÁ PRÁCE	<div></div> <div>VYSOKÉ UČENÍ TECHNICKÉ V BRNĚ FAKULTA STAVBY  ÚSTAV POZEMNÍHO STAVITELSTVÍ</div>	
VYPRACOVAL	Kamila Jánská		
VEDOUCÍ PRÁCE	Ing. Miloš Lavický, Ph.D.		
STAVEBNÍK	Jaroslav Holý		
MÍSTO STAVBY	Babice u Rosic		
NÁZEV STAVBY	NOVOSTAVBA RODINNÉHO DOMU V BABICÍCH U ROSIC		
STAVEBNÍ OBJEKT	SO 01 RODINNÝ DŮM	FORMÁT	A1
ČÁST	D.1.2 STAVEBNÍ KONSTRUKČNÍ ŘEŠENÍ	DATUM	5/2015
OBSAH:	DETAIL ATIKY NA PLOCHÉ STŘEŠE	STUPĚN PD	DPS
		MĚŘITKO	Č. VYKRESU D.1.2.06
		1:5	