



DETAIL VPUSTI NA PLOCHÉ STŘEŠE, M1:5

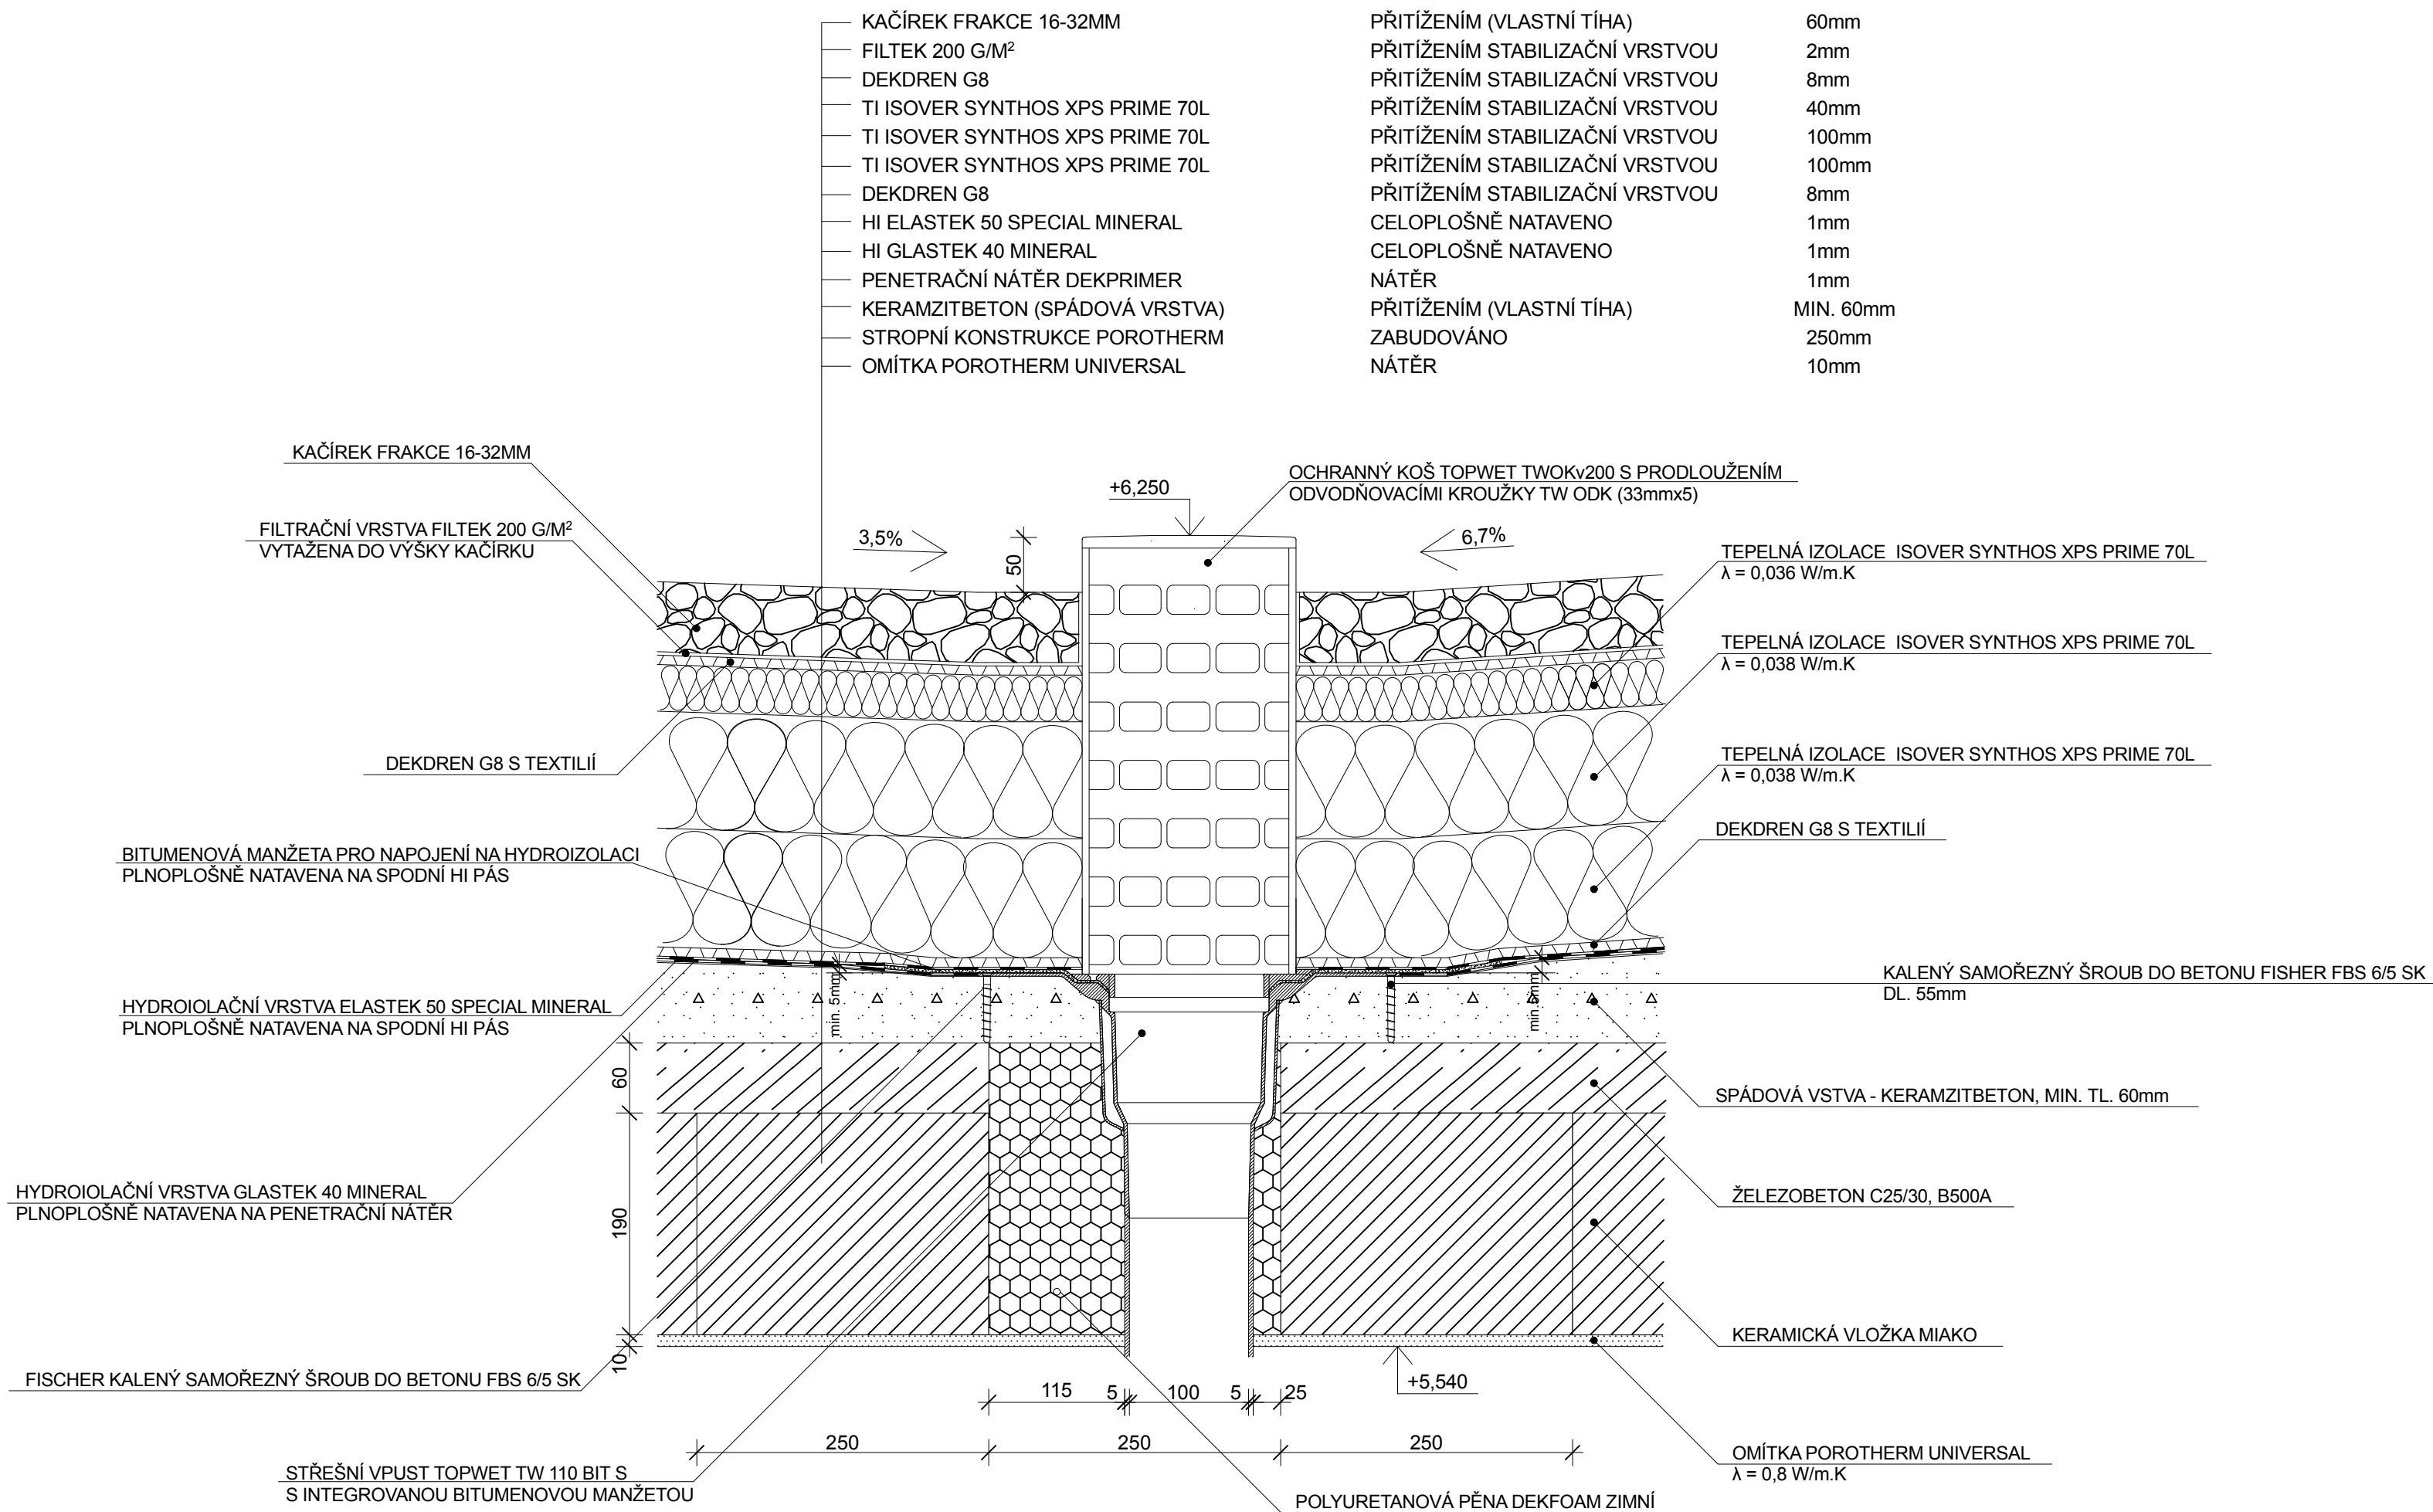

0,000 = 350,370 m n.m., B.p.v. / SOUŘADNICOVÝ SYSTÉM S-JTSK

|                 |   |  |            |
|-----------------|---|--|------------|
| DRUH PRÁCE      | BAKALÁŘSKÁ PRÁCE                                |  <div>VYSOKÉ UČENÍ<br/>TECHNICKÉ V BRNĚ<br/>FAKULTA STAVEBNÍ<br/>ÚSTAV POZEMNÍHO<br/>STAVITELSTVÍ</div> |            |
| VYPRACOVAL      | Kamila Jánská                                   |  |            |
| VEDOUCÍ PRÁCE   | Ing. Miloš Lavický, Ph.D.                       |  |            |
| STAVEBNÍK       | Jaroslav Holý                                   |  |            |
| MÍSTO STAVBY    | Babice u Rosic                                  |  |            |
| NÁZEV STAVBY    | NOVOSTAVBA RODINNÉHO DOMU<br>V BABICÍCH U ROSIC | FORMÁT   | A2         |
| STAVEBNÍ OBJEKT | SO 01 RODINNÝ DŮM                               |  |            |
| ČÁST            | D.1.2 STAVEBNĚ KONSTRUKČNÍ ŘEŠENÍ               |  |            |
| OBSAH:          | DETAIL VPUSTI NA PLOCHÉ STŘEŠE                  |  |            |
|                 |   | DATUM  | 5/2015     |
|                 |   | STUPEŇ PD  | DPS        |
|                 |   | MĚŘÍTKO  | Č. VÝKRESU |
|                 |   | 1:5  | D.1.2.05   |