


DETAIL ZATEPLENÍ OBJEKTU NAD ZEMINOU, M1:5

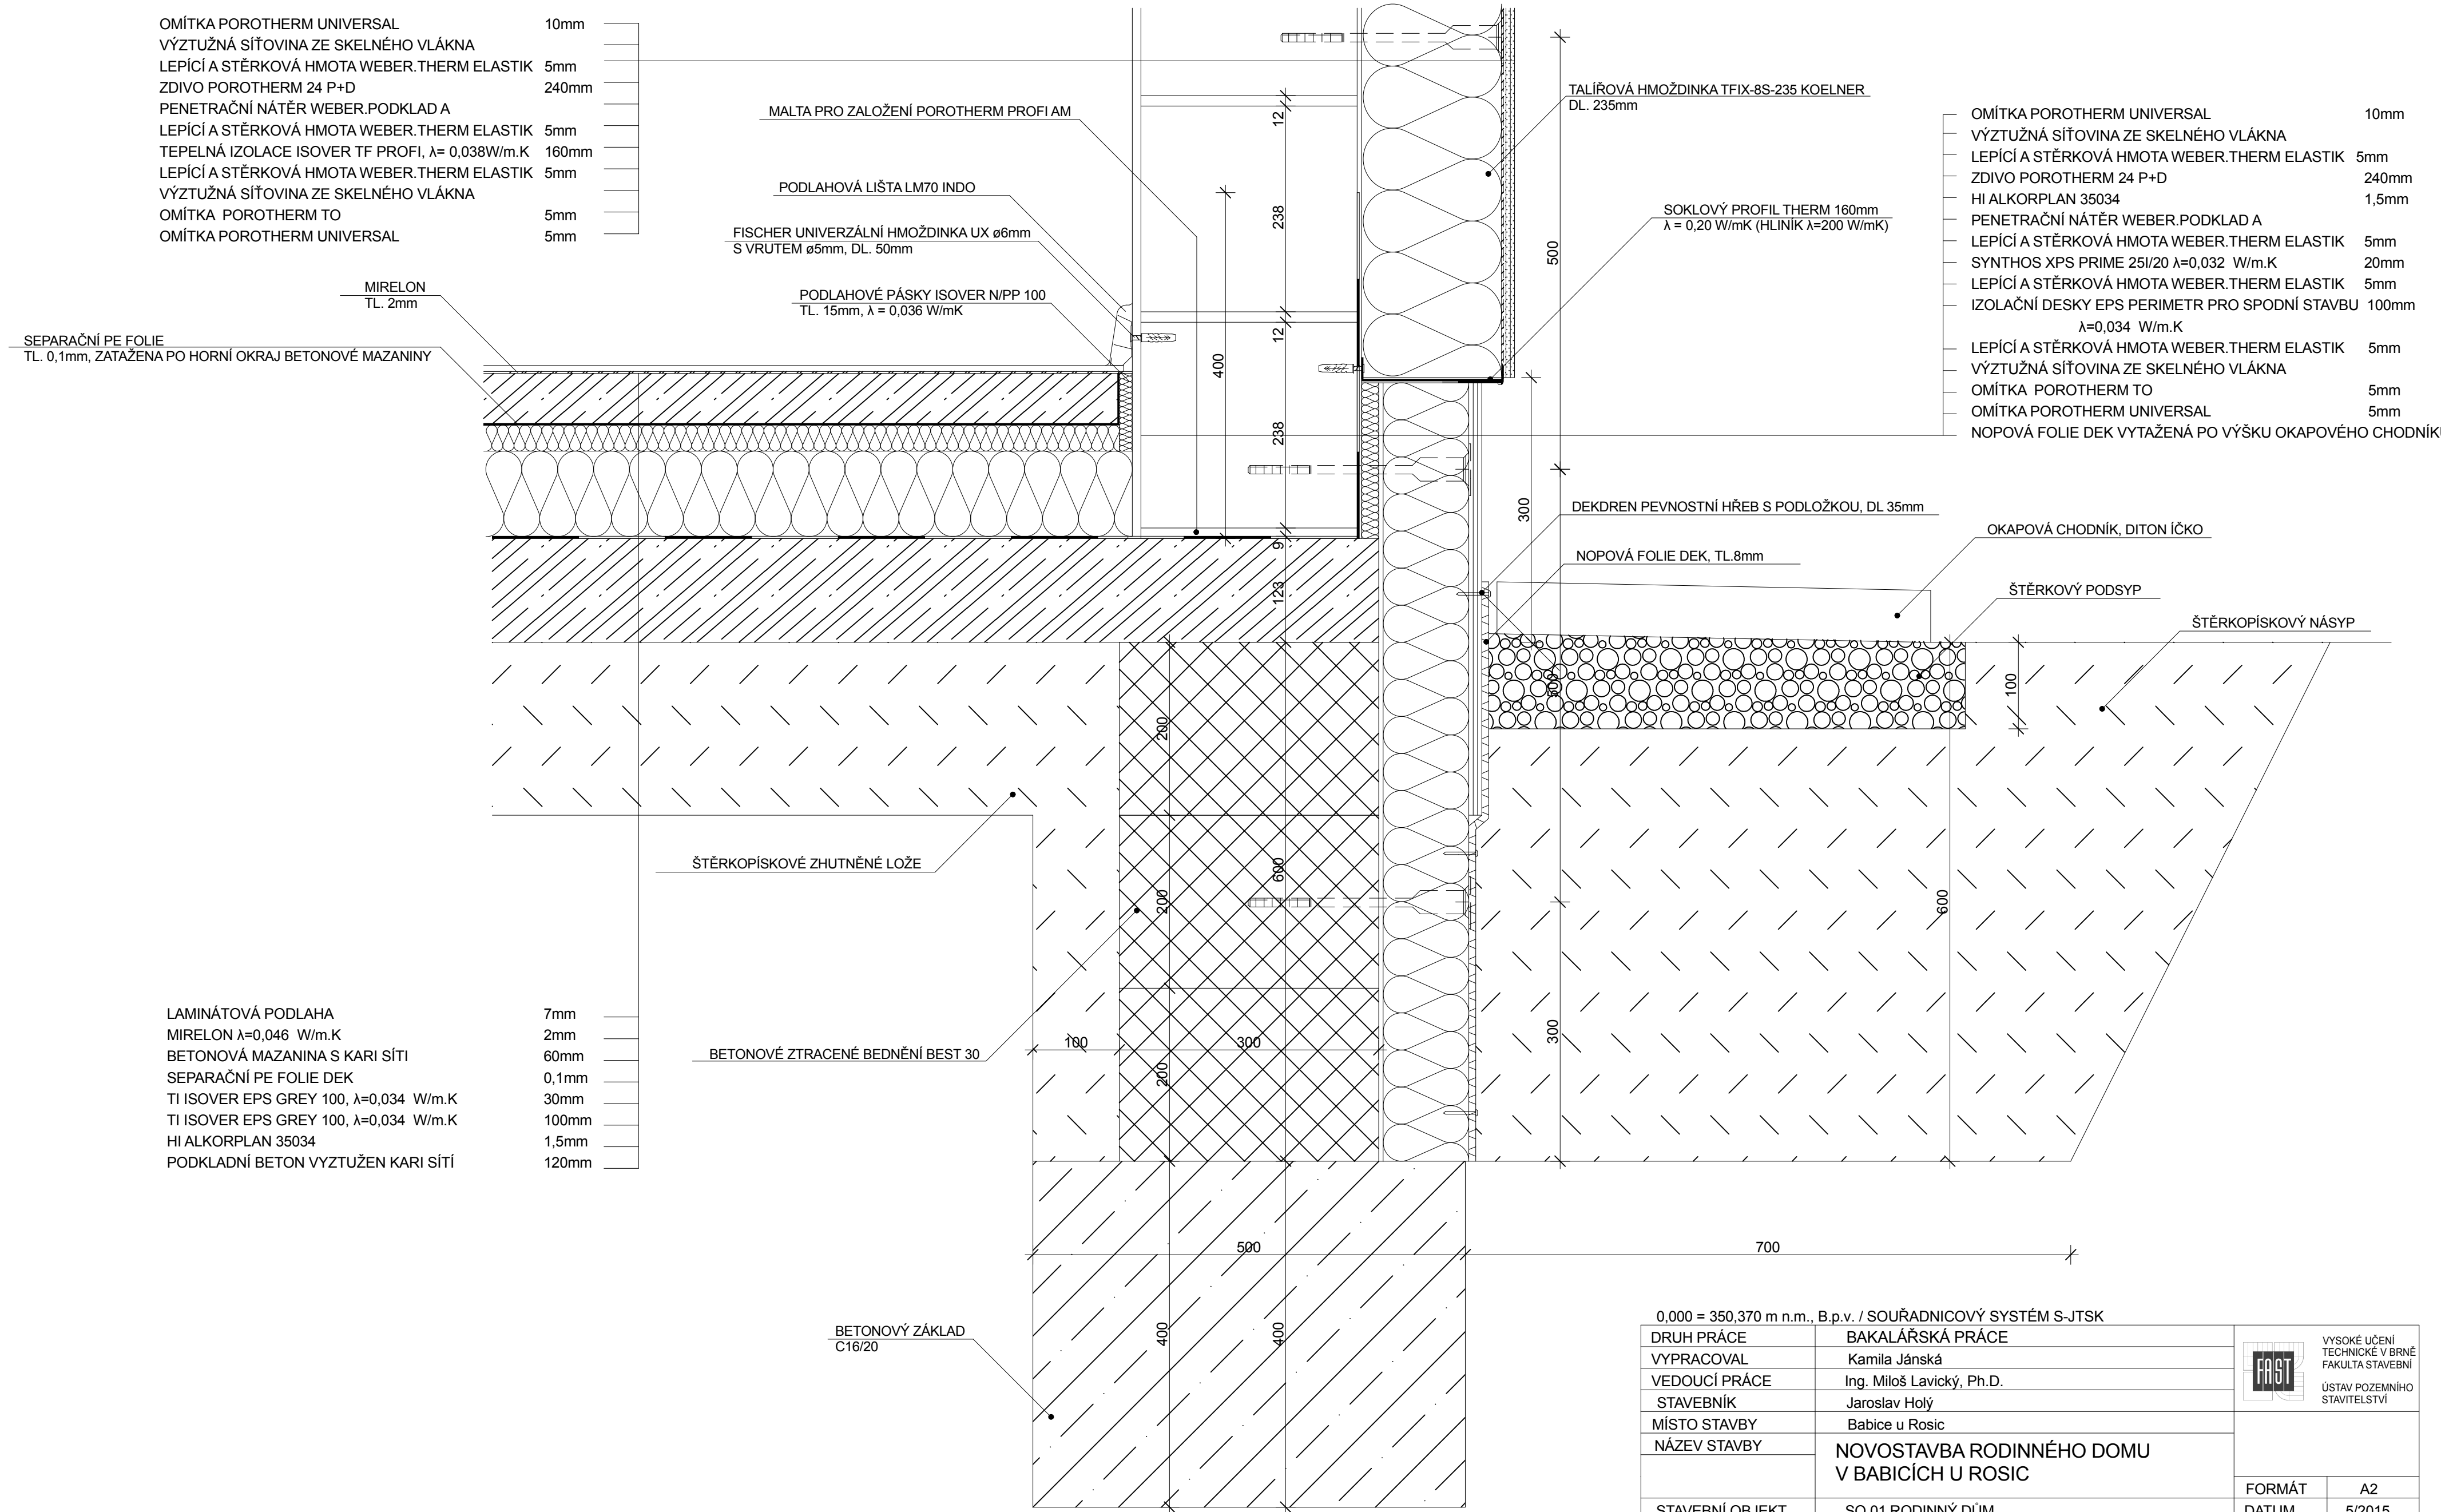

0,000 = 350,370 m n.m., B.p.v. / SOUŘADNICOVÝ SYSTÉM S-JTSK

DRUH PRÁCE	BAKALÁŘSKÁ PRÁCE	<div><div>FAST</div><div>VYSOKÉ UČENÍ TECHNICKÉ V BRNĚ FAKULTA STAVEBNÍ ÚSTAV POZEMNÍHO STAVITELSTVÍ</div></div>	
VYPRACOVAL	Kamila Jánská		
VEDOUČÍ PRÁCE	Ing. Miloš Lavický, Ph.D.		
STAVEBNÍK	Jaroslav Holý		
MÍSTO STAVBY	Babice u Rosic		
NÁZEV STAVBY	NOVOSTAVBA RODINNÉHO DOMU V BABICÍCH U ROSIC		
STAVEBNÍ OBJEKT	SO 01 RODINNÝ DŮM	FORMÁT	A2
ČÁST	D.1.2 STAVEBNĚ KONSTRUKČNÍ ŘEŠENÍ	DATUM	5/2015
OBSAH:	DETAIL ZATEPLENÍ OBJEKTU NAD ZEMINOU	STUPEŇ PD	DPS
		MĚŘÍTKO	Č. VÝKRESU
		1:5	D.1.2.07