KATASTRÁLNÍ ÚZEMÍ

JIHOMORAVSKÝ KRAJ

OSLAVANY

PODÉLNÝ PROFIL

M 1: 1000/ 100

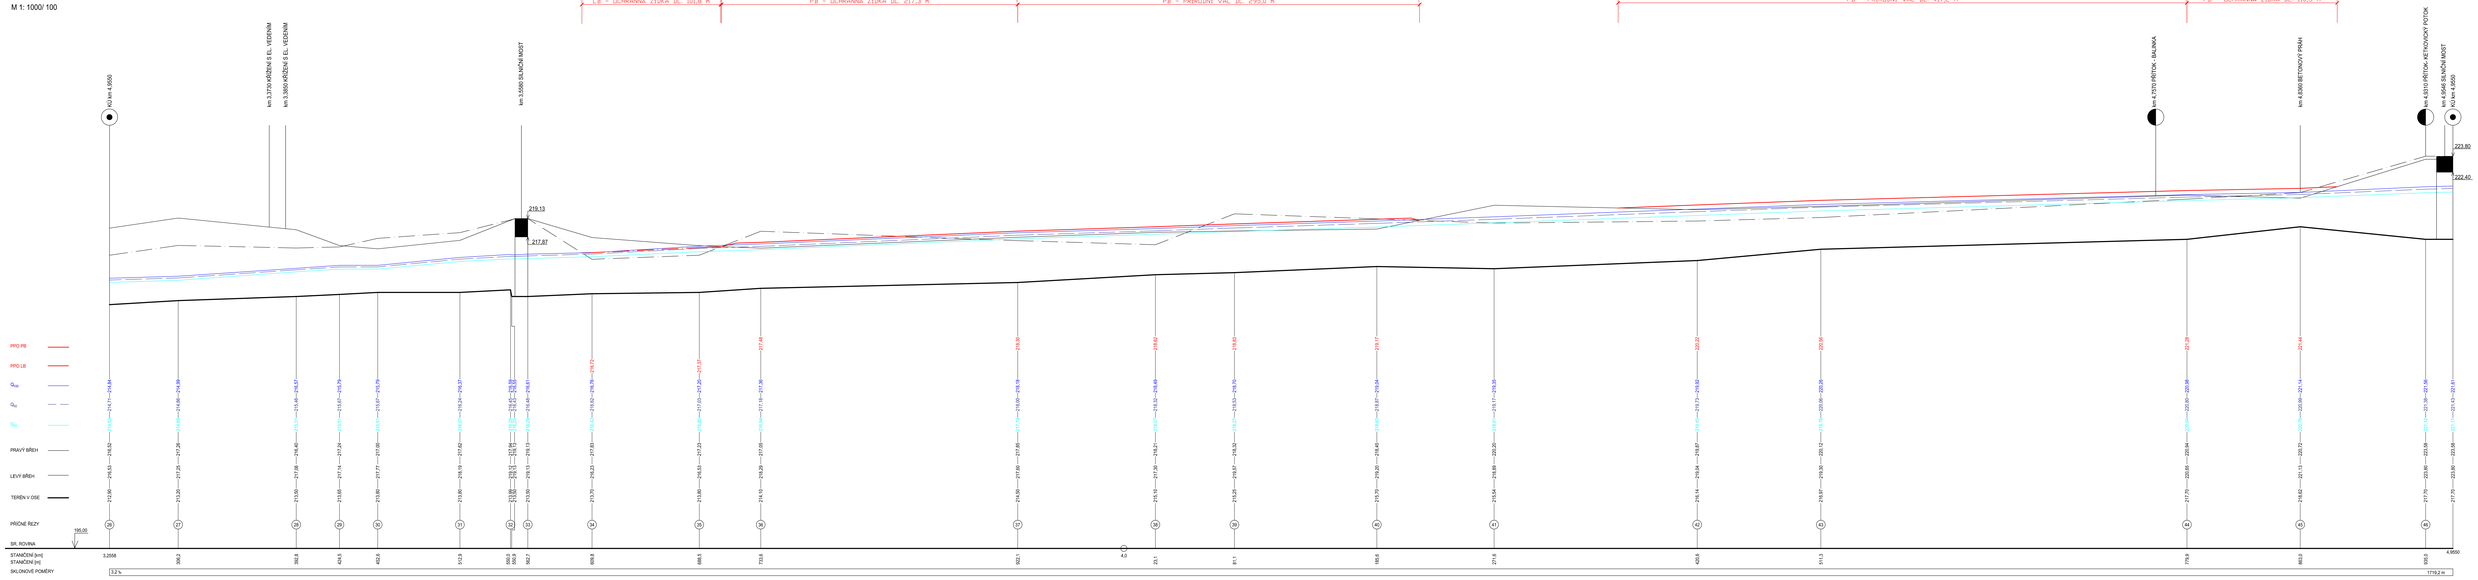

B.p.x.

VYPRACOVALA	JANOVSKÁ MICHAELA	FAST VUT V BRNĚ
VEDOUCÍ PRÁCE	Ing. LHAMMINOVÁ HANA, CSc.	
BAKALÁŘSKÁ PRÁCE		FORMÁT 594X1189/0
		DATUM 18.05. 2016
		ŠKOLNÍ ROK 2015/2016
OBSAH A4 - PODÉLNÝ PROFIL - NAVRŽENÁ OPATŘENÍ		MĚŘÍTKO 1 : 1 000/100
		Č. VÝKR. 4