



PŮDORYS BETONOVÉ KONSTRUKCE

M 1:100

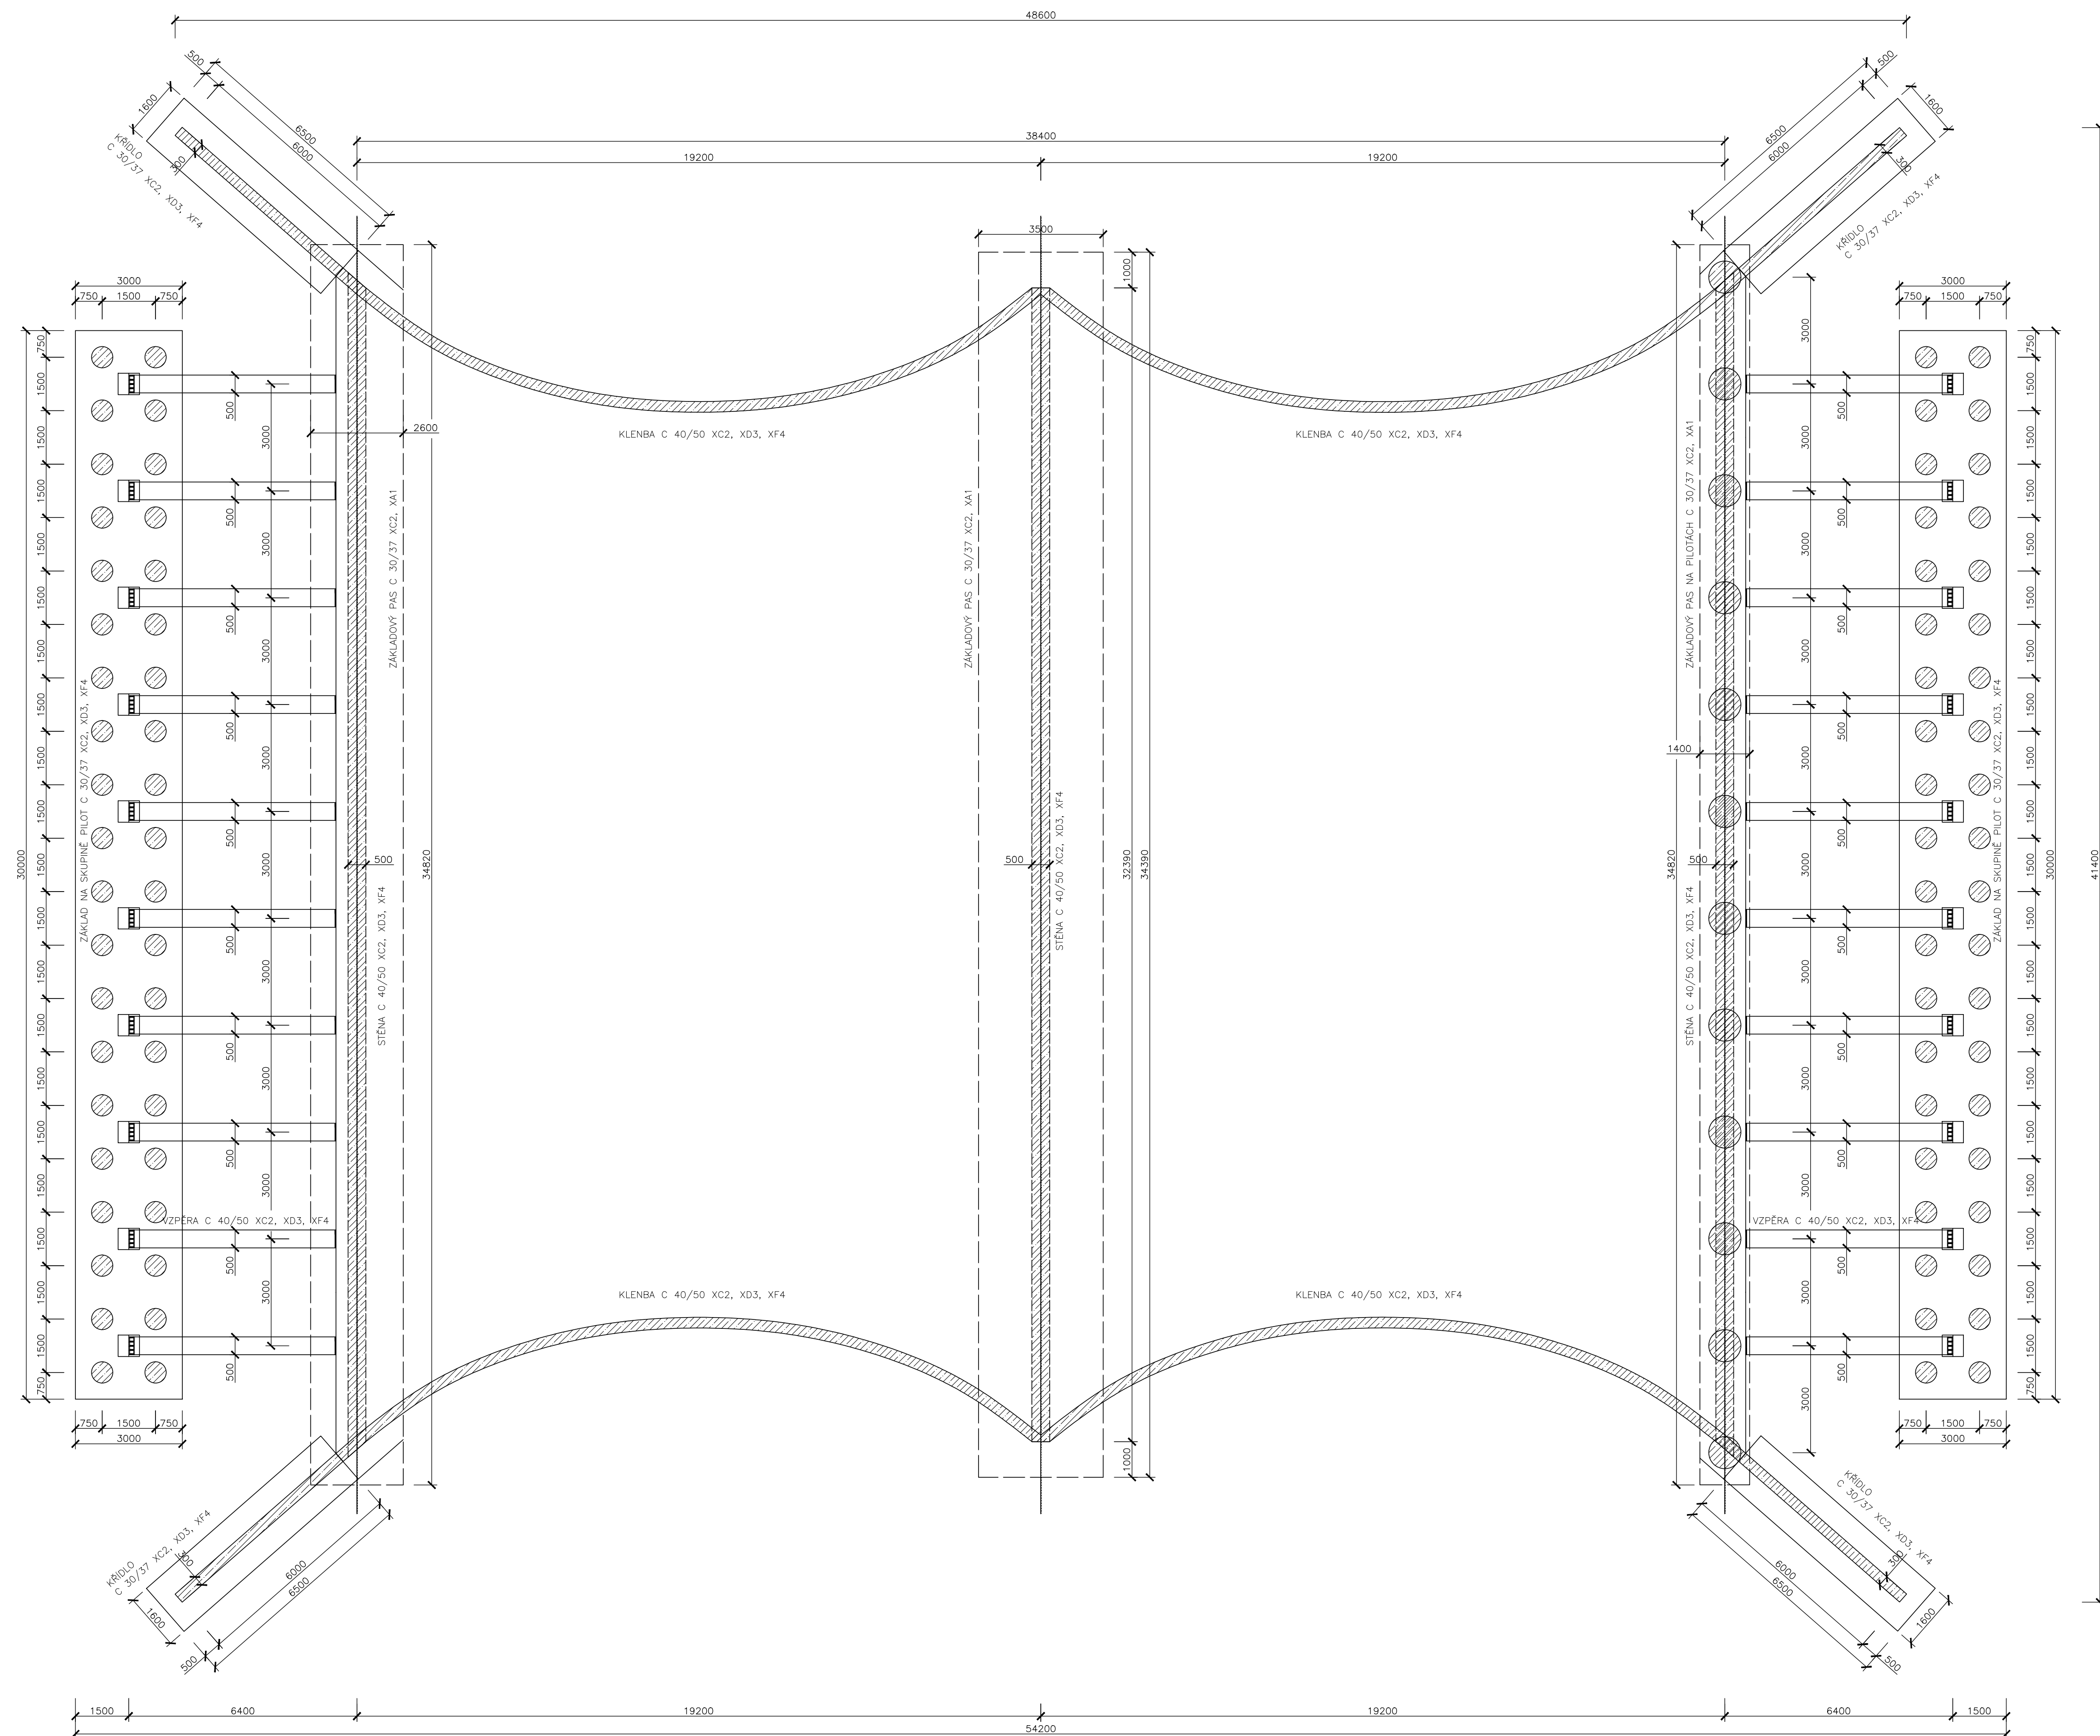

STUDENT	Bc. MARTIN HERKA		VYSOKÉ UČENÍ TECHNICKÉ V BRNĚ <small>FAKULTA STAVEBNÍ OSTAT BETONOVÝCH KONSTRUKCÍ Vnoř: 131/05, 602 00 Brno</small>
STUDIJNÍ SKUPINA	C2K3KON		
VEDOUcí DIPLOMOVÉ PRÁCE	Prof. RNDr. Ing. Petr Štěpánek, CSc.		
NÁZEV DIPLOMOVÉ PRÁCE	NÁVRH, POSOUZENÍ A OPTIMALIZACE OBLOUKOVÉ KONSTRUKCE		
NÁZEV PŘÍLOHY	PŮDORYS BETONOVÉ KONSTRUKCE	DATUM	13.1.2014
		FORMÁT	8 x A4
		MĚŘÍTKO	1:100
		ČÍSLO PŘÍLOHY	4