


# VODOVOD – PŘÍPOJKA

POZNÁMKA:


- HDPE POTRUBÍ JE OZNAČENO VNĚJŠÍM PRŮMĚREM x TLOUŠŤKOU STĚNY  
– ZÁVITOVÉ ARMATURY JSOU OZNAČENY JMENOVITOU SVĚTLOSTÍ DN/ID

VODOMĚRNÁ SESTAVA:

HAWLE TVAROVKA ISO 65/75  
VÝTOKOVÝ KOHOUT 15  
ZPĚTNÝ VENTIL 65  
VÝTOKOVÝ KOHOUT 15  
KULOVÝ KOHOUT 65  
REDUKCE 65/40  
VODOMĚR ALTAIR V3 DN40  
REDUKCE 40/65  
FILTR ZÁVITOVÝ 65  
KULOVÝ KOHOUT 65  
HAWLE TVAROVKA ISO 75/65

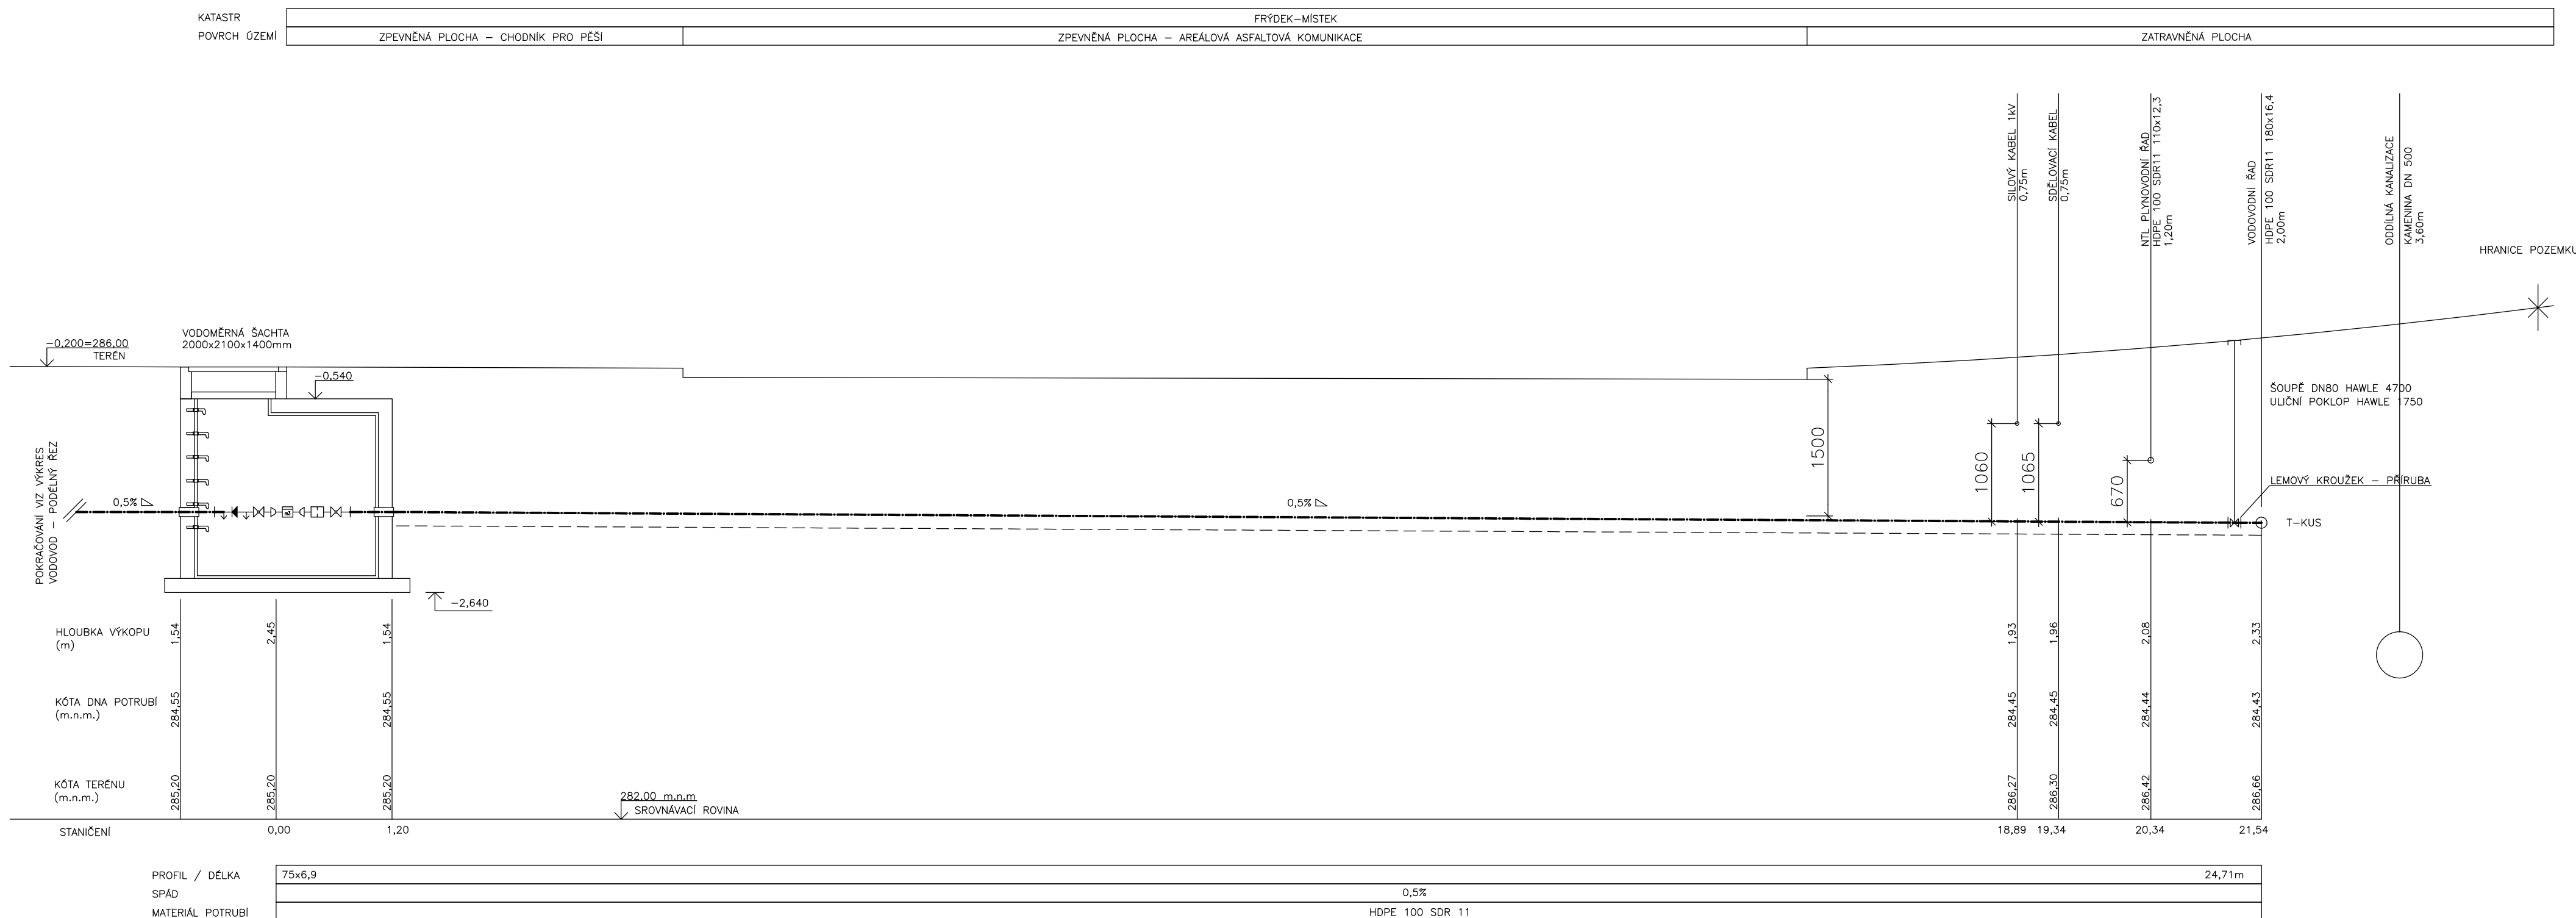

0,000 = 286,20 m n.m., B.p.v. / SOUŘADNICOVÝ SYSTÉM JTSK

Ústav technických zařízení budov		 VYSOKÉ UČENÍ TECHNICKÉ V BRNĚ  FAKULTA STAVEBNÍ
<h1>DIPLOMOVÁ PRÁCE</h1>		
Název DP: ZDRAVOTNĚ TECHNICKÉ A PLYNOVODNÍ INSTALACE V SUPERMARKETU		
Název: VODOVOD – PŘÍPOJKA		
Vypracoval: Ing. Milan Božek	Vedoucí DP: Ing. Jakub Vrána, Ph.D.	Datum: 1/2018 Měřítka: 1:50 Číslo výkresu: DV.5