


VYTVORENO VE VYUKOVEM PRODUKTU SPOLECNOSTI AUTODESK


VYTVORENO VE VYUKOVEM PRODUKTU SPOLECNOSTI AUTODESK

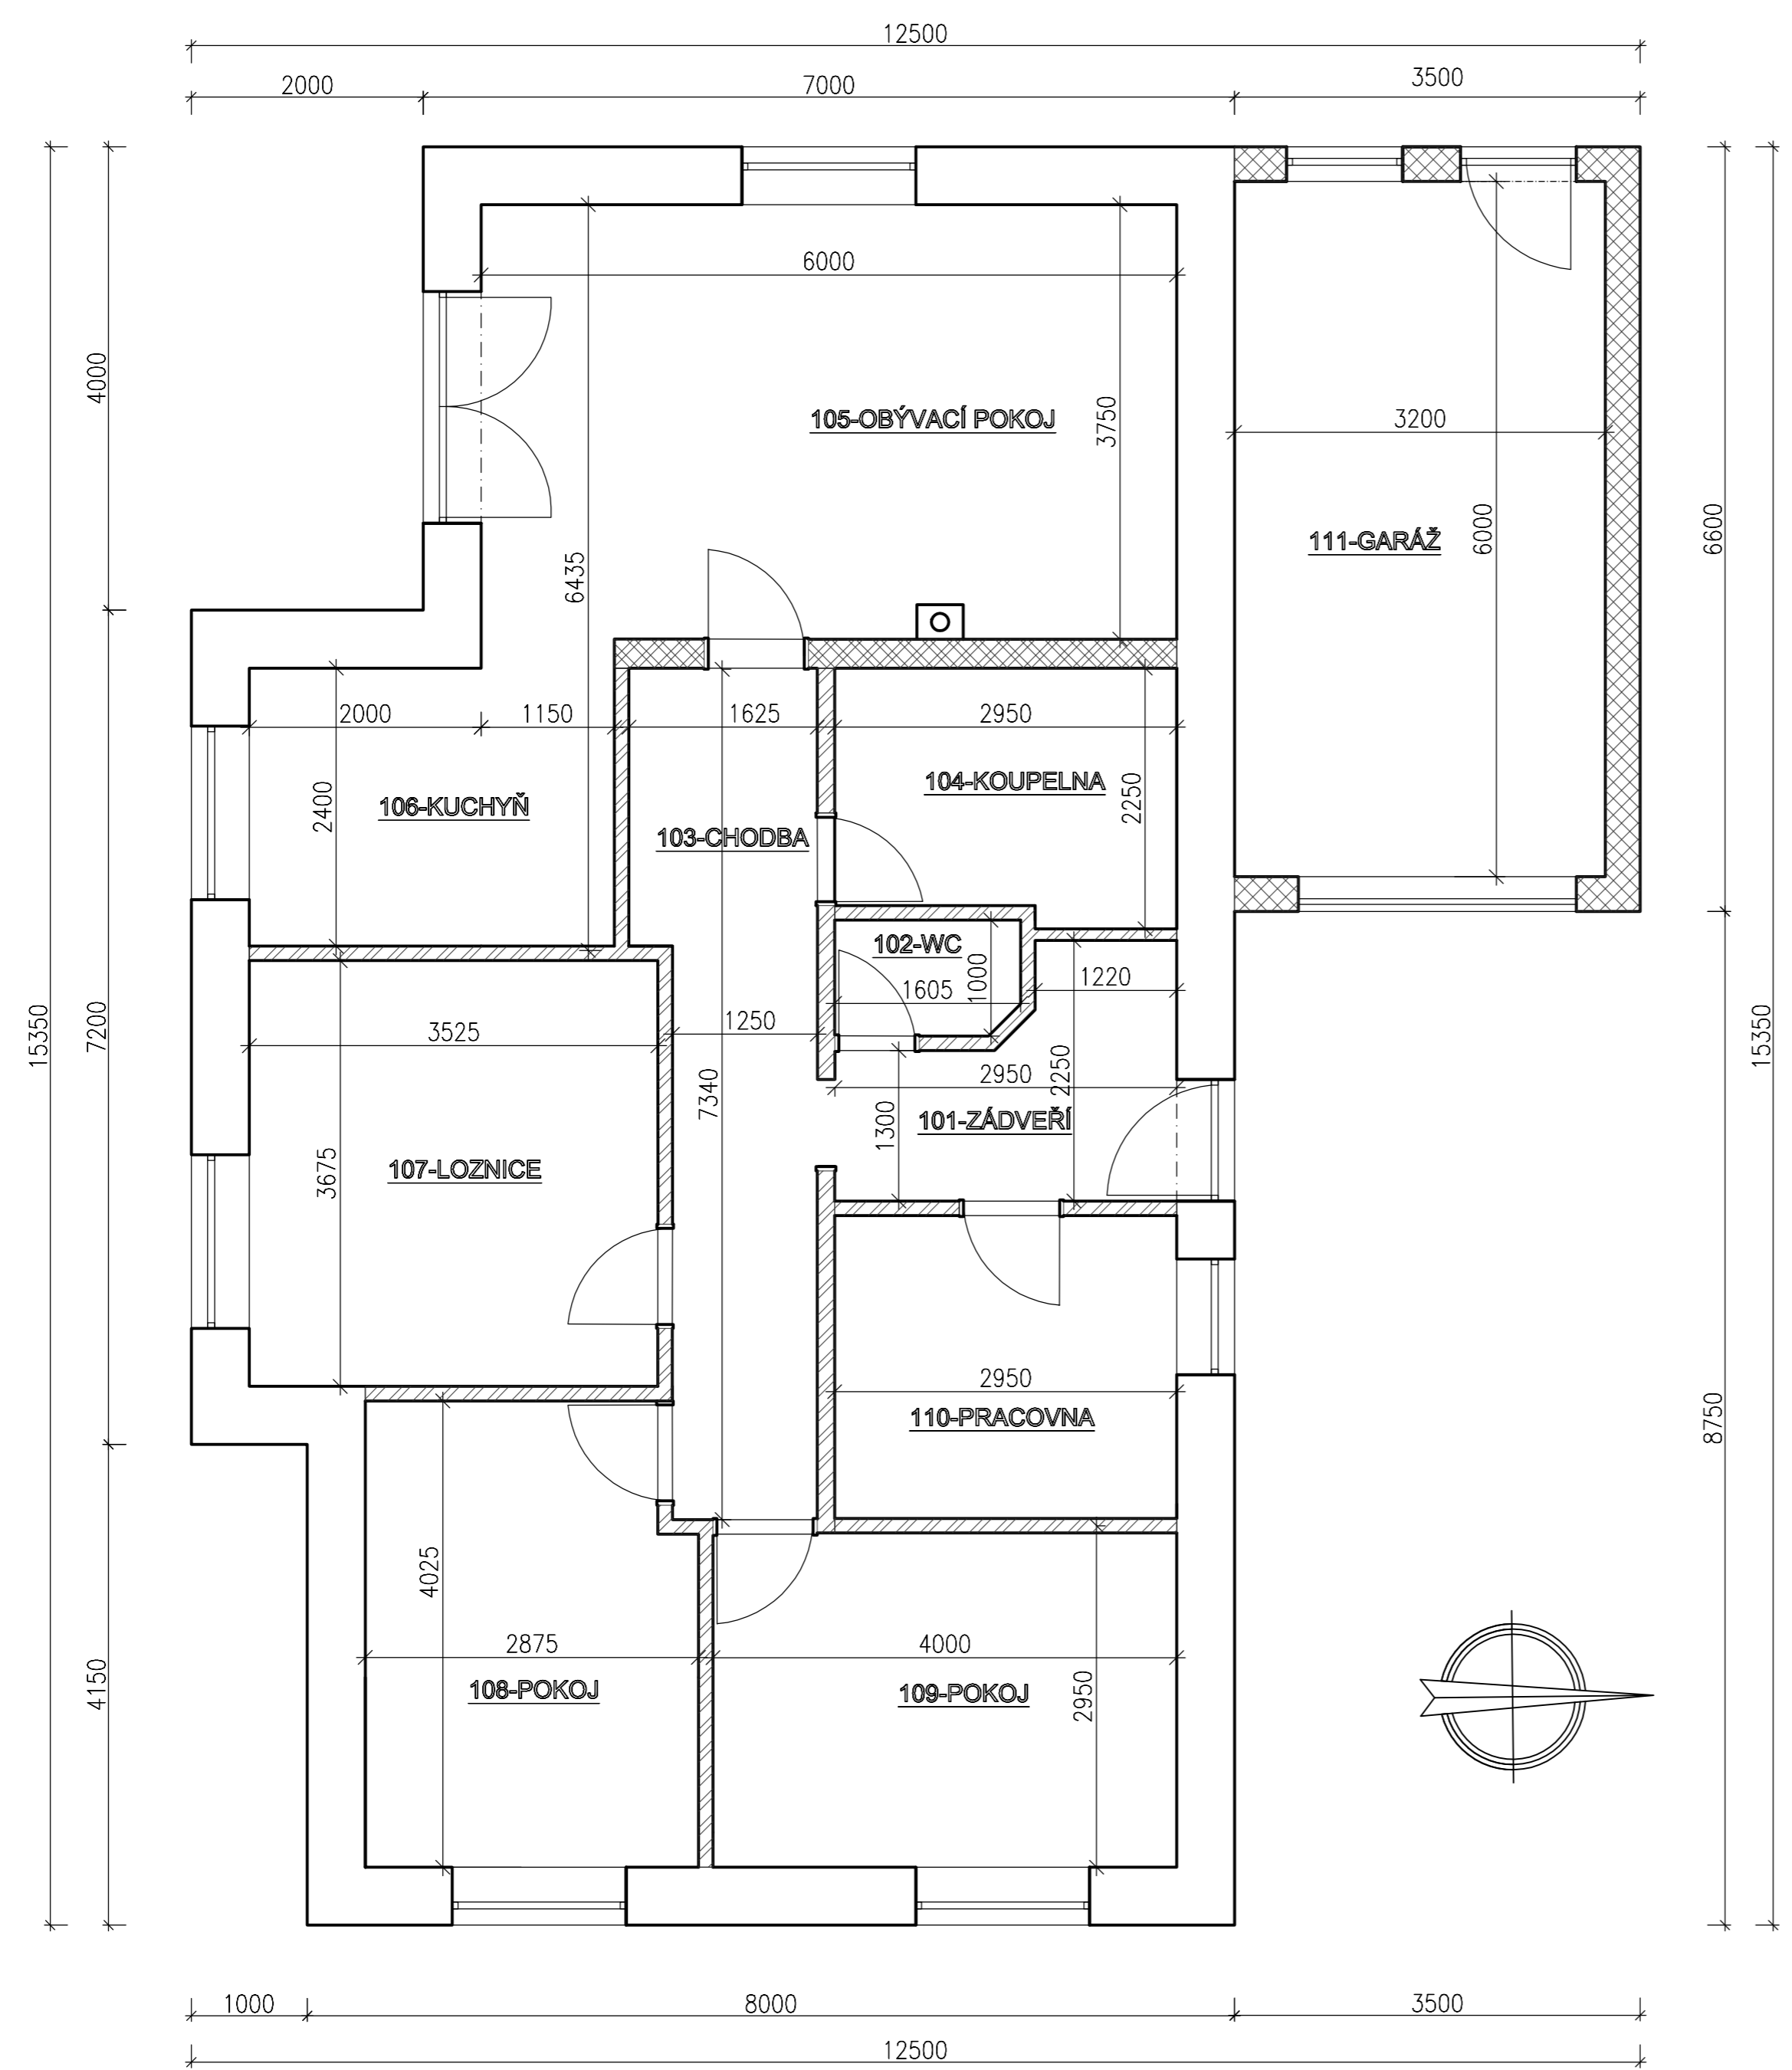

Č. MÍST.	NÁZEV MÍSTNOSTI	PLOCHA [m²]
101	ZÁDVEŘÍ	6,53
102	CHODBA	9,52
103	POKOJ	14,42
104	POKOJ	14,50
105	LOŽNICE	14,45
106	KOUPELNA	5,68
107	WC	4,20
108	DOMÁCÍ PRÁCE	4,92
109	OBÝVACÍ POKOJ	23,43
110	KUCHYŇ + JÍDELNA	23,10

LEGENDA MATERIÁLŮ:

- VNĚJŠÍ NOSNÉ ZDIVO tl. 500mm + Omítka keramická tvárnice broušená
- VNITŘNÍ NOSNÉ ZDIVO – tl. 250mm keramická tvárnice broušená
- VNITŘNÍ NENOSNÉ PŘÍČKY – tl. 125mm keramická tvárnice broušená
- VNĚJŠÍ NOSNÉ ZDIVO GARÁŽE tl. 300mm keramická tvárnice broušená

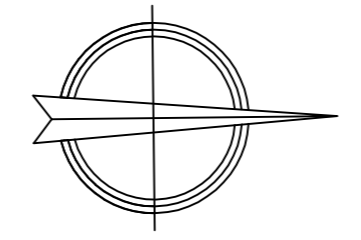

VED.PROJEKTANT	ZOD.PROJEKTANT	VYPRACOVAL	KONTROLA	VUT FSI BRNO	
	JAROSLAV BRACH	JAKUB HLUBINKA			
INVESTOR	Brach			FORMÁT	A2
<h1>BUNGALOV</h1>				DATUM	10.2.2016
				STUPEŇ	STUDIE
				Č.ZAKÁZKY	1
				SPECIALIZACE	
<h1>VÝKRES 1. PODLAŽÍ</h1>				Č.ARCHIVNÍ	
				MĚŘÍTKO	1:50



VÝPIS SKLADEB:


- S01 PODLAHA 1S - GARÁŽ, ZAHRADNÍ NÁRADÍ**
 - BETONOVÁ MAZANINA S POVRCHOVOU ÚPRAVOU TL. 60mm-120mm
 - IZOLACE PROTI ZEMNÍ VLHKOSTI A RADONU
 - PODKLADNÍ BETON TL. 150 mm
 - + KARI SIŤ OKA 150/150 mm Ø 5 mm
 - HUTNĚNÝ NÁSYP tl. 90 mm
 - ROSTLÁ ZEMINA
- S09 SUTERÉNNÍ ZDIVO**
 - NOPOVÁ FOLIE
 - PRÍZDÍVKA K HYDROIZOLACI - ZTRAC. BEDNĚNÍ tl. 150mm
 - HYDROIZOLACE
 - ZTRACENÉ BEDNĚNÍ ZÁKLADŮ TL. 300mm
- S10 SUTERÉNNÍ ZDIVO**
 - VNĚJŠÍ PROBARVENÁ OMÍTKA
 - TEPELNÁ IZOLACE EPS 70F, KOTVENO MECHANICKY, 100mm
 - ZTRACENÉ BEDNĚNÍ ZÁKLADŮ TL. 300mm

LEGENDA MÍSTNOSTÍ 1NP:

Č. MÍST.	NÁZEV MÍSTNOSTI	PLOCHA [m ²]
S01	GARÁŽ	42,72
S02	KRYTÁ STÁNÍ PRO OA	40,77

LEGENDA MATERIÁLŮ:

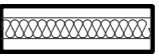-  TEPELNÁ IZOLACE EPS 70F tl. 100mm
-  TVÁRNICE ZTRACENÉ BEDNĚNÍ- tl. 300mm, 150mm BTB

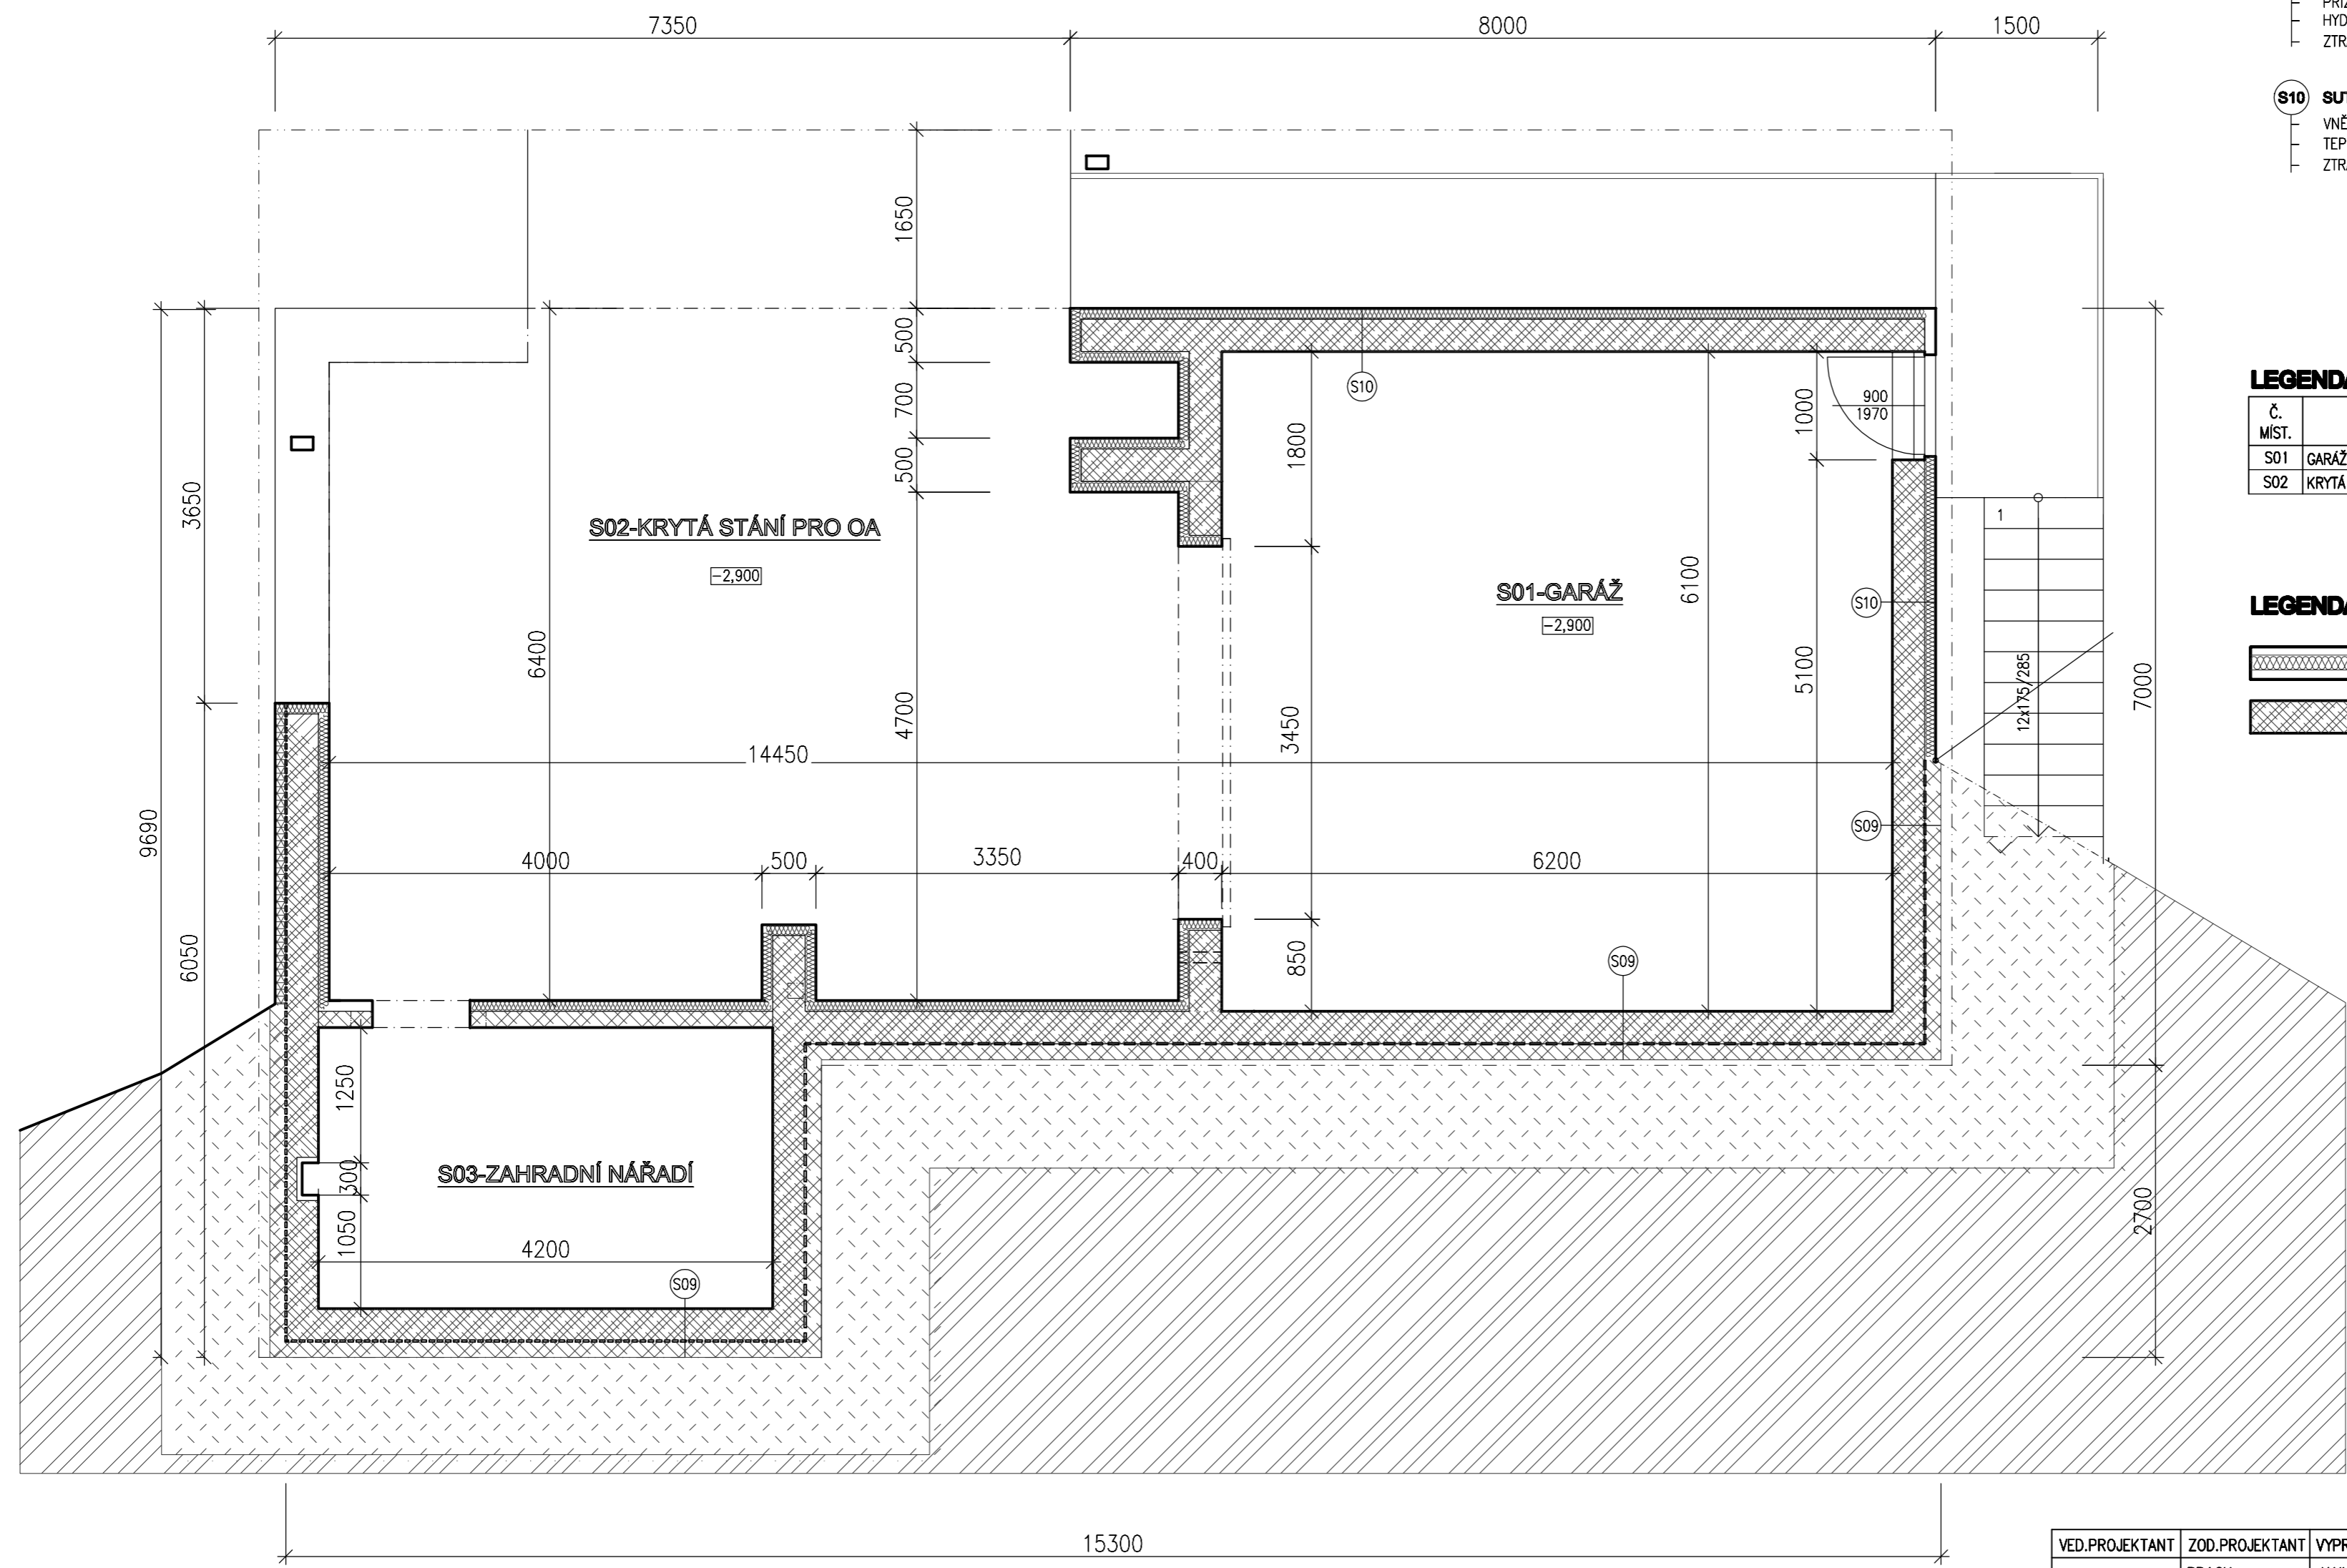


VED.PROJEKTANT	ZOD.PROJEKTANT	VYPRACOVAL	KONTROLA	VUT FSI BRNO	
	BRACH	JAKUB HLUBINKA			
INVESTOR				FORMÁT	A2
MODERNÍ NOVOSTAVBA RD				DATUM	10.2.2016
				STUPEŇ	STUDIE
				Č.ZAKÁZKY	1
				SPECIALIZACE	
VÝKRES 1. PODLAŽÍ				Č.ARCHIVNÍ	
				MĚŘÍTKO	Č.VÝKRESU
				1:50	M01

VYTVORENO VE VYUKOVEM PRODUKTU SPOLECNOSTI AUTODESK

VYTVORENO VE VYUKOVEM PRODUKTU SPOLECNOSTI AUTODESK

VYTVOŘENO VE VYKOVĚM PRODUKTU SPOLEČNOSTI AUTODESK

VYTVOŘENO VE VYKOVĚM PRODUKTU SPOLEČNOSTI AUTODESK

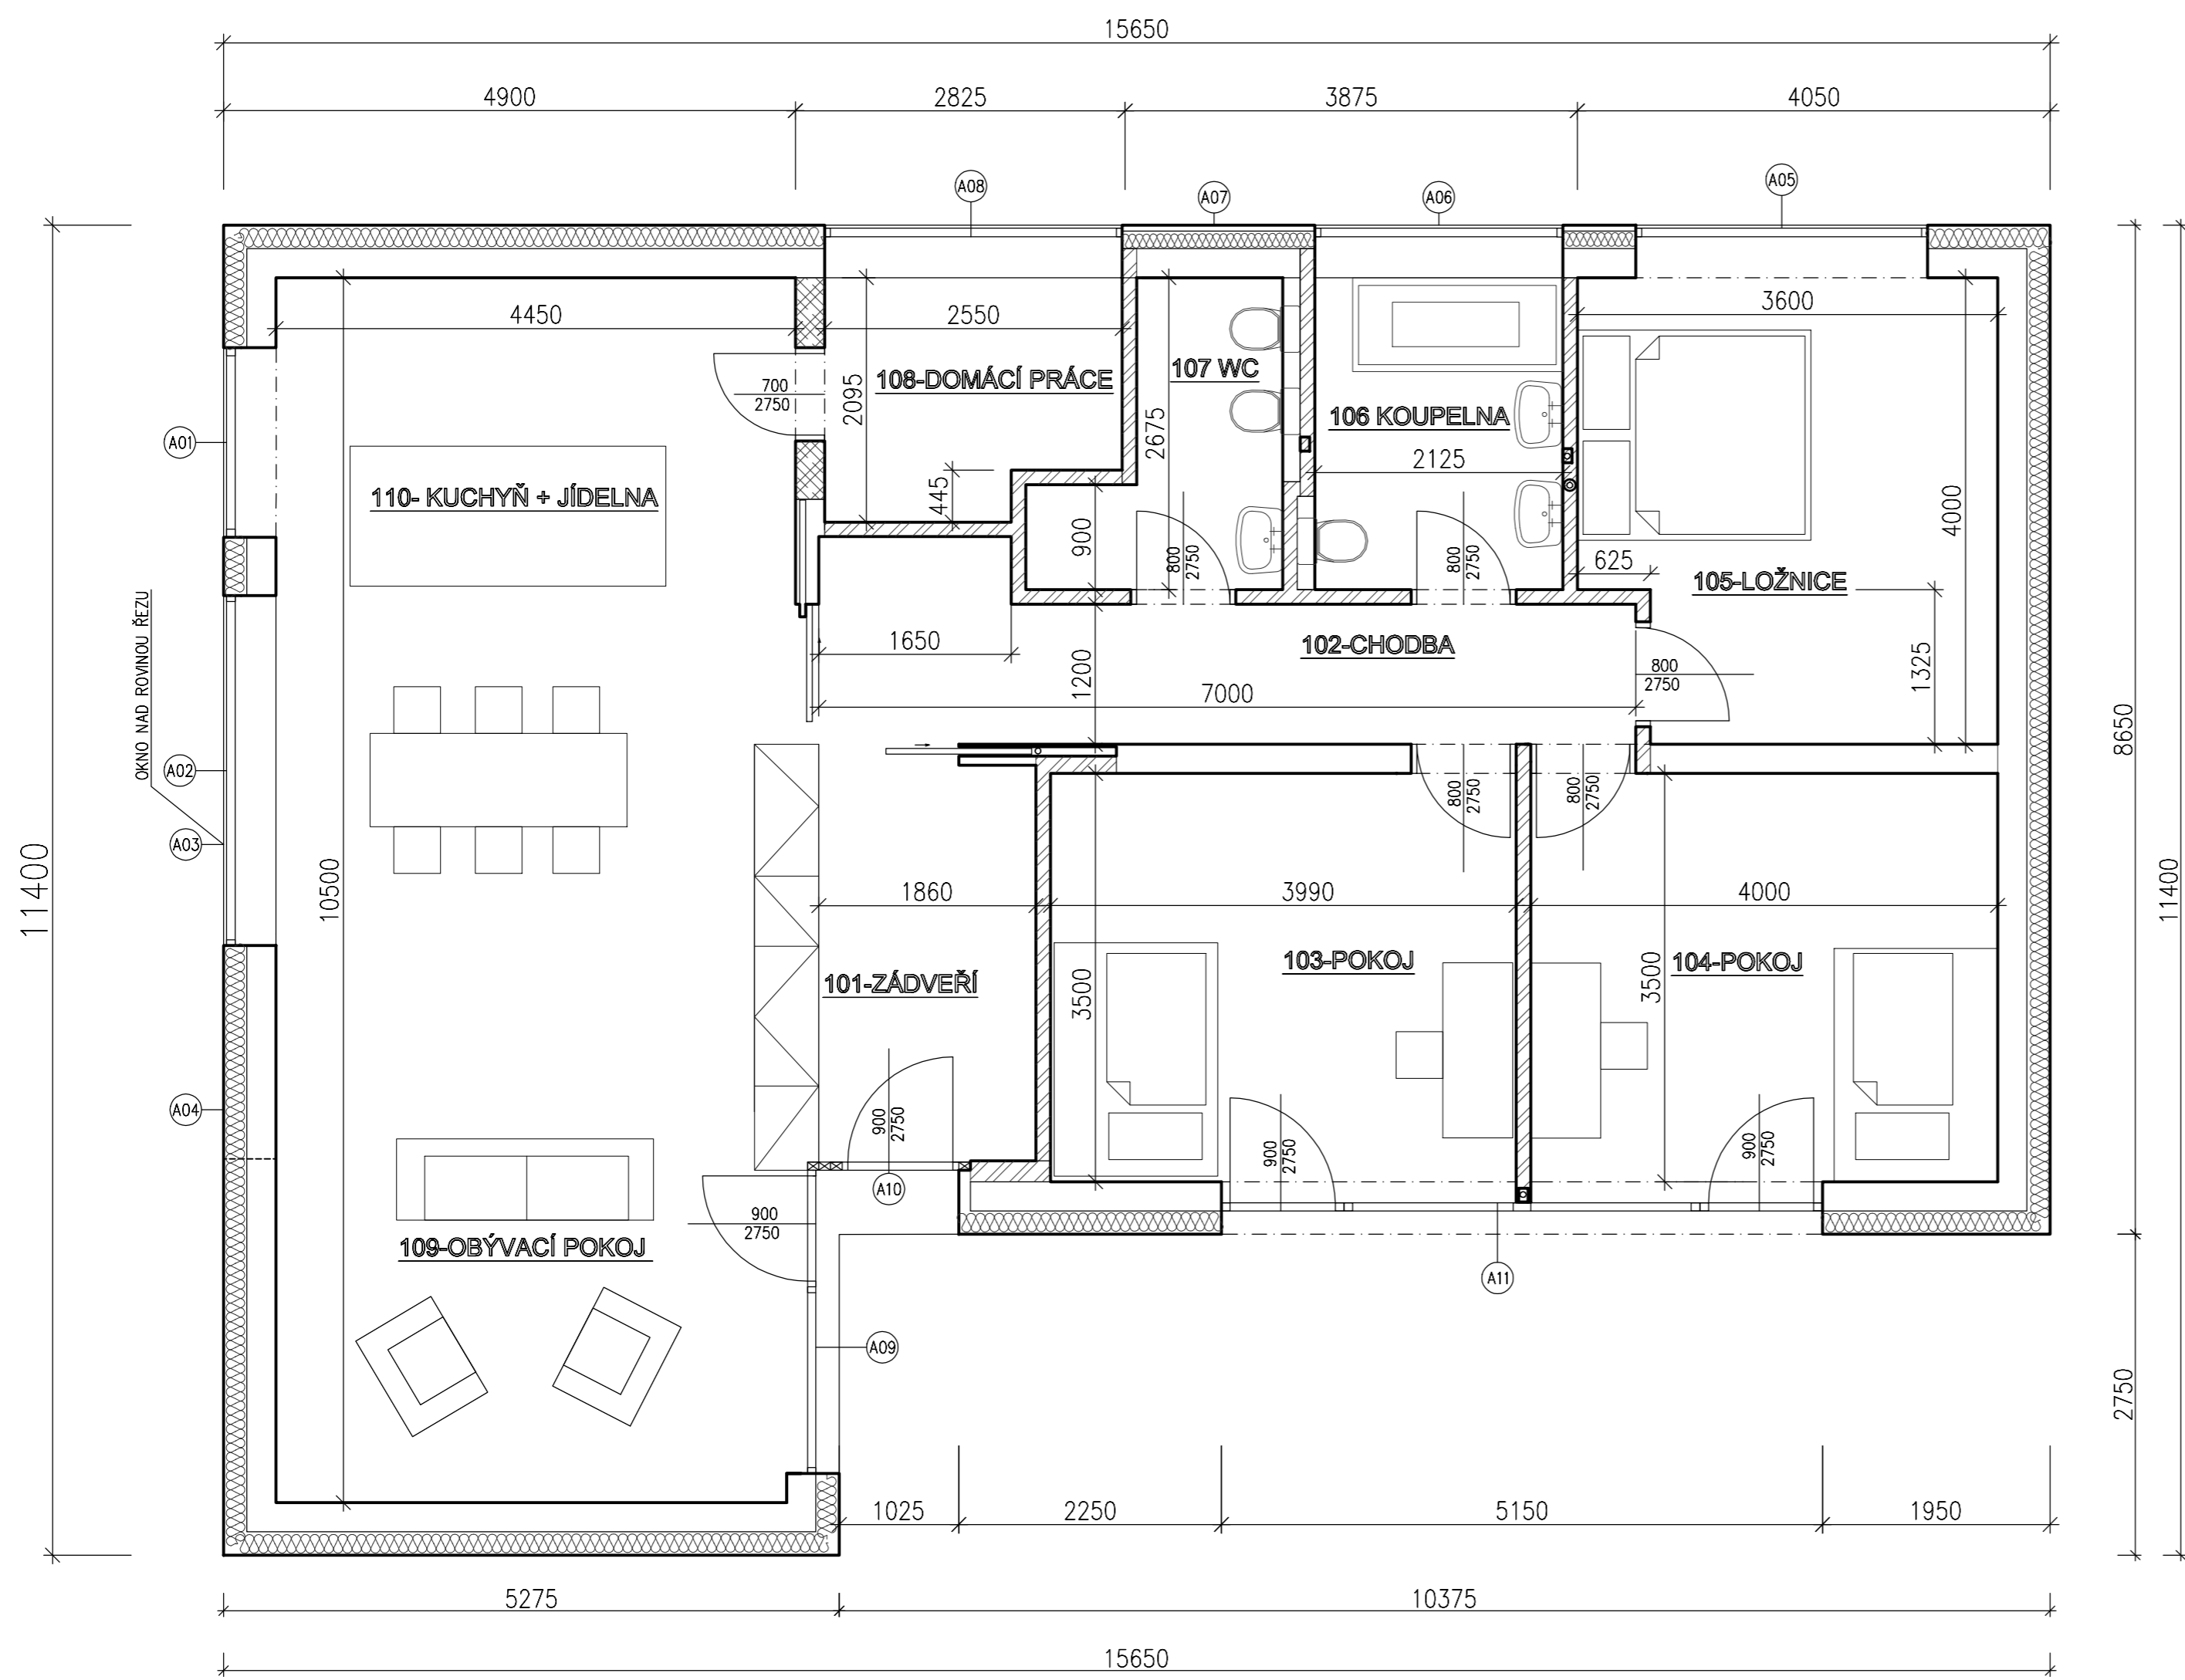


LEGENDA MÍSTNOSTÍ 2 NP:

Č. MÍST.	NÁZEV MÍSTNOSTI	PLOCHA [m ²]
101	ZÁDVEŘÍ	6,53
102	CHODBA	9,52
103	POKOJ	14,42
104	POKOJ	14,50
105	LOŽNICE	14,45
106	KOUPELNA	5,68
107	WC	4,20
108	DOMÁCÍ PRÁCE	4,92
109	OBÝVACÍ POKOJ	23,43
110	KUCHYŇ + JÍDELNA	23,10

LEGENDA MATERIÁLŮ:

- VNĚJŠÍ NOSNÉ ZDIVO tl. 250mm + KONTAKTNÍ ZATEPLOVACÍ SYSTÉM tl. 200mm
- TVÁRNICE POROTHERM 24 Profi, 372/240/249mm, NA TENKOVĚRSTVOU MALTU, KZS - EPS ISOVER tl. 200mm
- VNITŘNÍ NOSNÉ ZDIVO - tl. 250mm
- TVÁRNICE POROTHERM 24 Profi, 372/240/249mm, NA TENKOVĚRSTVOU MALTU
- VNITŘNÍ NENOSNÉ PŘÍČKY - tl. 125mm
- TVÁRNICE POROTHERM 11,5 Profi, 497/115/249mm, NA TENKOVĚRSTVOU MALTU

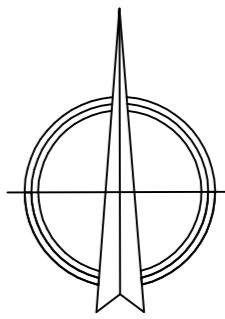

VED.PROJEKTANT	ZOD.PROJEKTANT	VYPRACOVAL	KONTROLA	VUT FSI BRNO	
	BRACH	JAKUB HLUBINKA			
INVESTOR				FORMÁT	A2
MODERNÍ NOVOSTAVBA RD				DATUM	10.2.2016
				STUPEŇ	STUDIE
				Č.ZAKÁZKY	1
				SPECIALIZACE	
VÝKRES 2. PODLAŽÍ				Č.ARCHIVNÍ	
				MĚŘÍTKO	1:50
				Č.VÝKRESU	M02