

LEGENDA MATERIÁLŮ

 ŽELEZOBETON – OCEL B 500B, BETON C30/37

LEGENDA ŽELEZOBETONOVÝCH PRVKŮ

OZNAČENÍ NA VÝKRESE	NÁZEV PRVKU	ROZMĚRY (mm)			OBJEM (m³)	POČET PRVKŮ	POZNÁMKA
		ŠÍŘKA	VÝŠKA	DÉLKA			
D2	SCHODISTOVÁ ŽB DESKA	1250	150	2750	0,516	1	
D3	SCHODISTOVÁ ŽB DESKA	1250	150	2750	0,516	1	
D4	MEZIPODESTOVÁ ŽB DESKA	1250	150	4500	0,825	1	
D6	ŽB BALKONOVÁ DESKA	1400	250	3500	1,225	1	
D7	ŽB STROPNÍ DESKA	12000	250	30000	87,63	1	
BN1	BALKONOVÝ NOSNÍK	1400	250	3500	–	1	

LEGENDA PROSTUPŮ STROPNÍ KONSTRUKCÍ


OZNAČENÍ NA VÝKRESE	NÁZEV PROSTUPU	ROZMĚRY (mm)		POZNÁMKA
		ŠÍŘKA	DÉLKA	
PR1	KOMINOVÉ TĚLESO	380	710	KOM. TĚLESO – 380x710mm, 2x PRŮDUCHY Ø180mm
PR2	VÝTAHOVÁ ŠACHTA	1700	2350	
PR3	INSTALAČNÍ ŠACHTA	300	450	
PR4	INSTALAČNÍ ŠACHTA	300	900	
PR5	INSTALAČNÍ ŠACHTA	300	1000	

LEGENDA GRAFICKÉHO ZNAČENÍ


----- ZATEPLENÍ KONTAKTNÍM ZATEPLOVACÍM SYSTÉMEM

POZNÁMKA

- POLOHA PRACOVNÍCH SPÁR BUDE NAVRŽENA STATIKEM VE SPOLUPRÁCI S DODAVATELEM
- PŘED BETONÁŽÍ STROPNÍ DESKY JE DOPORUČENO ZAJISTIT STĚNY PROTI ZATEČENÍ BETONU
NAPŘ. PŘÍŘEZEM TĚŽKÉHO ASFALTOVÉHO PÁSU
- PROVÁDĚNÍ JE DOPORUČENO ODBORNOU ZPŮSOBILOU FIRMOU, ABY BYLY DODRŽENY
TECHNOLOGICKÉ POSTUPY A KVALITA PROVEDENÍ
- PŘESNOU SPECIFIKACI BETONOVÉ SMĚSI A VYZTUŽENÍ PROVEDE STATIK
- INSTALAČNÍ ŠACHTY BUDOU PO PROVEDENÍ INSTALACÍ DOBETONOVÁNY
- ŽB STROPNÍ VĚNCE JSOU PROVEDENY V ÚROVNI STROPNÍ KONSTRUKCE
- VYZTUŽENÍ BALKONOVÝCH NOSNÍKŮ SCHÖCK ISOKORB XT TYP K BUDE NAVRŽENO POMOCÍ
STATICKEHO VÝPOČTU

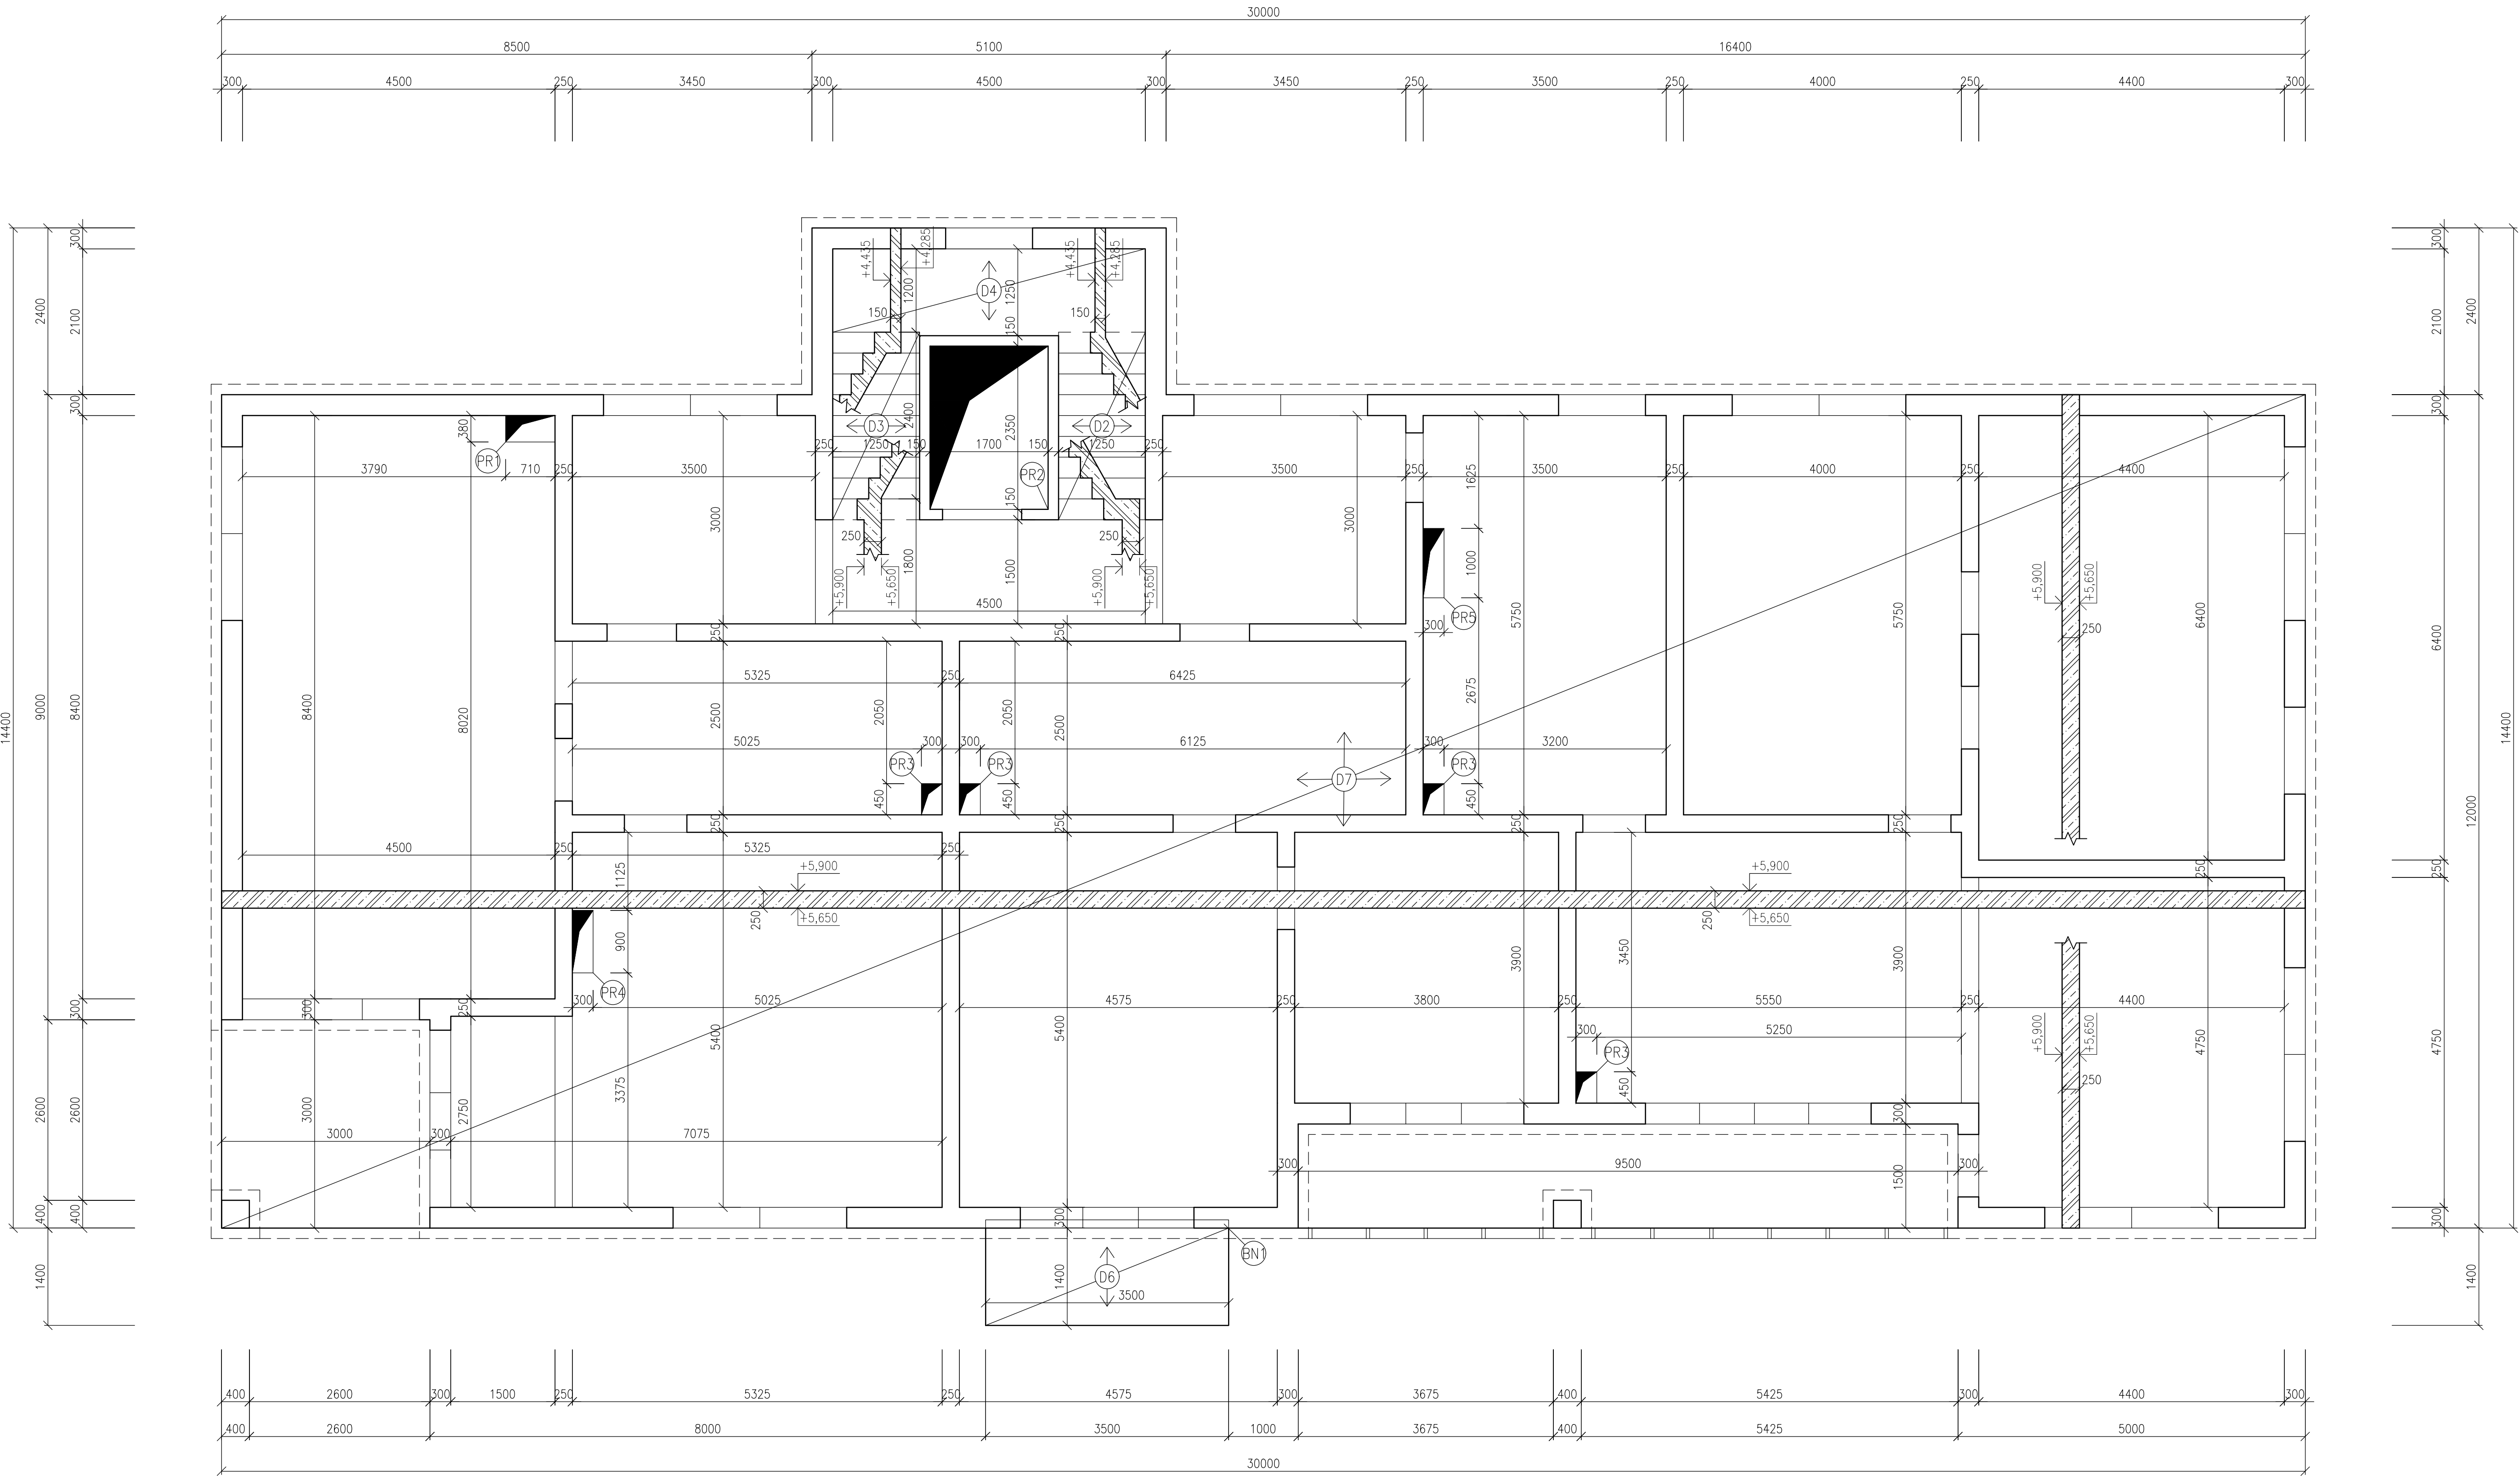

0,000 = 195,00 m n.m., B.p.v. / SOUŘADNICOVÝ SYSTÉM S-JTSK

DRUH PRÁCE	BAKALÁŘSKÁ PRÁCE			
VYPRACOVAL	Radek Jaroš			
VEDOUČÍ PRÁCE	doc. Ing. Miloš Lavický Ph.D.			
STAVEBNÍK	Statutární město Brno			
MÍSTO STAVBY	Parcelní číslo 483/62, k.ú. Přízřenice [612146]			Fakulta stavění ústav pozemního stavitelství
NÁZEV STAVBY	BYTOVÝ DŮM			
STAVEBNÍ OBJEKT	S0.01 – BYTOVÝ DŮM			
ČÁST	D.1.2 STAVEBNĚ-KONSTRUKČNÍ ŘEŠENÍ			
OBSAH:				
VÝKRES TVARU STROPNÍ KONSTRUKCE NAD 2NP				
FORMÁT				10xA4
DATUM				4/2021
STUPEŇ PD				DPS
MĚŘÍTKO:				Č. VÝKRESU:
1:50				D.1.2.03