


CELKOVÝ SITUAČNÍ VÝKRES  
M 1:500

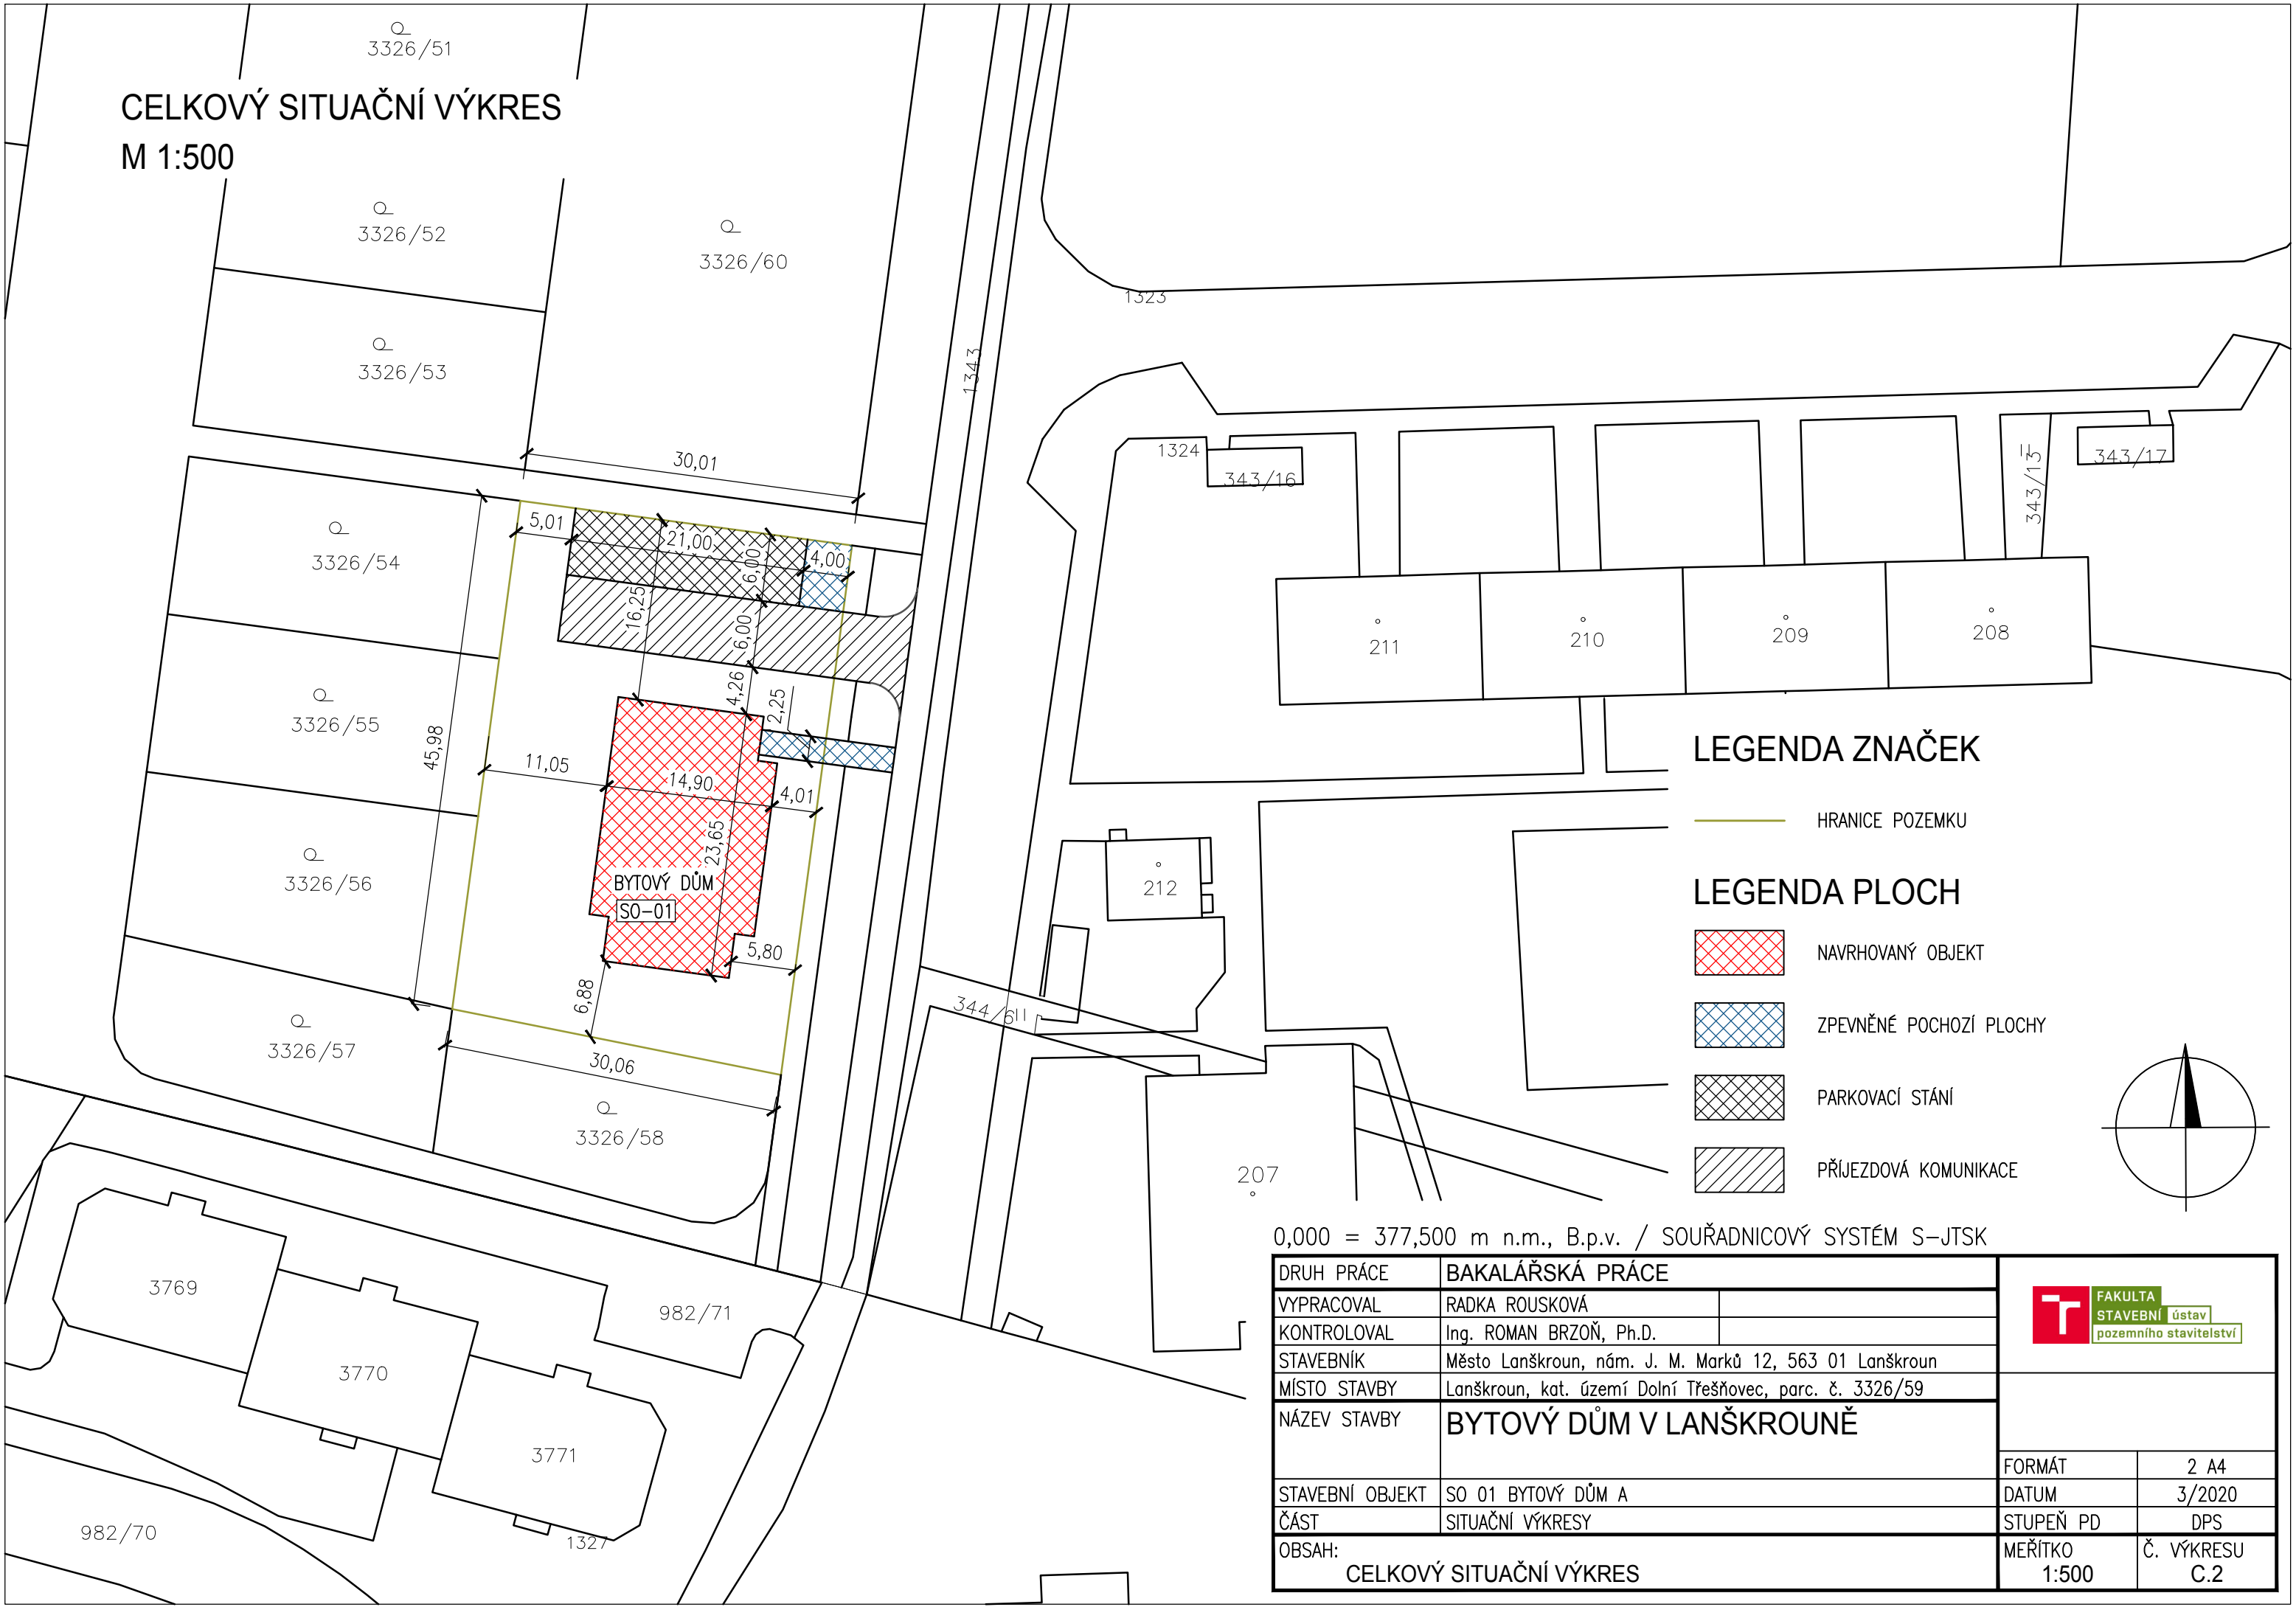

LEGENDA ZNAČEK

HRANICE POZEMKU


LEGENDA PLOCH

NAVRHOVANÝ OBJEKT

ZPEVNĚNÉ POCHOZÍ PLOCHY

PARKOVACÍ STÁNÍ

PŘÍJEZDOVÁ KOMUNIKACE

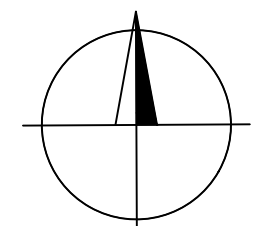

0,000 = 377,500 m n.m., B.p.v. / SOUŘADNICOVÝ SYSTÉM S-JTSK

DRUH PRÁCE	BAKALÁŘSKÁ PRÁCE		<div><div><div>T</div></div><div><div>FAKULTA</div><div>STAVEBNÍ ústav</div><div>pozemního stavitelství</div></div></div>	
VYPRACOVAL	RADKA ROUSKOVÁ			
KONTROLOVAL	Ing. ROMAN BRZOŇ, Ph.D.			
STAVEBNÍK	Město Lanškroun, nám. J. M. Marků 12, 563 01 Lanškroun			
MÍSTO STAVBY	Lanškroun, kat. území Dolní Třešňovec, parc. č. 3326/59			
NÁZEV STAVBY	BYTOVÝ DŮM V LANŠKROUNĚ			
STAVEBNÍ OBJEKT	SO 01 BYTOVÝ DŮM A		FORMÁT	2 A4
ČÁST	SITUAČNÍ VÝKRESY		DATUM	3/2020
OBSAH:	CELKOVÝ SITUAČNÍ VÝKRES		STUPEŇ PD	DPS
			MEŘITKO 1:500	Č. VÝKRESU C.2