



DETAIL A - ATIKA
M 1:5

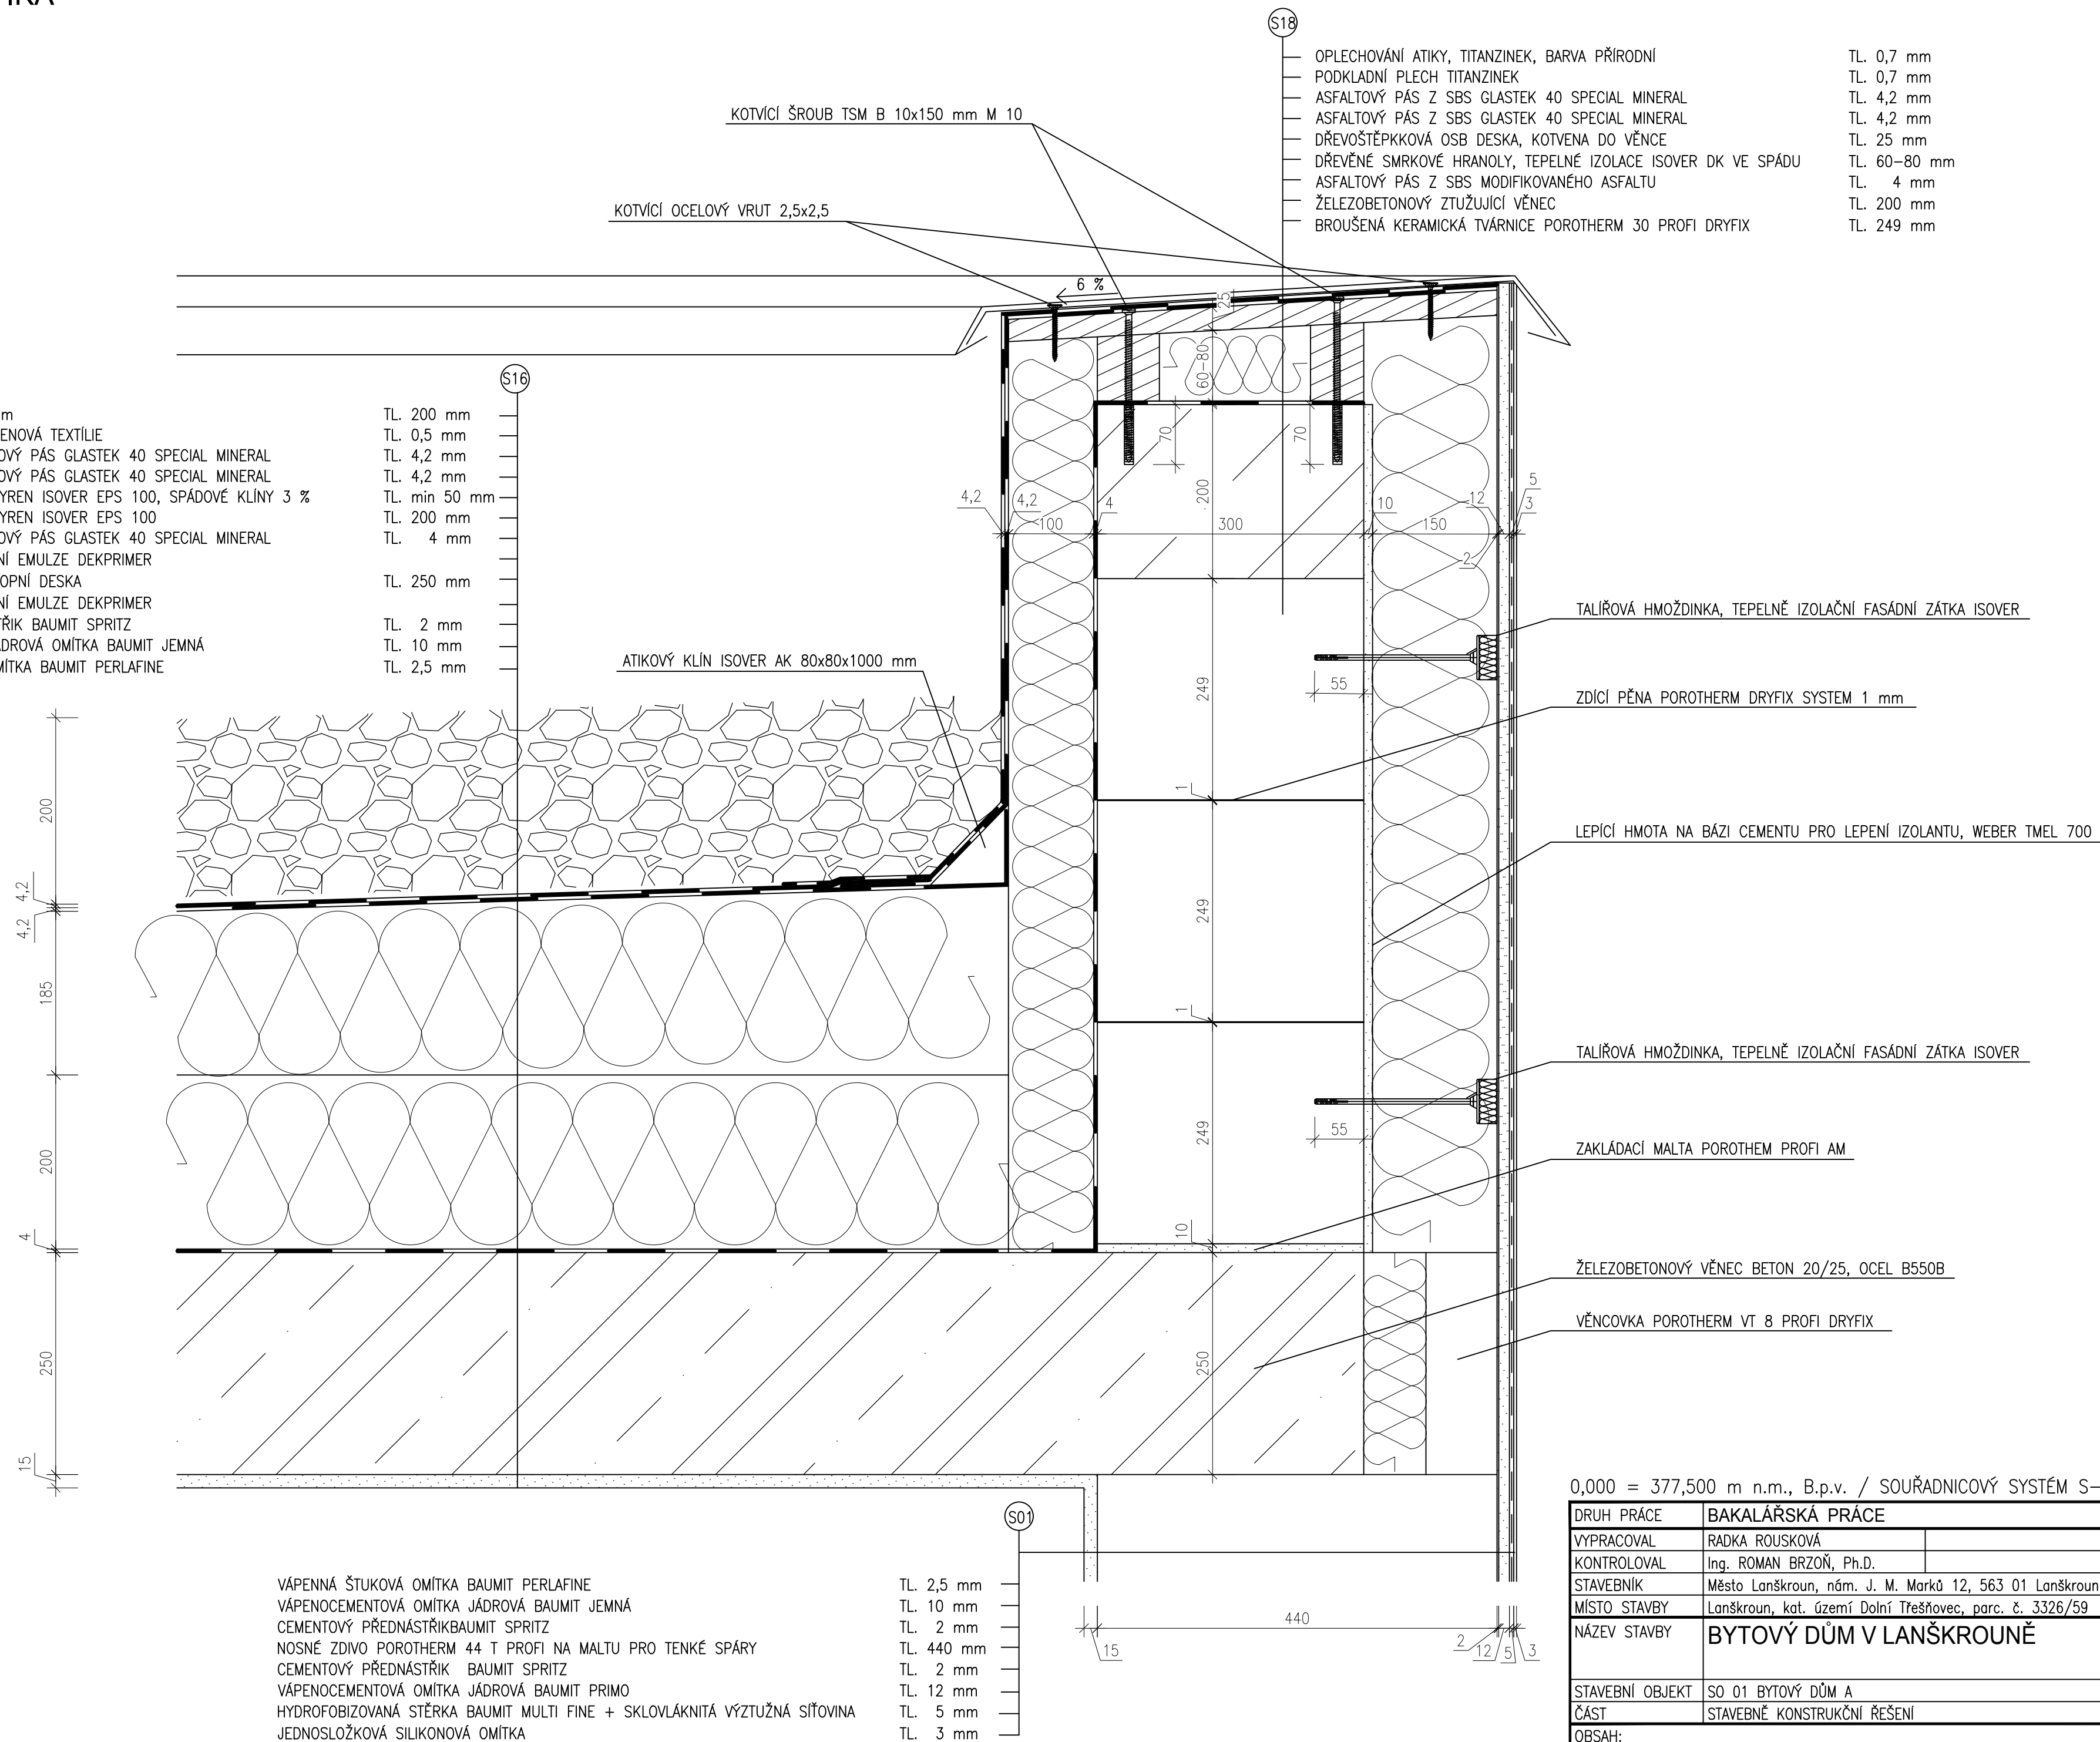

0,000 = 377,500 m n.m., B.p.v. / SOUŘADNICOVÝ SYSTÉM S-JTSK

| | | | |
|------------------|---|-----------------|---|
| DRUH PRÁCE | BAKALÁŘSKÁ PRÁCE | |  |
| VYPRACOVAL | RADKA ROUSKOVÁ | | |
| KONTROLOVAL | Ing. ROMAN BRZOŇ, Ph.D. | | |
| STAVEBNÍK | Město Lanškroun, nám. J. M. Marků 12, 563 01 Lanškroun | | |
| MÍSTO STAVBY | Lanškroun, kat. území Dolní Třešňovec, parc. č. 3326/59 | | |
| NÁZEV STAVBY | BYTOVÝ DŮM V LANŠKROUNĚ | | |
| STAVEBNÍ OBJEKT | SO 01 BYTOVÝ DŮM A | FORMÁT | 6 A4 |
| ČÁST | STAVEBNĚ KONSTRUKČNÍ ŘEŠENÍ | DATUM | 5/2020 |
| OBSAH: | | STUPEŇ PD | DPS |
| DETAIL A - ATIKA | | MEŘITKO 1:50 | Č. VÝKRESU D.1.2.06 |