



M 1:5

NOSNÉ ZDIVO POROTHERM 44 T PROFI NA MALTU PRO TENKÉ SPÁRY

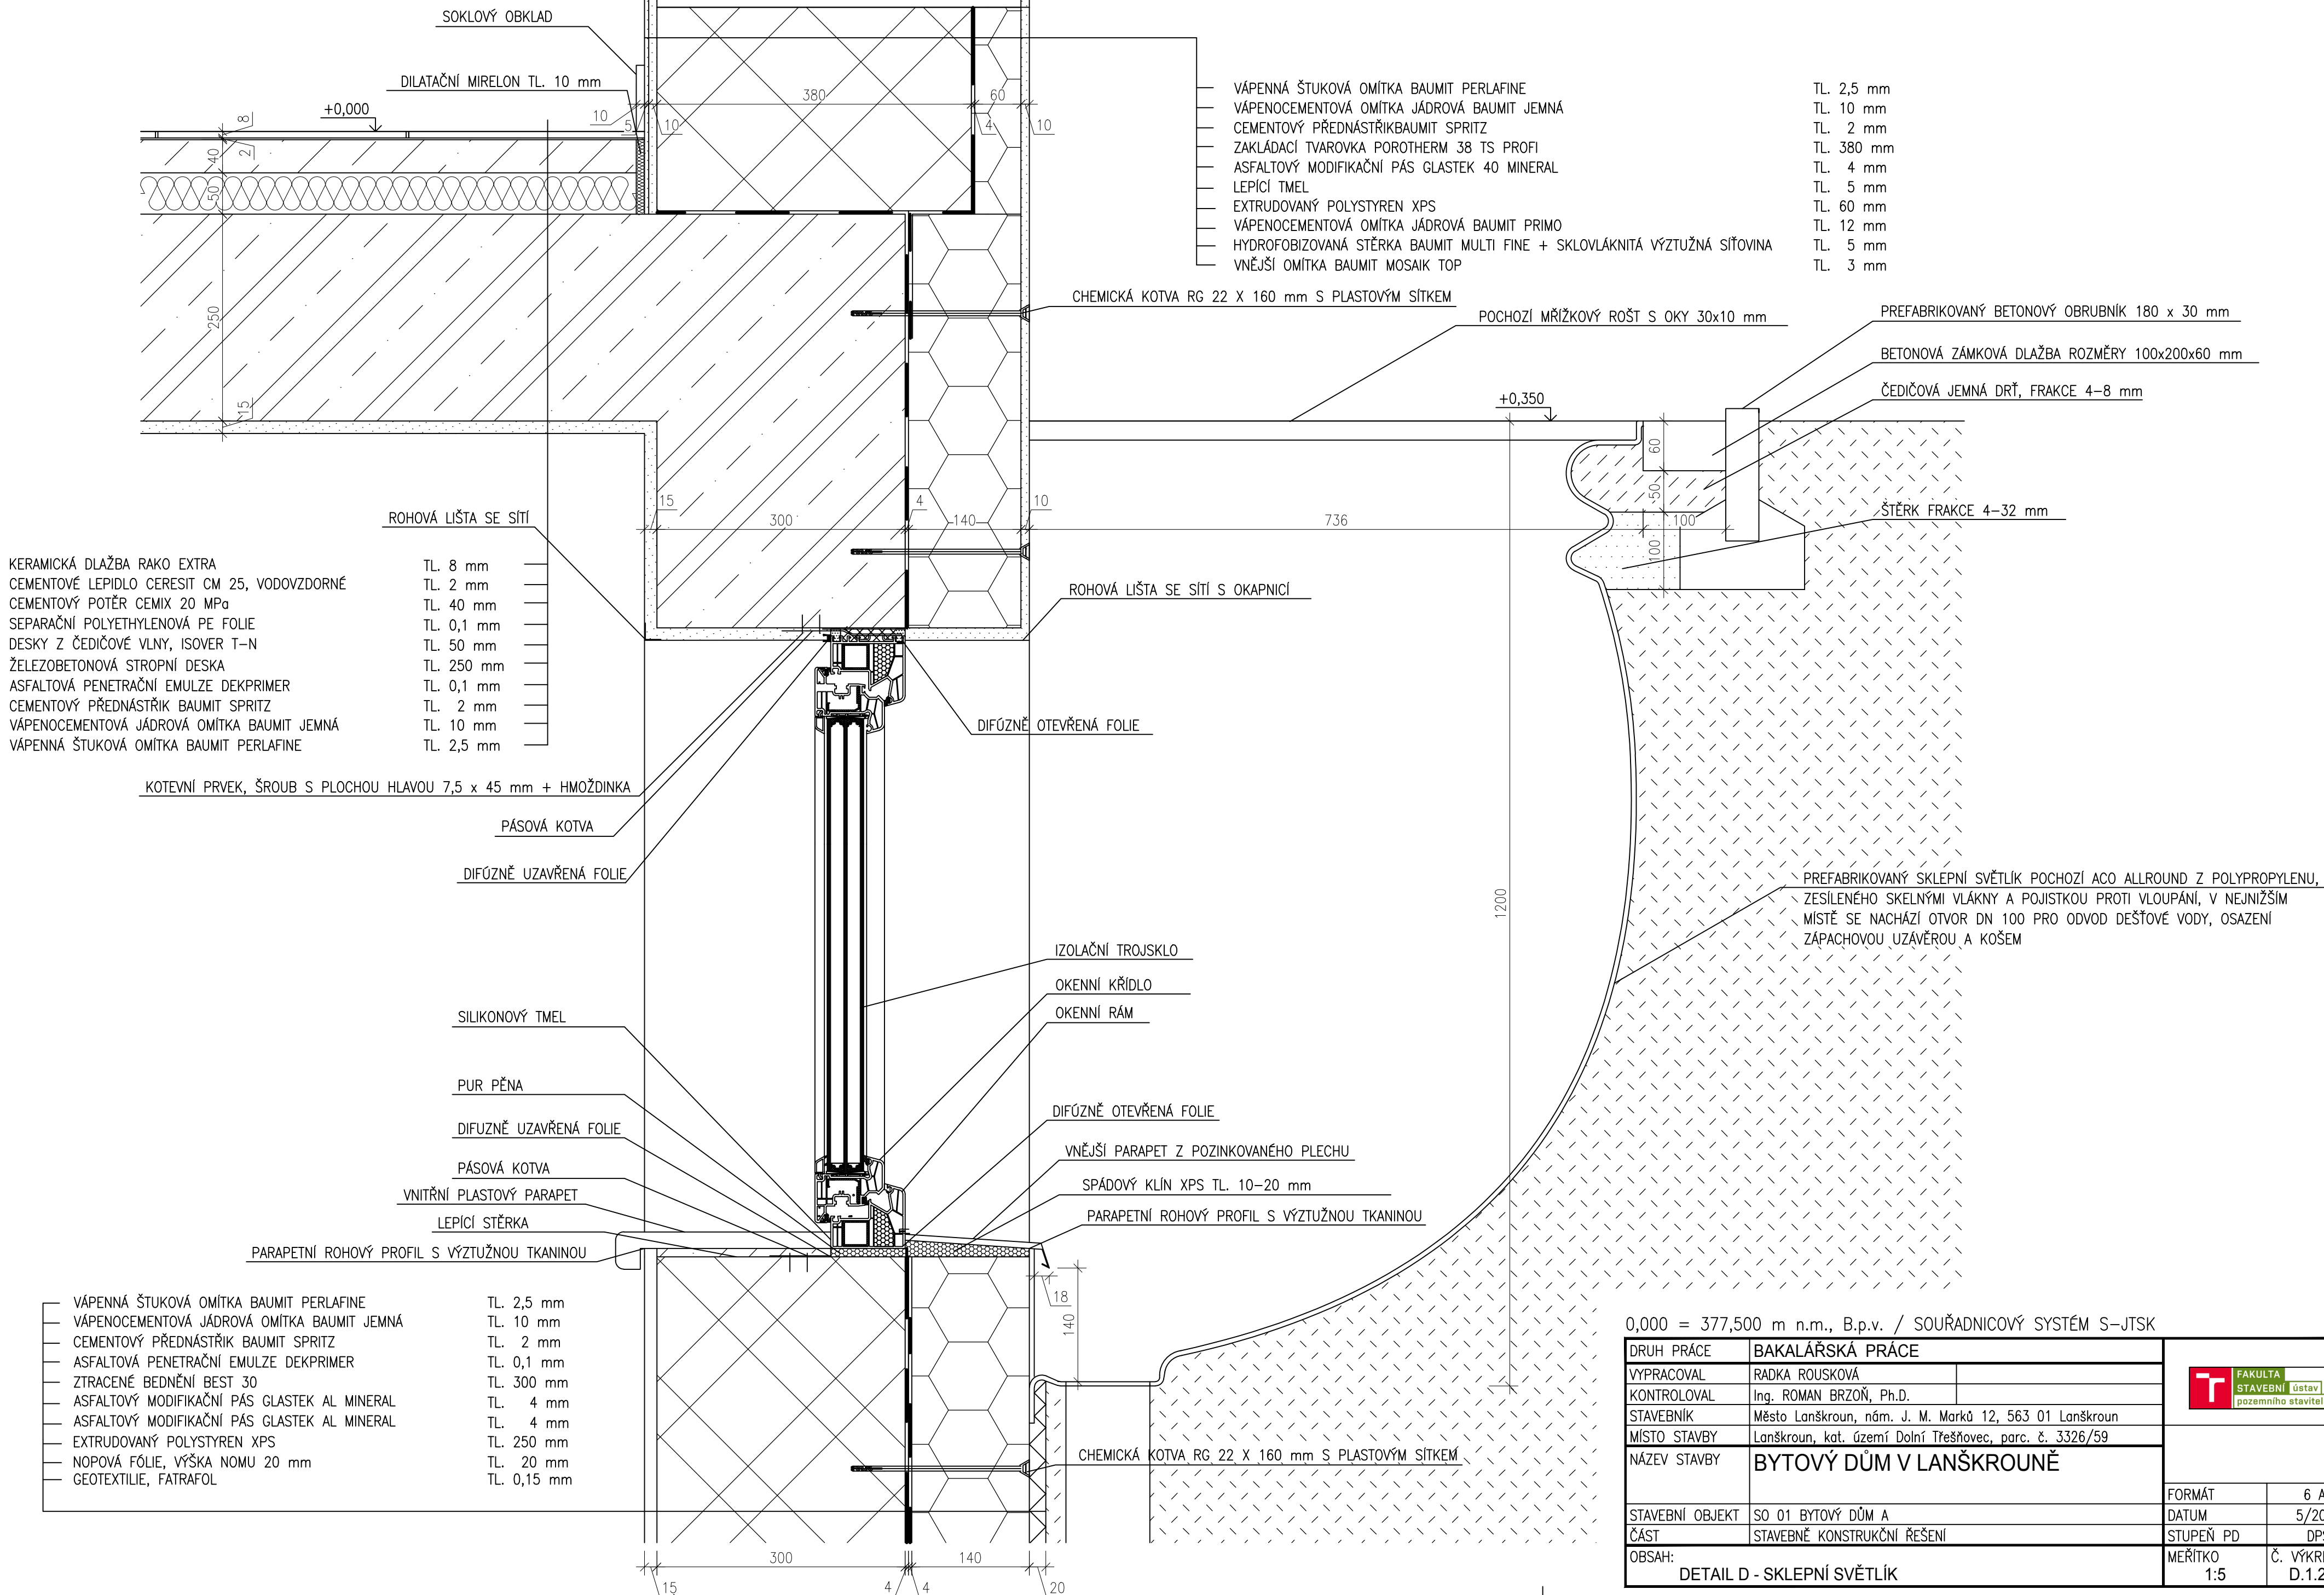

0,000 = 377,500 m n.m., B.p.v. / SOUŘADNICOVÝ SYSTÉM S-JTSK

DRUH PRÁCE	BAKALÁŘSKÁ PRÁCE			
VYPRACOVAL	RADKA ROUSKOVÁ			
KONTROLOVAL	Ing. ROMAN BRZOŇ, Ph.D.			
STAVEBNÍK	Město Lanškroun, nám. J. M. Marků 12, 563 01 Lanškroun			
MÍSTO STAVBY	Lanškroun, kat. území Dolní Třešňovec, parc. č. 3326/59			
NÁZEV STAVBY	BYTOVÝ DŮM V LANŠKROUNĚ			
			FORMÁT	6 A4
STAVEBNÍ OBJEKT	SO 01 BYTOVÝ DŮM A		DATUM	5/2020
ČÁST	STAVEBNĚ KONSTRUKČNÍ ŘEŠENÍ		STUPEŇ PD	DPS
OBSAH:			MEŘÍTKO	Č. DPKRESU
DETAIL D - SKLEPNÍ SVĚTLÍK			1:5	D.1.2.09