


KOORDINAČNÍ SITUAČNÍ VÝKRES

M 1:200

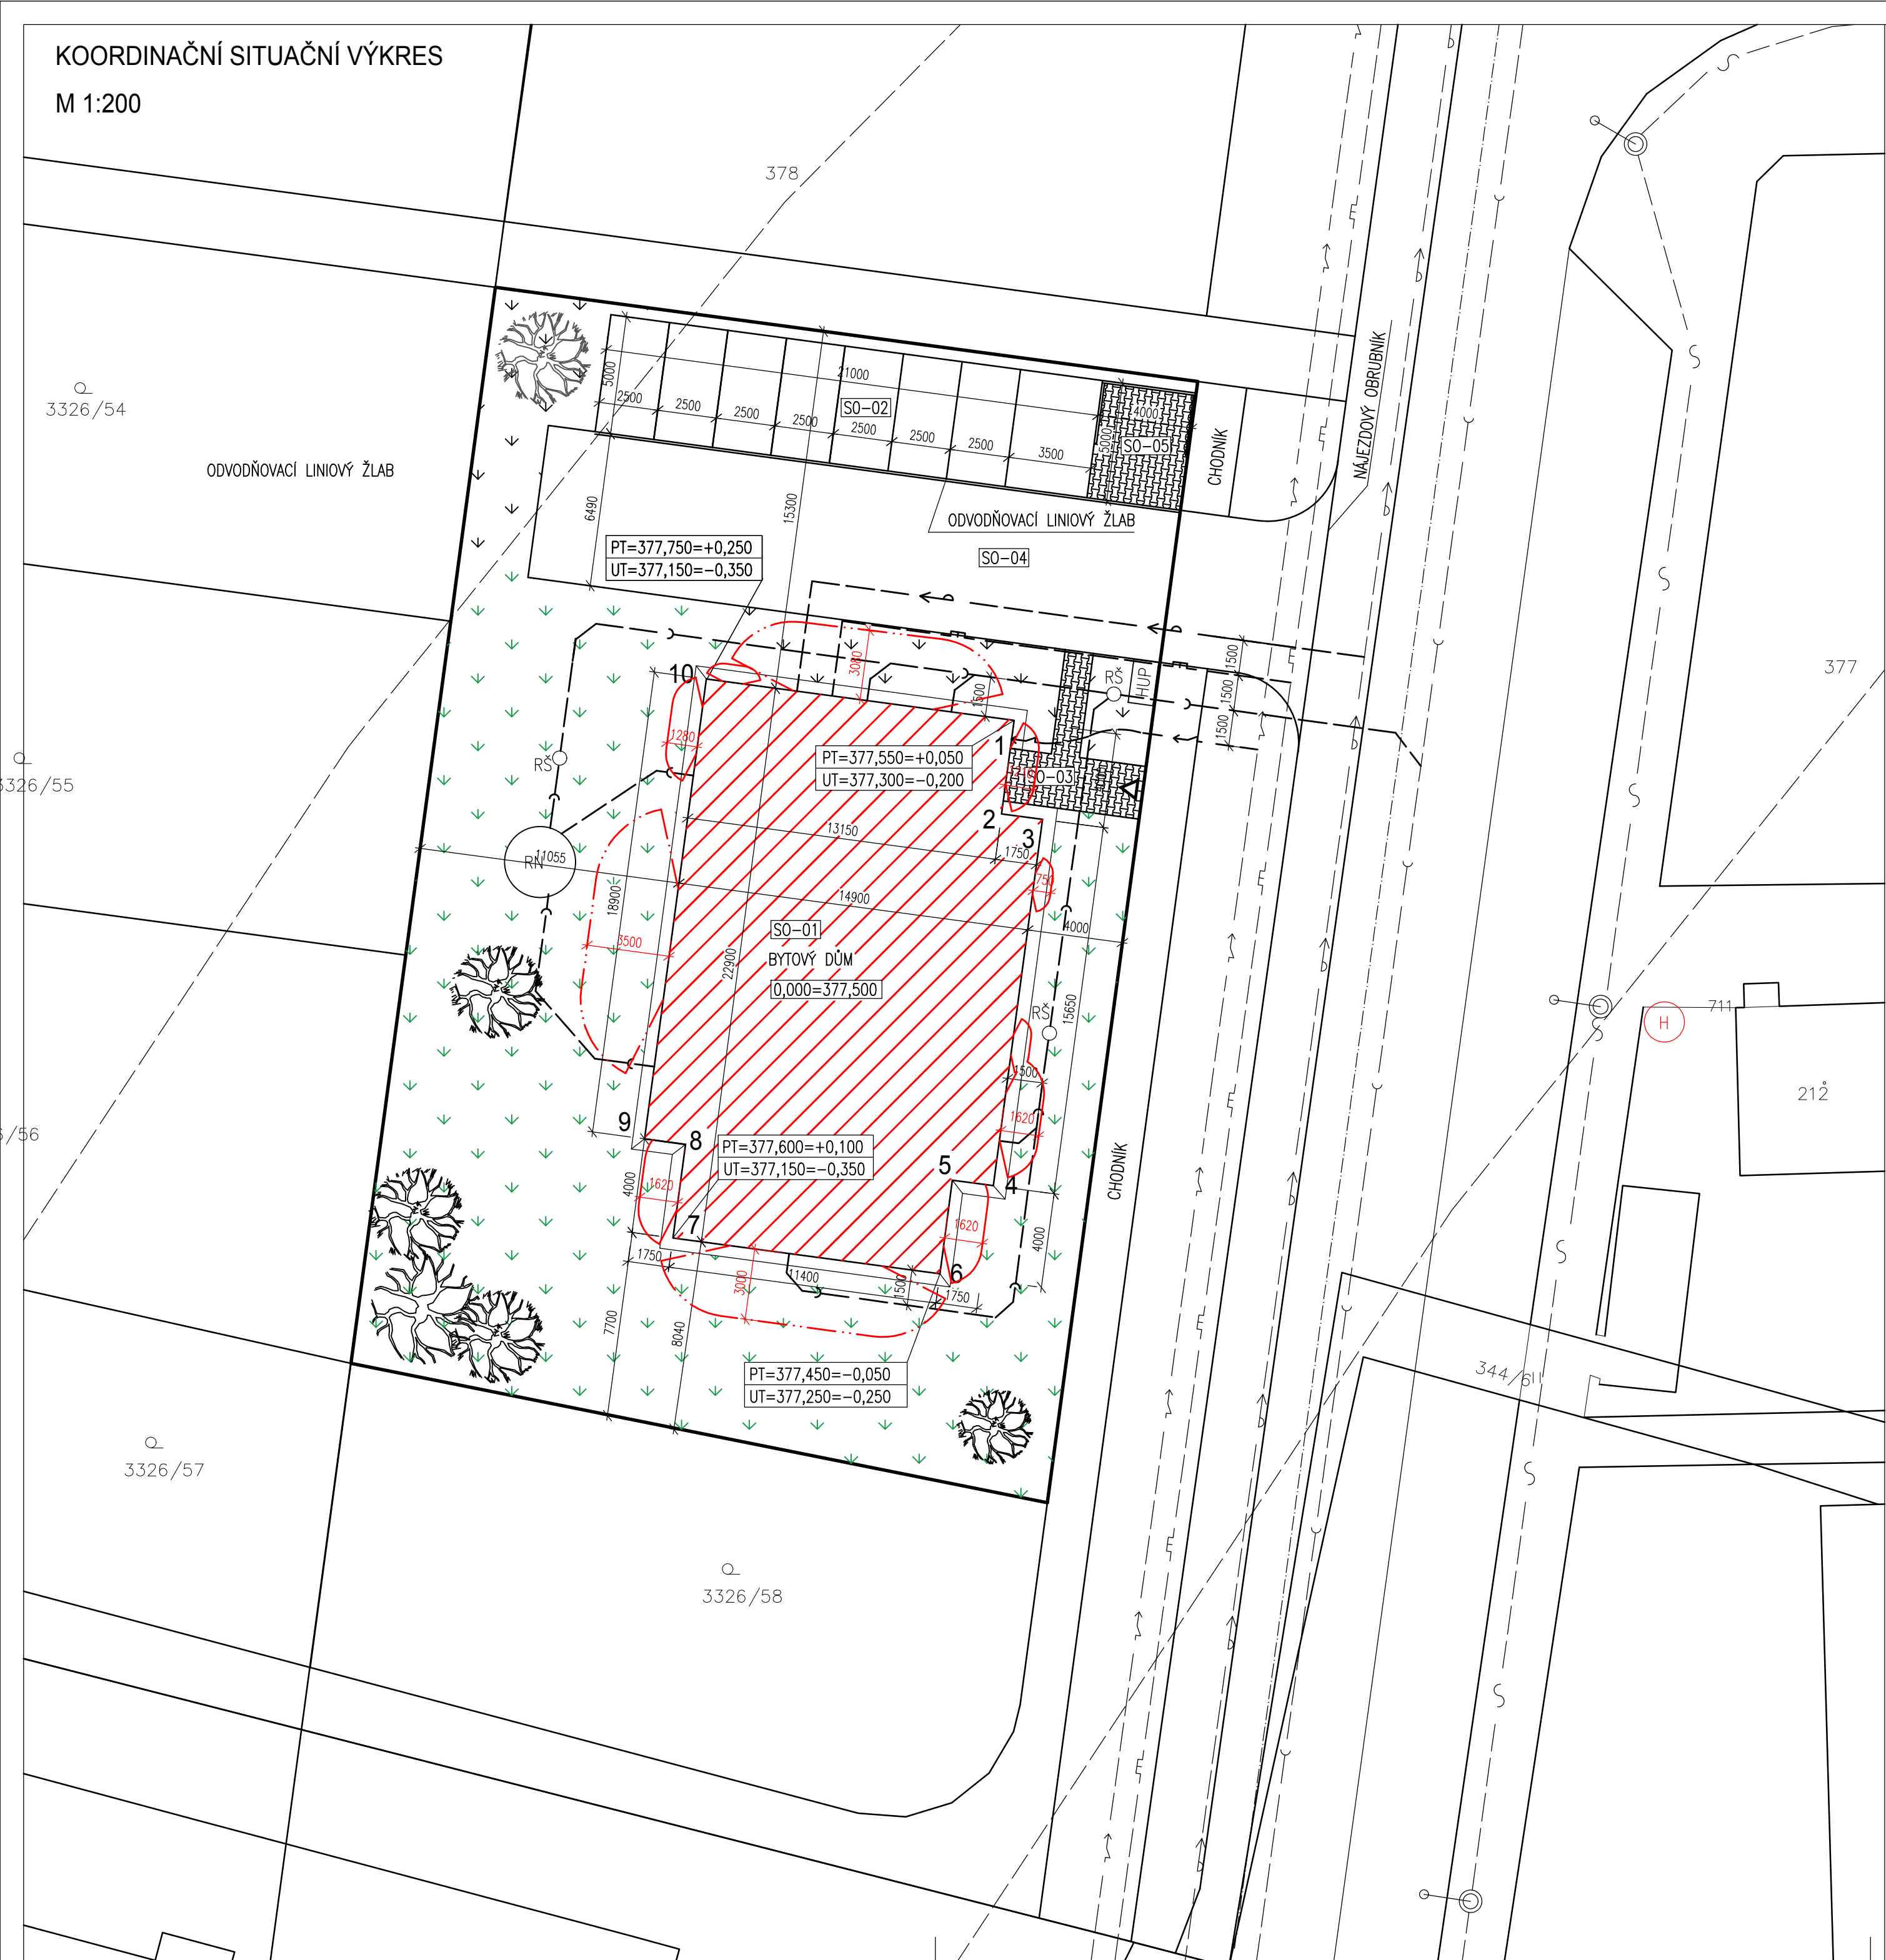

LEGENDA INŽENÝRSKÝCH SÍTÍ

- — VODOVODNÍ POTRUBÍ
- — JEDNOTNÁ SPLAŠKOVÁ KANALIZACE
- — SILOVÉ VEDENÍ NN
- — NTL PLYNOVODNÍ POTRUBÍ
- — KABELOVÉ VEDENÍ VEŘEJNÉHO OSVĚTLENÍ

LEGENDA PŘÍPOJEK

- — VODOVODNÍ POTRUBÍ
- — SPLAŠKOVÁ KANALIZACE
- — DEŠŤOVÁ KANALIZACE
- — SILOVÉ VEDENÍ NN
- — NTL PLYNOVODNÍ POTRUBÍ

LEGENDA STAVEBNÍCH OBJEKTŮ

- [SO-01] BYTOVÝ DŮM
- [SO-02] PARKOVACÍ STÁNÍ
- [SO-03] ZPEVNĚNÉ POCHOZÍ PLOCHY
- [SO-04] ZPEVNĚNÉ POJÍZDNÉ PLOCHY
- [SO-05] ZPEVNĚNÁ PLOCHA PRO ULOŽENÍ KOMUNÁLNÍHO ODPADU
- [SO-06] ZATRAVNĚNÁ PLOCHA

LEGENDA ZNAČEK

- HRANICE POZEMKU
- Δ HLAVNÍ VSTUP DO OBJEKTU
- NAVRHOVANÁ ZELEŇ
- VEŘEJNÉ OSVĚTLENÍ
- [HUP] HLAVNÍ UZÁVĚR PLYNU
- RN RETENČNÍ NÁDRŽ
- RŠ REVIZNÍ ŠACHTA
- — — — — ODSUPOVÉ VZDÁLENOSTI
- (H) VENKOVNÍ HYDRANT

LEGENDA PLOCH

- NAVRHOVANÝ OBJEKT – BYTOVÝ DŮM
- ZPEVNĚNÉ POCHOZÍ PLOCHY ZE ZÁMKOVÉ DLAŽBY
- PARKOVACÍ STÁNÍ
- PŘÍJEZDOVÁ KOMUNIKACE
- PLOCHA ZELENĚ

DOPLŇUJÍCÍ ÚDAJE

TYP STAVBY: BYTOVÝ DŮM (1.PP + 3.NP), BUDOVA ZDĚNÁ
PLOCHÁ STŘECHA, VÝŠKA ATIKY 10 m
PLOCHA POZEMKU: 1408,6 m²
ZASTAVĚNÁ PLOCHA: 672,03 m²
PLOCHA CHODNÍKU A ZPEVNĚNÝCH PLOCH: 299,82 m²
POČET PARKOVACÍCH STÁNÍ: 7+1
PLOCHA PARKOVACÍCH STÁNÍ: 105 m²

0,000 = 377,500 m n.m., B.p.v. / SOUŘADNICOVÝ SYSTÉM S–JTSK

DRUH PRÁCE	BAKALÁŘSKÁ PRÁCE		<div><div><div>T</div></div><div><div>FAKULTA STAVEBNÍ</div><div>ústav pozemního stavitelství</div></div></div>		
VYPRACOVAL	RADKA ROUSKOVÁ				
KONTROLOVAL	Ing. ROMAN BRZOŇ, Ph.D.				
STAVEBNÍK	Město Lanškroun, nám. J. M. Marků 12, 563 01 Lanškroun				
MÍSTO STAVBY	Lanškroun, kat. území Dolní Třešňovec, parc. č. 3326/59				
NÁZEV STAVBY	BYTOVÝ DŮM V LANŠKROUNĚ				
			FORMÁT	6 A4	
STAVEBNÍ OBJEKT	SO 01 BYTOVÝ DŮM A		DATUM	5/2020	
ČÁST	POŽÁRNĚ BEZPEČNOSTNÍ ŘEŠENÍ		STUPEŇ PD	DPS	
OBSAH:	KOORDINAČNÍ SITUAČNÍ VÝKRES - PBŘS			MEŘÍTKO	Č. VÝKRESU
				1:200	D.1.3.05

