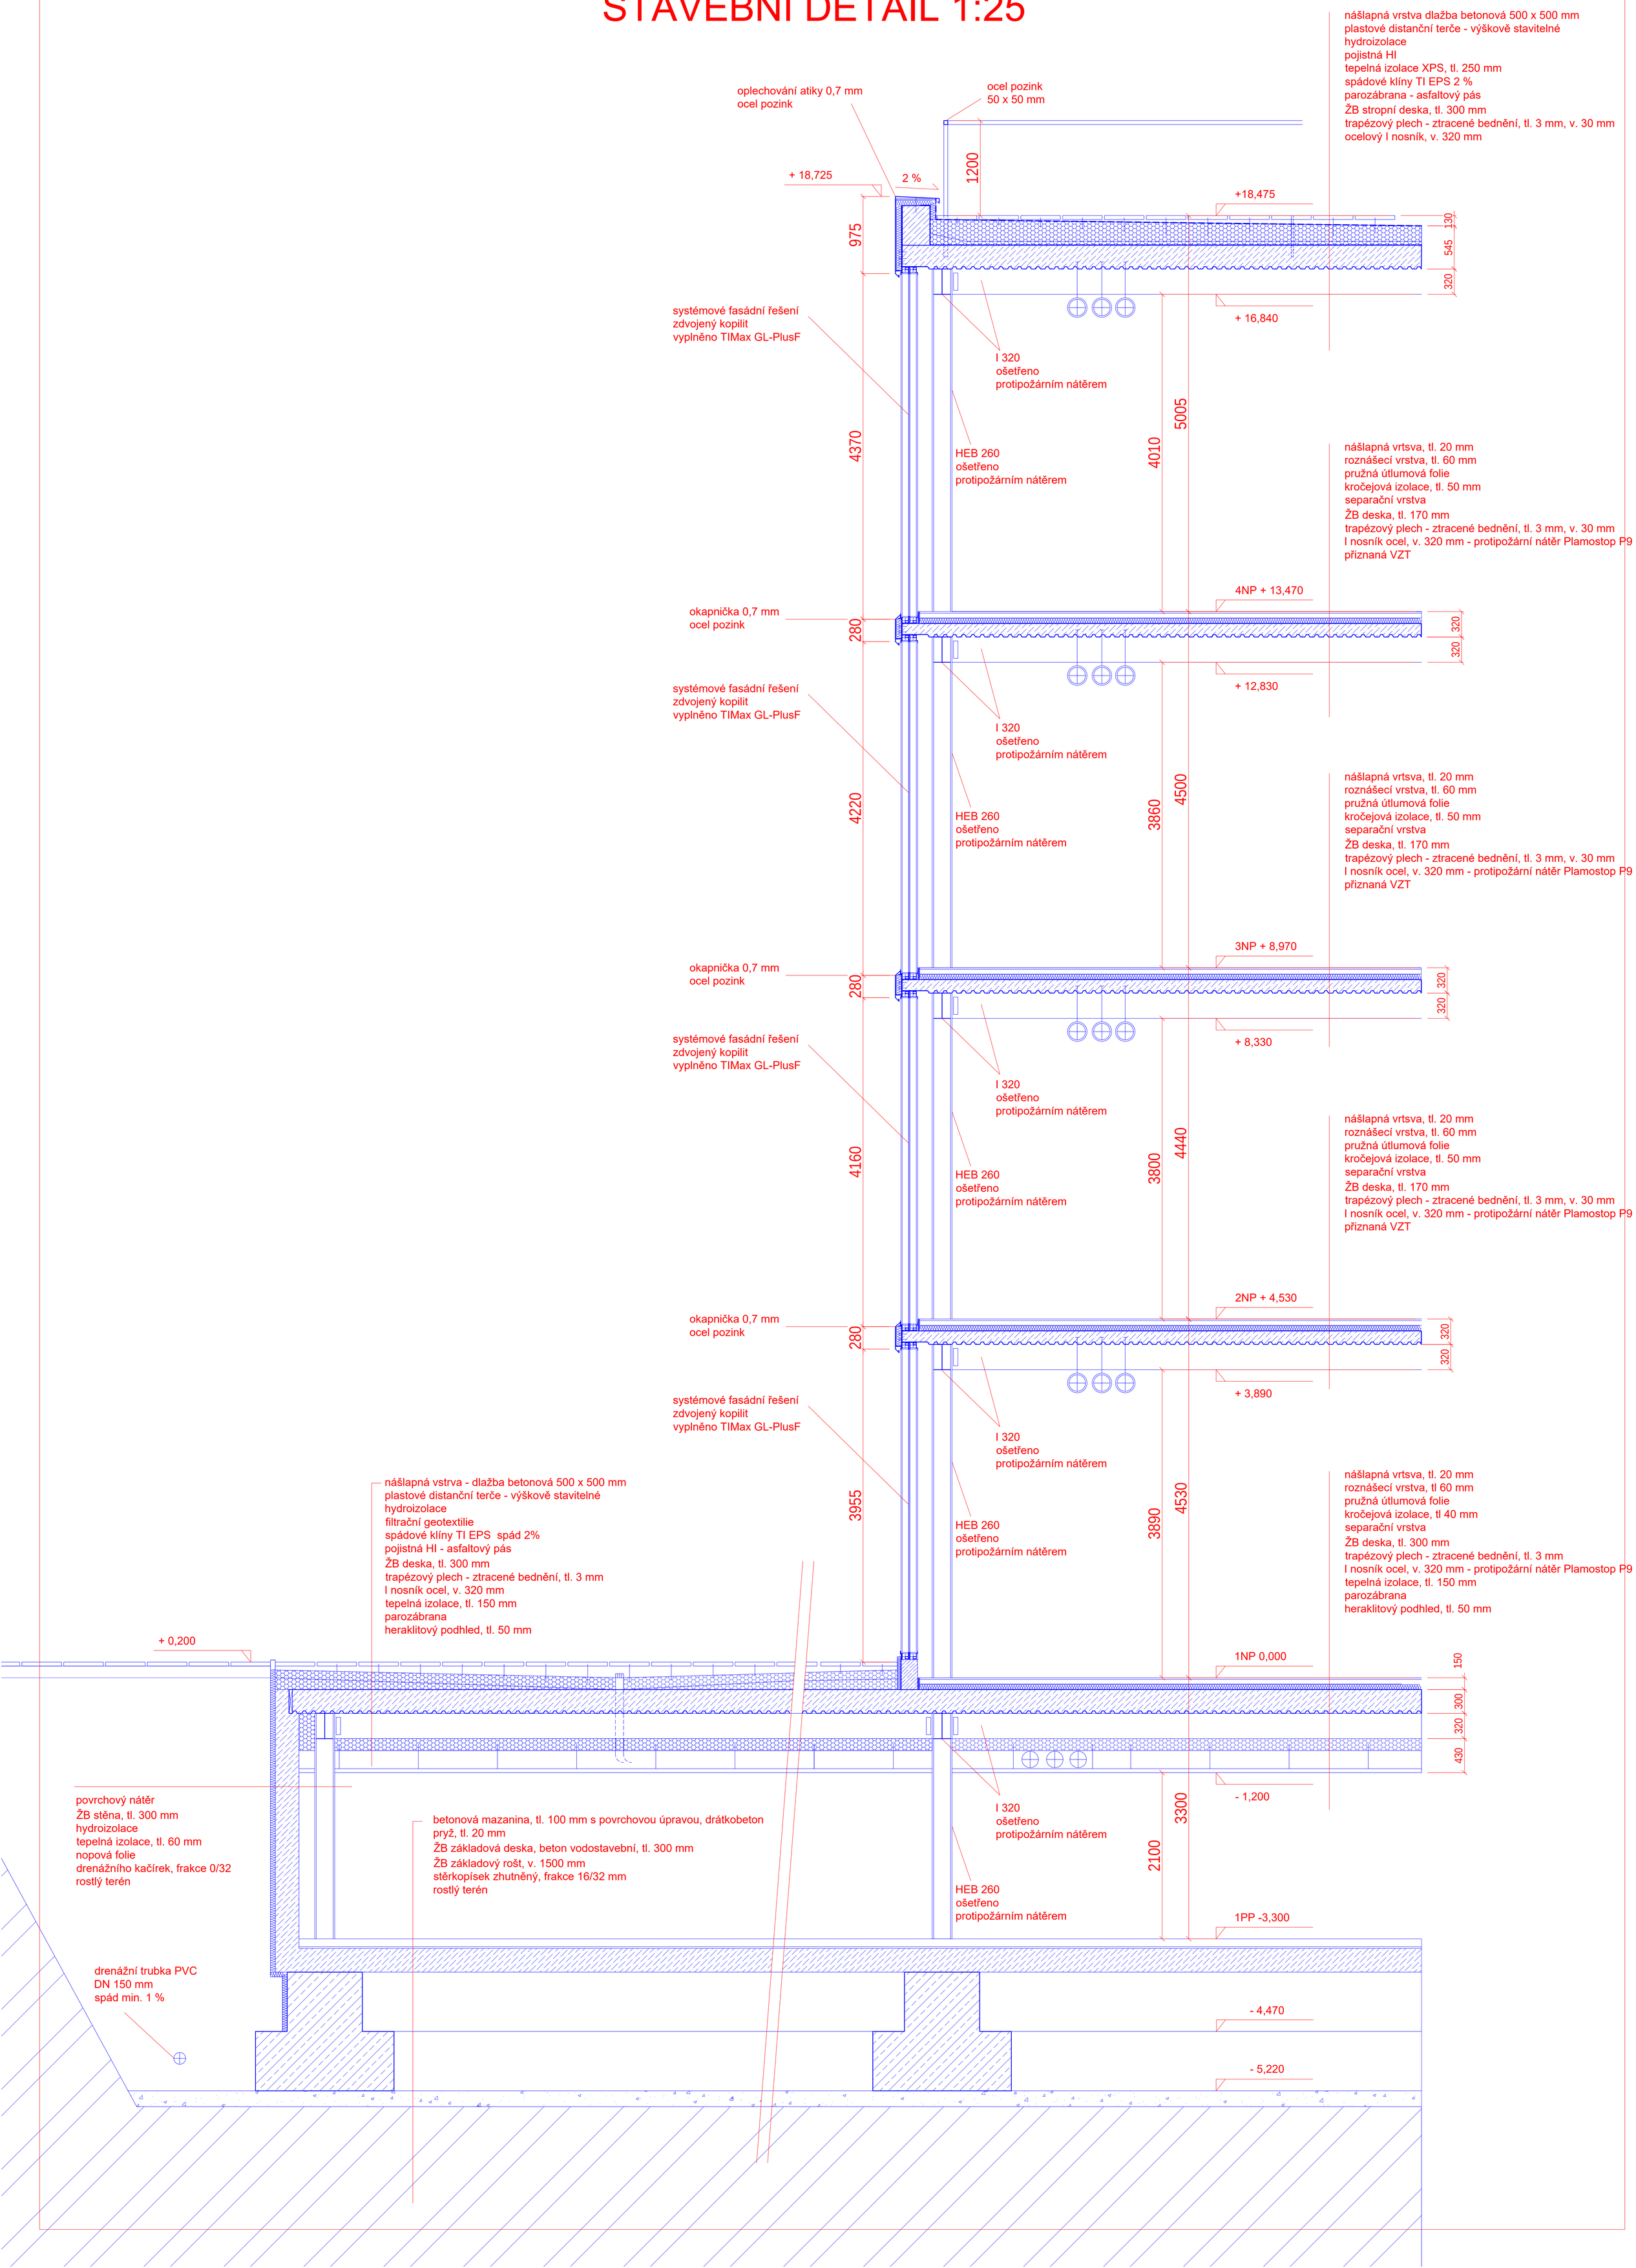STAVEBNÍ DETAIL 1:25