ŘEZ C-C'

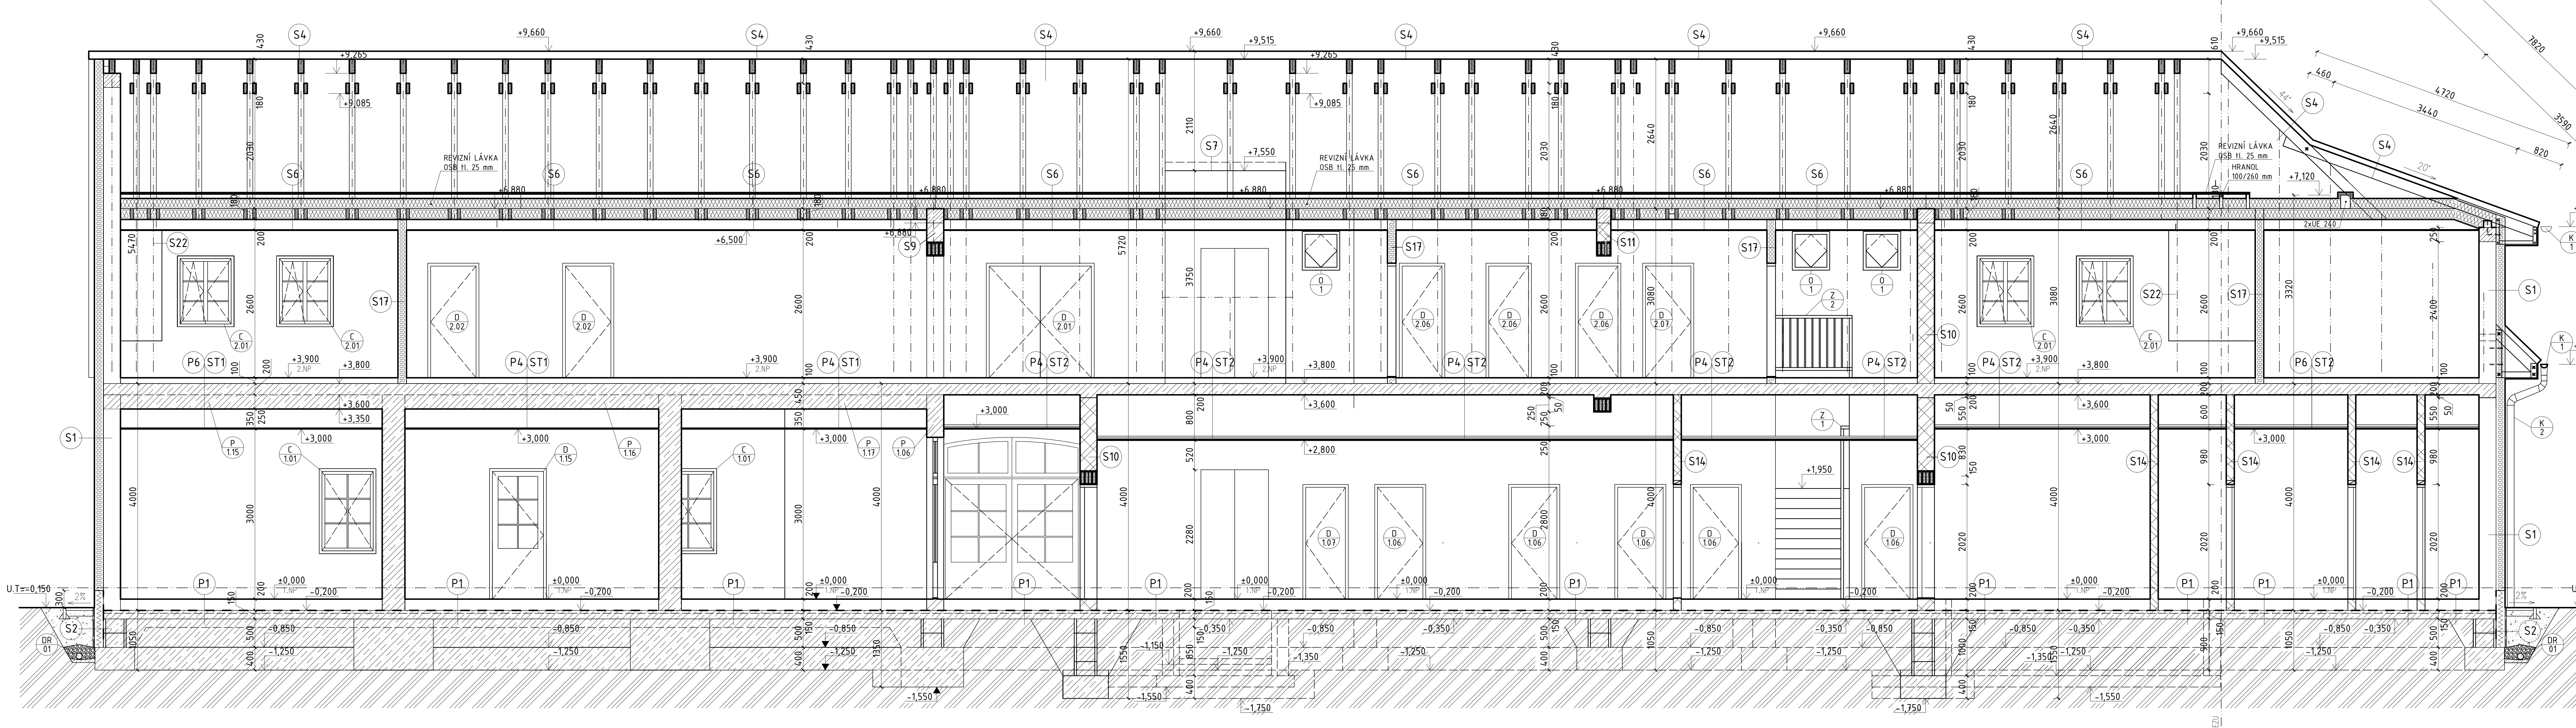

VÝPIS SKLADEB:

SKLADBA S1:

- POHLEDOVÁ VRSTVA - INTERIÉROVÁ BARVA + PENETRACE	
- KRYCÍ VRSTVA - ŠTUKOVÁ VÁPENOCEMENTOVÁ OMÍTKA	3 mm
- VYROVNÁVACÍ VRSTVA - JÁDROVÁ VÁPENOCEMENTOVÁ OMÍTKA	10 mm
- PŘEDNÁSTŘIK - VÁPENOCEMENTOVÁ OMÍTKA	3 mm
- NOSNÁ VRSTVA - ZDIVO NOSNÉ HELUZ FAMILY 30, BROUŠENÁ 249/300/249 mm	300 mm
- SPOJOVACÍ VRSTVA - LEPIDLO NA BÁZI CEMENTU	5 mm
- TEPELNĚ-IZOLAČNÍ VRSTVA - EPS 70 F, MECHANICKY KOTVENA	160 mm
- ZÁKLADNÍ VRSTVA - STĚRKOVÁ VRSTVA NA BÁZI CEMENTU S VÝZTUŽNOU TKANINOU	5 mm
- PENETRAČNÍ VRSTVA - PENETRAČNÍ NÁTĚR	
- POVRCHOVÁ ÚPRAVA - TENKOVRSTVÁ SILIKONOVÁ OMÍTKA, ŠKRÁBANÁ, ZRNITOST 1,5 mm	1,5 mm

SKLADBA S2:

- NOSNÁ VRSTVA - STĚNA ZE ZB 500/400/250 ZALITA BETONEM C20/25 XC1, Cl 0,2, Dmax 22 mm, VÝZTUŽ DLE STATIKY	400 mm
- PENETRAČNÍ VRSTVA - ASFALTOVÁ EMULZE	---
- HYDROIZOLAČNÍ VRSTVA - ASFALTOVÝ SBS MODIFIKOVANÝ PÁS	4 mm
- SPOJOVACÍ VRSTVA - LEPIDLO NA BÁZI CEMENTU	5 mm
- TEPELNĚ-IZOLAČNÍ VRSTVA - EXTRUDOVANÝ PS 300 KPa, MECHANICKY KOTVENÁ	160 mm
- OCHRANNÁ VRSTVA - NOPOVÁ FÓLIE T20	20 mm
- FILTRAČNÍ VRSTVA - GEOTEXTÍLIE 300 g/m2	1 mm

SKLADBA S3:

- STŘEŠNÍ TAŠKA TONDACH BRNĚNKA 14, ENGOBA, ČERVENÁ	30 mm
- LÁŤOVÁNÍ - STŘEŠNÍ LATĚ, IMPREGNOVANÉ 60x40 mm	40 mm
- KONTRALATĚ- STŘEŠNÍ LAŤ, IMPREGNOVANÁ 60x40 mm	40 mm
- DHV - STŘEŠNÍ FÓLIE TONDACH FOL THERMO DT, SPOJE SLEPENY, PRŮBĚH POD KONTRALATĚMI	2 mm
- PRKENNÉ BEDNĚNÍ, IMPREGNOVANÉ PRKNA 4000x80x25 mm	24 mm
- KROKEV, IMPREGNOVANÁ 100x180 mm, VLOŽENA TEPELNÁ IZOLACE ZE SKELNÉ PLSTI λ=0,033 W/mK	150 mm
- KŘÍŽOVÝ ROŠŤ Z HRANOLKŮ 120x80 mm, VLOŽENA TEPELNÁ IZOLACE ZE SKELNÉ PLSTI λ=0,033 W/mK	120 mm
- ZÁKLOP Z DŘEVOŠTĚPKOVÝCH OSB DESEK Tl. 15 mm	15 mm
- PAROZÁBRANA Z DEKFOL AL 140g/m2, SPOJE PŘELEPENY	1 mm
- NOSNÁ KONSTRUKCE SDK Z CD PROFILŮ 60/27/3 mm, VLOŽENA TEPELNÁ IZOLACE ZE SKELNÉ PLSTI λ=0,033 W/mK	80 mm
- RIGIPS - PROTIPOŽÁRNÍ SDK Tl. 15 mm	15 mm
- PENETRACE, VÝMALBA PRIMALEX PLUS	---

SKLADBA S4:

- STŘEŠNÍ TAŠKA TONDACH BRNĚNKA 14, ENGOBA, ČERVENÁ	35 mm
- LÁŤOVÁNÍ - STŘEŠNÍ LATĚ, IMPREGNOVANÉ 60x40 mm	40 mm
- KONTRALATĚ- STŘEŠNÍ LAŤ, IMPREGNOVANÁ 60x40 mm	40 mm
- DHV - STŘEŠNÍ FÓLIE TONDACH FOL THERMO DT, SPOJE SLEPENY, PRŮBĚH POD KONTRALATĚMI	2 mm
- PRKENNÉ BEDNĚNÍ, IMPREGNOVANÉ PRKNA 4000x80x25 mm	25 mm

SKLADBA S6:

- OCHRANNÁ VRSTVA - DIFUZNĚ OTEVŘENÁ FÓLIE, MECHANICKY KOTVENA	0,6 mm
- KLEŠTINY, IMPREGNOVANÉ HRANOLY 100x180 mm	180 mm
- ZAVĚŠENÁ KONSTRUKCE SDK Z CD PROFILŮ 60/27/3 mm, VLOŽENA 2x TEPELNÁ IZOLACE ZE SKELNÉ PLSTI λ=0,033 W/mK	2x100 mm
- RIGIPS - PROTIPOŽÁRNÍ SDK Tl. 15 mm	15 mm
- PENETRACE, VÝMALBA PRIMALEX PLUS	---

SKLADBA S7:

- HYDROIZOLAČNÍ VRSTVA-PVC-P FÓLIE S PES VLOŽKOU, KOTVENO	1,5 mm
- SEPARAČNÍ VRSTVA-GEOTEXTÍLIE 300 g/m2	0,8 mm
- TEPELNĚIZOLAČNÍ VRSTVA - EXPANDOVANÝ POLYSTYREN 100S	100 mm
- SPÁDOVÁ VRSTVA - EXPANDOVANÝ POLYSTYREN 100S	50-100 mm
- PAROZÁBRANA - SBS MODIFIKOVANÝ ASFALTOVÝ PÁS	4 mm
- PENETRAČNÍ VRSTVA ASFALTOVÁ EMULZE	-
- ŽELEZOBETONOVÁ DESKA	150 mm

SKLADBA S8:

- POHLEDOVÁ VRSTVA - INTERIÉROVÁ BARVA + PENETRACE	
- KRYCÍ VRSTVA - ŠTUKOVÁ VÁPENOCEMENTOVÁ OMÍTKA	3 mm
- VYROVNÁVACÍ VRSTVA - JÁDROVÁ VÁPENOCEMENTOVÁ OMÍTKA	10 mm
- PŘEDNÁSTŘIK - VÁPENOCEMENTOVÁ OMÍTKA	3 mm
- NOSNÁ VRSTVA - ZDIVO NOSNÉ HELUZ FAMILY 30, BROUŠENÁ 249/300/249 mm	300 mm
- SPOJOVACÍ VRSTVA - LEPIDLO NA BÁZI CEMENTU	5 mm
- TEPELNĚ-IZOLAČNÍ VRSTVA - EPS 70 F, MECHANICKY KOTVENA	100 mm
- VÝZTUŽNÁ VRSTVA - STĚRKOVÁ VRSTVA NA BÁZI CEMENTU S VÝZTUŽNOU TKANINOU	5 mm
- PENETRAČNÍ VRSTVA - PENETRAČNÍ NÁTĚR	
- KRYCÍ VRSTVA - TENKOVRSTVÁ SILIKONOVÁ OMÍTKA, ŠKRÁBANÁ, ZRNITOST 1,5 mm	1,5 mm

SKLADBA S9:

- POHLEDOVÁ VRSTVA - INTERIÉROVÁ BARVA + PENETRACE	
- KRYCÍ VRSTVA - ŠTUKOVÁ VÁPENOCEMENTOVÁ OMÍTKA	3 mm
- VYROVNÁVACÍ VRSTVA - JÁDROVÁ VÁPENOCEMENTOVÁ OMÍTKA	10 mm
- PŘEDNÁSTŘIK - VÁPENOCEMENTOVÁ OMÍTKA	3 mm
- NOSNÁ VRSTVA - ZDIVO NOSNÉ HELUZ AKU 30/33,3 MK P20, NEBROUŠENÁ 333/300/238 mm, NA MALTU CEMENTOVOU M10	300 mm
- PŘEDNÁSTŘIK - VÁPENOCEMENTOVÁ OMÍTKA	3 mm
- VYROVNÁVACÍ VRSTVA - JÁDROVÁ VÁPENOCEMENTOVÁ OMÍTKA	10 mm
- KRYCÍ VRSTVA - ŠTUKOVÁ VÁPENOCEMENTOVÁ OMÍTKA	3 mm
- POHLEDOVÁ VRSTVA - INTERIÉROVÁ BARVA + PENETRACE	

SKLADBA S10:

- POHLEDOVÁ VRSTVA - INTERIÉROVÁ BARVA + PENETRACE	
- KRYCÍ VRSTVA - ŠTUKOVÁ VÁPENOCEMENTOVÁ OMÍTKA	3 mm
- VYROVNÁVACÍ VRSTVA - JÁDROVÁ VÁPENOCEMENTOVÁ OMÍTKA	10 mm
- PŘEDNÁSTŘIK - VÁPENOCEMENTOVÁ OMÍTKA	3 mm
- NOSNÁ VRSTVA - ZDIVO NOSNÉ HELUZ UNI 30, BROUŠENÁ 249/300/249 mm	300 mm
- PŘEDNÁSTŘIK - VÁPENOCEMENTOVÁ OMÍTKA	3 mm
- VYROVNÁVACÍ VRSTVA - JÁDROVÁ VÁPENOCEMENTOVÁ OMÍTKA	10 mm
- KRYCÍ VRSTVA - ŠTUKOVÁ VÁPENOCEMENTOVÁ OMÍTKA	3 mm
- POHLEDOVÁ VRSTVA - INTERIÉROVÁ BARVA + PENETRACE	

SKLADBA S11:

- POHLEDOVÁ VRSTVA - INTERIÉROVÁ BARVA + PENETRACE	
- KRYCÍ VRSTVA - ŠTUKOVÁ VÁPENOCEMENTOVÁ OMÍTKA	3 mm
- VYROVNÁVACÍ VRSTVA - JÁDROVÁ VÁPENOCEMENTOVÁ OMÍTKA	10 mm
- PŘEDNÁSTŘIK - VÁPENOCEMENTOVÁ OMÍTKA	3 mm
- NOSNÁ VRSTVA - ZDIVO NOSNÉ HELUZ P15 25, BROUŠENÁ 250/375/249 mm	250 mm
- PŘEDNÁSTŘIK - VÁPENOCEMENTOVÁ OMÍTKA	3 mm
- VYROVNÁVACÍ VRSTVA - JÁDROVÁ VÁPENOCEMENTOVÁ OMÍTKA	10 mm
- KRYCÍ VRSTVA - ŠTUKOVÁ VÁPENOCEMENTOVÁ OMÍTKA	3 mm
- POHLEDOVÁ VRSTVA - INTERIÉROVÁ BARVA + PENETRACE	

SKLADBA S12:

- POHLEDOVÁ VRSTVA - INTERIÉROVÁ BARVA + PENETRACE	
- KRYCÍ VRSTVA - ŠTUKOVÁ VÁPENOCEMENTOVÁ OMÍTKA	3 mm
- VYROVNÁVACÍ VRSTVA - JÁDROVÁ VÁPENOCEMENTOVÁ OMÍTKA	10 mm
- PŘEDNÁSTŘIK - VÁPENOCEMENTOVÁ OMÍTKA	3 mm
- NOSNÁ VRSTVA - ZDIVO NOSNÉ HELUZ UNI 30, BROUŠENÁ 249/300/249 mm	300 mm
- PŘEDNÁSTŘIK - VÁPENOCEMENTOVÁ OMÍTKA	3 mm
- VYROVNÁVACÍ VRSTVA - JÁDROVÁ VÁPENOCEMENTOVÁ OMÍTKA	10 mm
- LEPÍCÍ VRSTVA - CEMENTOVÉ FLEXIBILNÍ LEPIDLO	5 mm
- KRYCÍ VRSTVA - KERAMICKÝ OBKLAD	10 mm

SKLADBA S13:

- POHLEDOVÁ VRSTVA - INTERIÉROVÁ BARVA + PENETRACE	
- KRYCÍ VRSTVA - ŠTUKOVÁ VÁPENOCEMENTOVÁ OMÍTKA	3 mm
- VYROVNÁVACÍ VRSTVA - JÁDROVÁ VÁPENOCEMENTOVÁ OMÍTKA	10 mm
- PŘEDNÁSTŘIK - VÁPENOCEMENTOVÁ OMÍTKA	3 mm
- NOSNÁ VRSTVA - ZDIVO HELUZ 17,5 BROUŠENÁ 497/175/238 mm	175 mm
- PŘEDNÁSTŘIK - VÁPENOCEMENTOVÁ OMÍTKA	3 mm
- VYROVNÁVACÍ VRSTVA - JÁDROVÁ VÁPENOCEMENTOVÁ OMÍTKA	10 mm
- LEPÍCÍ VRSTVA - CEMENTOVÉ FLEXIBILNÍ LEPIDLO	5 mm
- KRYCÍ VRSTVA - KERAMICKÝ OBKLAD	10 mm

SKLADBA S14:

- POHLEDOVÁ VRSTVA - INTERIÉROVÁ BARVA + PENETRACE	
- KRYCÍ VRSTVA - ŠTUKOVÁ VÁPENOCEMENTOVÁ OMÍTKA	3 mm
- VYROVNÁVACÍ VRSTVA - JÁDROVÁ VÁPENOCEMENTOVÁ OMÍTKA	10 mm
- PŘEDNÁSTŘIK - VÁPENOCEMENTOVÁ OMÍTKA	2 mm
- NOSNÁ VRSTVA - ZDIVO HELUZ 14, BROUŠENÁ 497/140/238 mm	140 mm
- PŘEDNÁSTŘIK - VÁPENOCEMENTOVÁ OMÍTKA	3 mm
- VYROVNÁVACÍ VRSTVA - JÁDROVÁ VÁPENOCEMENTOVÁ OMÍTKA	10 mm
- LEPÍCÍ VRSTVA - CEMENTOVÉ FLEXIBILNÍ LEPIDLO	5 mm
- KRYCÍ VRSTVA - KERAMICKÝ OBKLAD	10 mm

SKLADBA S15:

- POHLEDOVÁ VRSTVA - INTERIÉROVÁ BARVA + PENETRACE	
- KRYCÍ VRSTVA - ŠTUKOVÁ VÁPENOCEMENTOVÁ OMÍTKA	3 mm
- VYROVNÁVACÍ VRSTVA - JÁDROVÁ VÁPENOCEMENTOVÁ OMÍTKA	10 mm
- PŘEDNÁSTŘIK - VÁPENOCEMENTOVÁ OMÍTKA	3 mm
- NOSNÁ VRSTVA - ZDIVO HELUZ 11,5, BROUŠENÁ 497/115/238 mm	115 mm
- PŘEDNÁSTŘIK - VÁPENOCEMENTOVÁ OMÍTKA	3 mm
- VYROVNÁVACÍ VRSTVA - JÁDROVÁ VÁPENOCEMENTOVÁ OMÍTKA	10 mm
- KRYCÍ VRSTVA - ŠTUKOVÁ VÁPENOCEMENTOVÁ OMÍTKA	3 mm
- POHLEDOVÁ VRSTVA - INTERIÉROVÁ BARVA + PENETRACE	

SKLADBA S16:

- OCHRANNÁ VRSTVA - STĚNA ZE ZB 100/500/250 ZALITA BETONEM C20/25 XC1, Cl 0,2, Dmax 22 mm, VÝZTUŽ DLE PD STATIKY	100 mm
- HYDROIZOLAČNÍ VRSTVA - ASFALTOVÝ SBS MODIFIKOVANÝ PÁS	4 mm
- PENETRAČNÍ VRSTVA - ASFALTOVÁ EMULZE	---
- NOSNÁ VRSTVA - STĚNA ZE ZB 500/400/250 ZALITA BETONEM C20/25 XC1, Cl 0,2, Dmax 22 mm, VÝZTUŽ DLE PD STATIKY	400 mm
- PENETRAČNÍ VRSTVA - ASFALTOVÁ EMULZE	---
- HYDROIZOLAČNÍ VRSTVA - ASFALTOVÝ SBS MODIFIKOVANÝ PÁS	4 mm
- SPOJOVACÍ VRSTVA - LEPIDLO NA BÁZI CEMENTU	5 mm
- TEPELNĚ-IZOLAČNÍ VRSTVA - EXTRUDOVANÝ PS 300 KPa, MECHANICKY KOTVENÁ	160 mm
- OCHRANNÁ VRSTVA - NOPOVÁ FÓLIE T20	20 mm
- FILTRAČNÍ VRSTVA - GEOTEXTÍLIE 300 g/m2	1 mm

SKLADBA S17:

- POHLEDOVÁ VRSTVA - INTERIÉROVÁ BARVA + PENETRACE	
- OPLÁŠTĚNÍ - 2x AKUSTICKÁ SÁDROKARTONOVÁ DESKA MA(DF)	2x12,5 mm
- AKUSTICKÁ VRSTVA - MINERÁLNÍ IZOLACE PRO AKUSTIKU, NOSNÁ KONSTRUKCE R-CW 100	100 mm
- OPLÁŠTĚNÍ - 2x AKUSTICKÁ SÁDROKARTONOVÁ DESKA MA(DF)	2x12,5 mm
- POHLEDOVÁ VRSTVA - INTERIÉROVÁ BARVA + PENETRACE	

SKLADBA S18:

- POHLEDOVÁ VRSTVA - INTERIÉROVÁ BARVA + PENETRACE	
- OPLÁŠTĚNÍ - 2x AKUSTICKÁ SÁDROKARTONOVÁ DESKA MA(DF)	2x12,5 mm
- AKUSTICKÁ VRSTVA - MINERÁLNÍ IZOLACE PRO AKUSTIKU, NOSNÁ KONSTRUKCE R-CW 100	100 mm
- OPLÁŠTĚNÍ - 2x AKUSTICKÁ SÁDROKARTONOVÁ DESKA MA(DF)	2x12,5 mm
- PENETRAČNÍ VRSTVA	
- LEPÍCÍ VRSTVA - CEMENTOVÉ FLEXIBILNÍ LEPIDLO	5 mm
- KRYCÍ VRSTVA - KERAMICKÝ OBKLAD	10 mm

SKLADBA S19:

- KRYCÍ VRSTVA - KERAMICKÝ OBKLAD	10 mm
- LEPÍCÍ VRSTVA - CEMENTOVÉ FLEXIBILNÍ LEPIDLO	5 mm
- PENETRAČNÍ VRSTVA	
- OPLÁŠTĚNÍ - 2x AKUSTICKÁ SÁDROKARTONOVÁ DESKA MA(DF)	2x12,5 mm
- AKUSTICKÁ VRSTVA - MINERÁLNÍ IZOLACE PRO AKUSTIKU, NOSNÁ KONSTRUKCE R-CW 100	100 mm
- OPLÁŠTĚNÍ - 2x AKUSTICKÁ SÁDROKARTONOVÁ DESKA MA(DF)	2x12,5 mm
- PENETRAČNÍ VRSTVA	
- LEPÍCÍ VRSTVA - CEMENTOVÉ FLEXIBILNÍ LEPIDLO	5 mm
- KRYCÍ VRSTVA - KERAMICKÝ OBKLAD	10 mm

SKLADBA S20:

- POHLEDOVÁ VRSTVA - INTERIÉROVÁ BARVA + PENETRACE	
- OPLÁŠTĚNÍ - 2x AKUSTICKÁ SÁDROKARTONOVÁ DESKA MA(DF)	2x12,5 mm
- AKUSTICKÁ VRSTVA - MINERÁLNÍ IZOLACE PRO AKUSTIKU tl. 60 mm, NOSNÁ KONSTRUKCE R-CW 75	75 mm
- AKUSTICKÁ VRSTVA - MINERÁLNÍ IZOLACE PRO AKUSTIKU tl. 60 mm, NOSNÁ KONSTRUKCE R-CW 75	75 mm
- OPLÁŠTĚNÍ - 2x AKUSTICKÁ SÁDROKARTONOVÁ DESKA MA(DF)	2x12,5 mm
- POHLEDOVÁ VRSTVA - INTERIÉROVÁ BARVA + PENETRACE	

SKLADBA S21:

- POHLEDOVÁ VRSTVA - INTERIÉROVÁ BARVA + PENETRACE	
- OPLÁŠTĚNÍ - 2x AKUSTICKÁ SÁDROKARTONOVÁ DESKA MA(DF)	2x12,5 mm
- AKUSTICKÁ VRSTVA - MINERÁLNÍ IZOLACE PRO AKUSTIKU tl. 60 mm, NOSNÁ KONSTRUKCE R-CW 75	75 mm
- AKUSTICKÁ VRSTVA - MINERÁLNÍ IZOLACE PRO AKUSTIKU tl. 60 mm, NOSNÁ KONSTRUKCE R-CW 75	75 mm
- OPLÁŠTĚNÍ - 2x AKUSTICKÁ SÁDROKARTONOVÁ DESKA MA(DF)	2x12,5 mm
- PENETRAČNÍ VRSTVA	
- LEPÍCÍ VRSTVA - CEMENTOVÉ FLEXIBILNÍ LEPIDLO	5 mm
- KRYCÍ VRSTVA - KERAMICKÝ OBKLAD	10 mm

SKLADBA S22:

- POVRCHOVÁ ÚPRAVA - TENKOVRSTVÁ SILIKONOVÁ OMÍTKA, ŠKRÁBANÁ, ZRNITOST 1,5 mm	1,5 mm
- PENETRAČNÍ VRSTVA - PENETRAČNÍ NÁTĚR	
- ZÁKLADNÍ VRSTVA - STĚRKOVÁ VRSTVA NA BÁZI CEMENTU S VÝZTUŽNOU TKANINOU	5 mm
- TEPELNĚ-IZOLAČNÍ VRSTVA - EPS 70 F, MECHANICKY KOTVENA	60 mm
- SPOJOVACÍ VRSTVA - LEPIDLO NA BÁZI CEMENTU	5 mm
- PRKENNÉ BEDNĚNÍ, IMPREGNOVANÉ PRKNA 4000x80x25 mm	24 mm
- DŘEVĚNÝ ROŠT Z HRANOLKŮ 80x80 mm, VLOŽENA TEPELNÁ IZOLACE ZE SKELNÉ PLSTI λ=0,033 W/mK	80 mm
- DŘEVĚNÝ VIKÝŘOVÝ SLOUPEK Z HRANOLKŮ 60x100 mm, VLOŽENA TEPELNÁ IZOLACE ZE SKELNÉ PLSTI λ=0,033 W/mK	100 mm
- DŘEVĚNÝ ROŠT Z HRANOLKŮ 60x40 mm, VLOŽENA TEPELNÁ IZOLACE ZE SKELNÉ PLSTI λ=0,033 W/mK	60 mm
- ZÁKLOP Z DŘEVOŠTĚPKOVÝCH OSB DESEK Tl. 15 mm	15 mm
- PAROZÁBRANA Z DEKFOL AL 140g/m2, SPOJE PŘELEPENY	0,3 mm
- NOSNÁ KONSTRUKCE SDK Z CD PROFILŮ 60/27/3 mm	60 mm
- RIGIPS - PROTIPOŽÁRNÍ SDK Tl. 15 mm	15 mm
- PENETRACE, VÝMALBA PRIMALEX PLUS	---

SKLADBA S23:

- KRYCÍ VRSTVA - KERAMICKÝ OBKLAD	10 mm
- LEPÍCÍ VRSTVA - CEMENTOVÉ FLEXIBILNÍ LEPIDLO	5 mm
- VYROVNÁVACÍ VRSTVA - JÁDROVÁ VÁPENOCEMENTOVÁ OMÍTKA	10 mm
- PŘEDNÁSTŘIK - VÁPENOCEMENTOVÁ OMÍTKA	3 mm
- NOSNÁ VRSTVA - ZDIVO NOSNÉ HELUZ AKU 30/33,3 MK P20, NEBROUŠENÁ 333/300/238 mm, NA MALTU CEMENTOVOU M10	300 mm
- PŘEDNÁSTŘIK - VÁPENOCEMENTOVÁ OMÍTKA	3 mm
- VYROVNÁVACÍ VRSTVA - JÁDROVÁ VÁPENOCEMENTOVÁ OMÍTKA	10 mm
- AKUSTICKÁ VRSTVA - MINERÁLNÍ IZOLACE PRO AKUSTIKU tl. 60 mm, NOSNÁ KONSTRUKCE R-CW 75	75 mm
- OPLÁŠTĚNÍ - 1x SÁDROKARTONOVÁ DESKA RB(A)	12,5 mm
- POHLEDOVÁ VRSTVA - INTERIÉROVÁ BARVA + PENETRACE	

SKLADBA S24:

- POHLEDOVÁ VRSTVA - INTERIÉROVÁ BARVA + PENETRACE	
- KRYCÍ VRSTVA - ŠTUKOVÁ VÁPENOCEMENTOVÁ OMÍTKA	3 mm
- VYROVNÁVACÍ VRSTVA - JÁDROVÁ VÁPENOCEMENTOVÁ OMÍTKA	10 mm
- PŘEDNÁSTŘIK - VÁPENOCEMENTOVÁ OMÍTKA	3 mm
- NOSNÁ VRSTVA - ZDIVO NOSNÉ HELUZ P15 25, BROUŠENÁ 250/375/249 mm	250 mm
- PŘEDNÁSTŘIK - VÁPENOCEMENTOVÁ OMÍTKA	3 mm
- VYROVNÁVACÍ VRSTVA - JÁDROVÁ VÁPENOCEMENTOVÁ OMÍTKA	10 mm
- AKUSTICKÁ VRSTVA - MINERÁLNÍ IZOLACE PRO AKUSTIKU tl. 60 mm, NOSNÁ KONSTRUKCE R-CW 75	75 mm
- OPLÁŠTĚNÍ - 1x SÁDROKARTONOVÁ DESKA RB(A)	12,5 mm
- POHLEDOVÁ VRSTVA - INTERIÉROVÁ BARVA + PENETRACE	

SKLADBA S25:

- POHLEDOVÁ VRSTVA - INTERIÉROVÁ BARVA + PENETRACE	
- KRYCÍ VRSTVA - ŠTUKOVÁ VÁPENOCEMENTOVÁ OMÍTKA	3 mm
- VYROVNÁVACÍ VRSTVA - JÁDROVÁ VÁPENOCEMENTOVÁ OMÍTKA	10 mm
- PŘEDNÁSTŘIK - VÁPENOCEMENTOVÁ OMÍTKA	3 mm
- NOSNÁ VRSTVA - ZDIVO NOSNÉ HELUZ P15 25, BROUŠENÁ 250/375/249 mm	250 mm
- SPOJOVACÍ VRSTVA - LEPIDLO NA BÁZI CEMENTU	5 mm
- TEPELNĚ-IZOLAČNÍ VRSTVA - EPS 70 F, MECHANICKY KOTVENA	100 mm
- ZÁKLADNÍ VRSTVA - STĚRKOVÁ VRSTVA NA BÁZI CEMENTU S VÝZTUŽNOU TKANINOU	5 mm
- PENETRAČNÍ VRSTVA - PENETRAČNÍ NÁTĚR	
- POVRCHOVÁ ÚPRAVA - TENKOVRSTVÁ SILIKONOVÁ OMÍTKA, ŠKRÁBANÁ, ZRNITOST 1,5 mm	1,5 mm

SKLADBA P1:

- NÁŠLAPNÁ VRSTVA - KERAMICKÁ DLAŽBA	10 mm
- SPOJOVACÍ VRSTVA - CEMENTOVÉ FLEXIBILNÍ LEPIDLO	5 mm
- ROZNÁŠECÍ VRSTVA - CEMENTOVÝ POTĚR VYZTUŽEN KARI SÍTÍ ϕ4x100x100 mm	60 mm
- SEPARAČNÍ VRSTVA - OCHRANNÁ PE FÓLIE	0,5 mm
- TEPELNÁ-IZOLAČNÍ VRSTVA - EPS 100S	120 mm
- HYDROIZOLAČNÍ VRSTVA - ASFALTOVÝ SBS MODIFIKOVANÝ PÁS	4 mm
- PENETRAČNÍ VRSTVA - ASFALTOVÁ EMULZE	---
- NOSNÁ VRSTVA - PODKLADNÍ BETONOVÁ MAZANINA, VYZTUŽENÁ KARI SÍTÍ 6x150x150 mm	150 mm
- ZEMINA	

SKLADBA P2:

- NÁŠLAPNÁ VRSTVA - KERAMICKÁ DLAŽBA	10 mm
- SPOJOVACÍ VRSTVA - CEMENTOVÉ FLEXIBILNÍ LEPIDLO	5 mm
- HYDROIZOLAČNÍ VRSTVA - HMOTA NA BÁZI POLYMEROVÉ DISPERZE	0,5 mm
- ROZNÁŠECÍ VRSTVA - CEMENTOVÝ POTĚR VYZTUŽEN KARI SÍTÍ ϕ4x100x100 mm	60 mm
- SEPARAČNÍ VRSTVA - OCHRANNÁ PE FÓLIE	0,5 mm
- TEPELNĚ-IZOLAČNÍ VRSTVA - EPS 100S	120 mm
- HYDROIZOLAČNÍ VRSTVA - ASFALTOVÝ SBS MODIFIKOVANÝ PÁS	4 mm
- PENETRAČNÍ VRSTVA - ASFALTOVÁ EMULZE	---
- NOSNÁ VRSTVA - PODKLADNÍ BETONOVÁ MAZANINA, VYZTUŽENÁ KARI SÍTÍ 6x150x150 mm	150 mm
- ZEMINA	

SKLADBA P3:

- NÁŠLAPNÁ VRSTVA - KERAMICKÁ DLAŽBA	10 mm
- SPOJOVACÍ VRSTVA - CEMENTOVÉ FLEXIBILNÍ LEPIDLO	5 mm
- NOSNÁ VRSTVA - ŽELEZOBETONOVÁ DESKA, VÝZTUŽ DLE STATIKY	150 mm
- PENETRAČNÍ VRSTVA	
- ADHÉZNÍ VRSTVA - CEMENTOVÝ SPOJOVACÍ MŮSTEK NA HLADKÉ BETONY	3 mm
- VYROVNÁVACÍ VRSTVA - CEMENTOVÝ SPOJOVACÍ MŮSTEK NA HLADKÉ BETONY	2 mm
- POVRCHOVÁ VRSTVA - VÁPENÁ ŠTUKOVÁ OMÍTKA	3 mm
- PENETRACE, VÝMALBA PRIMALEX PLUS	---

SKLADBA P4:

- NÁŠLAPNÁ VRSTVA - KERAMICKÁ DLAŽBA	10 mm
- SPOJOVACÍ VRSTVA - CEMENTOVÉ FLEXIBILNÍ LEPIDLO	5 mm
- ROZNÁŠECÍ VRSTVA - CEMENTOVÝ POTĚR VYZTUŽEN KARI SÍTÍ ϕ4x100x100 mm	60 mm
- SEPARAČNÍ VRSTVA - OCHRANNÁ PE FÓLIE	0,2 mm
- TEPELNÁ-IZOLAČNÍ A AKUSTICKÁ VRSTVA - EPS T 4000	25 mm

SKLADBA P5:

- NÁŠLAPNÁ VRSTVA - KERAMICKÁ DLAŽBA	10 mm
- SPOJOVACÍ VRSTVA - CEMENTOVÉ FLEXIBILNÍ LEPIDLO	5 mm
- HYDROIZOLAČNÍ VRSTVA - HMOTA NA BÁZI POLYMEROVÉ DISPERZE	0,5 mm
- ROZNÁŠECÍ VRSTVA - CEMENTOVÝ POTĚR VYZTUŽEN KARI SÍTÍ ϕ4x100x100 mm	60 mm
- SEPARAČNÍ VRSTVA - OCHRANNÁ PE FÓLIE	0,2 mm
- TEPELNÁ-IZOLAČNÍ A AKUSTICKÁ VRSTVA - EPS T 4000	25 mm

SKLADBA P6:

- NÁŠLAPNÁ VRSTVA - LEPENÉ VINYLOVÁ DÍLCE	3 mm
- SPOJOVACÍ VRSTVA - LEPICÍ HMOTA PRO VINYLOVÉ PODLAHY	5 mm
- VYROVNÁVACÍ VRSTVA - SAMONIVELAČNÍ CEMENTOVÁ HMOTA	10 mm
- PENETRAČNÍ VRSTVA	
- ROZNÁŠECÍ VRSTVA - CEMENTOVÝ POTĚR VYZTUŽEN KARI SÍTÍ ϕ4x100x100 mm	60 mm
- SEPARAČNÍ VRSTVA - OCHRANNÁ PE FÓLIE	0,2 mm
- TEPELNÁ-IZOLAČNÍ A AKUSTICKÁ VRSTVA - EPS T 4000	25 mm

SKLADBA P7:

- NÁŠLAPNÁ VRSTVA - EPOXIDOVÝ NÁTĚR NA VODNÍ BÁZI	3 mm
- PENETRAČNÍ VRSTVA - EPOXIDOVÝ NÁTĚR NA VODNÍ BÁZI + 5% VODY	2 mm
- ROZNÁŠECÍ VRSTVA - BETONOVÁ MAZANIVA VYZTUŽENÁ KARI SÍTÍ 100/100/4 mm, BETON C16/20, XC1, Dmax 8 mm	80 mm
- SEPARAČNÍ VRSTVA - OCHRANNÁ PE FÓLIE	0,2 mm
- TEPELNÁ-IZOLAČNÍ A AKUSTICKÁ VRSTVA - TEPELNÁ IZOLACE Z EXPANDOVANÉHO POLYSTYRENU PEVNOST 200 kPa	100 mm
- HYDROIZOLAČNÍ VRSTVA - ASFALTOVÝ SBS MODIFIKOVANÝ PÁS	4 mm
- PENETRAČNÍ VRSTVA - ASFALTOVÁ EMULZE	---
- NOSNÁ VRSTVA - PODKLADNÍ BETONOVÁ MAZANINA, VYZTUŽENÁ KARI SÍTÍ 6x150x150 mm	150 mm
- ZEMINA	

SKLADBA ST1:

- NOSNÁ VRSTVA - ŽELEZOBETONOVÁ DESKA, VÝZTUŽ DLE STATIKY	200 mm
- VZDUCHOVÁ MEZERA	300 mm
- NOSNÁ VRSTVA - PROFIL PRELUDE 24 SYSTEM S+	24 mm
- RIGIPS - KAZETOVÝ MINERÁLNÍ PODHLED ARMSTRONGT	8 mm

SKLADBA ST2:

- NOSNÁ VRSTVA - ŽELEZOBETONOVÁ DESKA, VÝZTUŽ DLE STATIKY	200 mm
- VZDUCHOVÁ MEZERA	300-750 mm
- ZAVĚŠENÁ NOSNÁ KCE SDK Z CD PROFILU 60x27x0,6	27 mm
- ROZNÁŠECÍ VRSTVA - CD PROFIL 60x27x0,6	27 mm
- RIGIPS - SÁDROKARTONOVÁ DESKA RB(A)	12,5 mm
- PENETRACE, VÝMALBA PRIMALEX PLUS	---

SKLADBA ST3:

- NOSNÁ VRSTVA - ŽELEZOBETONOVÁ DESKA, VÝZTUŽ DLE STATIKY	200 mm
- VZDUCHOVÁ MEZERA	300-750 mm
- ZAVĚŠENÁ NOSNÁ KCE SDK Z CD PROFILU 60x27x0,6 mm	27 mm
- ROZNÁŠECÍ VRSTVA - CD PROFIL 60x27x0,6 mm	27 mm
- RIGIPS - SÁDROKARTONOVÁ DESKA IMPREGNOVANÁ RBI	12,5 mm
- PENETRACE, VÝMALBA PRIMALEX PLUS	---

SKLADBA ST4:

- NOSNÁ VRSTVA - ŽELEZOBETONOVÁ DESKA, VÝZTUŽ DLE STATIKY	200 mm
- VZDUCHOVÁ MEZERA	300 mm
- TEPELNÁ IZOLACE Z SKELNÉ PLSŤI λ=0,033 W/mk	80 mm
- ZAVĚŠENÁ NOSNÁ KCE SDK Z CD PROFILU 60x27x0,6 mm	27 mm
- ROZNÁŠECÍ VRSTVA - CD PROFIL 60x27x0,6 mm	27 mm
- RIGIPS - SÁDROKARTONOVÁ DESKA IMPREGNOVANÁ RBI	12,5 mm
- PENETRACE, VÝMALBA PRIMALEX PLUS	---

LEGENDA MATERIÁLŮ:

▭	460	ZDIVO NOSNÉ HELUZ FAMILY 30, BROUŠENÁ 249/300/249 mm, LEPENO NA TENKOVRSTVOU ZDÍCÍ MALTU ZATEPLENÍ KZS ETICS – BAUMIT PRO – TEPELNÁ IZOLACE Z EXPANDOVANÉHO POLYSTYRENU tl. 160 mm
▭	400	ZDIVO NOSNÉ HELUZ FAMILY 30, BROUŠENÁ 249/300/249 mm, LEPENO NA TENKOVRSTVOU ZDÍCÍ MALTU ZATEPLENÍ KZS ETICS – BAUMIT PRO – TEPELNÁ IZOLACE Z EXPANDOVANÉHO POLYSTYRENU tl. 100 mm
▨		ŽELEZOBETON C 20/25 XC1 (CZ F.1), Cl 0,2 Dmax 22 mm, S3
▨		ZDIVO NOSNÉ HELUZ AKU 30/33,3 MK P20, NEBROUŠENÁ 333/300/238 mm NA MALTU CEMENTOVOU M10
▩		ZDIVO NOSNÉ HELUZ UNI 30, BROUŠENÁ 249/300/249 mm LEPENO NA TENKOVRSTVOU ZDÍCÍ MALTU
▩		ZDIVO NOSNÉ HELUZ P15 25, BROUŠENÁ 250/375/249 mm LEPENO NA TENKOVRSTVOU ZDÍCÍ MALTU
▩	350	ZDIVO NOSNÉ HELUZ P15 25, BROUŠENÁ 250/375/249 mm, LEPENO NA TENKOVRSTVOU ZDÍCÍ MALTU PŘEDSTĚNA SDK NA JEDNODUCHÉ KONSTRUKCI TL. 100 mm, R-CW 75, 1xRB 12,5, TL. MIN. IZOLACE 60 mm
▧		ZDIVO HELUZ 11,5, BROUŠENÁ 497/115/238 mm LEPENO NA TENKOVRSTVOU ZDÍCÍ MALTU
▩		ZDIVO HELUZ 14, BROUŠENÁ 497/140/238 mm LEPENO NA TENKOVRSTVOU ZDÍCÍ MALTU
▭		ZDIVO HELUZ 17,5 BROUŠENÁ 497/175/238 mm LEPENO NA TENKOVRSTVOU ZDÍCÍ MALTU
▭		LUXFERA 3030/10 CLEARVIEW, 300/300/100 NA MALTU CEMENTOVOU M10
▭		TEPELNÁ MINERÁLNÍ IZOLACE
▭		TEPELNÁ IZOLACE EXTRUDOVANÉHO POLYSTYRENU
▭	150	RIGIPS – AKUSTICKÁ PŘÍČKA NA JEDNODUCHÉ PODKONSTRUKCI TL. 150 mm – R-CW 100, 2xMA (DF) 12,5, TL. MIN. IZOLACE 100 mm
▭	205	RIGIPS – AKUSTICKÁ PŘÍČKA NA DVOJITÉ PODKONSTRUKCI TL. 205 mm – 2x R-CW 75, 2xMA (DF) 12,5, TL. MIN. IZOLACE 2x60 mm
▭		ŠTĚRKOVÝ PODSYP, ZÁSYP – FRAKCE 16/32 mm
▦		ŠTĚRKOVÝ OBSYP DRENÁŽNÍ TRUBKY FRAKCE 8/16 mm

POZNÁMKY:

DR 01 DRENÁŽNÍ TRUBKA DN 100 mm

K xxx VIZ. VÝPIS KLEMPÍŘSKÝCH PRVKŮ

Z xxx VIZ. VÝPIS ZÁMEČNICKÝCH PRVKŮ

POZ.1 – SANITÁRNÍ SESTAVA Z HLINÍKOVÉHO SYSTÉMU – LAMINO 25 MM, SANIART
POZ.2 – OBEZDÍVKA GEBERITU, v=1200 mm
POZ.3 – 2x KOMÍN SCHIEDEL MUTLI ø180 mm
POZ.4 – PŘIZDÍVKA ZE ZTRACENÉHO BEDNĚNÍ 200/500/250, KERAMICKÝ OBKLAD
POZ.5 – SVOD DEŠŤOVÉ KANALIZACE ø125 mm
POZ.6 – PŘELIVOVÁ MŘÍŽKA K BAZÉNU, PLASTOVÁ š. 195 mm
POZ.7 – PŘIZDÍVKA Z TVÁRNIC YTONG KLASIK P2-500, HLADKÁ, 150x249x599 mm, LEPENO NA TENKOVRSTVÉ CEMENTOVÉ LEPIDLO
POZ.8 – VĚTRACÍ MŘÍŽKA PRO ODVĚTRÁNÍ GARÁŽE 400x300 mm PŘÍVOD UMÍSTĚN 200 mm NAD PODLAHOU
VĚTRACÍ MŘÍŽKA PRO ODVĚTRÁNÍ GARÁŽE 400x300 mm ODVOD UMÍSTĚN 200 mm POD STROPEM

OKOLO ZÁKLADOVÉHO PASU Z PROSTÉHO BETONU BUDE ULOŽENA VE ŠTĚRKOVÉM OBSYPU DRENÁŽNÍ TRUBKA DN 100. ŠTĚRKOVÝ OBSYP BUDE ODDĚLEN GEOTEXTILIÍ 300g/m2

V MÍSTNOSTECH SE ZVÝŠENOU VLHKOSTÍ BUDOU OSAZENY IMPREGNOVANÉ SÁDROKARTONOVÉ DESKY, RESPEKTIVE IMPREGNOVANÉ PROTIPOŽÁRNÍ SÁDROKARTONOVÉ DESKY TL. 15 mm

0,000 = 341,250 m n.m., B.p.v. / SOUŘADNICOVÝ SYSTÉM S-JTSK

DRUH PRÁCE	DIPLOMOVÁ PRÁCE	FAKULTA STAVEBNÍ ústav pozemního stavitelství	
VYPRACOVAL	Bc. DAVID LUDVÍK		
VEDOUCÍ PRÁCE	prof. Ing. MILOSLAV NOVOTNÝ, CSc.		
STAVEBNÍK	V-Invest spol. s r.o.		
MÍSTO STAVBY	SEBRANICE U BOSKOVIC		
NÁZEV STAVBY	PŘÍSTAVBA PENZIONU SEBRANICE	FORMÁT	12xA4
STAVEBNÍ OBJEKT	SO.01 HLAVNÍ BUDOVA	DATUM	01/2021
ČÁST	DLE VYHLÁŠKY č. 405/2017 Sb.	STUPEŇ PD	DPS
OBSAH: ŘEZ C-C'		MĚŘÍTKO 1:50	Č. VÝKRESU D.1.1.03