



POHLED JIŽNÍ

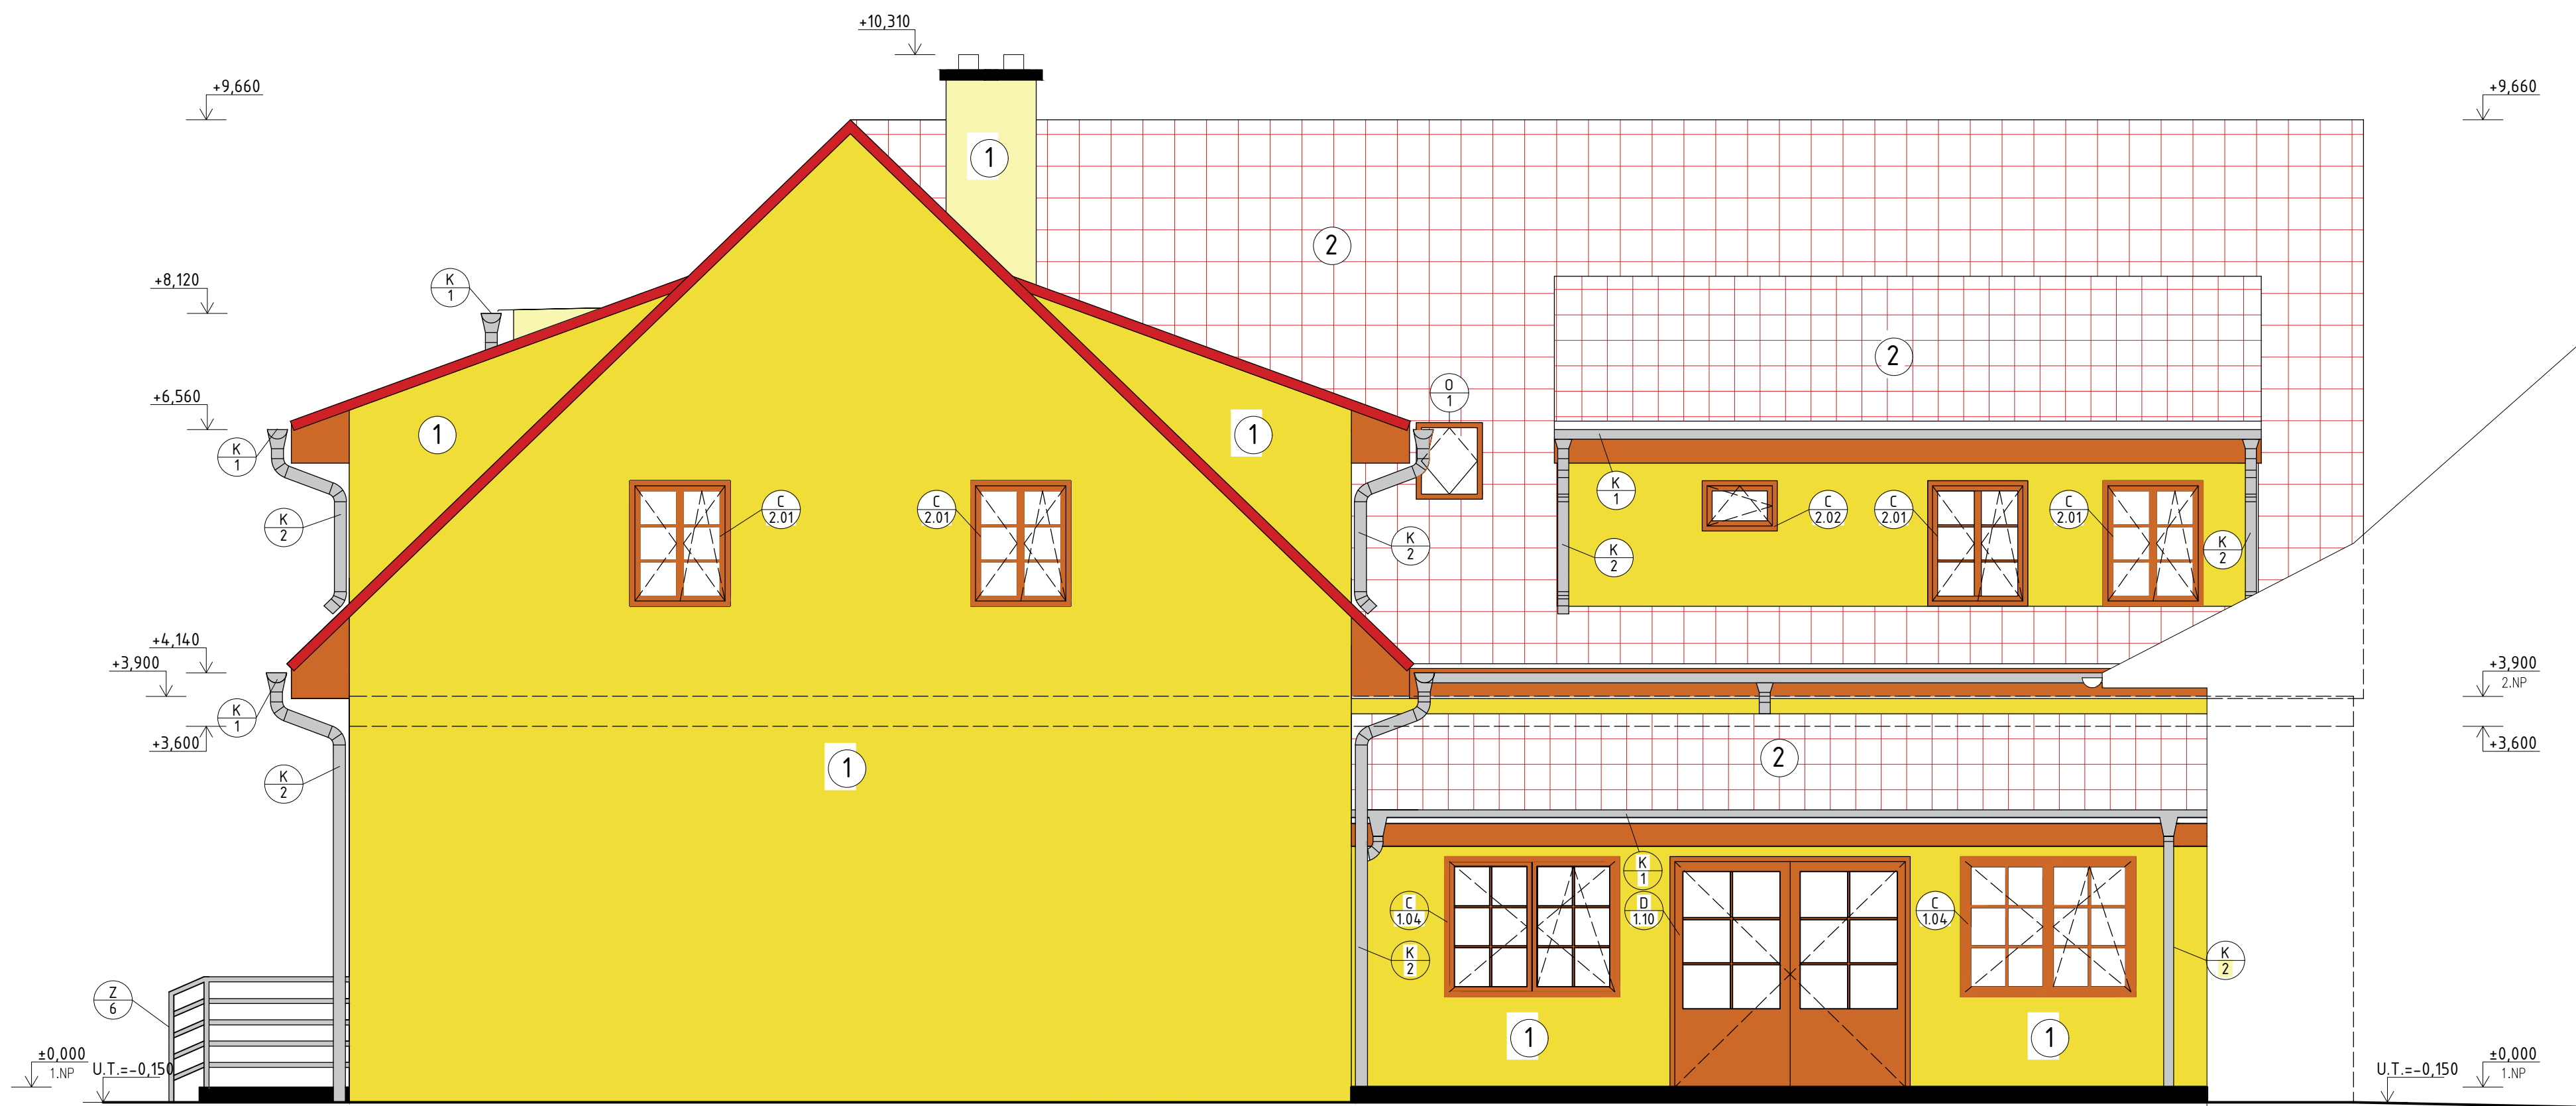


POHLED SEVERNÍ

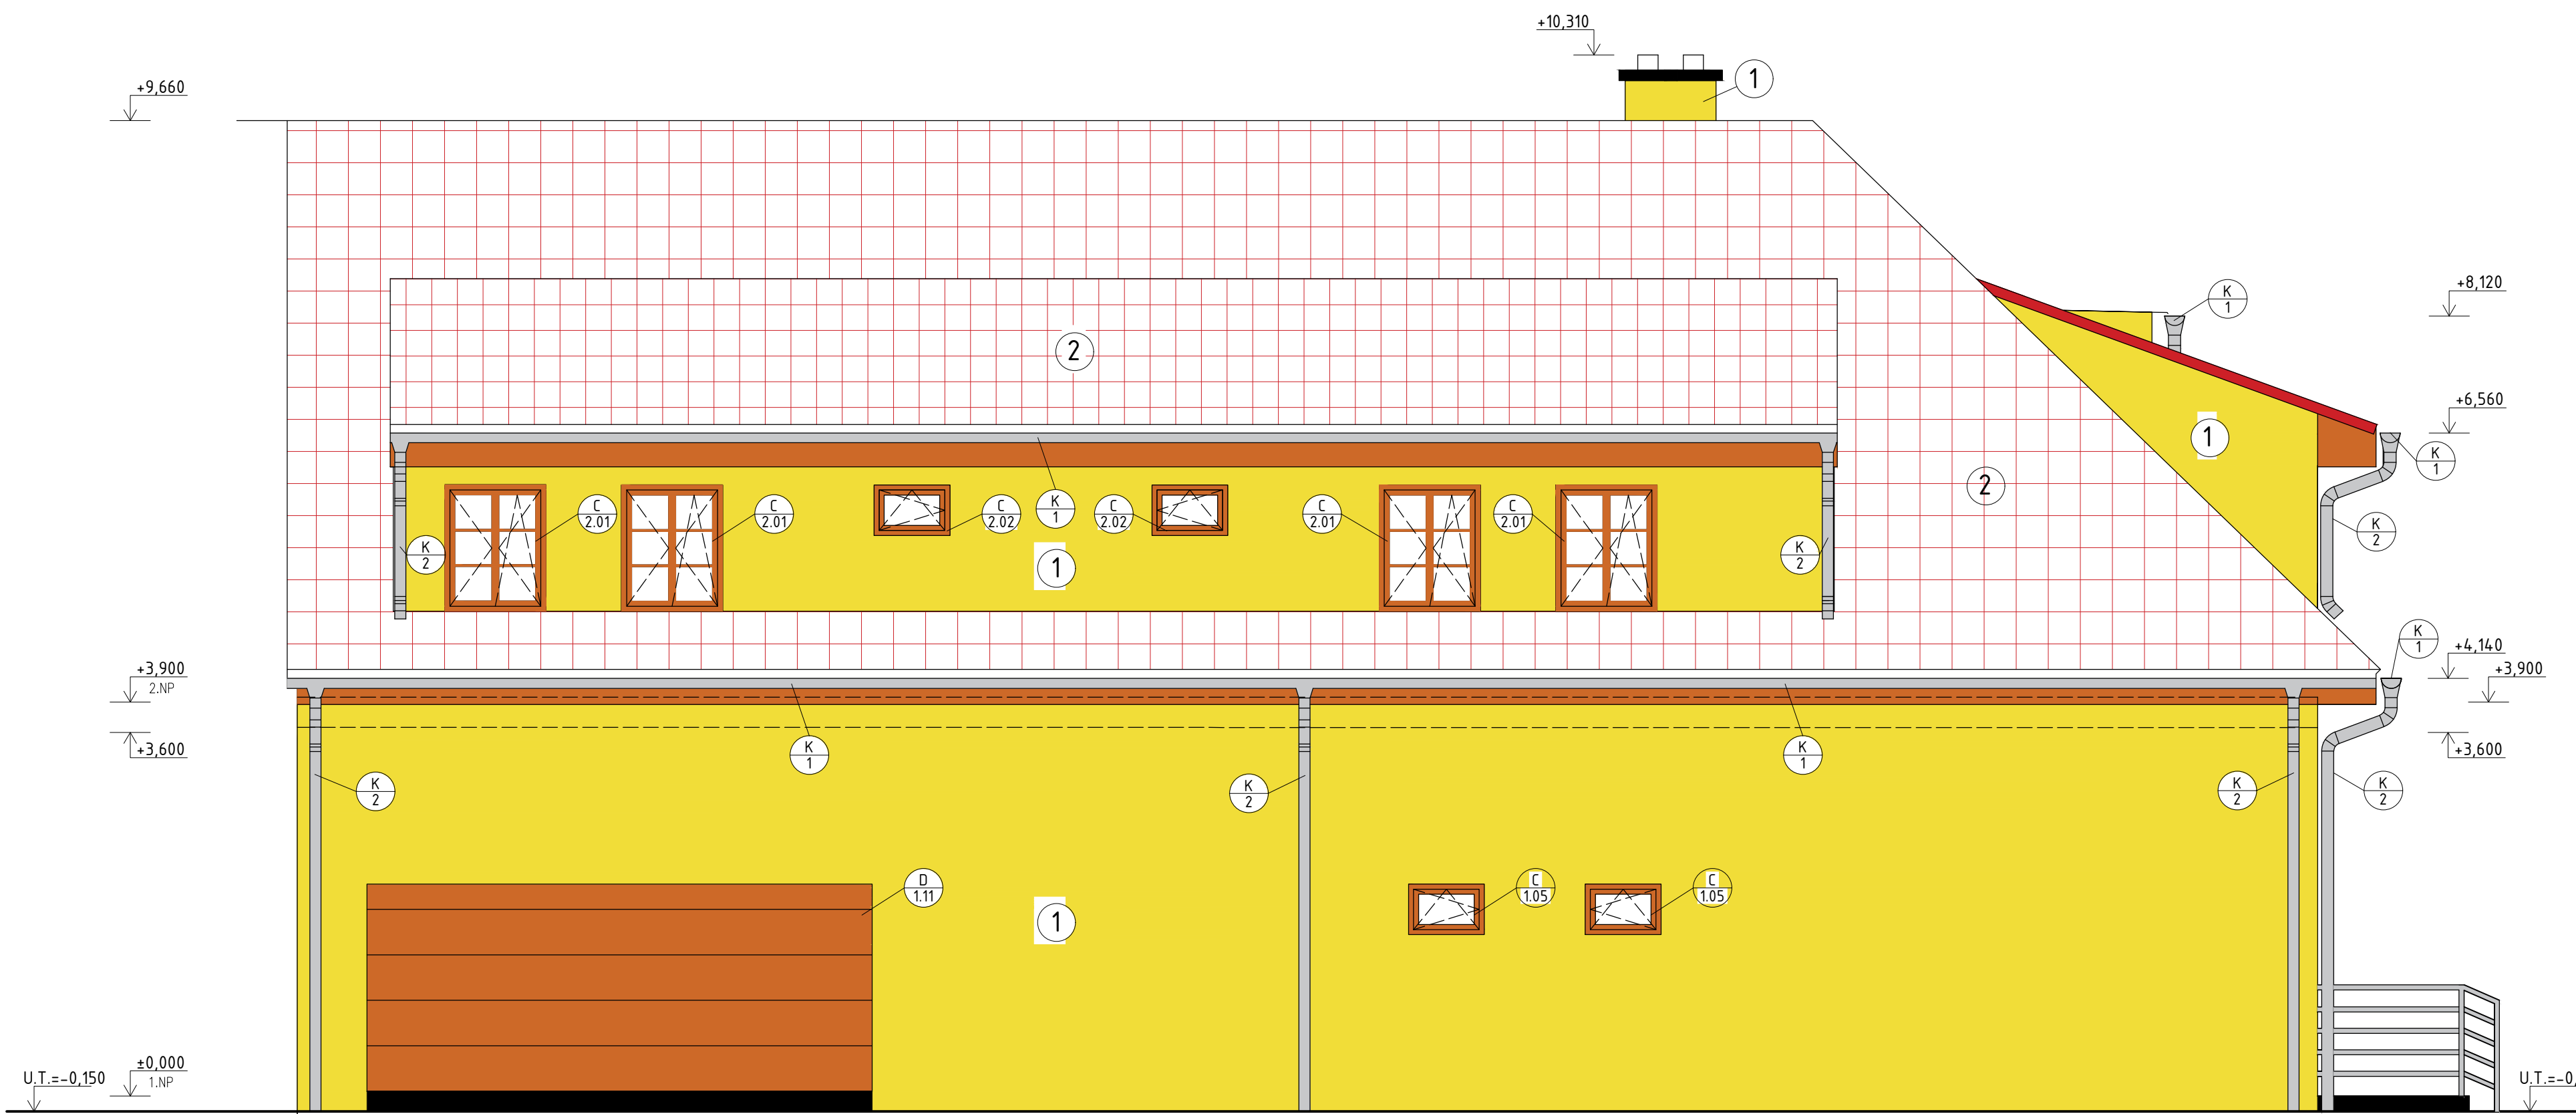

LEGENDA:

- 1 TENKOVŘSTVÁ PROBARVENÁ SILIKONOVÁ OMÍTKA, tl. 1,5 mm, ODSÍN ŽLUTÁ, RAL 1016
- 2 STŘEŠNÍ TAŠKA TONDACH BRNĚNKA 14, ENGObA ČERVENÁ
- 3 STOLPACÍ PLOŠNA – ROŠT 600 x 250 mm
- C xxx OKNA, VIZ. VÝPIS PRVKŮ
- D xxx DVEŘE, VIZ. VÝPIS PRVKŮ
- Z xxx ZÁMEČNICKÝ PRVEK, VIZ. VÝPIS PRVKŮ
- O xxx VIZ. VÝPIS DOPLNKOVÝCH VÝROBKŮ

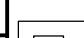0,000 = 341,250 m n.m., B.p.v. / SOUŘADNICOVÝ SYSTÉM S-JTSK			
DRUH PRÁCE	DIPLOMOVÁ PRÁCE		FAKULTA STAVEBNÍ <small>Stav</small>
VYPRACOVAL	Bc. DAVID LUDVÍK		pozemního stavitelství
VEDOUČÍ PRÁCE	prof. Ing. MILOSLAV NOVOTNÝ, CSc.	FORMÁT	8xA4
STAVEBNÍK	V-Invest spol. s r.o.		DATUM
MÍSTO STAVBY	SEBRANICE U BOSKOVIC	STUPĚŇ PD	DPS
NÁZEV STAVBY	PŘÍSTAVBA PENZIONU SEBRANICE		MĚŘÍTKO
STAVEBNÍ OBJEKT	SO.01 HLAVNÍ BUDOVA		
ČÁST	DLE VYHLÁŠKY č. 405/2017 Sb.		
OBSAH:	TECHNICKÝ POHLED SEVERNÍ, JIŽNÍ		