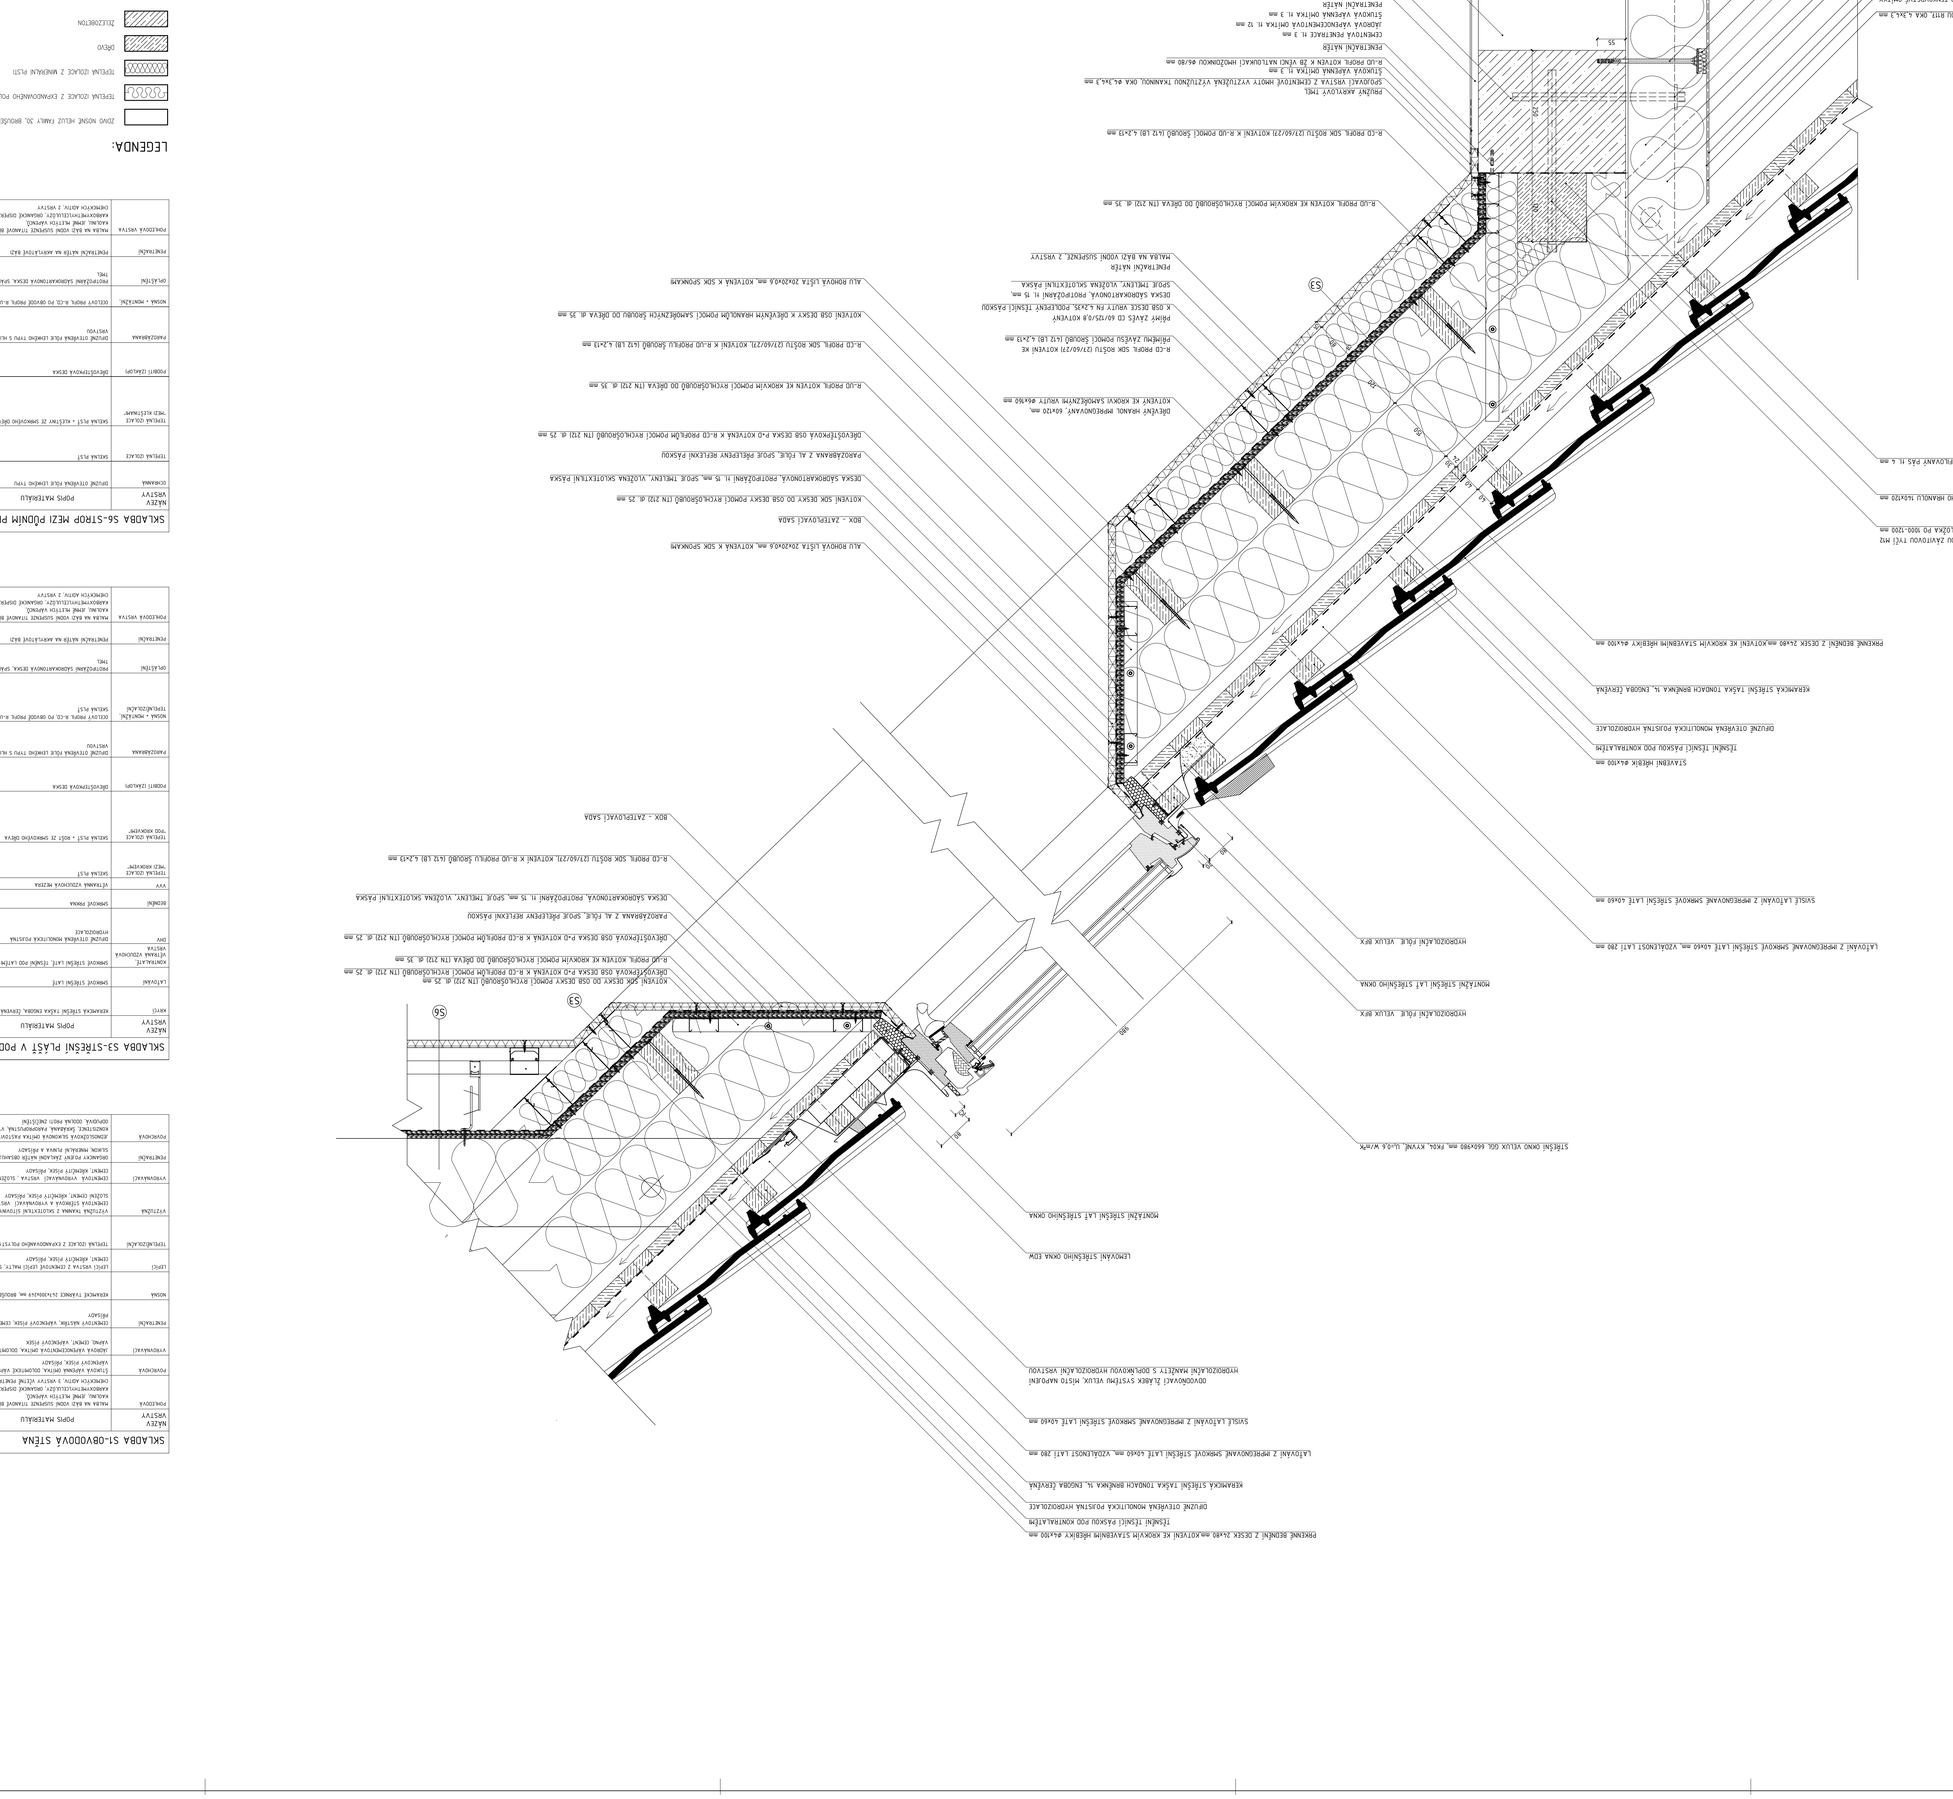
PŘÍSTAVBA ZENZIONU SEBRANICE
SO 01 HLAVNÍ BUDOVA
DLE VYHLÁŠKY č. 405/2017 Sb.
1:5
01/2021
15444
DPS
D.1.1.11
0,000 = 341,250 m n.m. B.p.v. / SOUŘADNICOVÝ SYSTÉM S-JTSK
PŘÍLOHA
PŘEDMĚT
STAVEBNÍ OBJEKT
ČÁST
MĚŘÍTKO
FORMÁT
OBSAH:
ZODPOVĚDNÝ PROJEKTANT
ING. ARCH. MILOSLAV NOVOTNÝ
ČKAIT 0006 7
AUTORSKÁ PRÁVA
Tento projekt je chráněn autorským zákonem č. 121/2000 Sb. v platném znění. Bez souhlasu autora nesmí být žádná jeho část kopírována, šířena ani jinak použita.
ZODPOVĚDNÝ PROJEKTANT
ING. ARCH. MILOSLAV NOVOTNÝ
ČKAIT 0006 7
ARCHITEKTONICKÁ STUDIE
ZMĚNA DOKONČENÉ STAVBY
NOVOSTAVBA
STAVEBNÍ ÚPRAVY
ÚČEL STAVBY
BYTOVÝ DŮM
STAVEBNÍ POZEMEK
PARCELNÍ ČÍSLO
KATASTRÁLNÍ ÚZEMÍ
OBEC
ULICE
ČÍSLO POPISNÉ
ČÍSLO ORIENTAČNÍ
ADRESA STAVBY
LEGENDA:
ZDIVO NOSNÉ HELUZ FAMILY 30, 800/50KJ 249/300/249 mm, LEPIDLO NA TENKOVRSTVÉ ZDIVO MALTU
TEPELNÁ IZOLACE Z EXPANDOVANÉHO POLYSTYRENU
TEPELNÁ IZOLACE Z MINERÁLNÍ PLSTI
DŘEVO
SKLADBA S1-OBVODOVÁ STĚNA
NAŽÍVÝ VRSTVY
POPIS MATERIÁLU
VLASTNOSTI
TLOUŠŤKA [mm]
ZABUDOVÁNÍ/APLIKACE
PAROZÁBRANA
OMÍTKA ZDIVA, ŠTUKOVÁ
SKLADBA S3-STŘEŠNÍ PLÁŠŤ V PODKROVÍ
NAŽÍVÝ VRSTVY
POPIS MATERIÁLU
VLASTNOSTI
TLOUŠŤKA [mm]
ZABUDOVÁNÍ/APLIKACE
