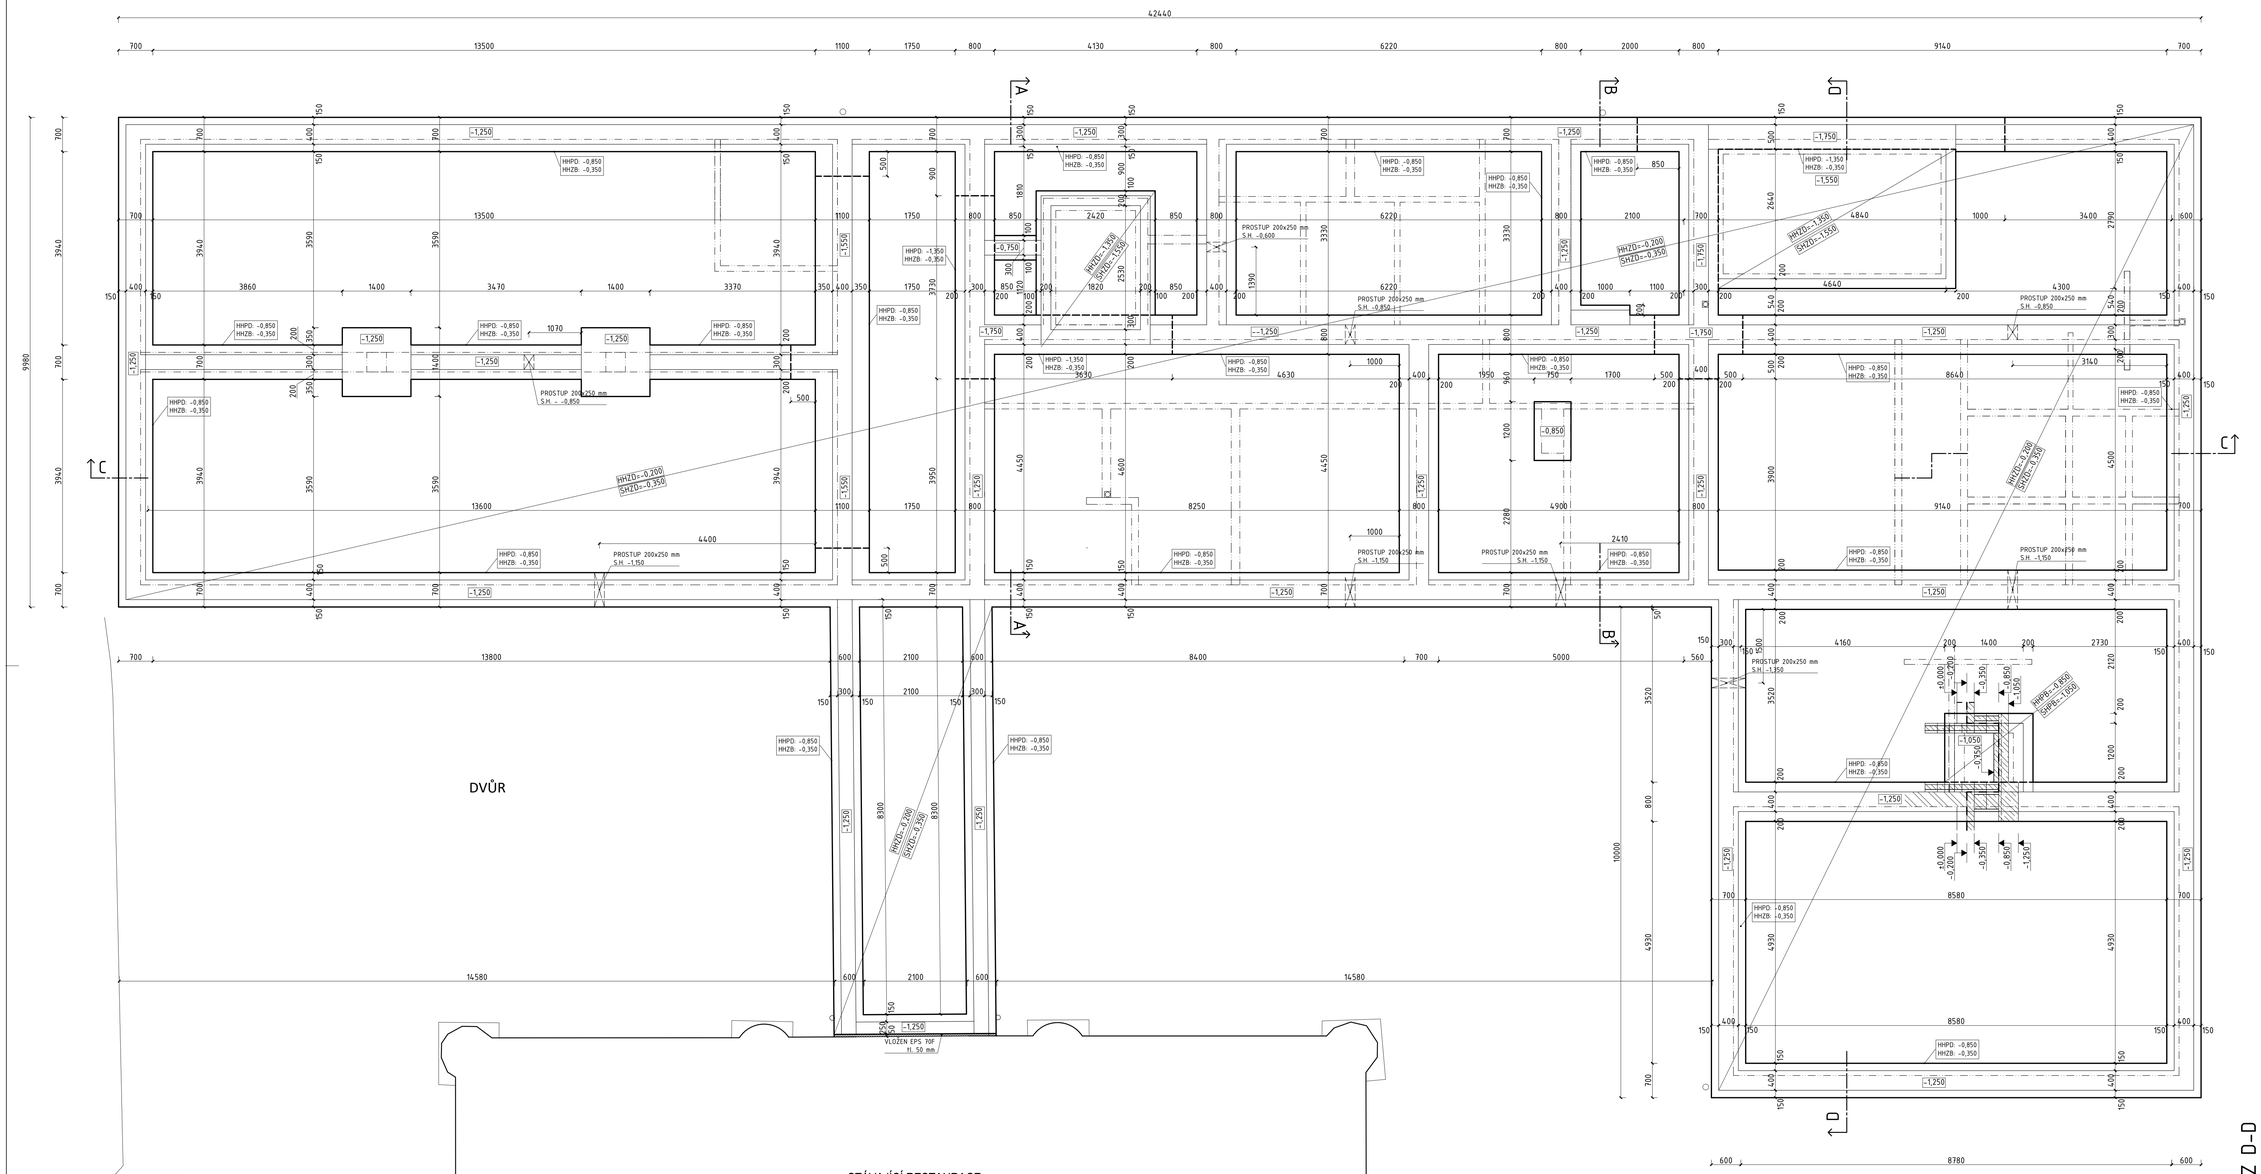
DVŮR
STÁVAJÍCÍ RESTAURACE
ŘEZ D-D
42440
19980
9980
13500
13800
8400
5000
14580
8780
8640
4640
4300
4160
2730
3400
2790
3860
1400
3470
3370
13600
8250
4630
4600
4659
3630
3990
9140
4500
3140
4840
2640
2100
1820
2530
7420
6220
3330
3730
3950
4400
3520
4930
10000
8580
8780
8380
4400
2410
2780
4900
1700
1950
1700
1000
1070
2540
1390
1810
900
2530
2420
2640
1200
2120
1250
