




ŘEZ A-A'

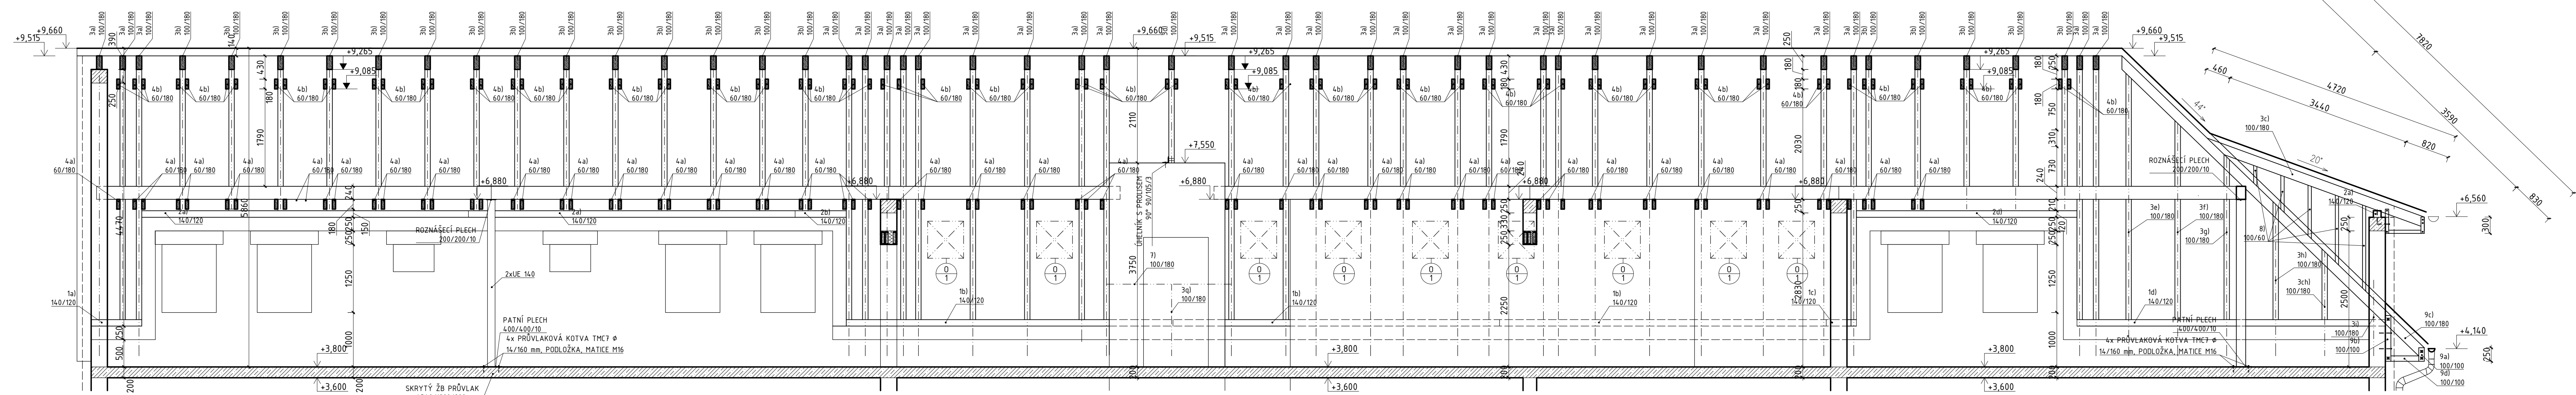


VÝKRES KROVU SPOJOVACÍHO KRČKU

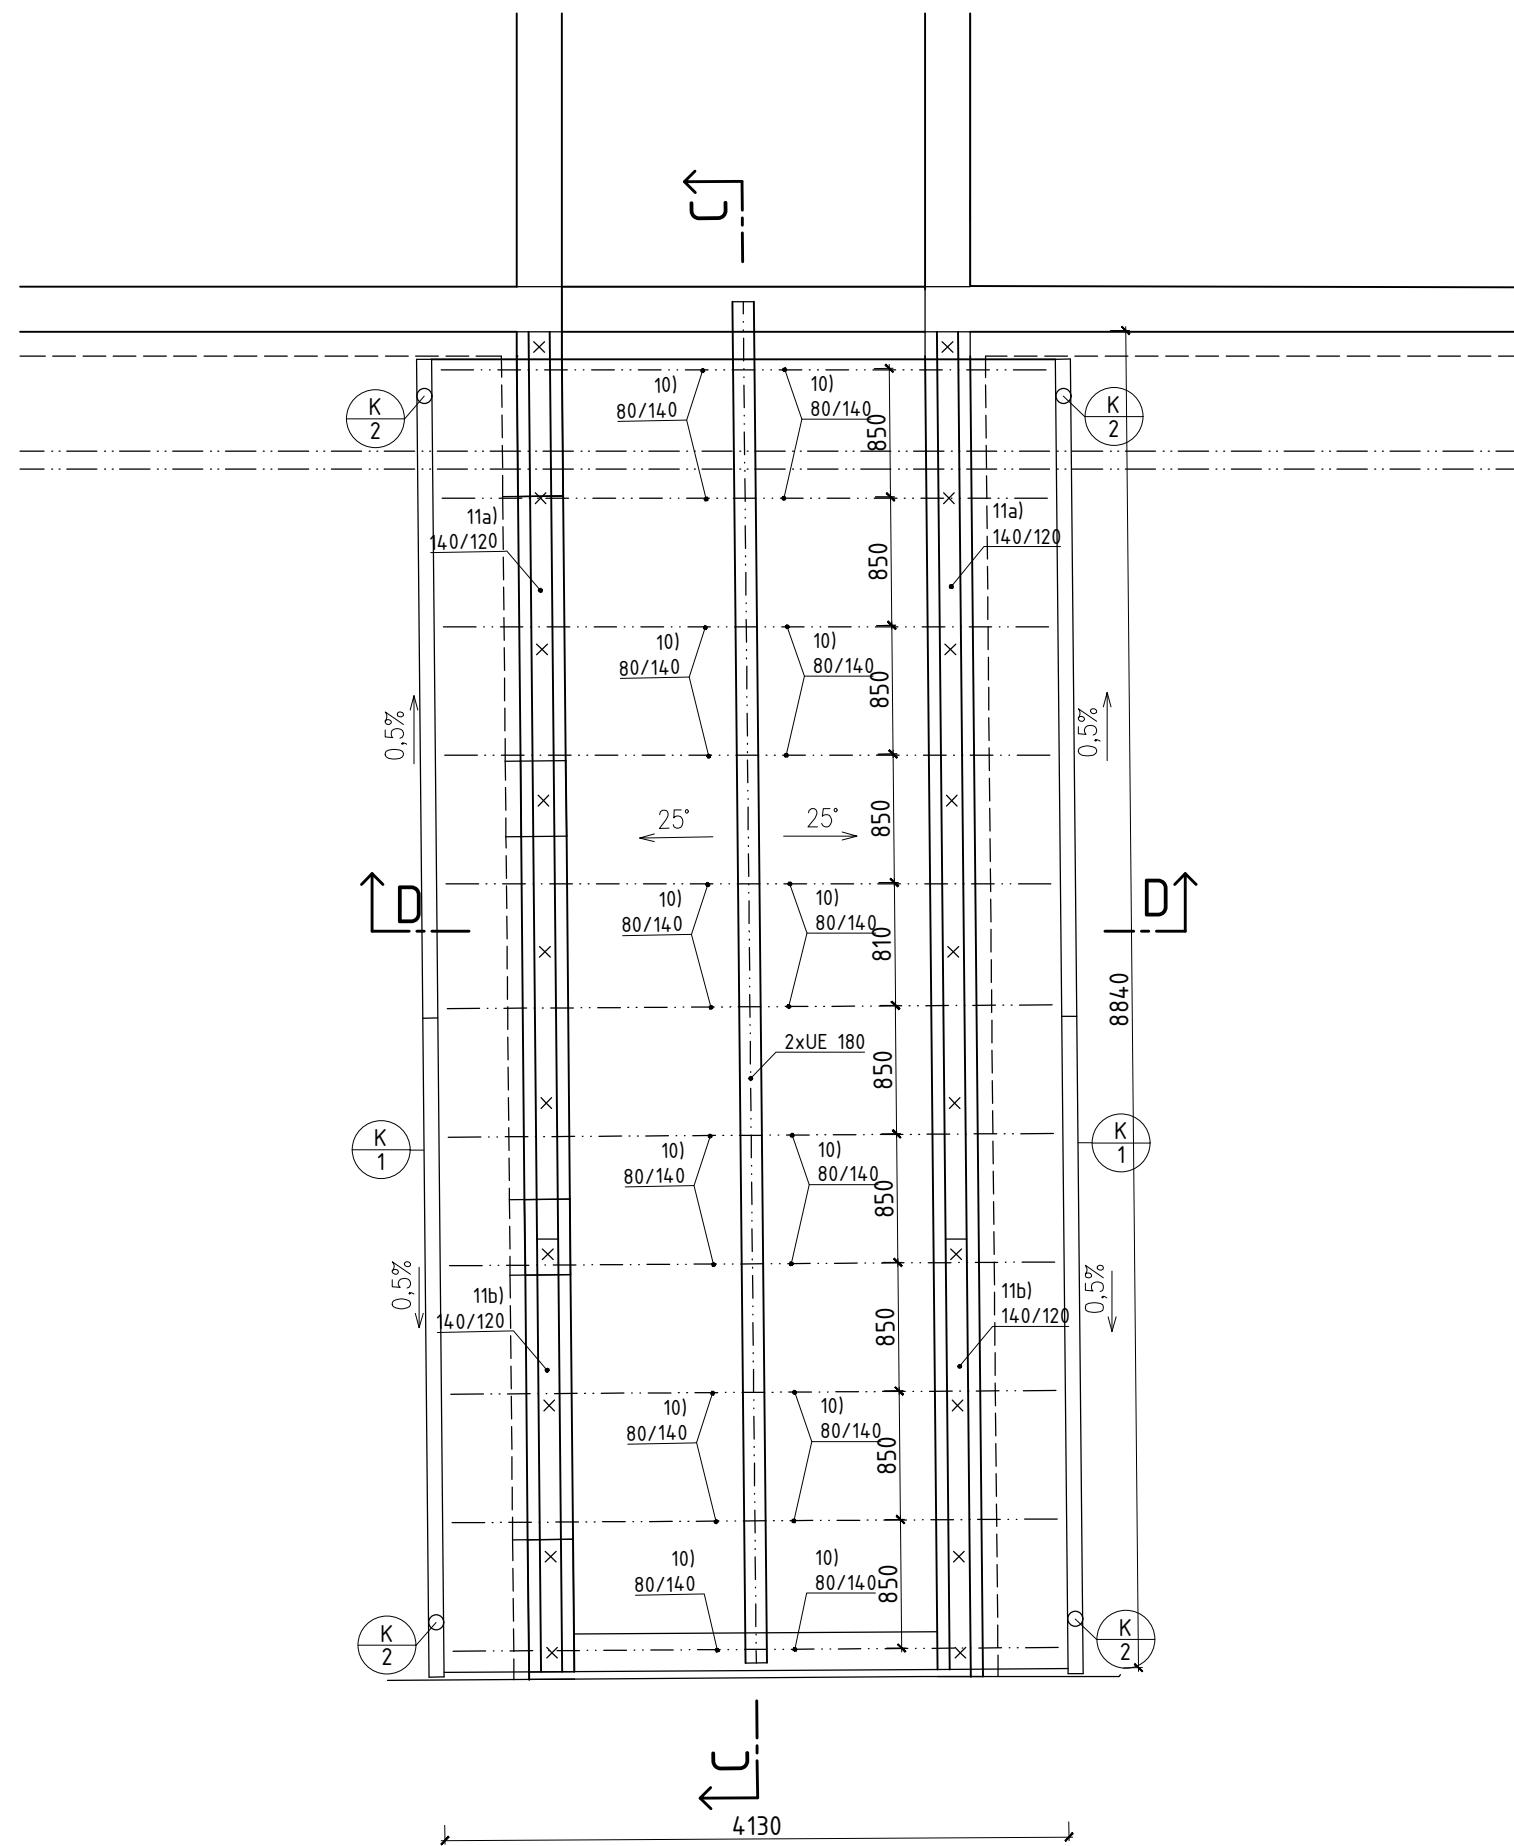


ŘEZ C-C'

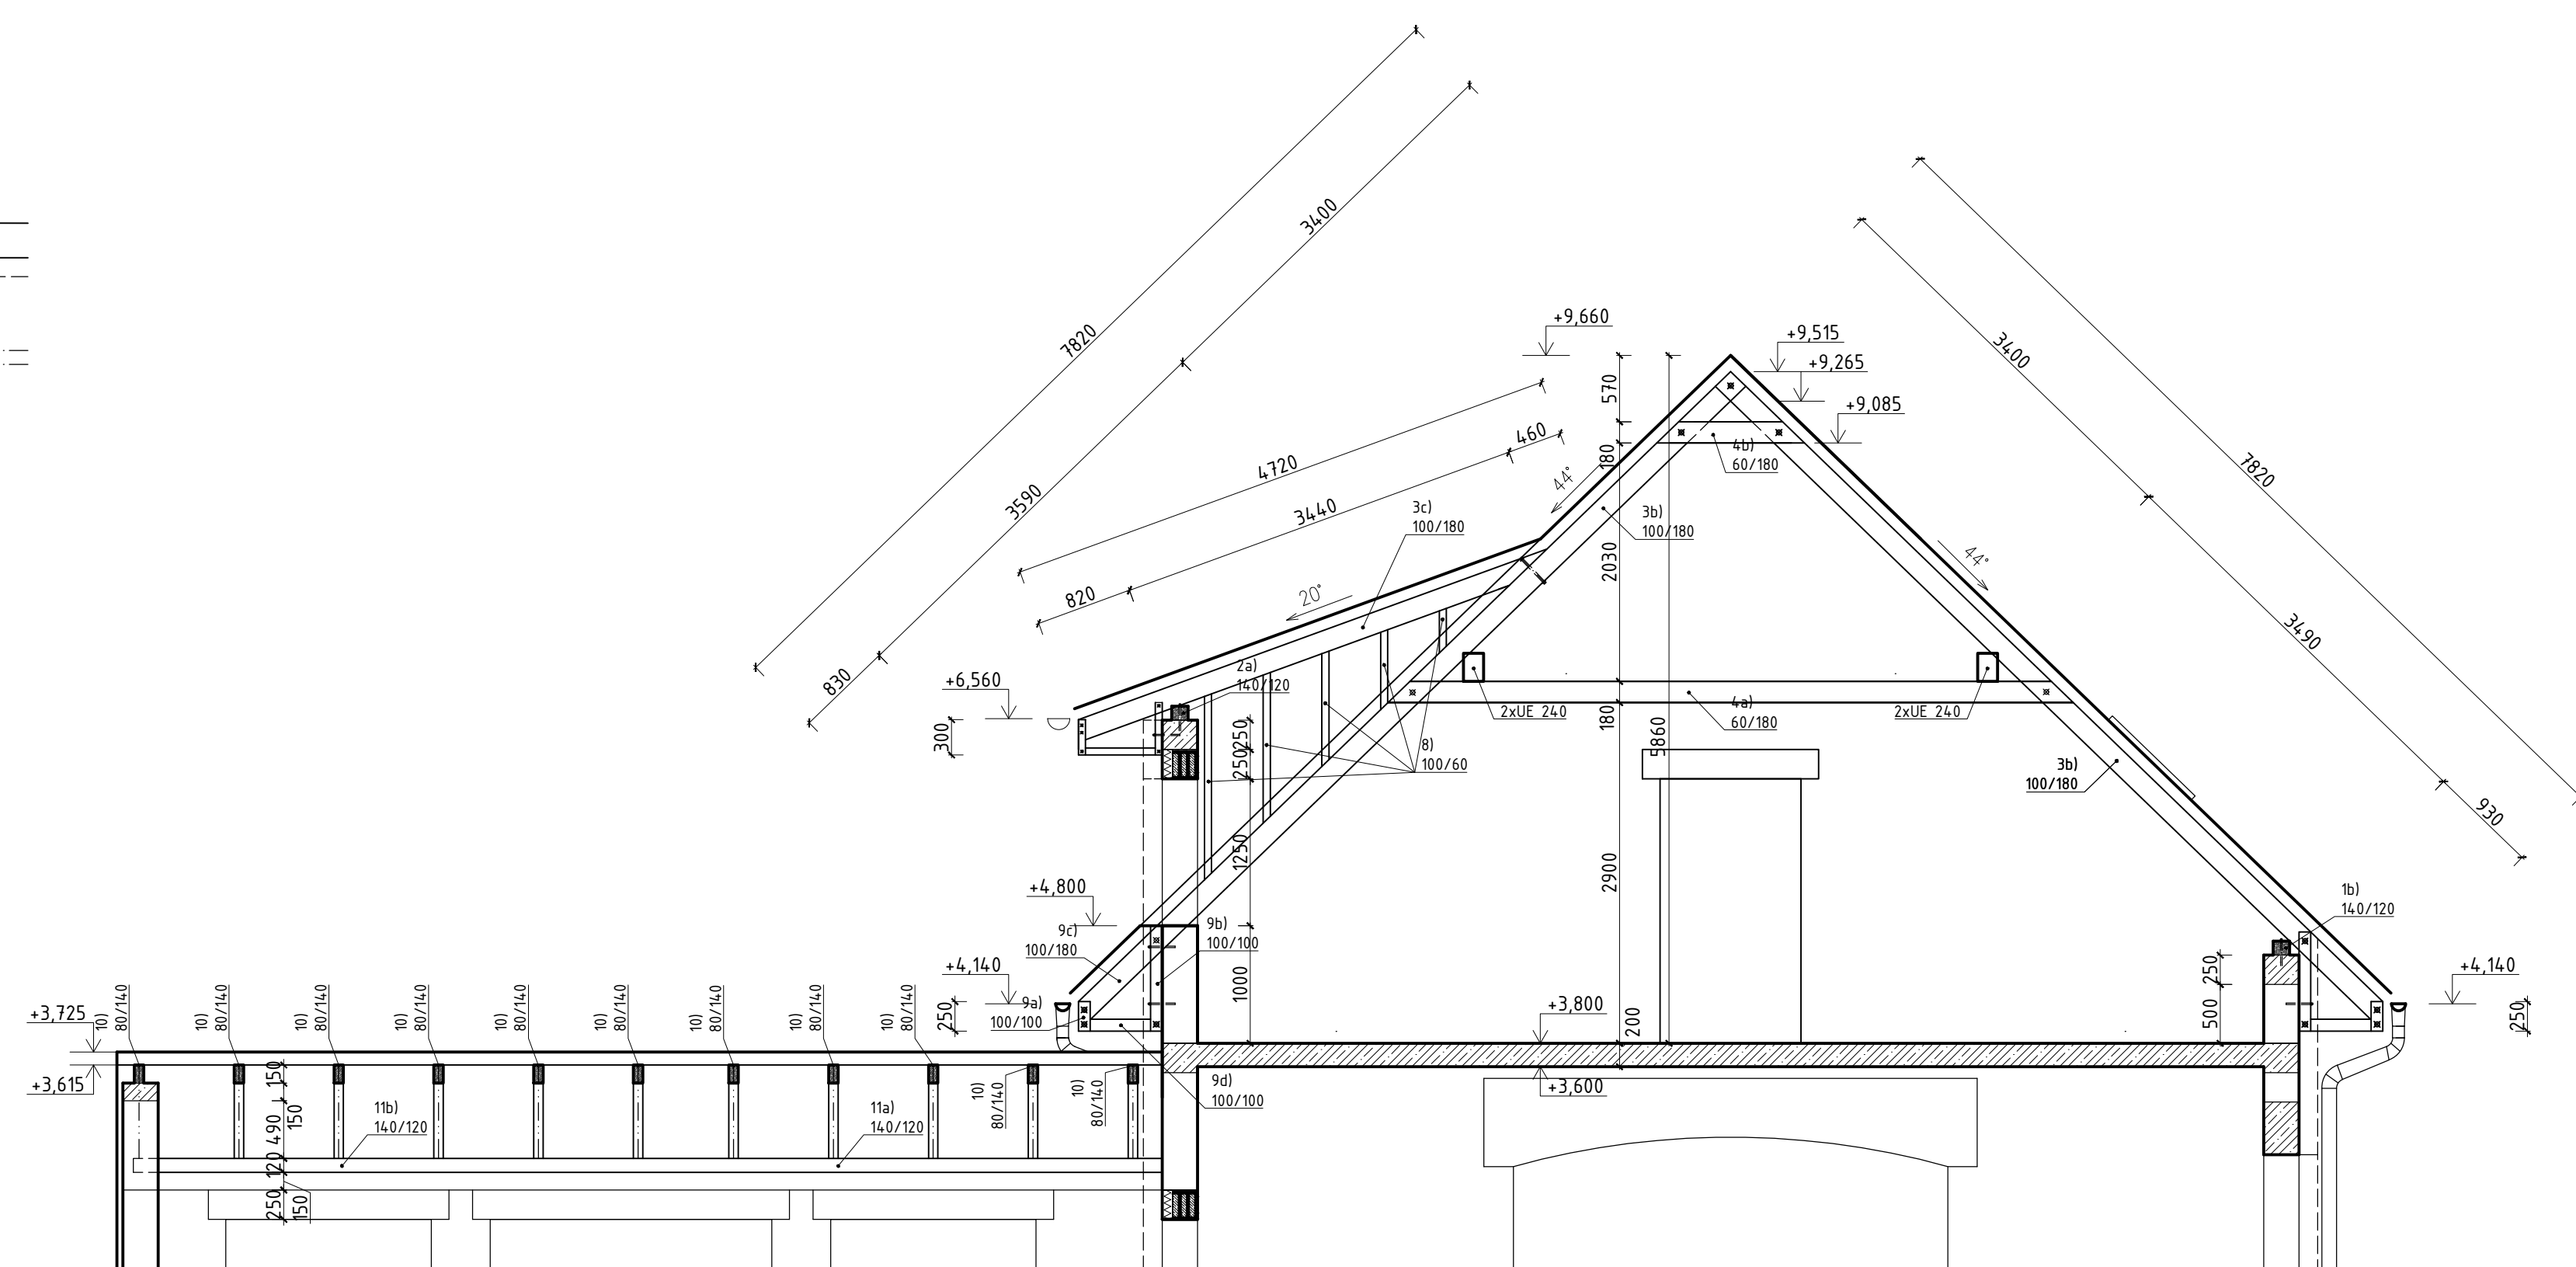

ŘEZ B-B'

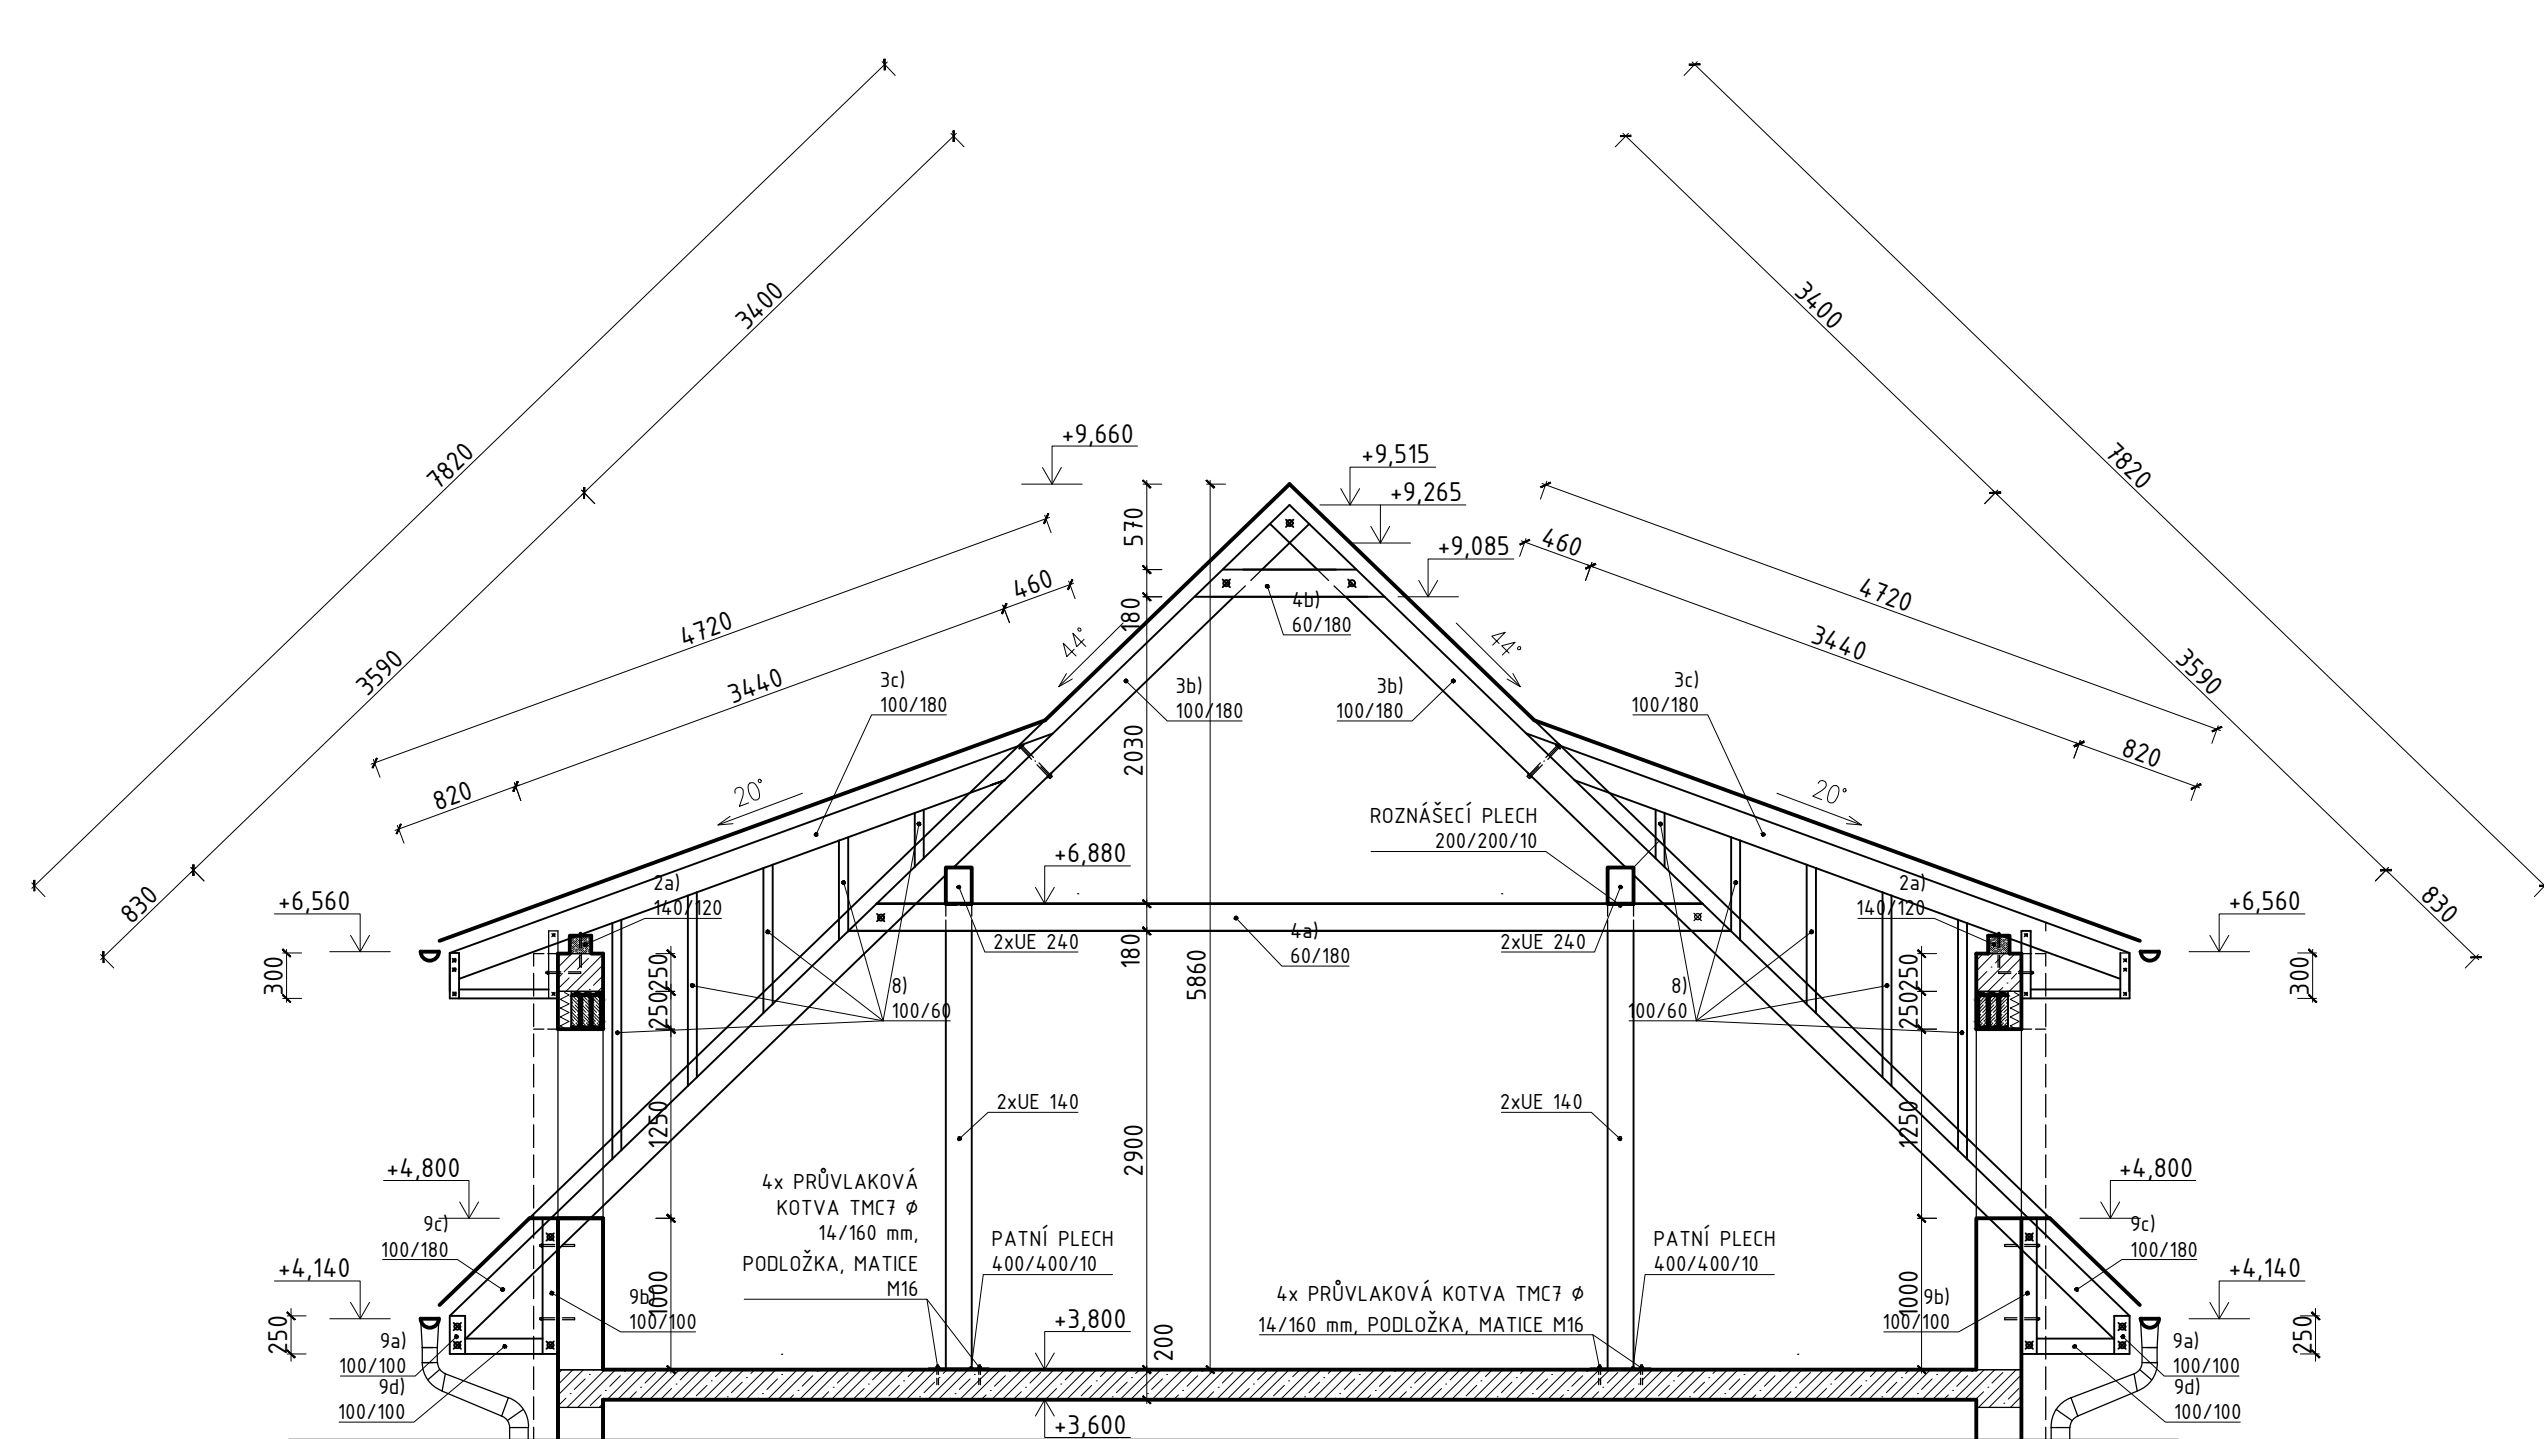

ŘEZ D-D'

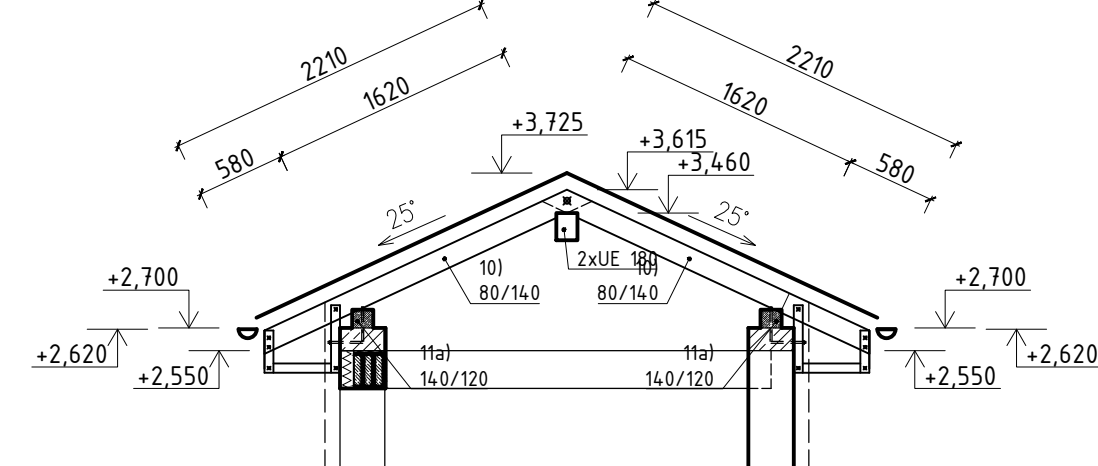

VÝPIS DŘEVĚNÝCH KONSTRUKCÍ


OZN.	NÁZEV	PROFIL(mm)	DĚLKA(mm)	POČET kusů
1a			14,40	4
1b			6000	3
1c			555	1
1d			5585	1
1e			1100	1
1f			5640	1
1g			4550	1
1h			2490	1
2a			6000	8
2b			94,0	2
2c			5930	1
2d			4050	1
2e			1990	1
2f			670	1
3a			7720	55
3b			4055	74
3c			6490	74
3d			2840	1
3e			7480	2
3f			6220	2
3g			5100	2
3h			3860	2
3ch			2610	2
3i			1290	2
3j			1460	2
3k			2710	2
3l			3960	2
3m			5210	2
3n			6460	2
3o			6850	1
3p			1080	1
3q			2885	1
4a			5850	108
4b			1255	122
5			10820	1
6			10820	1
7			2295	1
8			1780/1560/1260/960/560/360	12/12/12/12/12/12
9 KCE SPODNÍHO PROTÁŽENÍ SEDLOVÉ STŘECHY POD VIKÝŘEM				
9a			250	58
9b			900	58
9c			100/180	58
9d			720	58
10 KCE KROVU SPOJOVACÍHO KŘEČU				
10			2390	22
11a			6000	2
11b			2850	2

VÝPIS OCELOVÝCH KONSTRUKCÍ


DELKA(mm)	KS 1lx 1x UE 240 mm)
7860	4
7300	4
4250	2
11750	2
8700	2
2775	2
5675	2
7390	2
3015	2
5350	2
9650	2
7890	4

OCELOVÁ VAZNICE

OCELOVÁ VAZNICE TVOŘENÁ 2x UE 240
VZÁJEMNĚ SVAŘENÁ POMOCÍ PŘÍLOŽEK Z OCELOVÉ PÁSOVINY tl. 5 mm

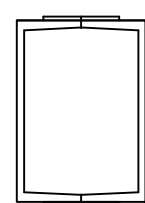

LEGENDA MATERIÁLU:

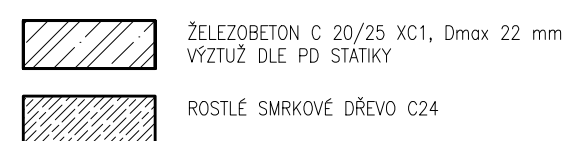

POZNÁMKY:

- [illegible]

 VIZ. VÝPIS KLEMPÍŘSKÝCH PRVKŮ

0,000 = 341,250 m n.m., B.p.v. / SOUŘADNICOVÝ SYSTÉM S-JTSK

DRUH PRÁCE	DIPLOMOVÁ PRÁCE
------------	-----------------

VYPRACOVAL	Bc. DAVID LUDVIK
VEDOUCI PRÁCE	prof. Ing. MILOSLAV NOVÁK

STAVEBNÍK	V-Invest spol. s r.o.

MÍSTO STAVBY	SEBRANICE U BOSKOVIC
NÁZEV STAVBY	...

PRISTAVBA PENZIONU SEBRANICE

STAVEBNÍ PŘÍJEKT	SO.01 HLAVNÍ BUDOVA
------------------	---------------------










T FAKULTA
pozemního stavitelství

FORMÁT	12xA4
DATE	01/2021

DATUM	01/2021
STUPEŇ PD	DPS

MEŘITKO 1:50	Č. VÝKRESU D 1.2.05
-----------------	------------------------