


PŮDORYS 1.NP

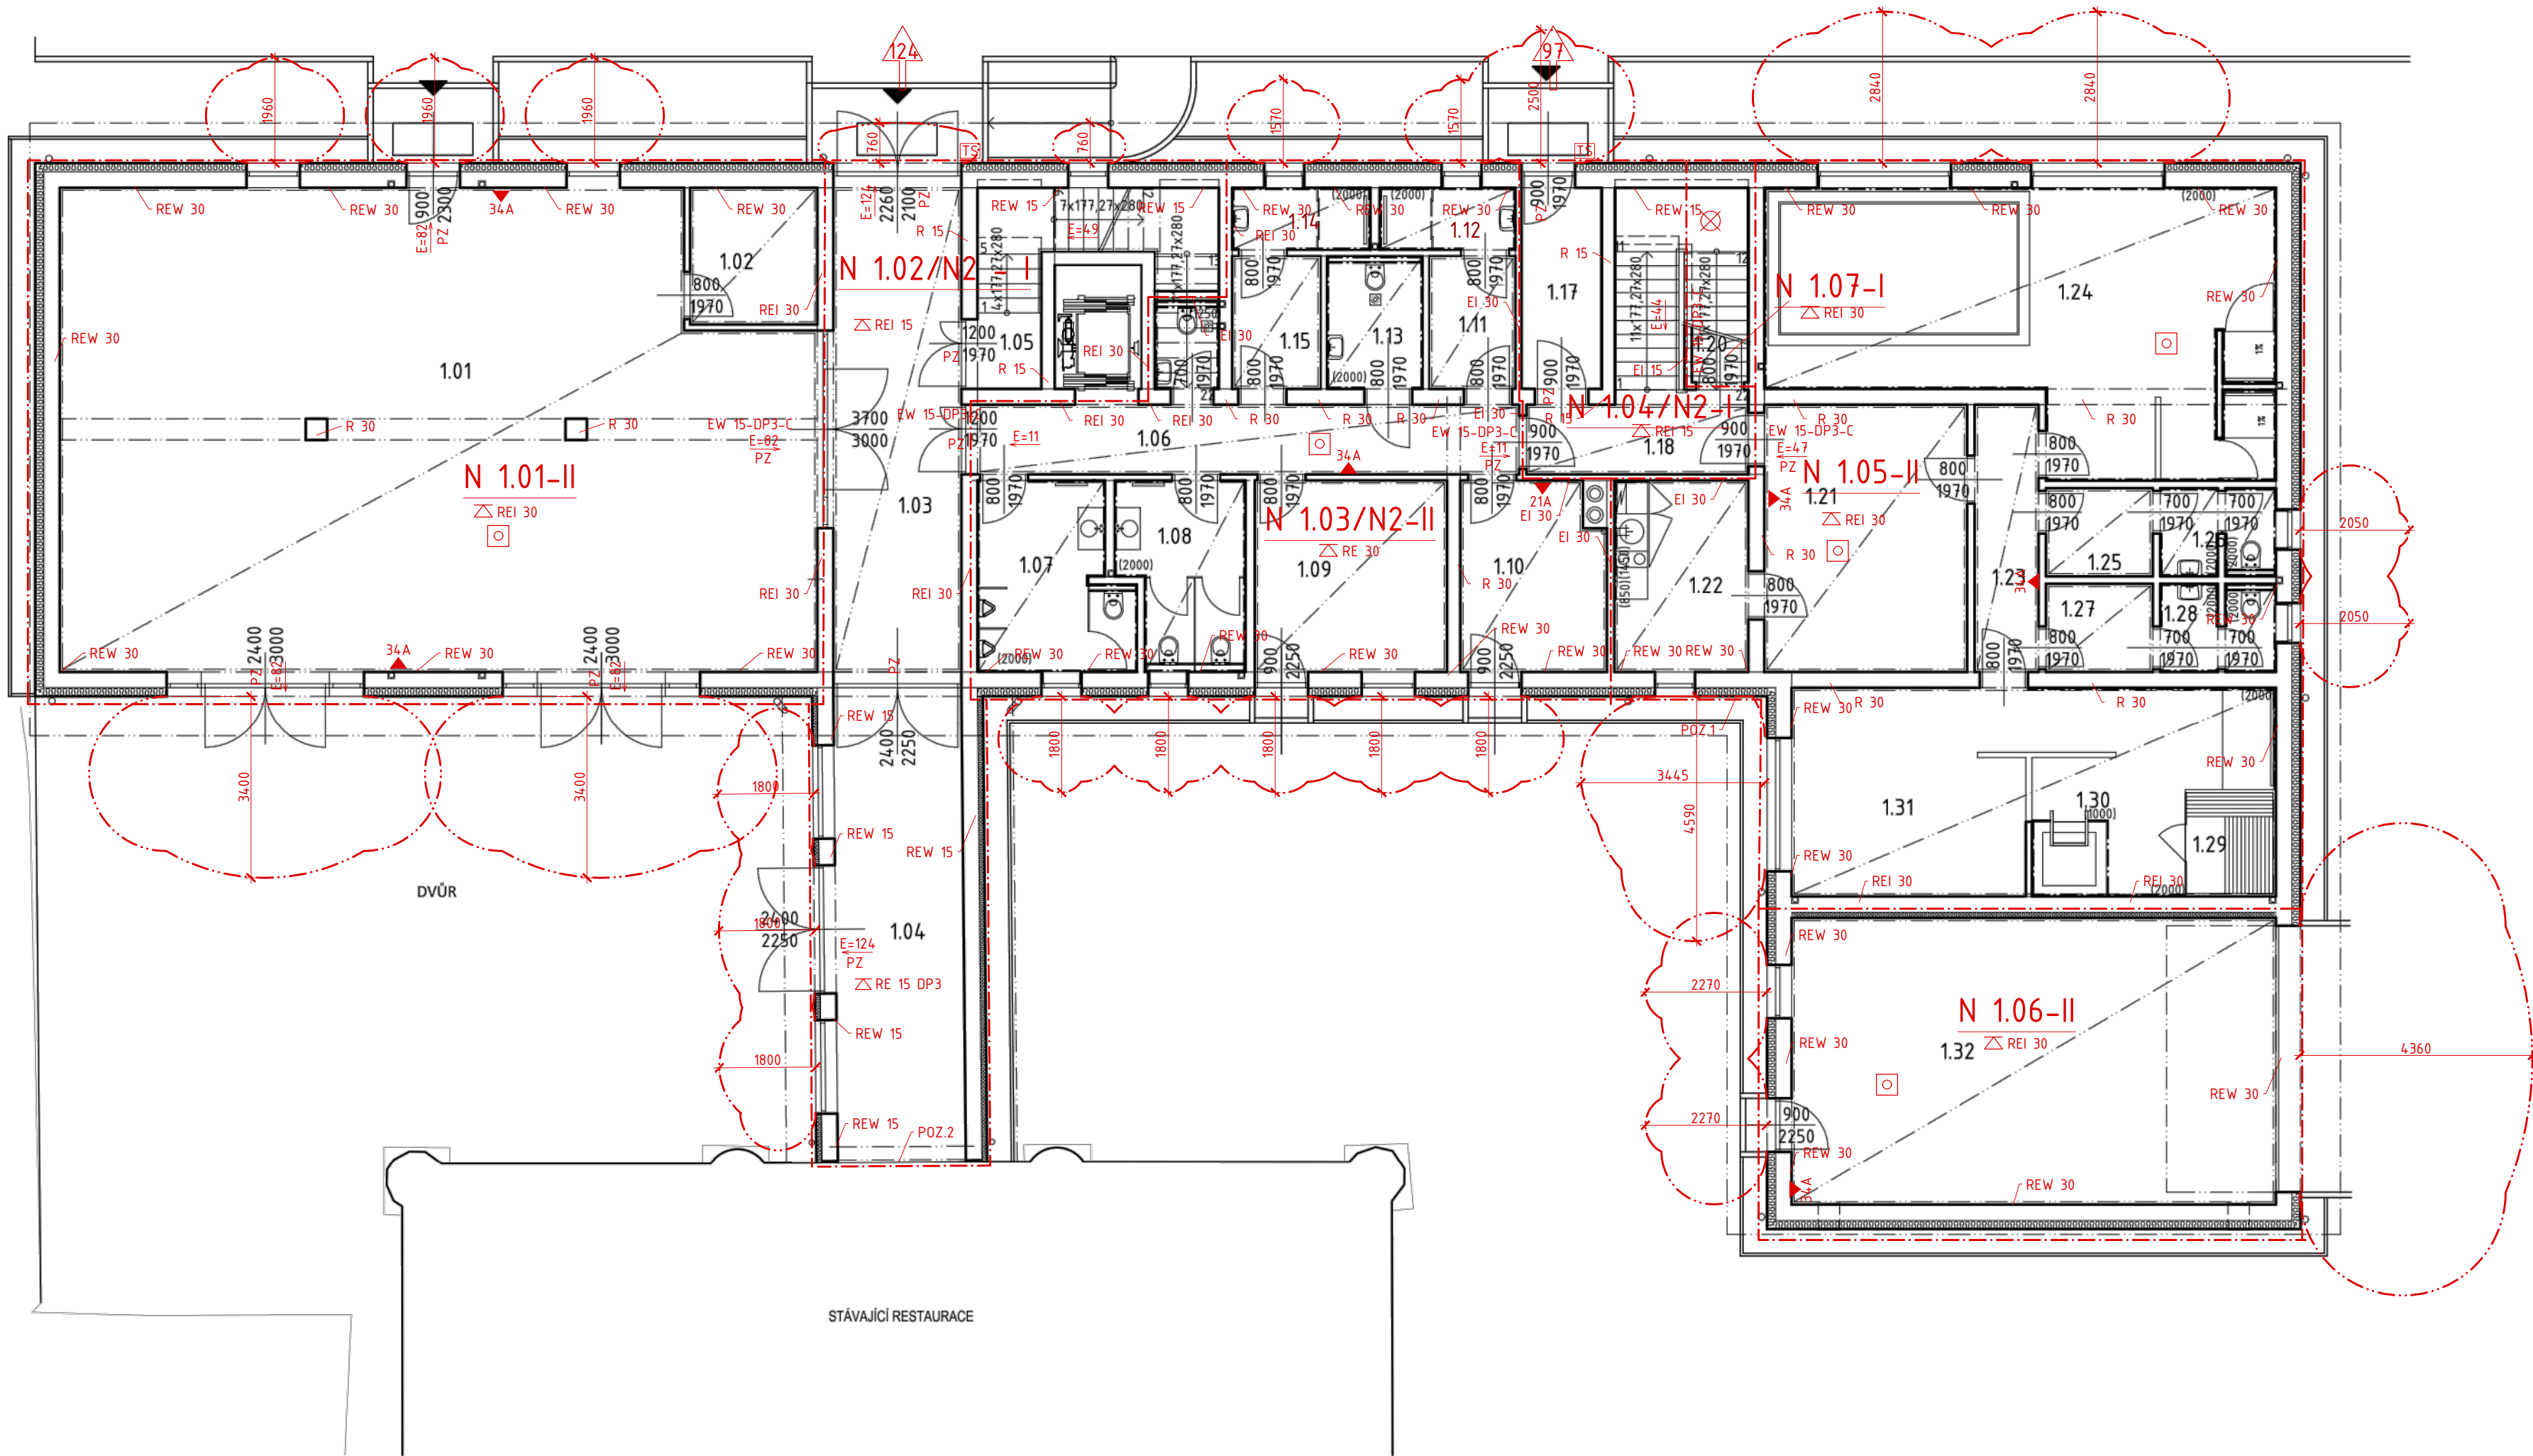


LEGENDA MÍSTNOSTÍ:

Č.m.	Účel místnosti	Plocha (m2)	Č.m.	Účel místnosti	Plocha (m2)
1.01	KONFERENČNÍ SÁL	123,05	1.17	ZÁDVEŘÍ	6,01
1.02	SKLAD	6,38	1.18	CHODBA	5,40
1.03	CHODBA	24,43	1.19	SCHODIŠTĚ	10,25
1.04	CHODBA	21,22	1.20	STROJOVNA BAZÉN	5,40
1.05	SCHODIŠTĚ	16,62	1.21	RECEPCE WELLNESS	18,22
1.06	CHODBA	13,03	1.22	SKLAD	9,55
1.07	WC MUŽI	8,26	1.23	CHODBA	6,01
1.08	WC ŽENY	7,66	1.24	BAZÉN	43,48
1.09	KANCELÁŘ	13,55	1.25	ŠATNA MUŽI	3,30
1.10	KOTELNA	9,17	1.26	WC MUŽI	3,53
1.11	ŠATNA ŽENY – ZAMĚSTNANCI	4,18	1.27	ŠATNA ŽENY	3,30
1.12	SPRCHA ŽENY – ZAMĚSTNANCI	2,90	1.28	WC ŽENY	3,53
1.13	WC HANDIKEPOVANI	4,50	1.29	SAUNA	6,47
1.14	ŠATNA MUŽI – ZAMĚSTNANCI	4,15	1.30	OCHLAZOVARNA	14,85
1.15	SPRCHA MUŽI – ZAMĚSTNANCI	2,89	1.31	ODPOČIVARNA	13,35
1.16	WC ZAMĚSTNANCI	1,98	1.32	GARÁŽ	50,16

LEGENDA POŽÁRNÍCH ZNAČEK:

— — — — —	HRANICE POŽÁRNÍHO ÚSEKU	↓ xx	SMĚR ÚNIKU A POČET UNIKAJÍCÍCH OSOB Z OBJEKTU
— · — · — · —	HRANICE POŽÁRNĚ NEBEZPEČNÉHO PROSTORU	34A	PŘENOSNÝ HASÍCÍ PŘÍSTROJ
N2.06-II	ZNAČENÍ POŽÁRNÍHO ÚSEKU	PZ	PANIKOVÝ ZÁMEK
REI 30 DP1	POŽADAVEK NA POŽÁRNÍ ODOLNOST KONSTRUKCE		
EW 15 DP3	POŽADAVEK NA ODOLNOST POŽÁRNÍHO UZÁVĚRU		
△ REI 30	POŽADAVEK NA POŽÁRNÍ ODOLNOST STROPNÍ KONSTRUKCE		
E=7	SMĚR ÚNIKU, POČET OSOB		
□	ZARÍZENÍ AUTOMATICKÉ DETEKCE A SIGNALIZACE		

POZNÁMKA:
POZ.1. – OBVODOVÁ KONSTRUKCE Z DRUHU KONSTRUKČNÍ ČÁSTI DP1.
POŽÁRNĚ NEBEZPEČNÝ PROSTOR KONČÍ S HRANOU OBVODOVÉ KONSTRUKCE
POZ.2. – STÁVAJÍCÍ DVEŘE BUDOU ZAMĚNĚNY ZA DVEŘE S POŽADAVKEM NA ODOLNOST
POŽÁRNÍHO UZÁVĚRU EW 15-DP3-C

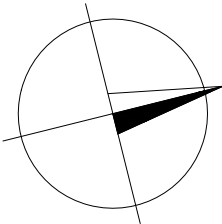

0,000 = 341.250 m n.m., B.p.v. / SOUŘADNICOVÝ SYSTÉM S-JTSK

DRUH PRÁCE	DIPLOMOVÁ PRÁCE		FAKULTA STAVEBNÍ <small>stavby</small> pozemního stavitelství
VYPRACOVAL	Bc. DAVID LUDVÍK		
VEDOUČÍ PRÁCE	prof. Ing. MILOSLAV NOVOTNÝ, CSc.		
STAVEBNÍK	V-Invest spol. s r.o.		
MÍSTO STAVBY	SEBRANICE U BLANSKA		
NÁZEV STAVBY	PŘÍSTAVBA PENSIONU SEBRANICE		
		FORMÁT	8xA4
STAVEBNÍ OBJEKT	SO.01 HLAVNÍ BUDOVA	DATUM	01/2021
ČÁST	DLE VYHLÁŠKY č. 405/2017 Sb.	STUPEŇ PD	DPS
OBSAH:		MĚŘÍTKO	Č. VÝKRESU
PŮDORYS 1.NP		1:200	D.1.3.03