


PŮDORYS 2.NP

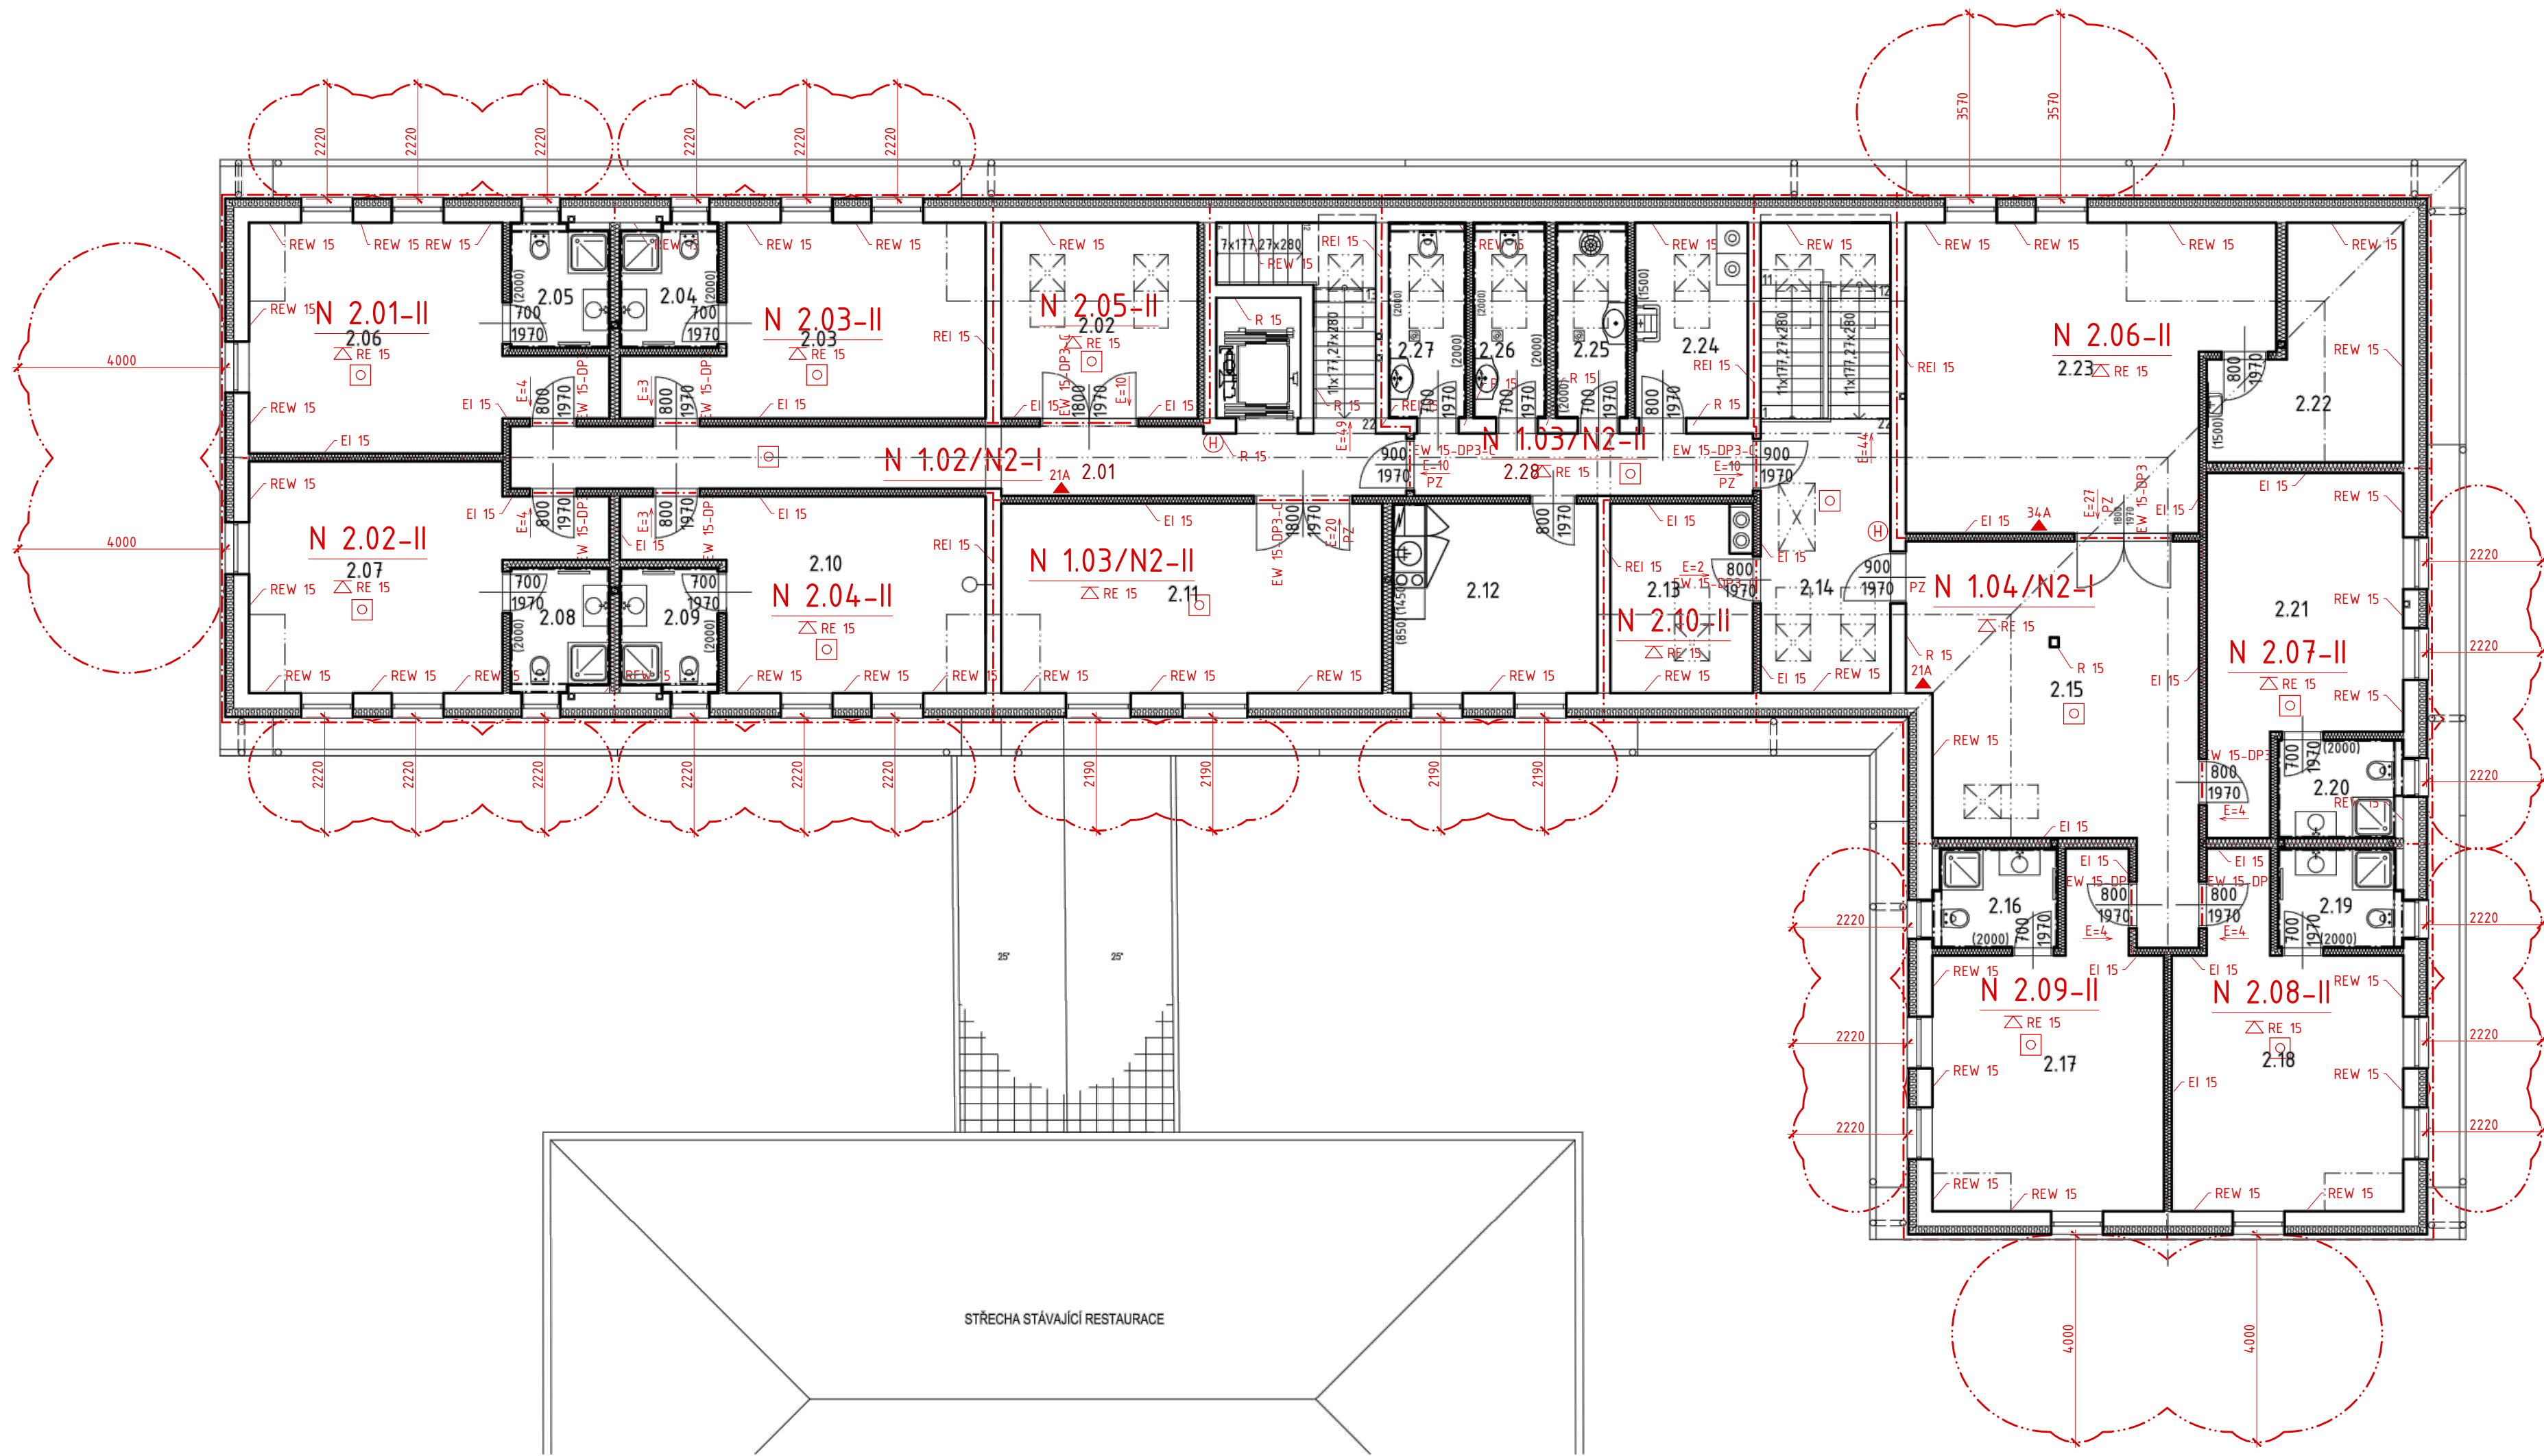


LEGENDA MÍSTNOSTÍ:

Č.m.	Účel místnosti	Plocha (m2)	Č.m.	Účel místnosti	Plocha (m2)
2.01	CHODBA	21,30	2.15	CHODBA	34,50
2.02	ZASEDACÍ MÍSTNOST	14,78	2.16	TRÍLŮŽKOVÝ POKOJ 5 – KOUPELNA	4,60
2.03	DVOULŮŽKOVÝ POKOJ 1 – LOŽNICE	21,45	2.17	TRÍLŮŽKOVÝ POKOJ 5 – LOŽNICE	24,34
2.04	DVOULŮŽKOVÝ POKOJ 1 – KOUPELNA	4,58	2.18	TRÍLŮŽKOVÝ POKOJ 6 – LOŽNICE	24,34
2.05	TRÍLŮŽKOVÝ POKOJ 2 – KOUPELNA	4,60	2.19	TRÍLŮŽKOVÝ POKOJ 6 – KOUPELNA	4,60
2.06	TRÍLŮŽKOVÝ POKOJ 2 – LOŽNICE	24,34	2.20	DVOULŮŽKOVÝ POKOJ 7 – KOUPELNA	4,60
2.07	TRÍLŮŽKOVÝ POKOJ 3 – LOŽNICE	24,34	2.21	DVOULŮŽKOVÝ POKOJ 7 – LOŽNICE	21,42
2.08	TRÍLŮŽKOVÝ POKOJ 3 – KOUPELNA	4,60	2.22	SKLADOVACÍ PROSTOR – JIDELNA	13,50
2.09	DVOULŮŽKOVÝ POKOJ 4 – KOUPELNA	4,58	2.23	JIDELNA	37,65
2.10	DVOULŮŽKOVÝ POKOJ 4 – LOŽNICE	21,45	2.24	PRÁDELNA	8,22
2.11	RECEPCE	26,73	2.25	ÚKLIDOVÁ MÍSTNOST	5,17
2.12	KUCHÝŇKA	14,40	2.26	WC ŽENY	5,25
2.13	STROJOVNA VZT	10,03	2.27	WC MUŽI	5,60
2.14	CHODBA	13,25	2.28	CHODBA	7,85

LEGENDA POŽÁRNÍCH ZNAČEK:

— — — — —	HRANICE POŽÁRNÍHO ÚSEKU	↓ xx	SMĚR ÚNIKU A POČET UNIKAJÍCÍCH OSOB Z OBJEKTU
— · — · — · —	HRANICE POŽÁRNĚ NEBEZPEČNÉHO PROSTORU	34A	PŘENOSNÝ HASÍCÍ PŘÍSTROJ
N2.06-II	ZNAČENÍ POŽÁRNÍHO ÚSEKU	PZ	PANIKOVÝ ZÁMEK
REI 30 DP1	POŽADAVEK NA POŽÁRNÍ ODOLNOST KONSTRUKCE	(H)	VNITŘNÍ ODBĚRNÉ MÍSTO – HYDRANT 30+10m, DN 19mm
EW 15 DP3	POŽADAVEK NA ODOLNOST POŽÁRNÍHO UZÁVĚRU		
REI 30 DP1	POŽADAVEK NA POŽÁRNÍ ODOLNOST STROPNÍ KONSTRUKCE		
E=7	SMĚR ÚNIKU, POČET OSOB		
□	ZARÍZENÍ AUTOMATICKÉ DETEKCE A SIGNALIZACE		

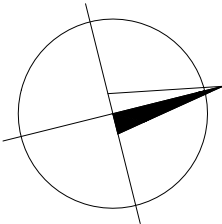

0.000 = 341.250 m n.m., B.p.v. / SOUŘADNICOVÝ SYSTÉM S-JTSK

DRUH PRÁCE	DIPLOMOVÁ PRÁCE		FAKULTA	
VYPRACOVAL	Bc. DAVID LUDVÍK		STAVEBNÍ	datov
VEDOUCÍ PRÁCE	prof. Ing. MILOSLAV NOVOTNÝ, CSc.		pozemní stavitelství	
STAVEBNÍK	V-Invest spol. s r.o.			
MÍSTO STAVBY	SEBRANICE U BLANSKA			
NÁZEV STAVBY	PŘÍSTAVBA PENSIONU SEBRANICE			
		FORMÁT	8xA4	
STAVEBNÍ OBJEKT	SO.01 HLAVNÍ BUDOVA	DATUM	01/2021	
ČÁST	DLE VYHLÁŠKY č. 405/2017 Sb.	STUPEŇ PD	DPS	
OBSAH:		MĚŘÍTKO	Č. VÝKRESU	
PŮDORYS 2.NP		1:200	D.1.3.04	