


SITUAČNÍ VÝKRES

1:500

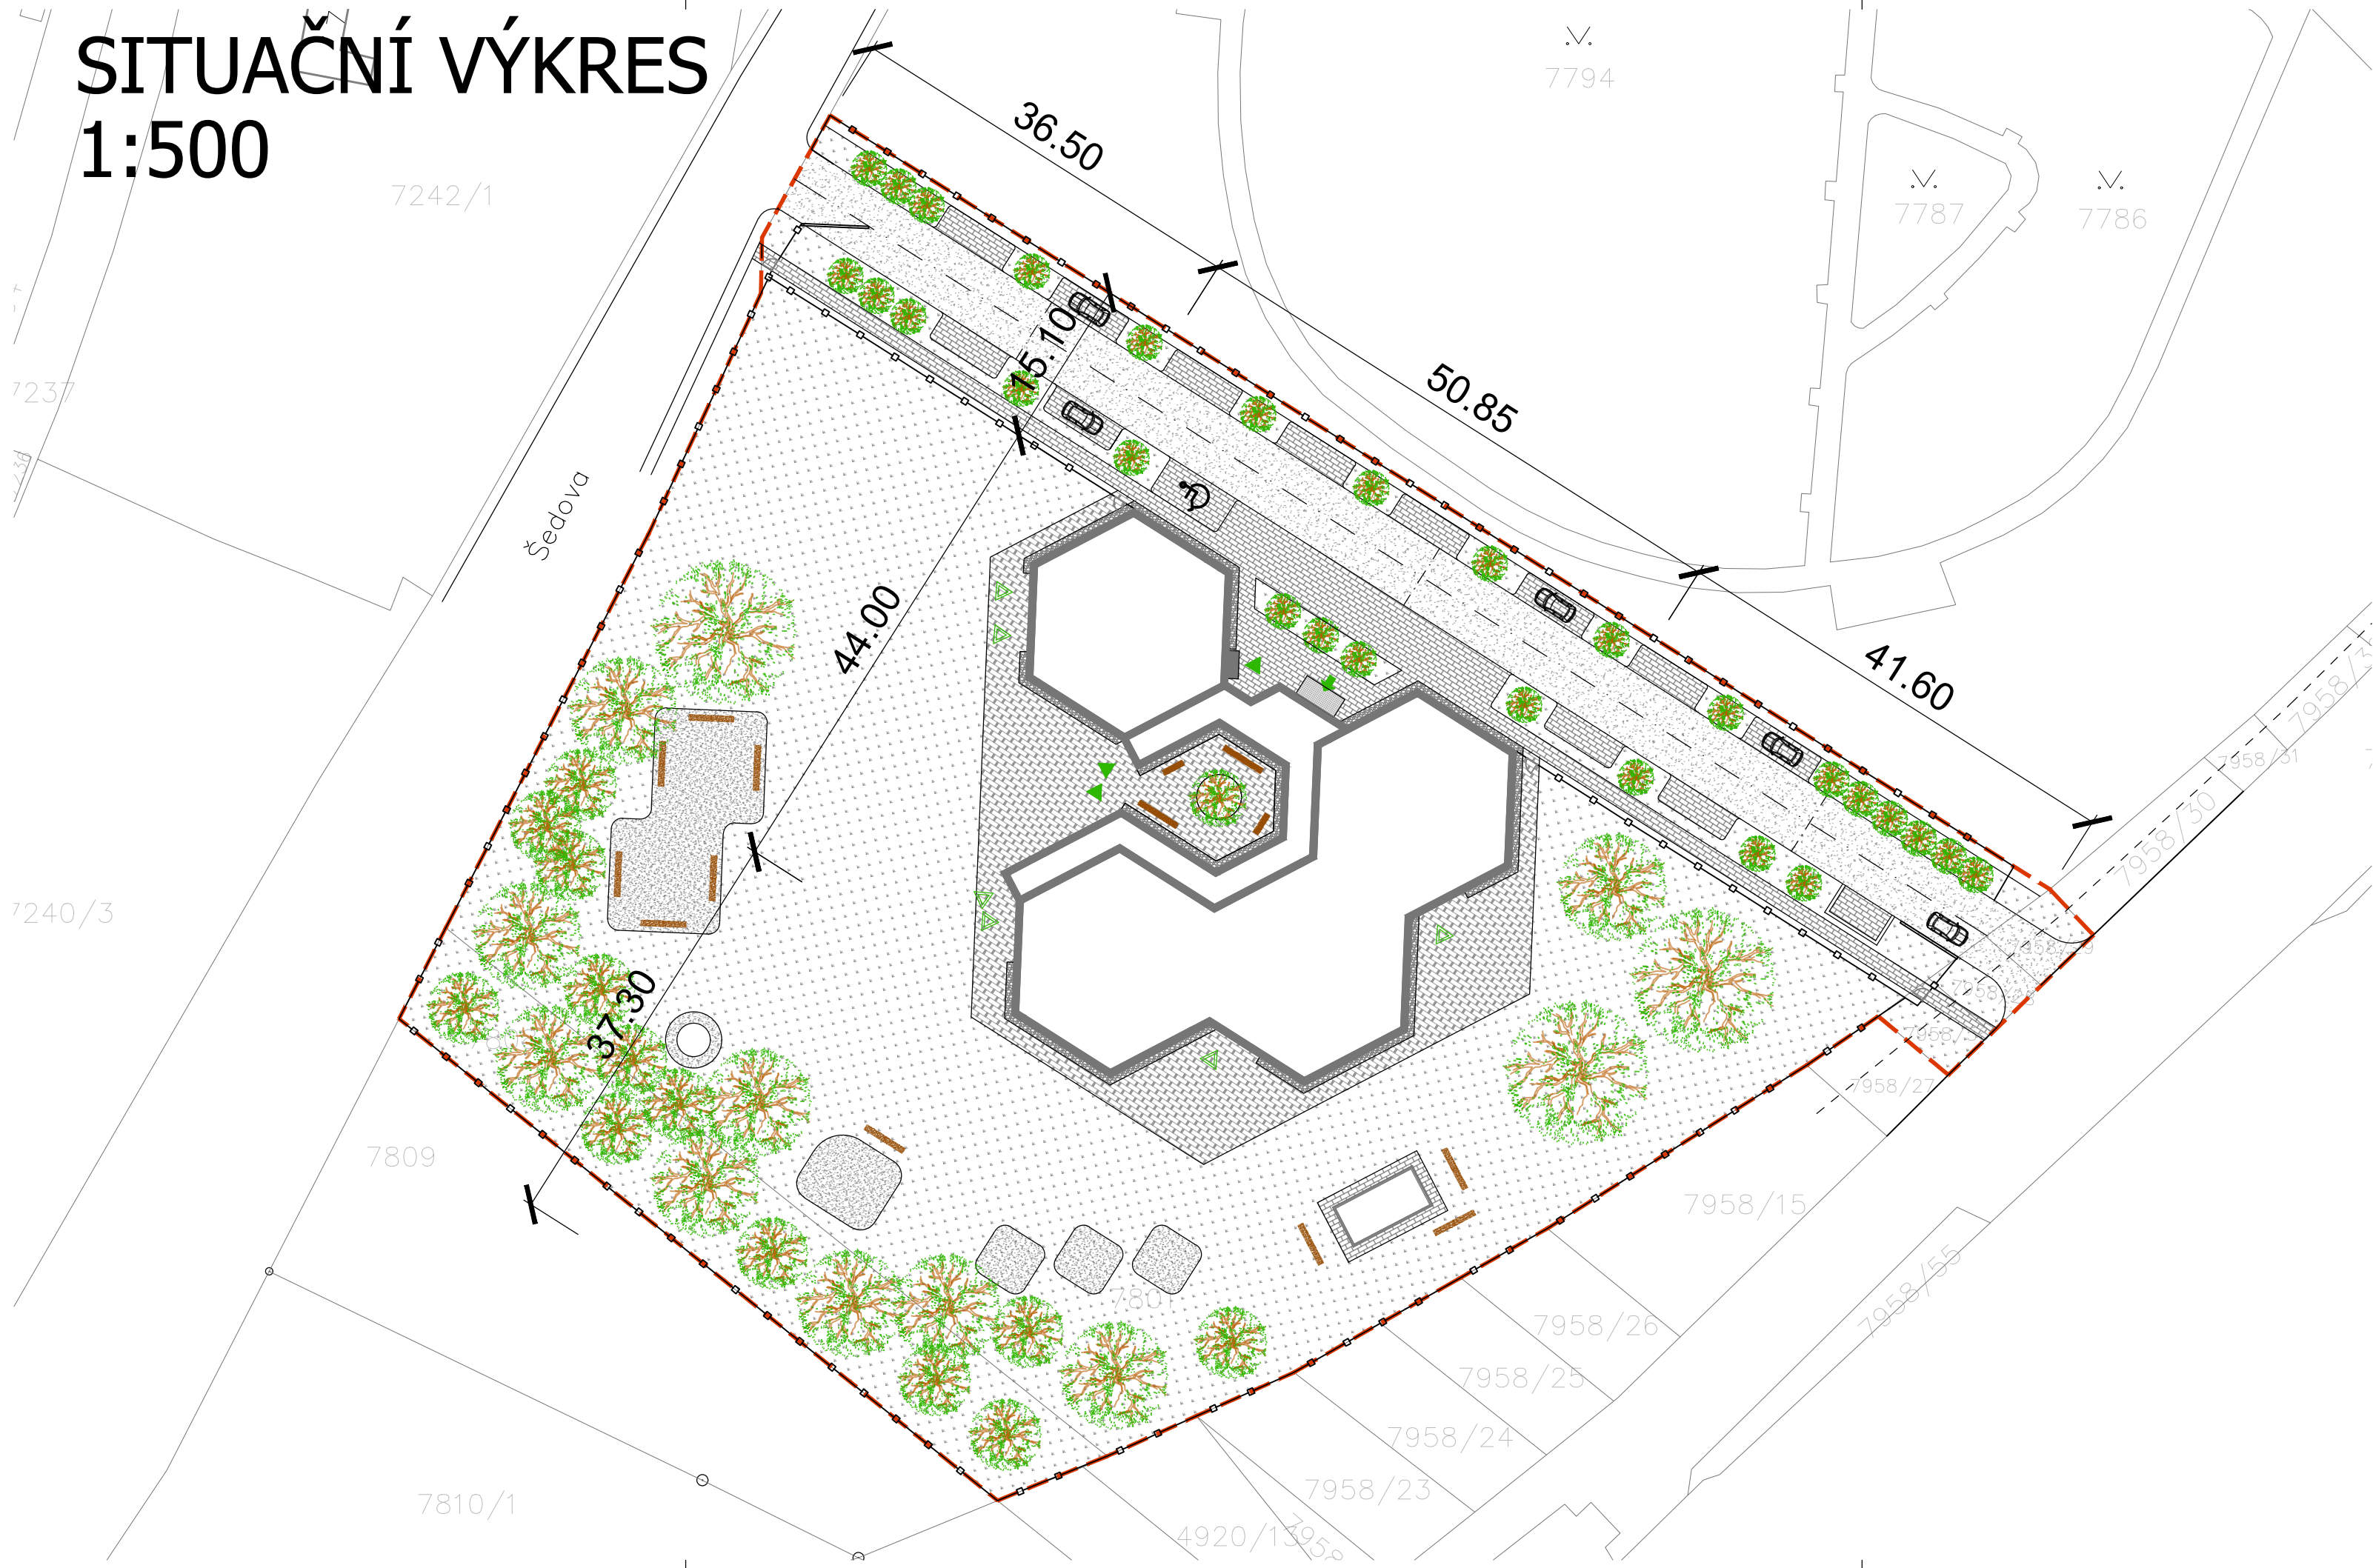

±0,000 = 273,95 m n.m., B.p.v. / SOUŘADNICOVÝ SYSTÉM S-JTSK

TYP PRÁCE

DIPLOMOVÁ PRÁCE

VYPRACOVAL

Bc. PATRIK KONEČNÝ

VEDOUČÍ PRÁCE

Ing. TEREZA BEČKOVSKÁ, Ph.D.

UNIVERZITA

VYSOKÉ UČENÍ TECHNICKÉ V BRNĚ

FAKULTA

FAKULTA

STAVEBNÍ



VYSOKÉ UČENÍ
TECHNICKÉ
V BRNĚ

FAKULTA
STAVEBNÍ

ÚSTAV

ÚSTAV POZEMNÍHO STAVITELSTVÍ

STUDIJNÍ OBOR

ENVIRONMENTÁLNĚ VYSPĚLÉ BUDOVY



NÁZEV AKCE

MATEŘSKÁ ŠKOLA

STAVEBNÍK

MĚSTO BRNO, DOMINIKÁNSKÉ NÁM. 196/1, 602 00 Brno

MÍSTO STAVBY

ULICE ŠEDOVA, BRNO 628 00, K.Ú. ŽIDENICE

P.Č. 7801, 7808, 7809, 7958/28, 7958/29

KATASTRÁLNÍ ÚZEMÍ

ŽIDENICE [611 115]

ČÁST DOKUMENTACE

S - STUDIE A PŘÍPRAVNÉ PRÁCE

NÁZEV DOKUMENTU:

SITUAČNÍ VÝKRES

KÓD PD

S

STUPEŇ PD

DSP

DATUM

12/2024

ČÍSLO VÝKRESU

02

FORMÁT

550x297

MĚŘÍTKO

1:500