


PŮDORYS
1:100

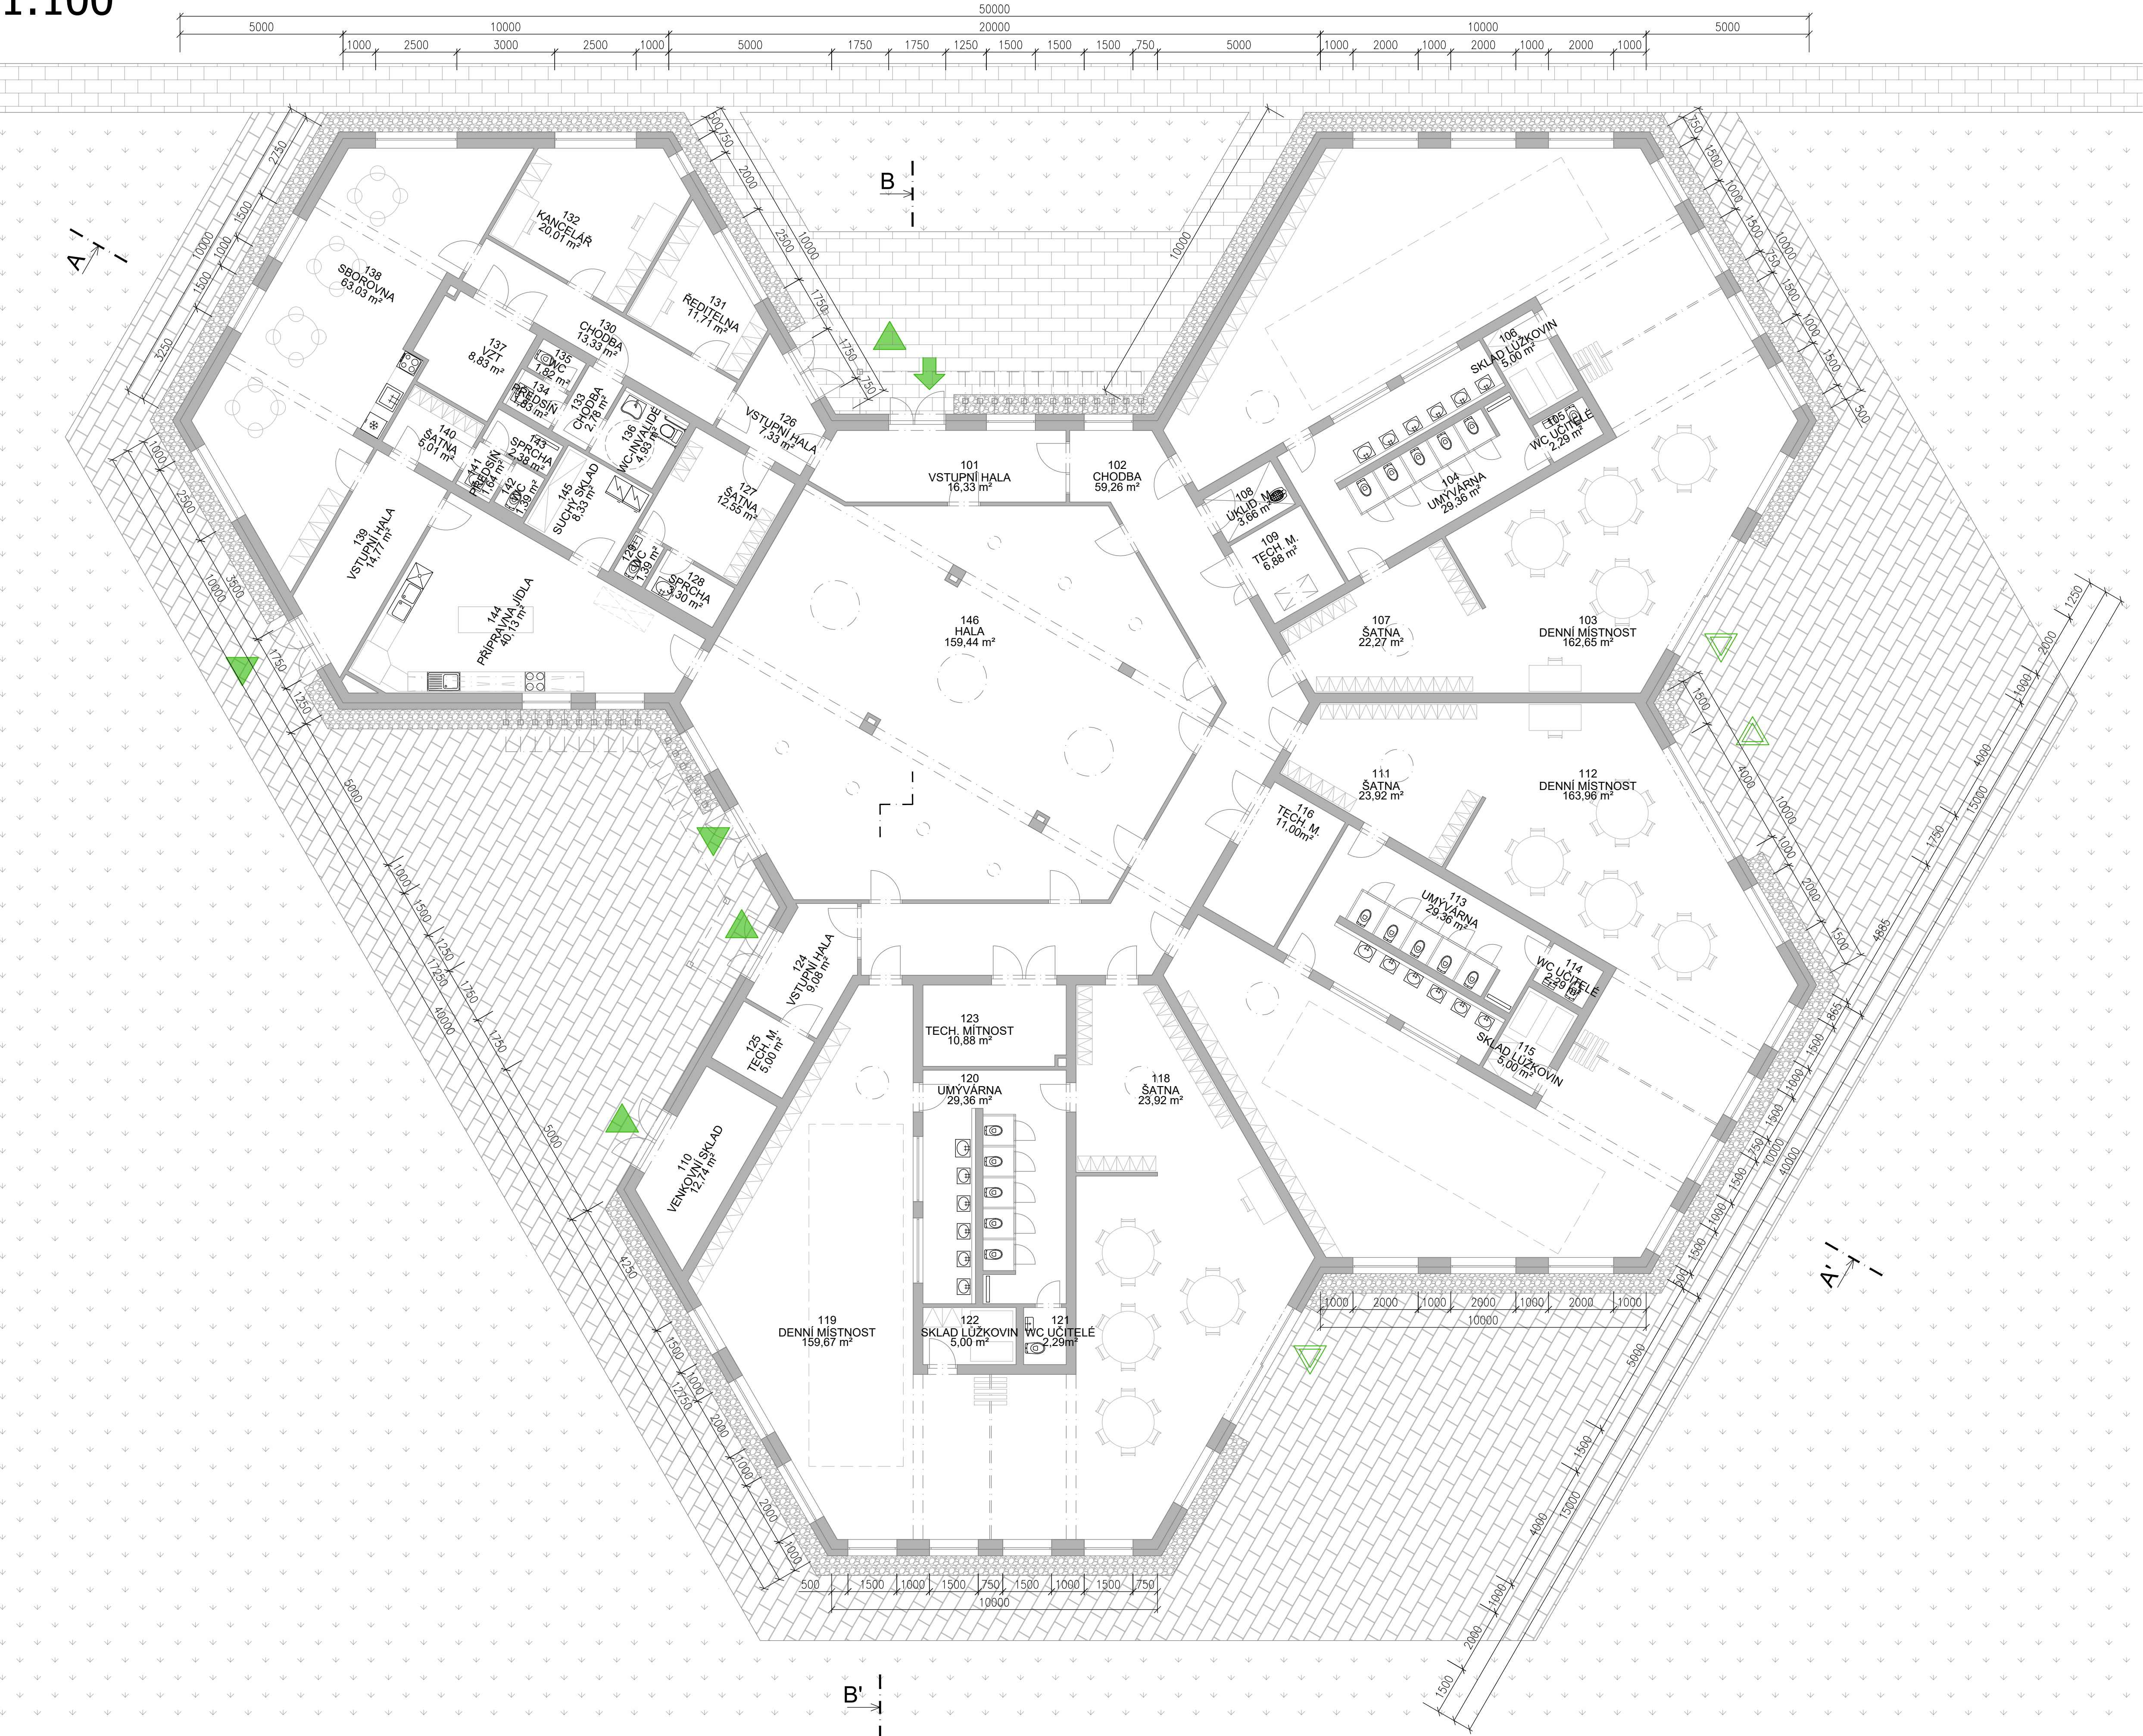

LEGENDA MATERIÁLŮ

- ZDVO – BROUŠENÉ CIHELNÉ BLOKY
OBVODOVÉ ZDVO ZATEPLENO IZOLACÍ TL. 200 mm
- POCHOZÍ PLOCHA – OKAPOVÝ CHODNÍK
- POCHOZÍ PLOCHA – HLAVNÍ VSTUP A PŘÍSTUPOVÁ KOMUNIKACE K OBJEKTU
ZÁMKOVÁ DLAŽBA
- POCHOZÍ PLOCHA – PARKOVÁNÍ, TERASY A VENKOVNÍ PLOCHY
BETONOVÁ ZATRAVŇOVACÍ DLAŽBA
- ZATRAVNĚNÍ

DIPLOMOVÁ PRÁCE

VYPRACOVAL
Bc. PATRIK KONEČNÝ
VEDOUČÍ PRÁCE
Ing. TEREZA BEČKOVSKÁ, Ph.D.

UNIVERZITA
VYSOKÉ UČENÍ TECHNICKÉ V BRNĚ

FAKULTA
FAKULTA
STAVEBNÍ



ÚSTAV
ÚSTAV POZEMNÍHO STAVITELSTVÍ

STUDIJNÍ OBOR
ENVIRONMENTÁLNĚ VÝSPĚLÉ BUDOVY



NÁZEV AKCE
MATEŘSKÁ ŠKOLA

STAVEBNÍK
MĚSTO BRNO, DOMINIKÁNSKÉ NÁM. 196/1, 602 00 Brno

MÍSTO STAVBY
ULICE ŠEDOVA, BRNO 628 00, K.Ú. ŽIDENICE

KATASTRÁLNÍ ÚZEMÍ
ŽIDENICE [611 115]

ČÁST DOKUMENTACE
S - STUDIE A PŘÍPRAVNÉ PRÁCE

NÁZEV DOKUMENTU:
PŮDORYS

KÓD PD	STUPEŇ PD	DATUM
S	DSP	12/2023
ČÍSLO VÝKRESU	FORMAT	MĚŘÍTKO
03	841x594	1:100