


PŮDORYS PLOCHÉ STŘECHY

1:60

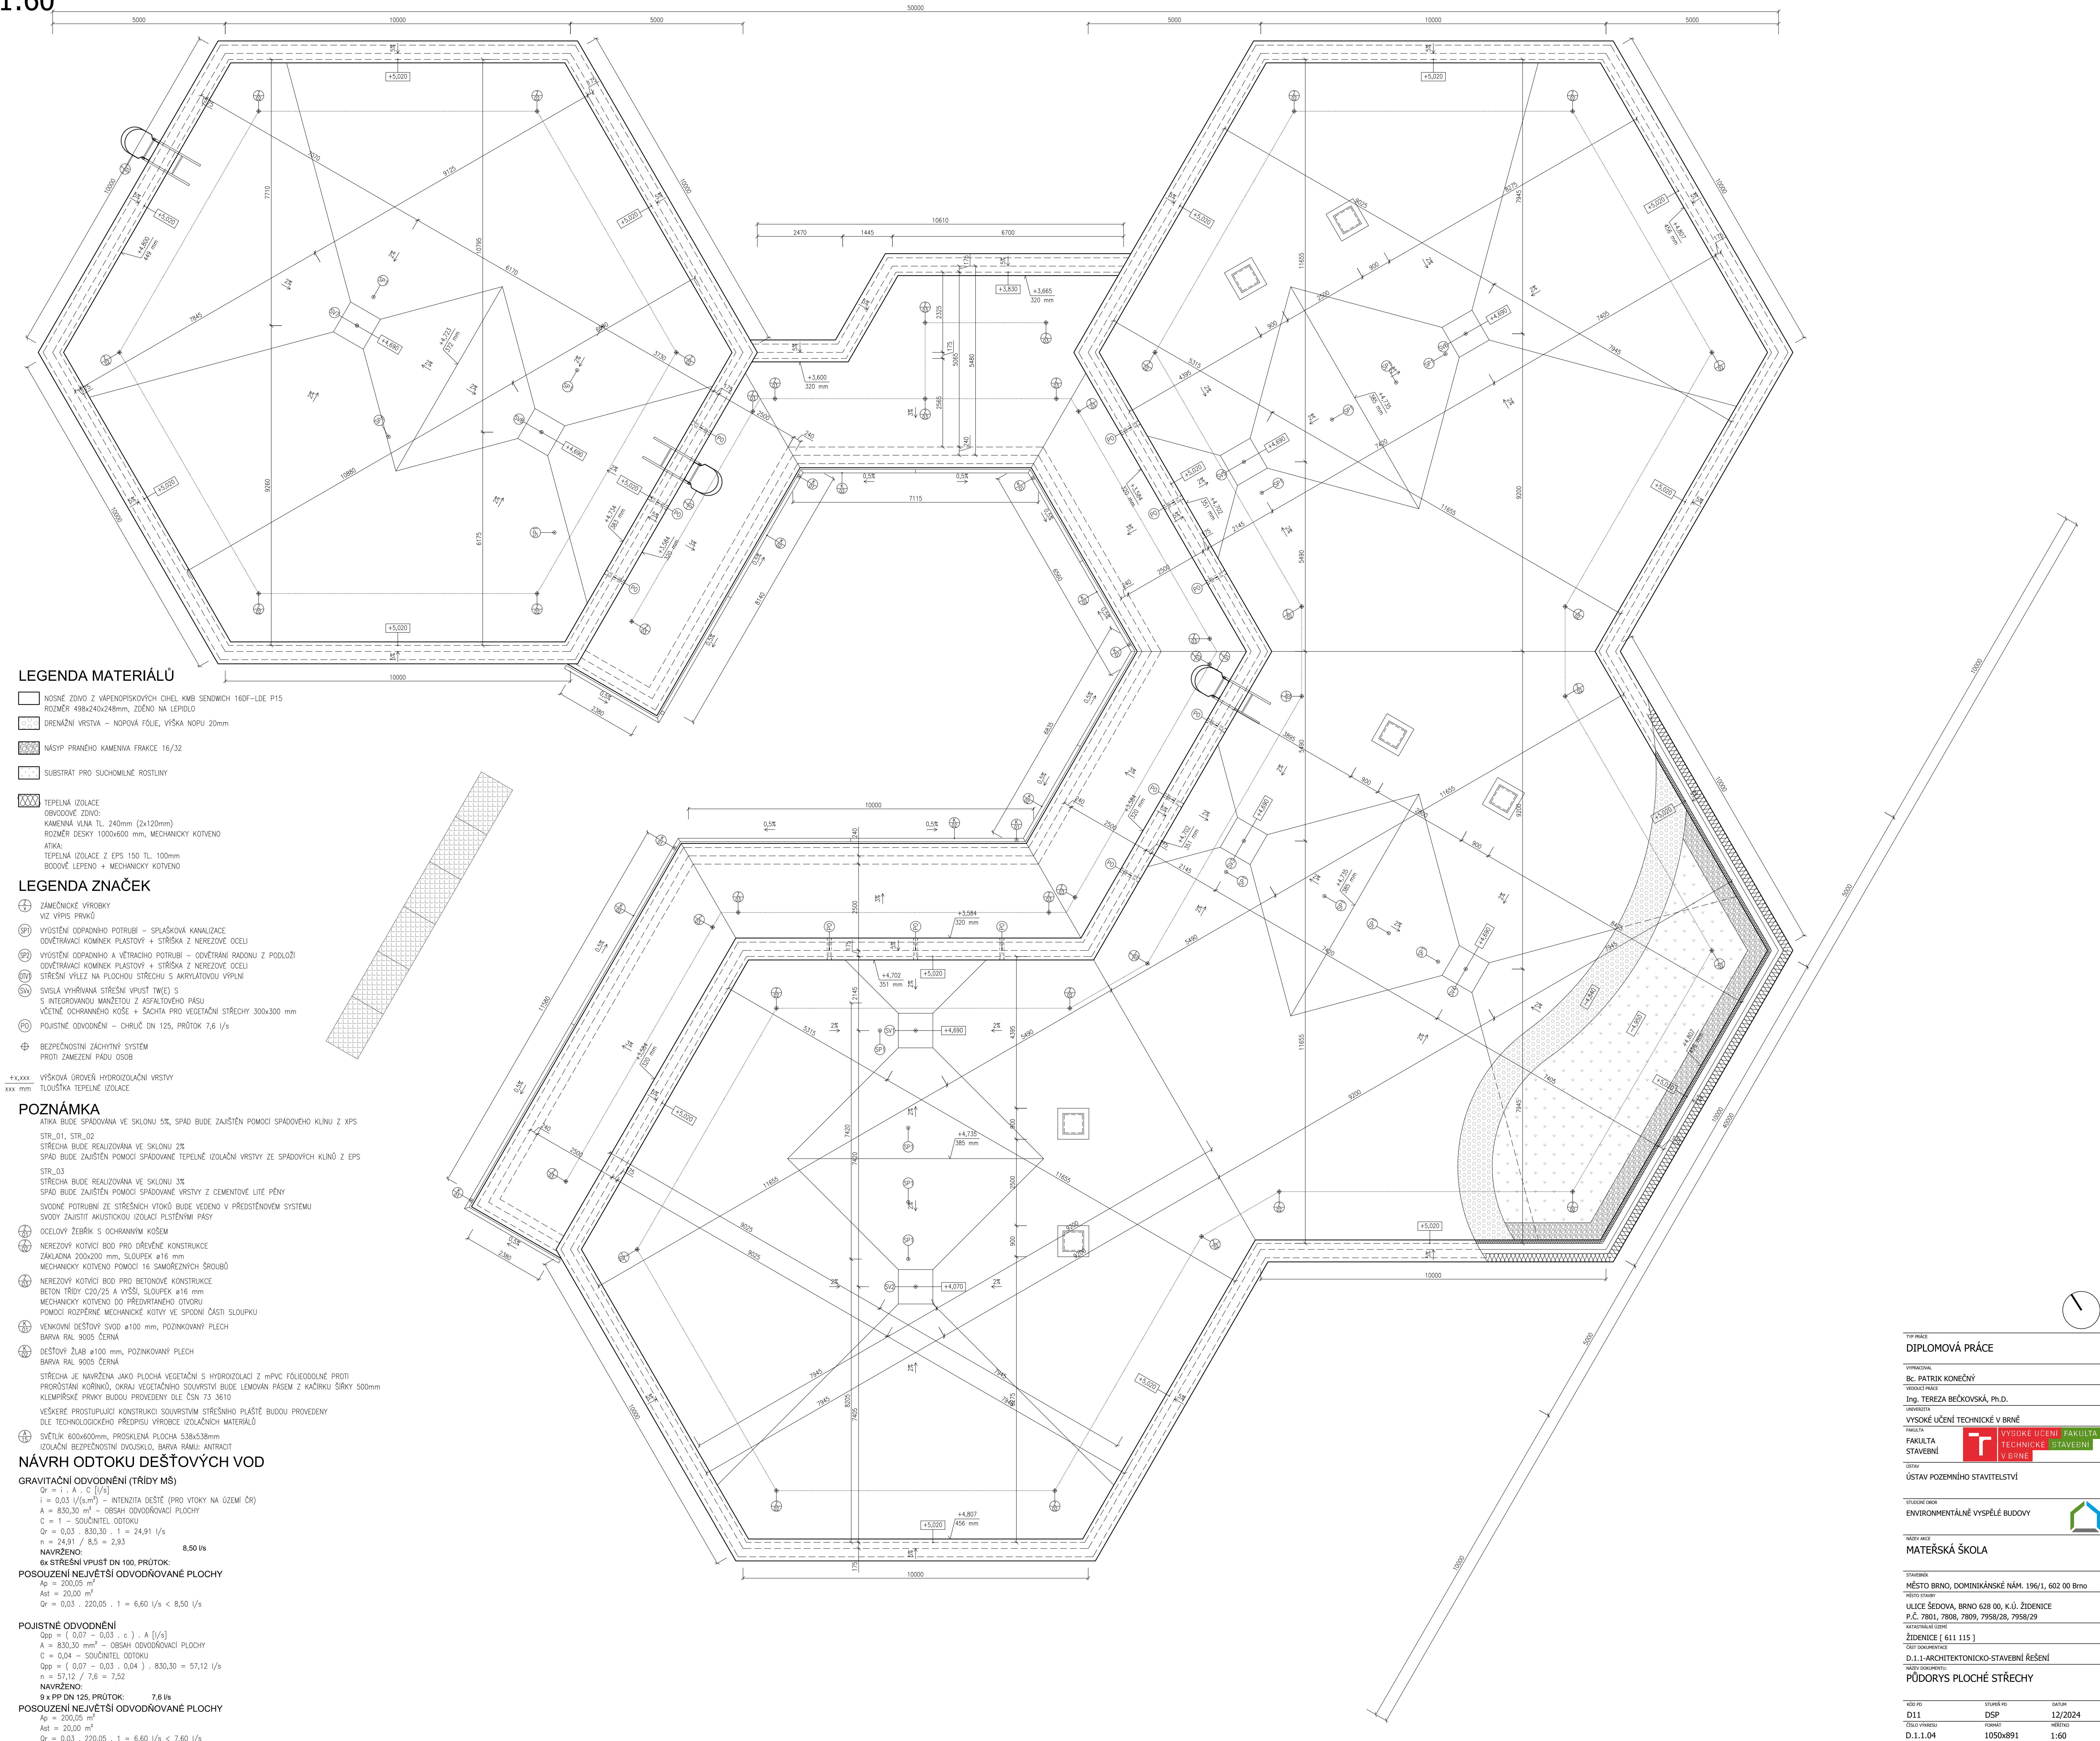

TIP PRÁCE DIPLOMOVÁ PRÁCE		
VYPRACOVÁNÍ Bc. PATRIK KONEČNÝ		
VEDOUCÍ PRÁCE Ing. TEREZA BEČKOVSKÁ, Ph.D.		
VYSOKÉ UČENÍ TECHNICKÉ V BRNĚ FAKULTA STAVEBNÍ		
ÚSTAV ÚSTAV POZEMNÍHO STAVITELSTVÍ		
STYLIZOVANÉ OBRAZ ENVIRONMENTÁLNĚ VÝSPĚŠÉ BUDOVY		
NÁZEV PRÁCE MATEŘSKÁ ŠKOLA		
STŘEŠNÍK MOSTEČNÍ BRNO, DOMINKÁNSKÉ NÁM. 1962/1, 602 00 Brno		
MĚSTO ŠEDŮV ULICE ŠEDŮV, BRNO 628 00, K.Ú. ŽIDENICE P.Č. 7801, 7808, 7809, 7958/28, 7958/29		
ŽIDENICE (611 115)		
ČÍSLO DOKUMENTACE D.1.1-ARCHITEKTONICKO-STAVEBNÍ ŘEŠENÍ		
NÁZEV DOKUMENTU PŮDORYS PLOCHÉ STŘECHY		
ČÍSLO VÝKRESU	STAVBA	DATA
D.11	DSP	12/2024
ČÍSLO VÝKRESU	FORMÁT	MĚŘÍTKO
D.1.1.04	1050/891	1:60