



Energetické schéma


LETO

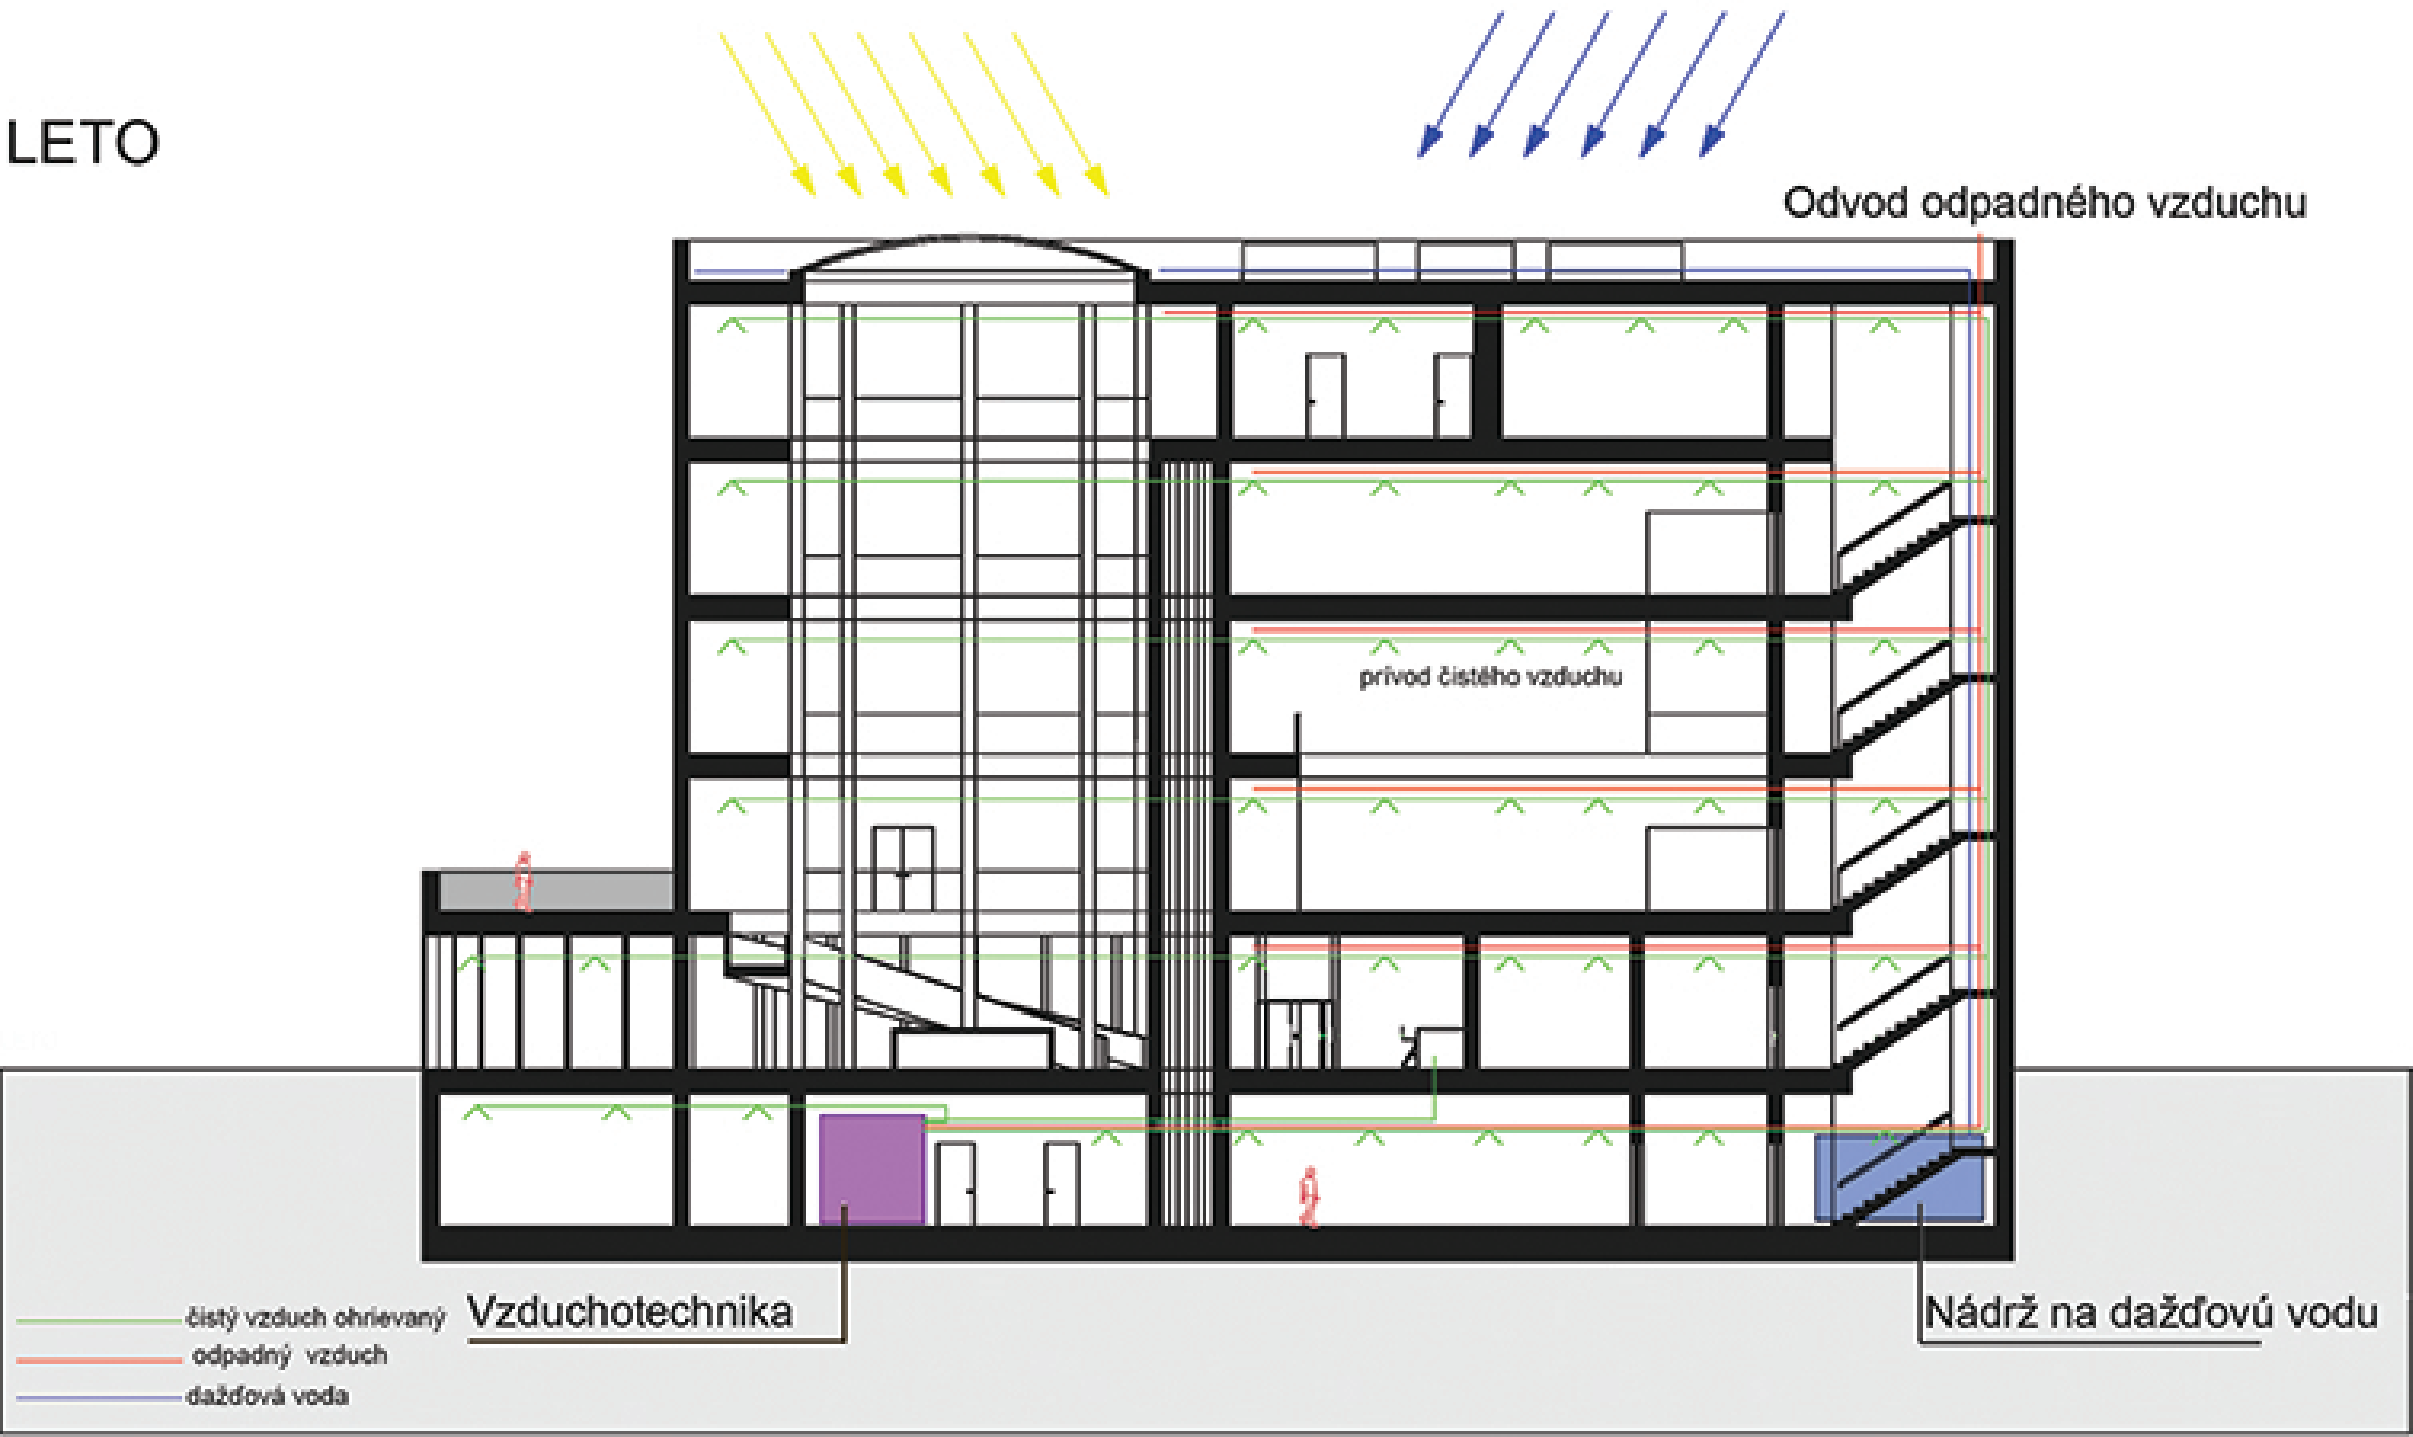

ZIMA

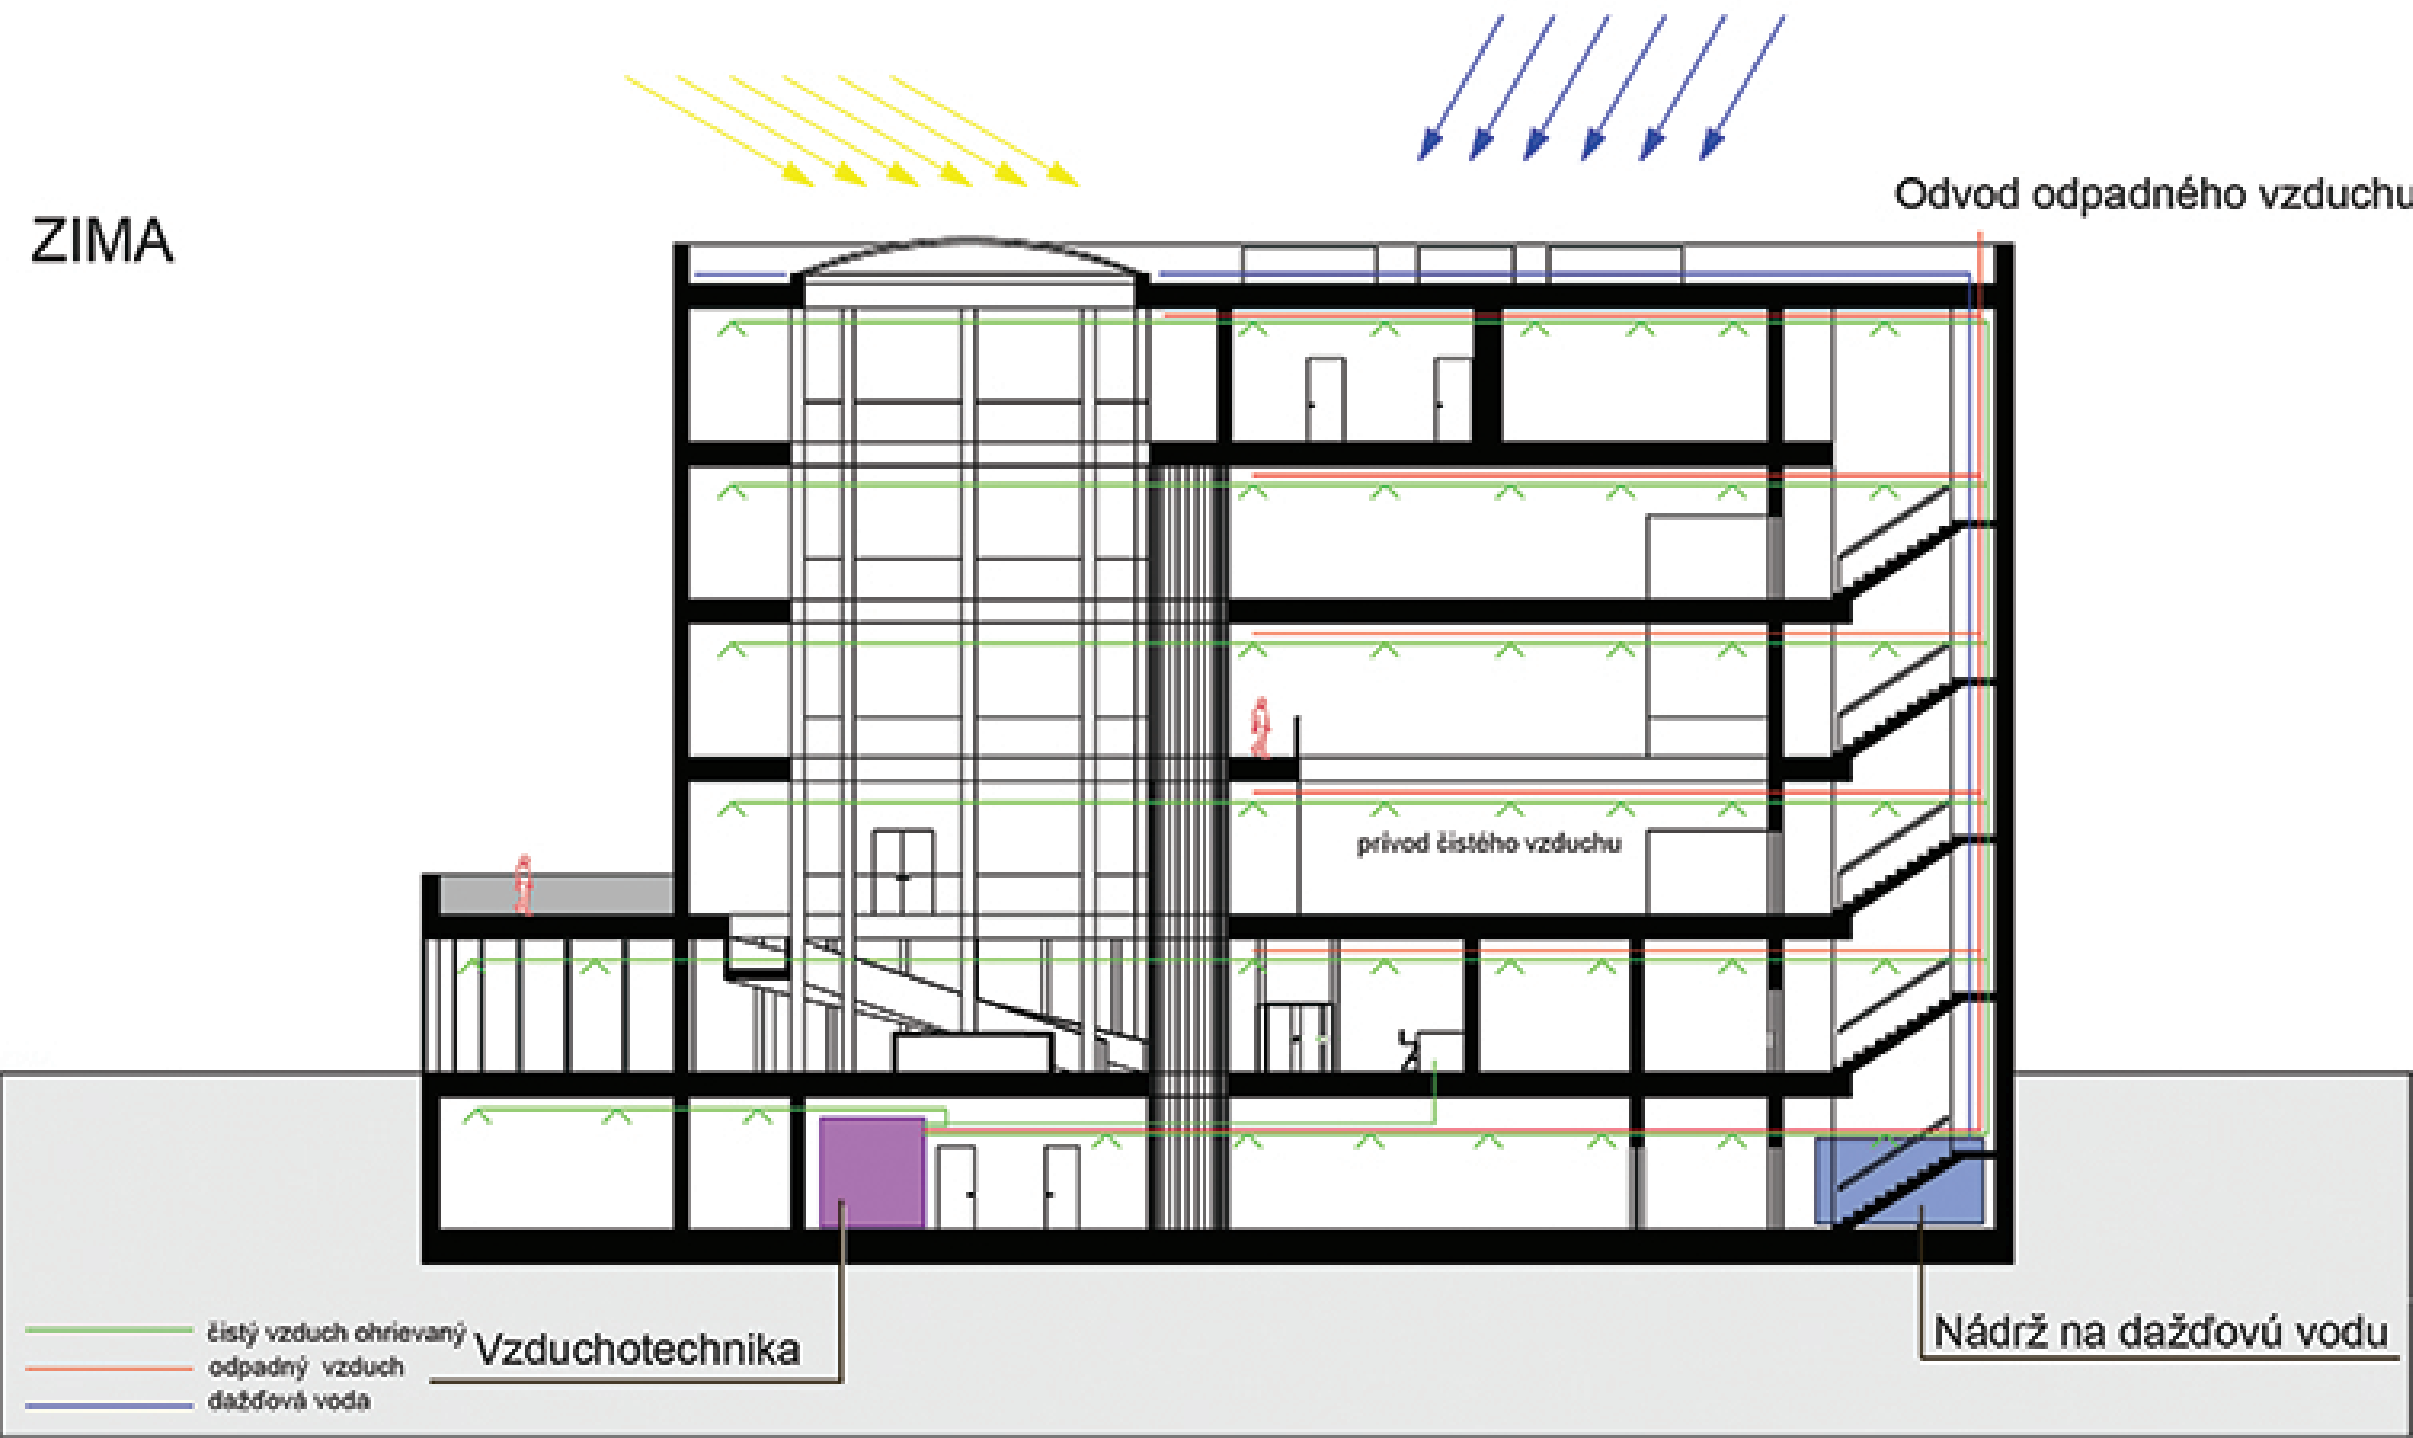

Pohled, zvislý rez fasádou 1:50

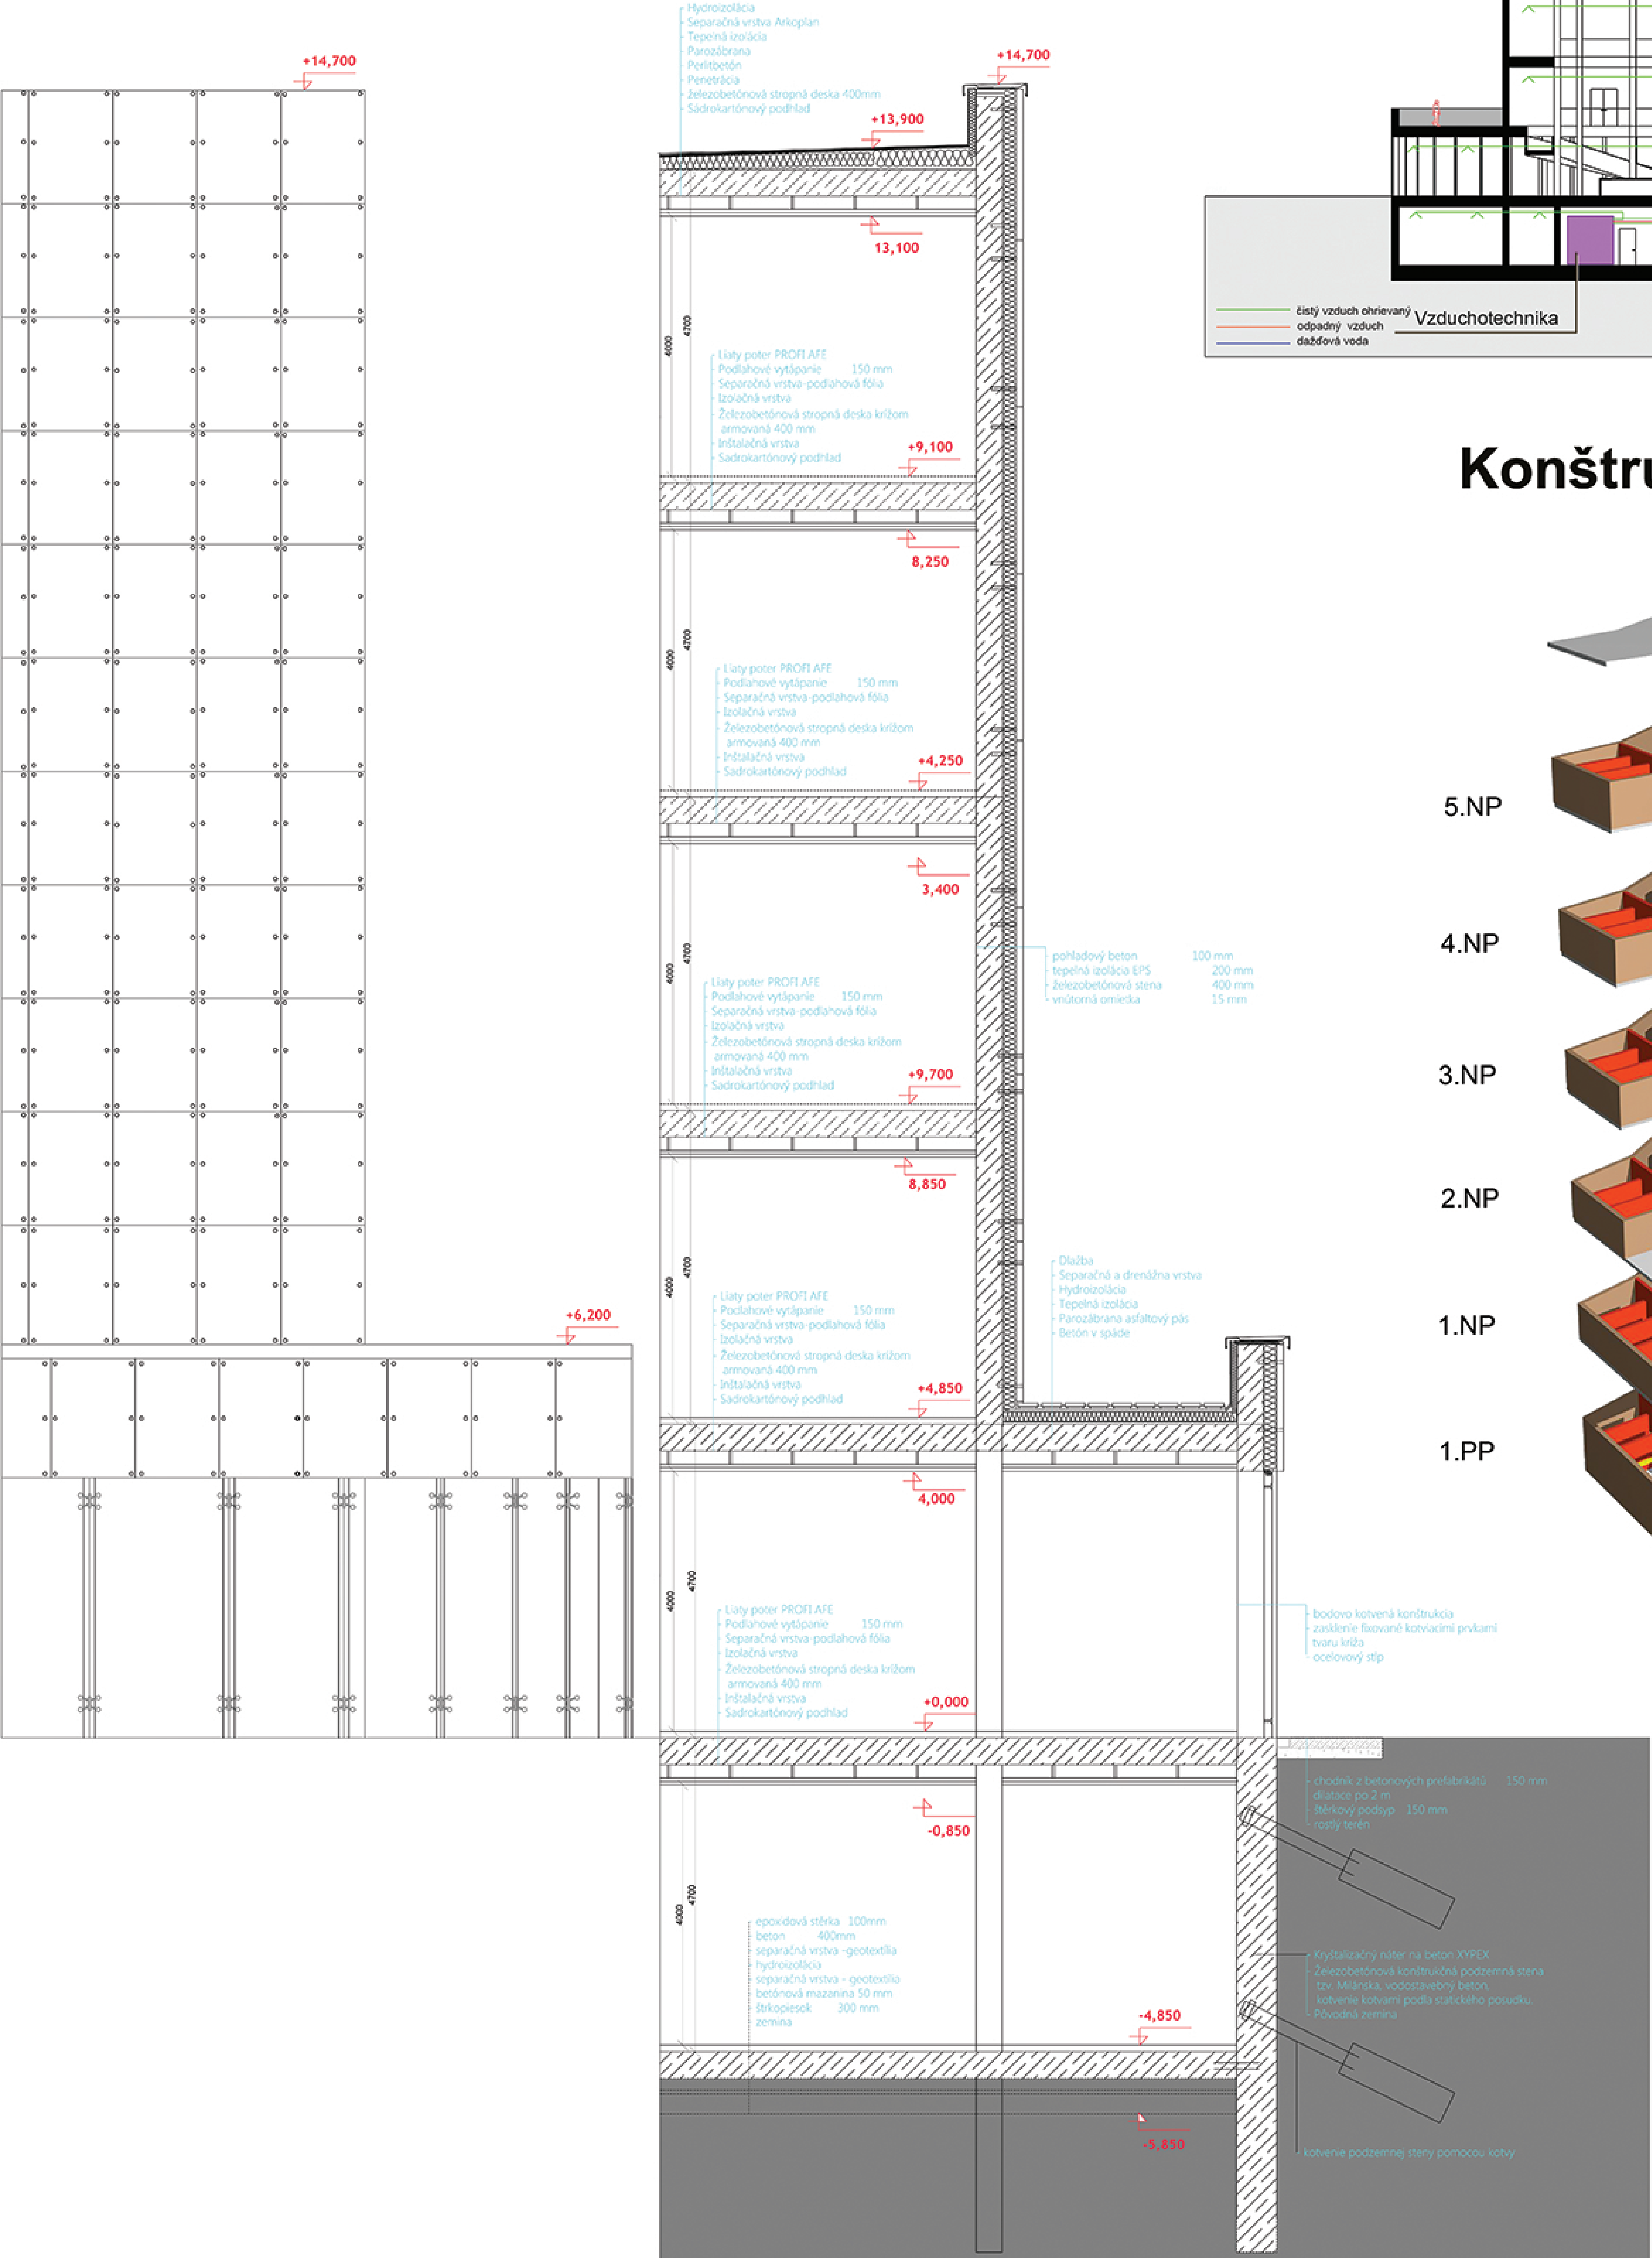

Konštrukčné schéma

