



K2 – PŮDORYS M1:100

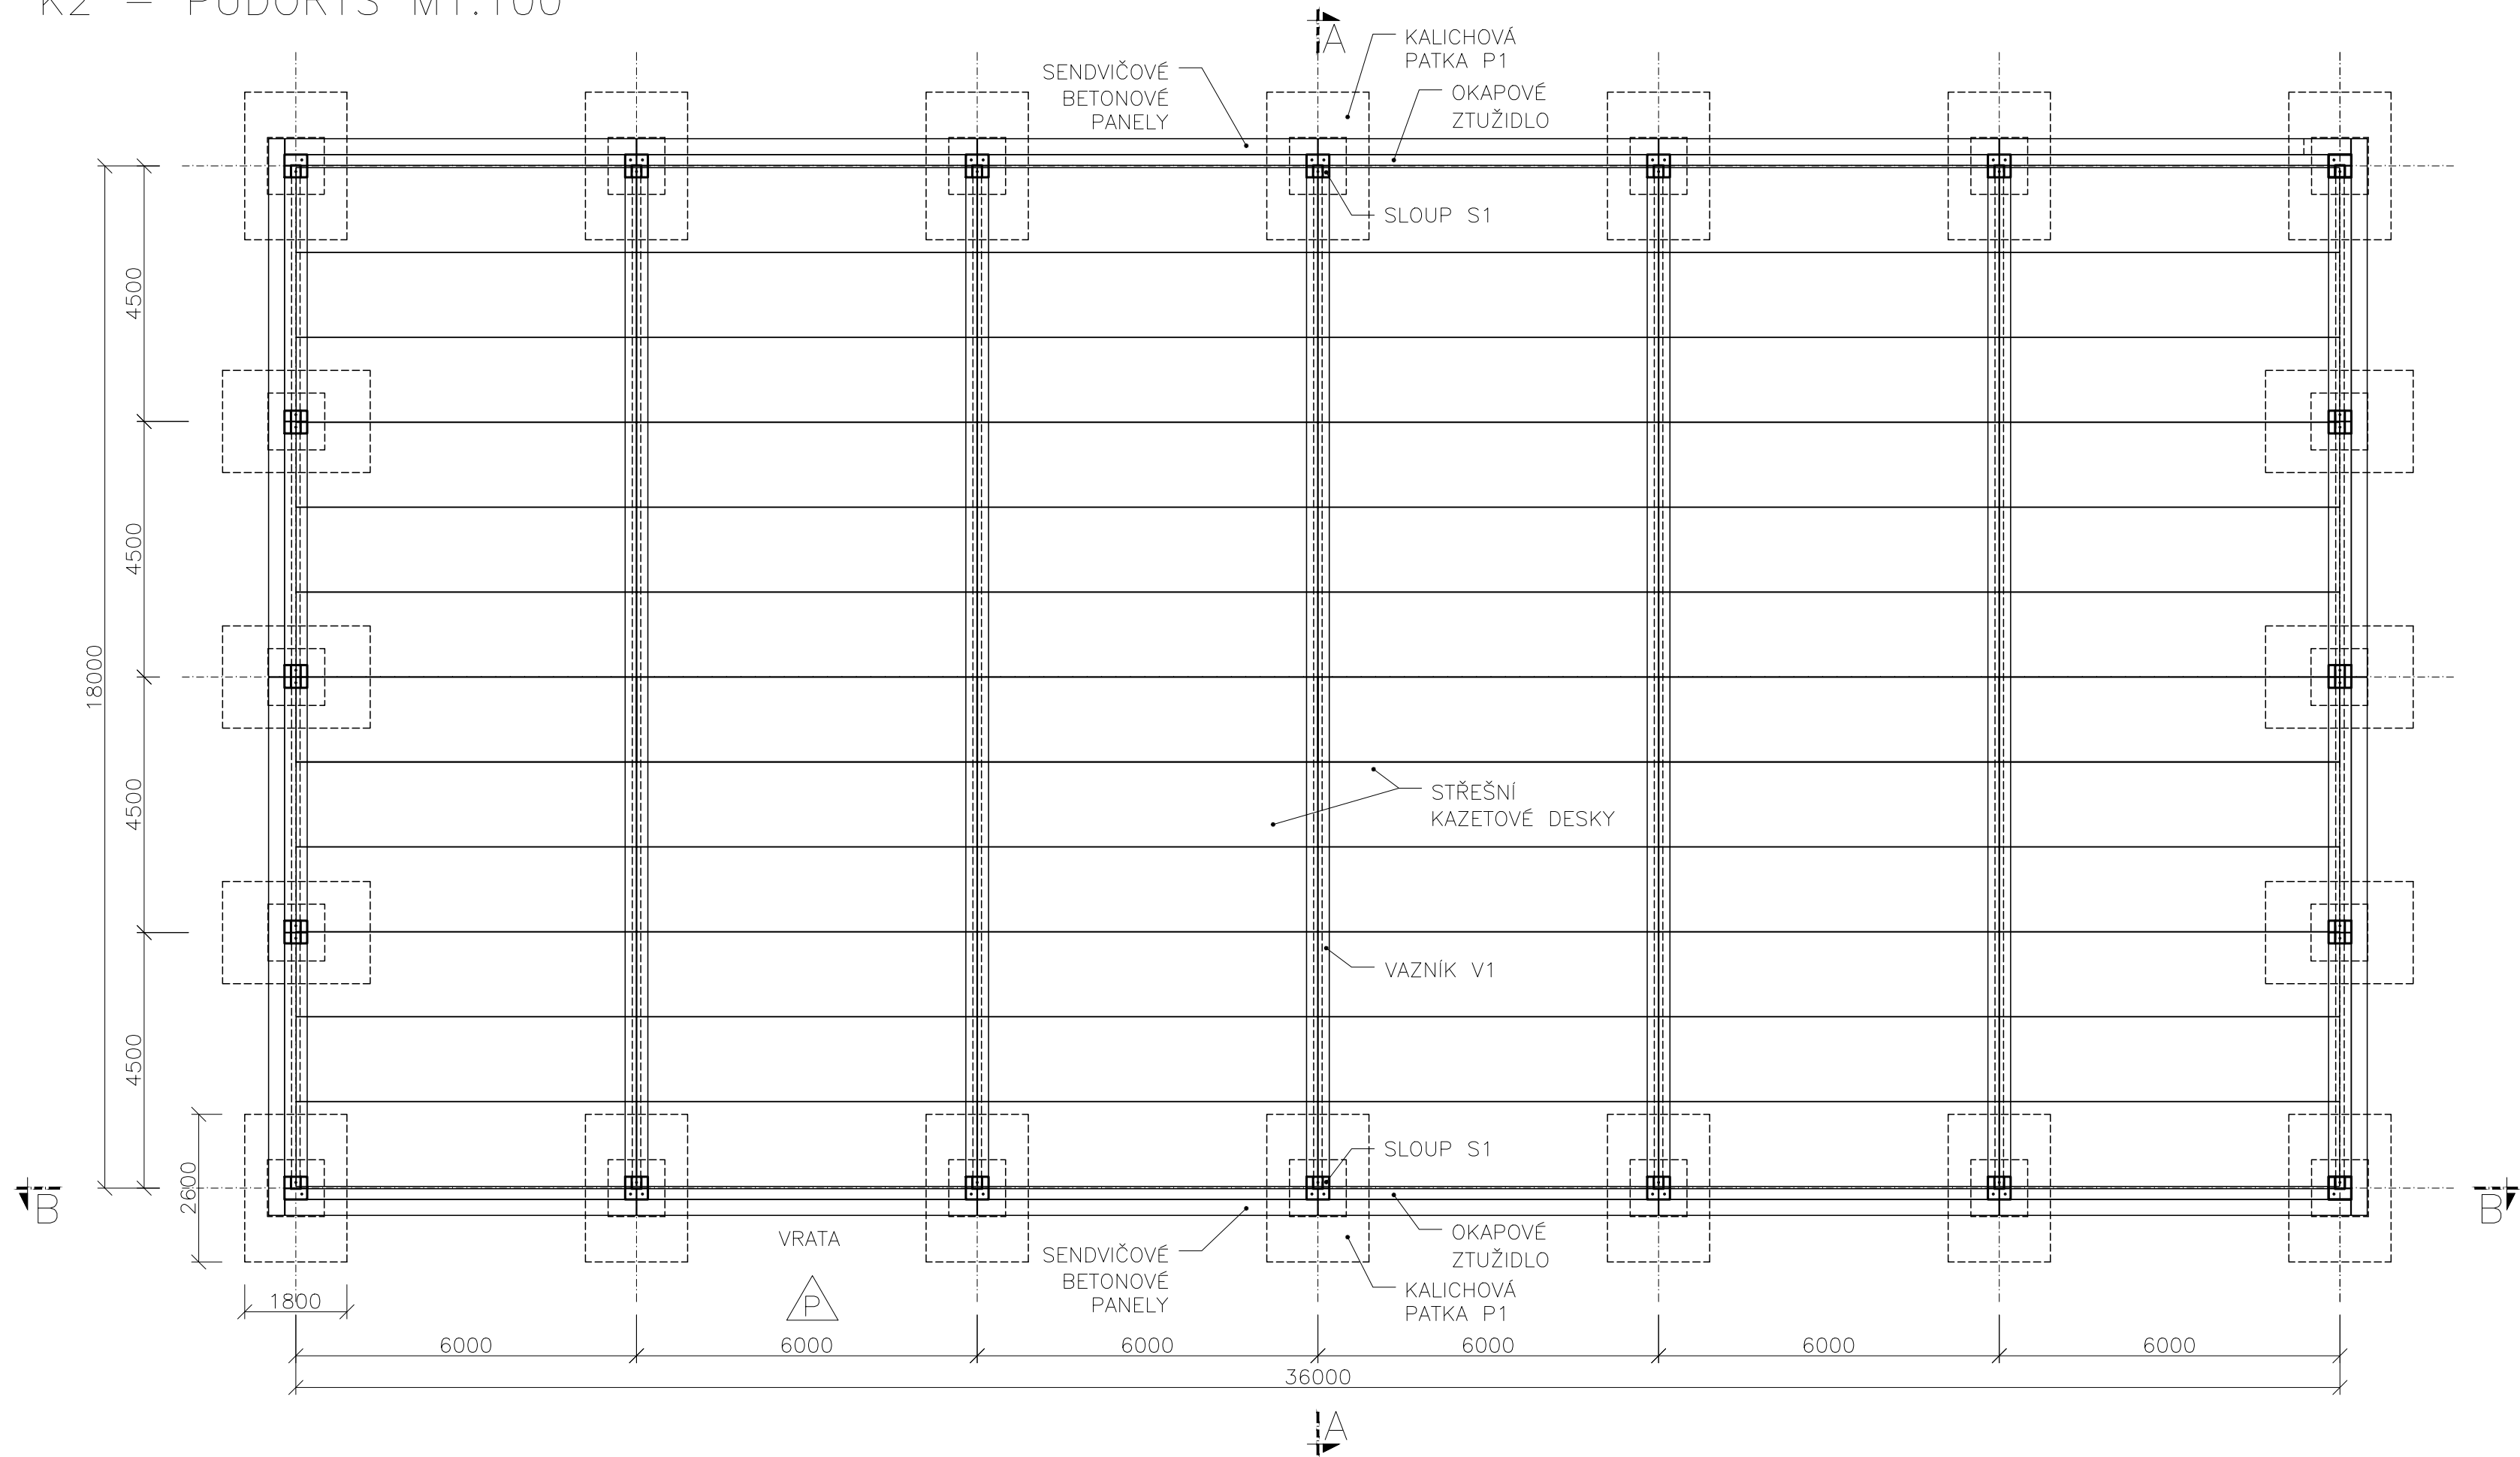

VYPRACOVAL		SCHVÁLIL	KONTROLOVAL	 FAKULTA STAVEBNÍ VYSOKÉ UČENÍ TECHNICKÉ Veveří 331/95, 602 00 Brno Tel.: 541 141 111, Fax: 549 245 147
Adam Pelikán		Ing. Petr Šimůnek, Ph.D.	Ing. Petr Šimůnek, Ph.D.	
OZNAČENÍ	NÁZEV VÝKRESU:			DATUM
K2	PŮDORYS			19.5.2012
				Č. ZAKÁZKY
				001/2012
				MĚŘÍTKO
				1:100
AKCE:				REVIZE
Bakalářská práce				0
OBJEKT:				ARCHIVNÍ ČÍSLO:
Skladovací hala				AP-001/2012-K2-0