




FÁZE / PROGRAM

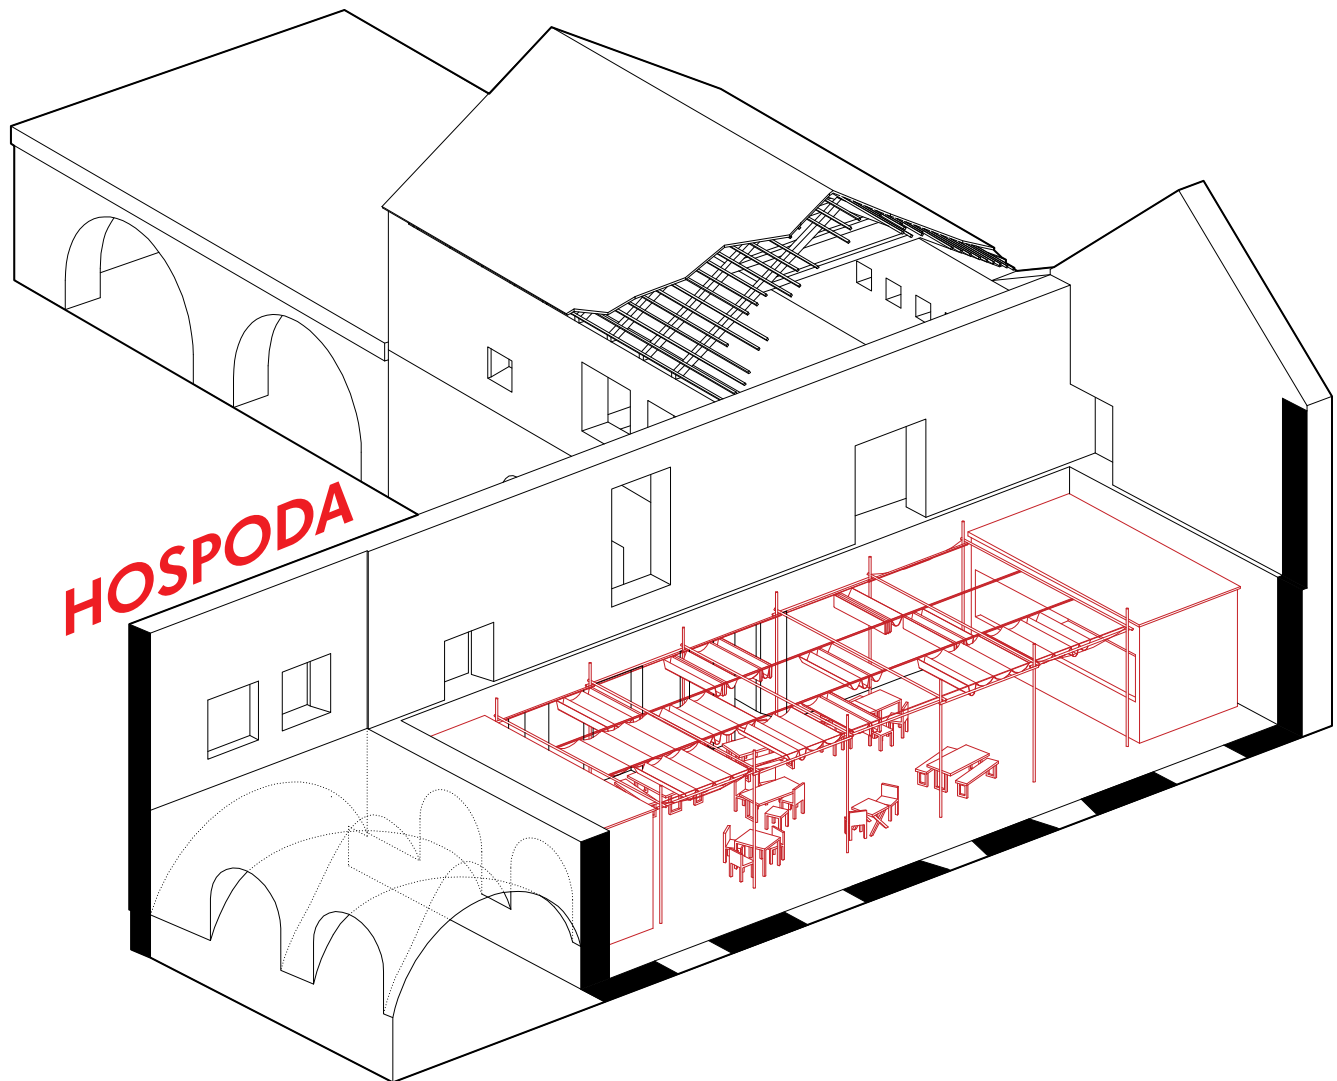



#1

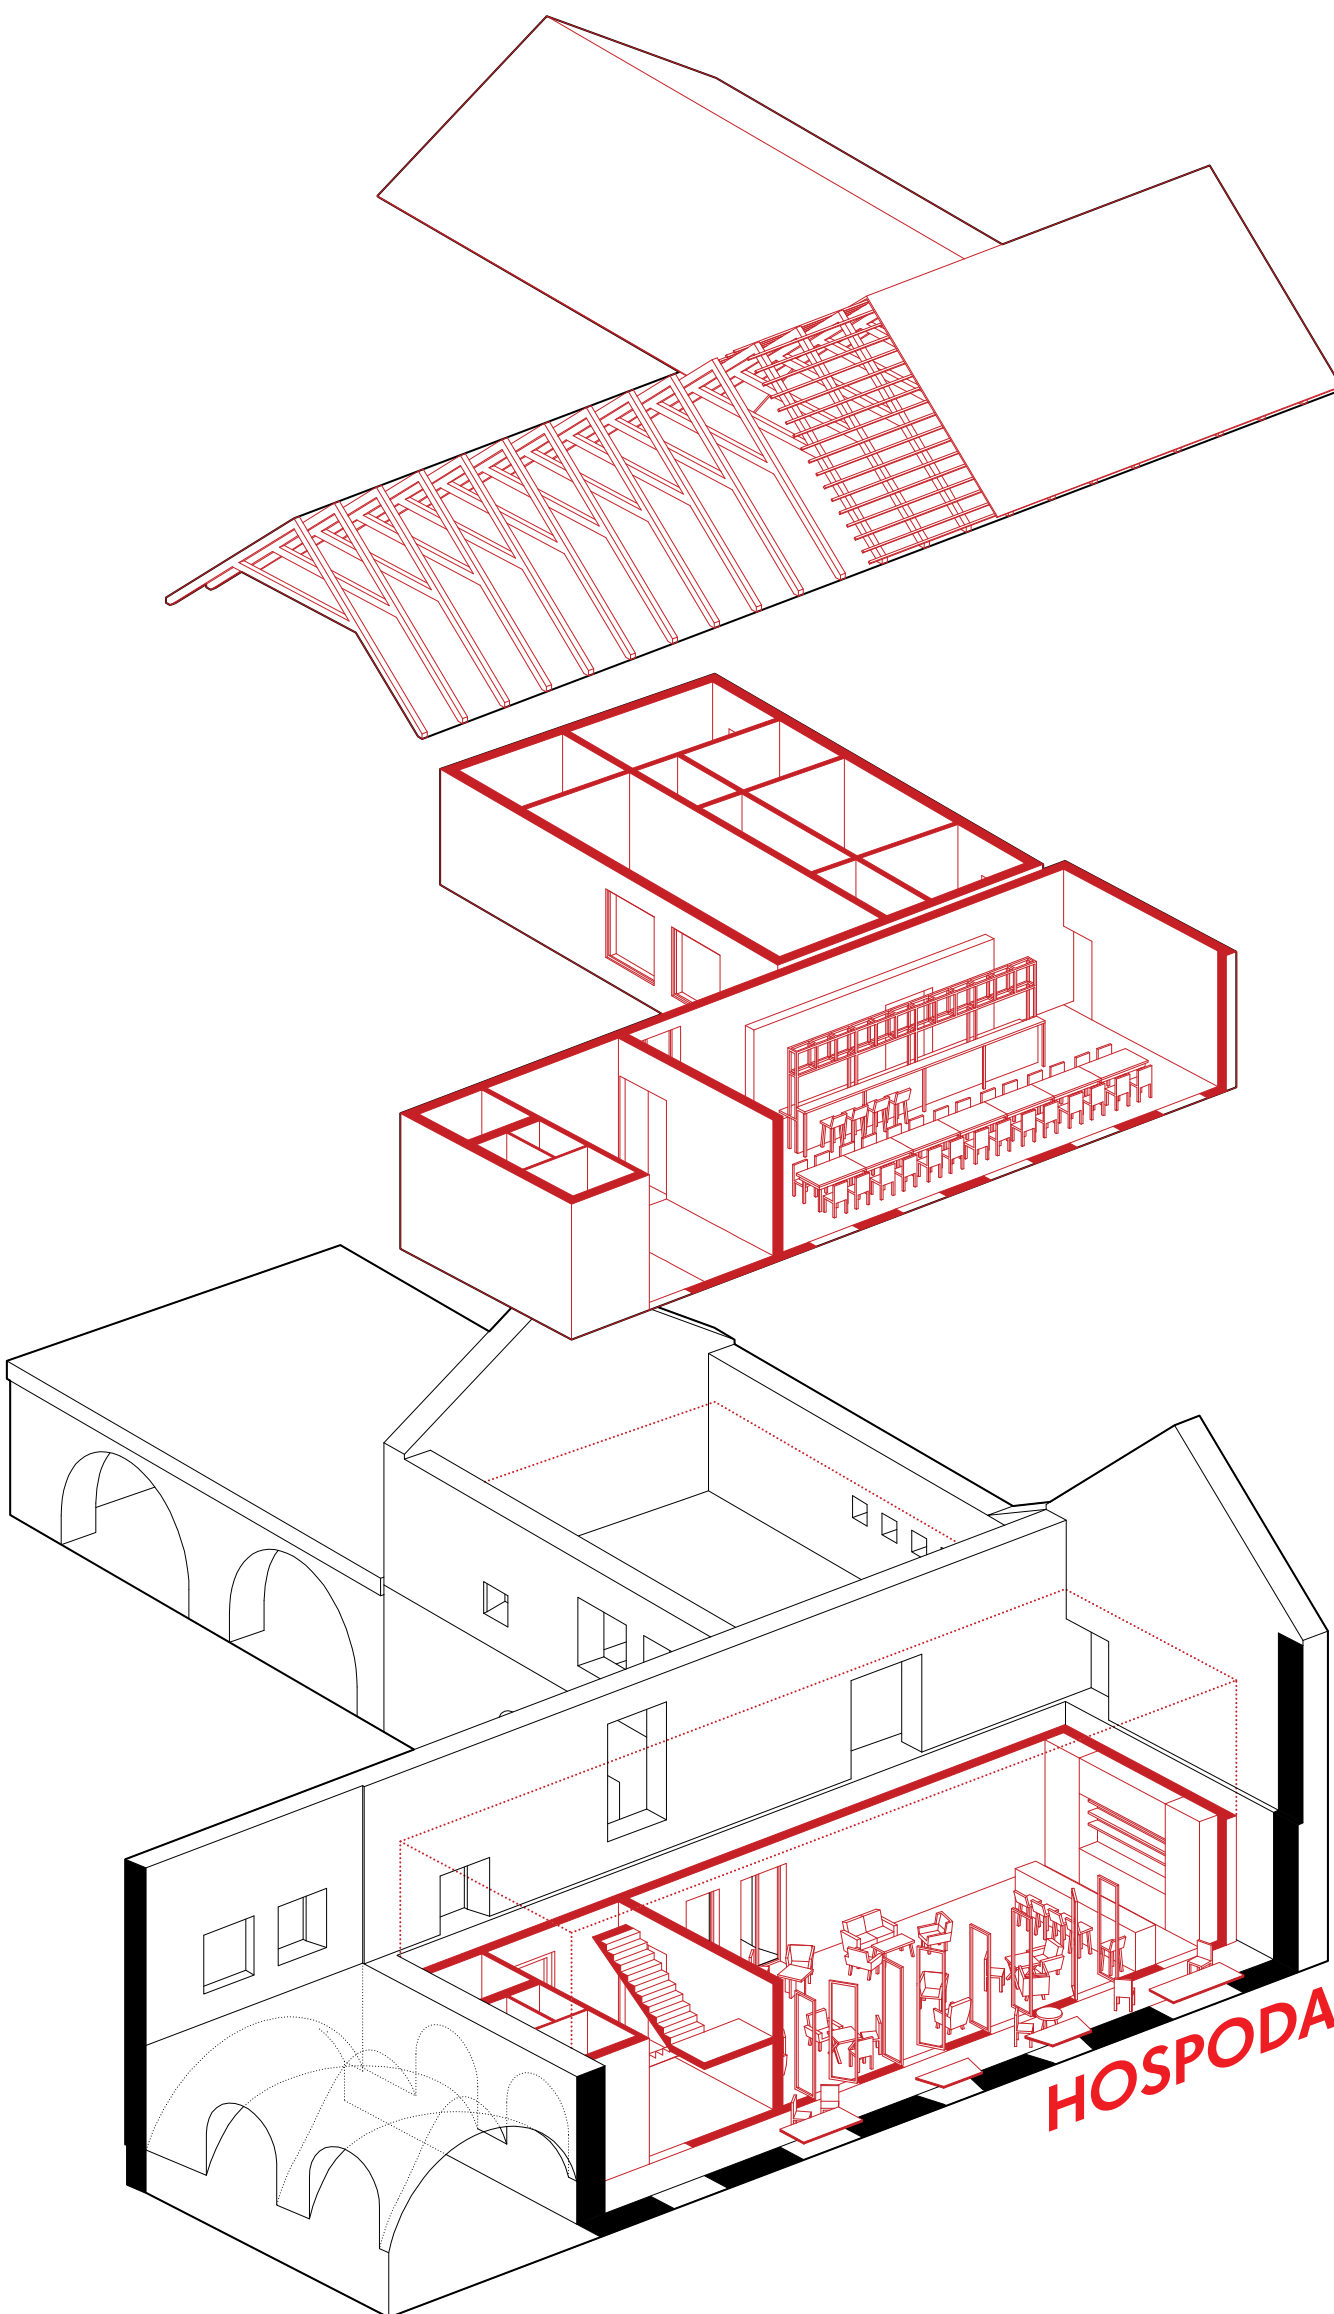



#2

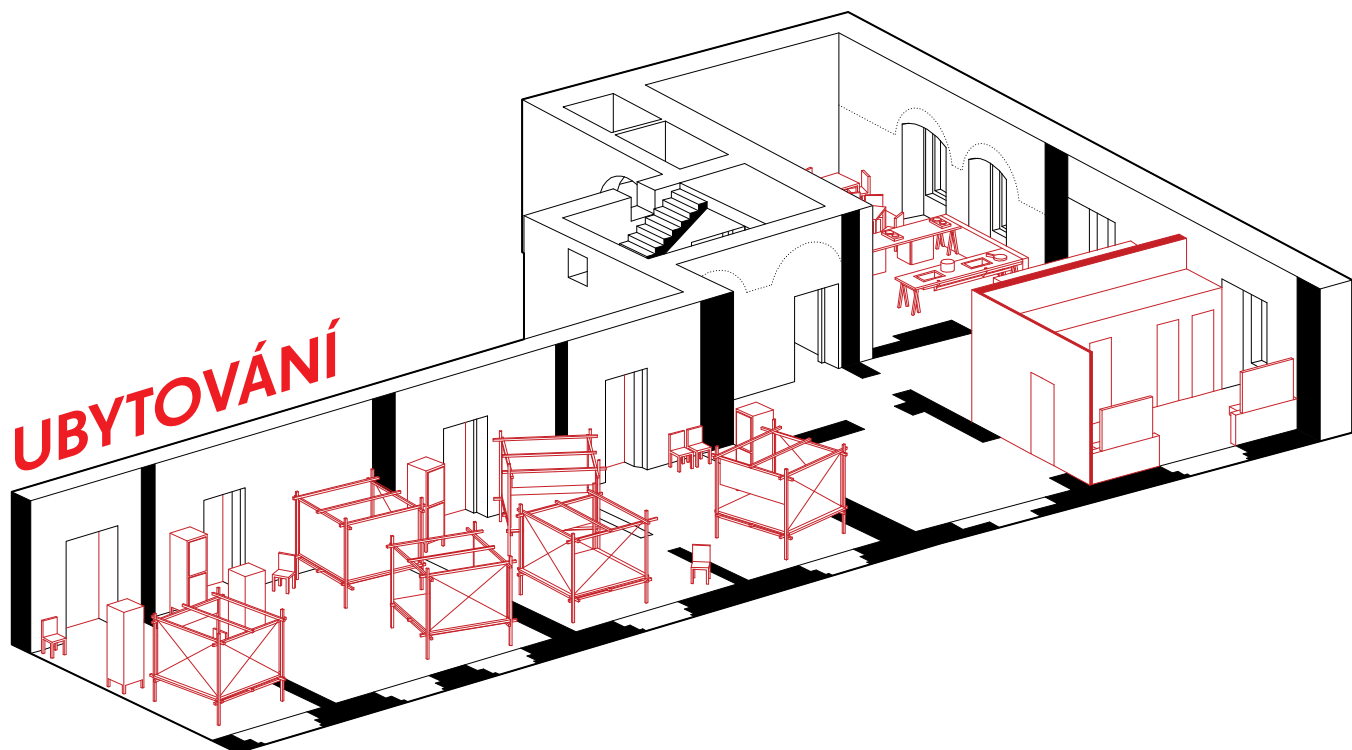

#1

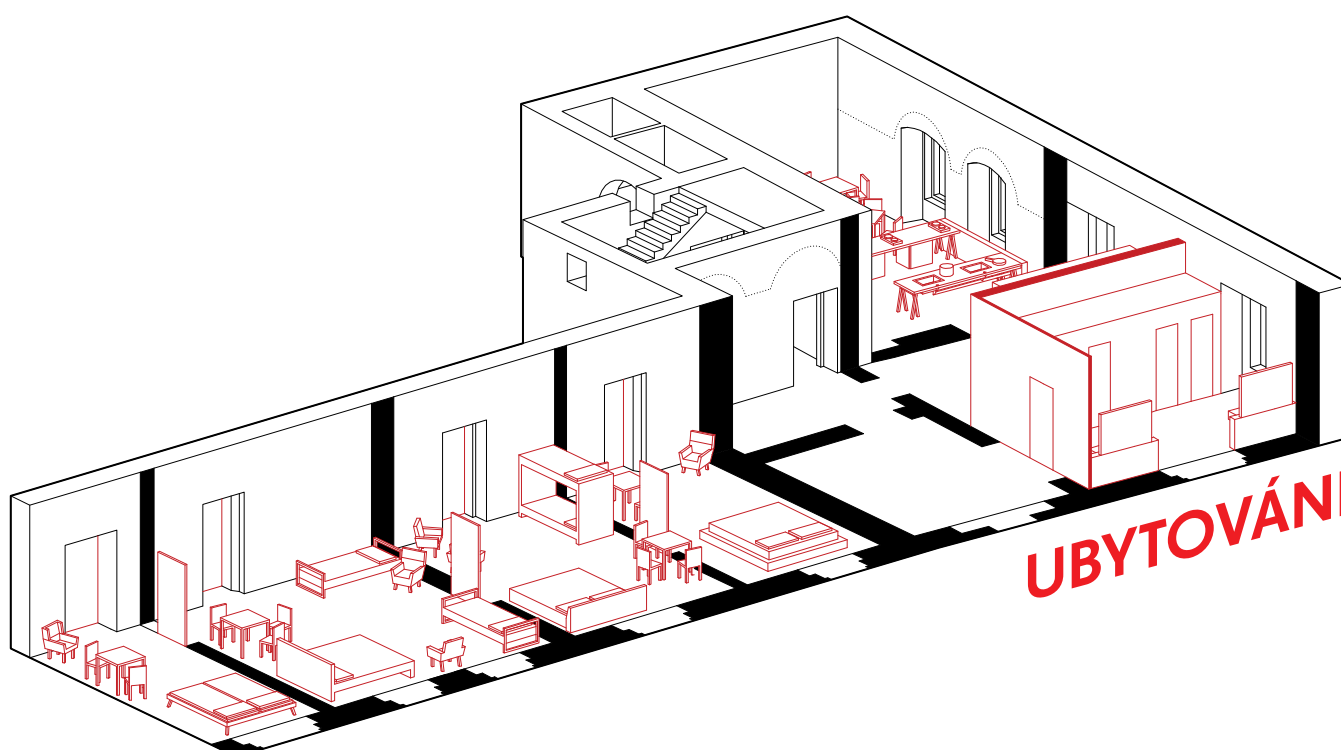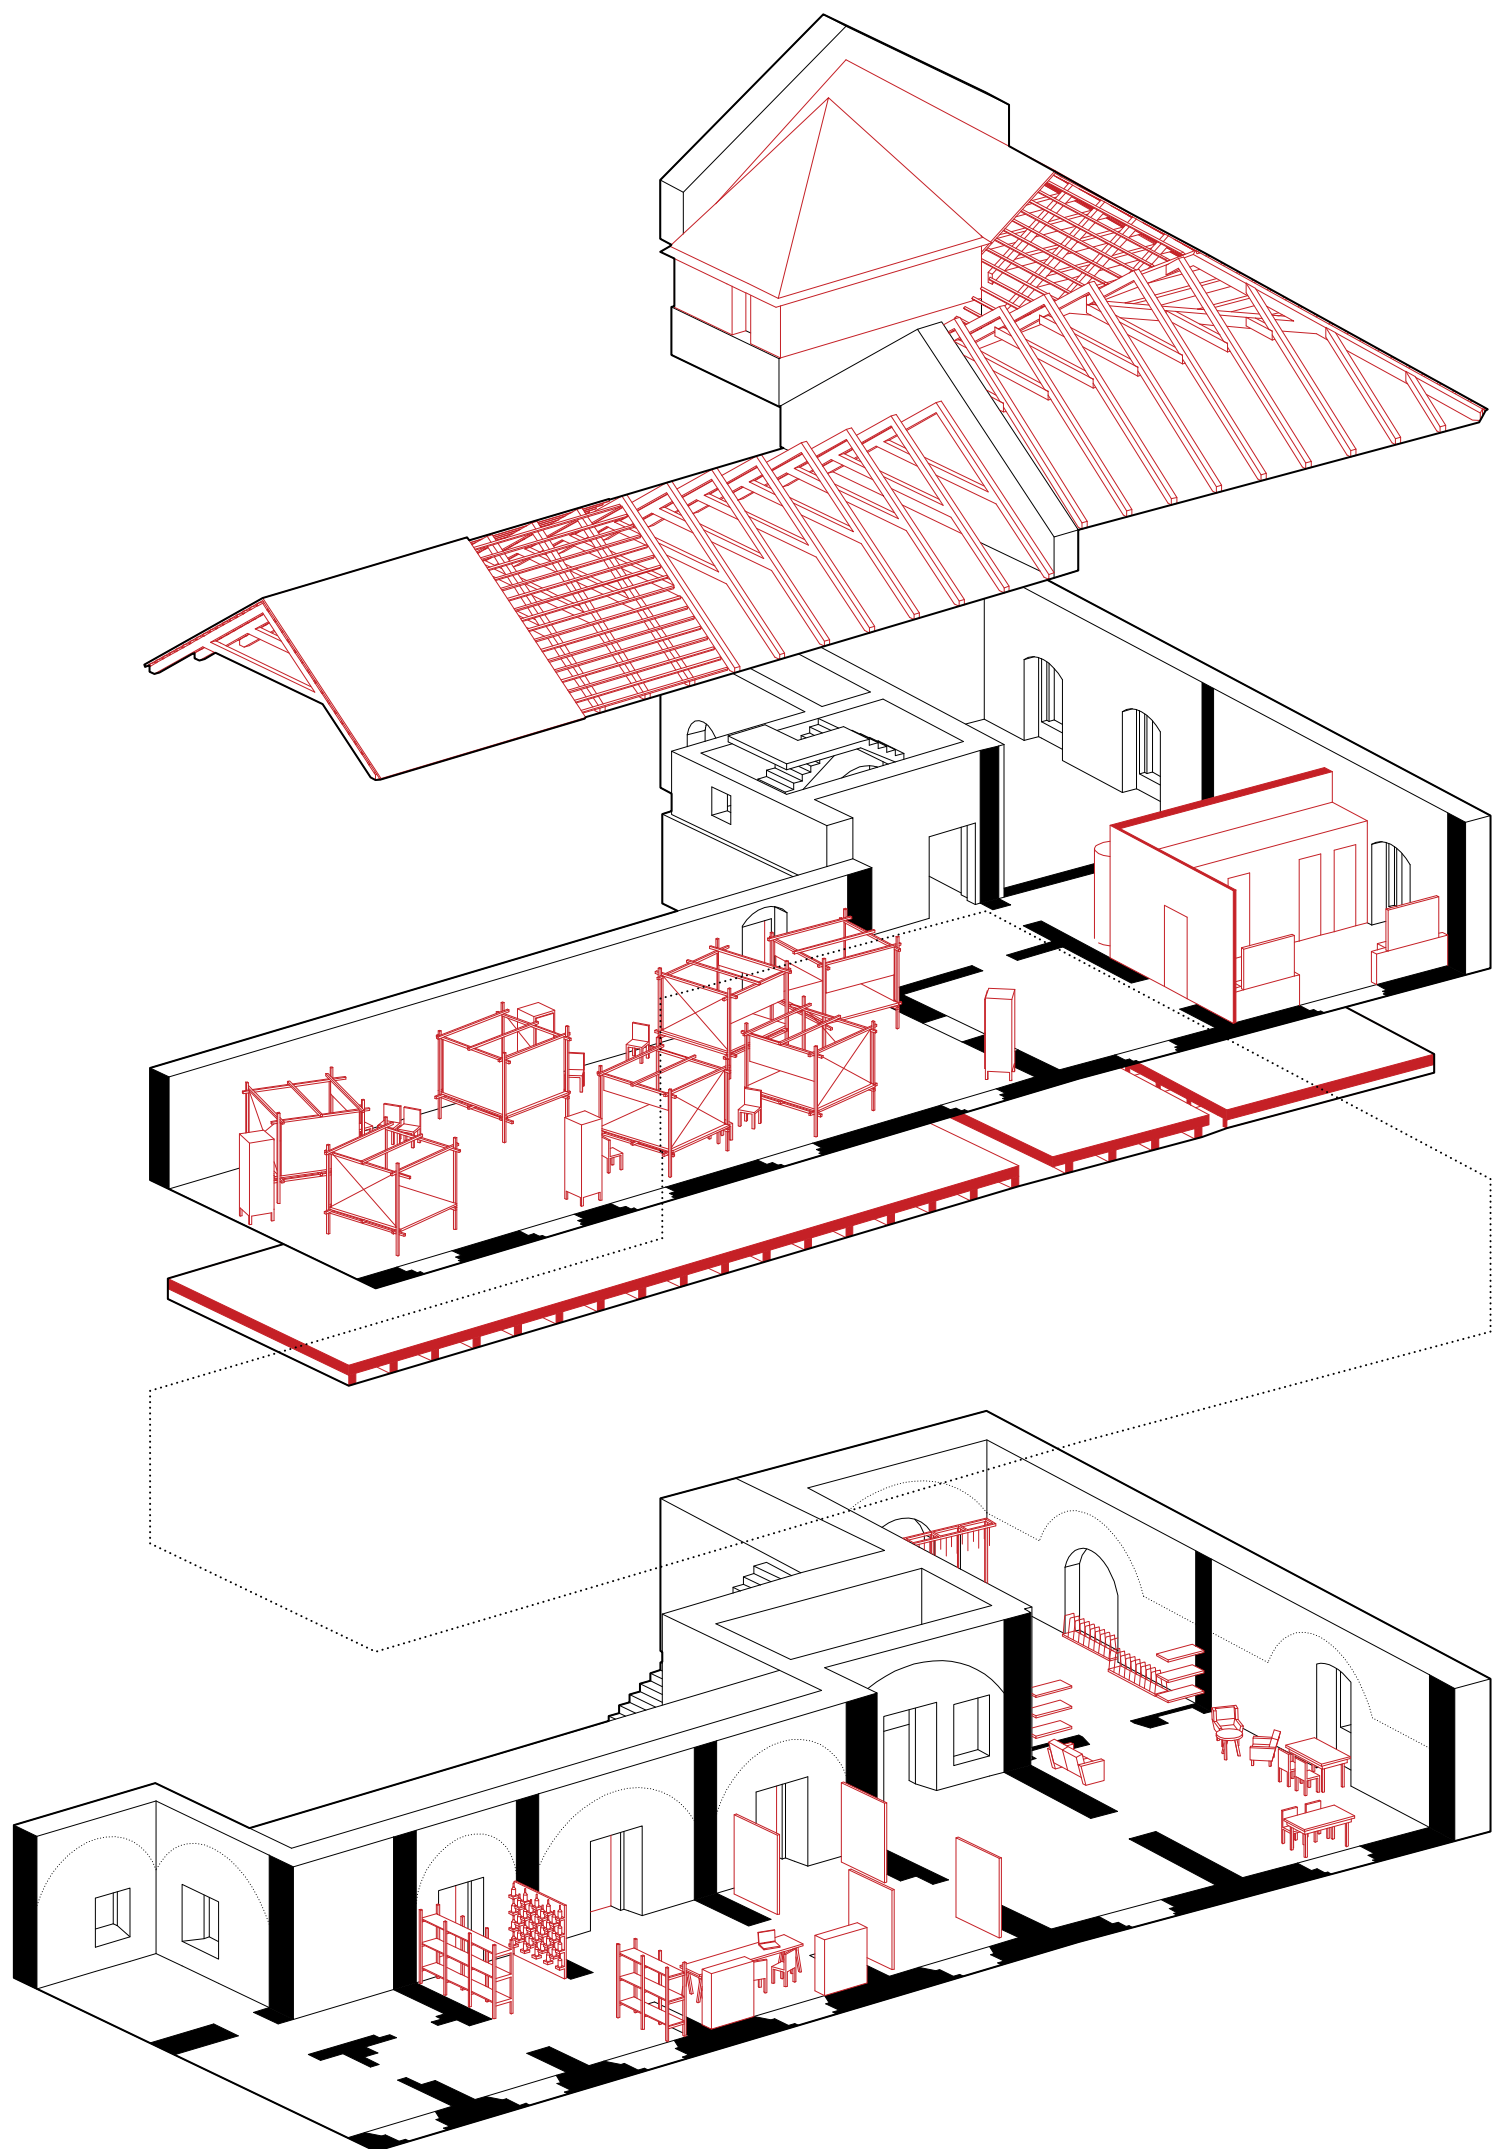

#2

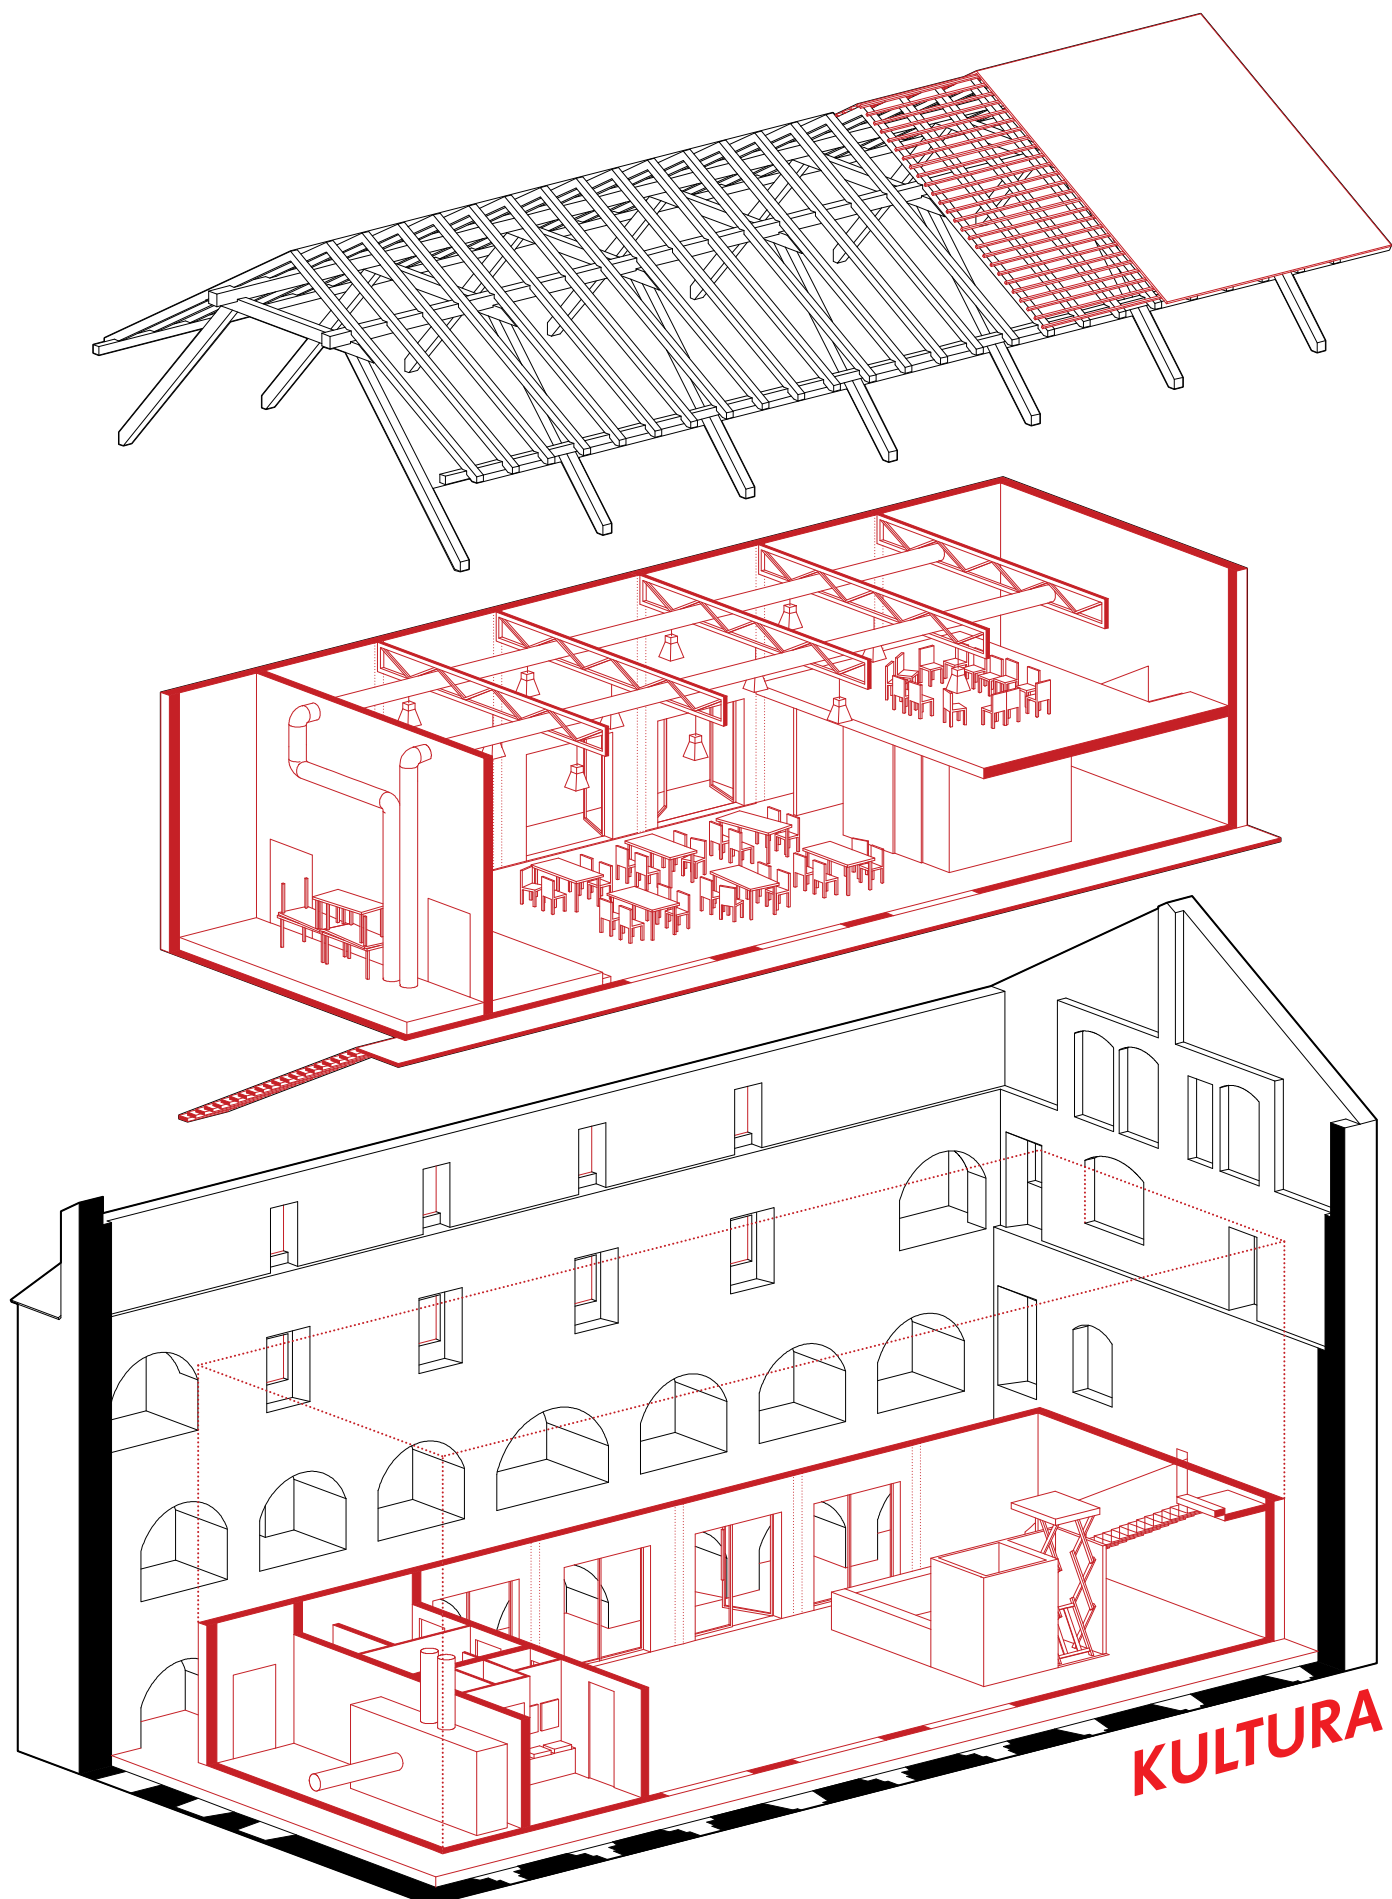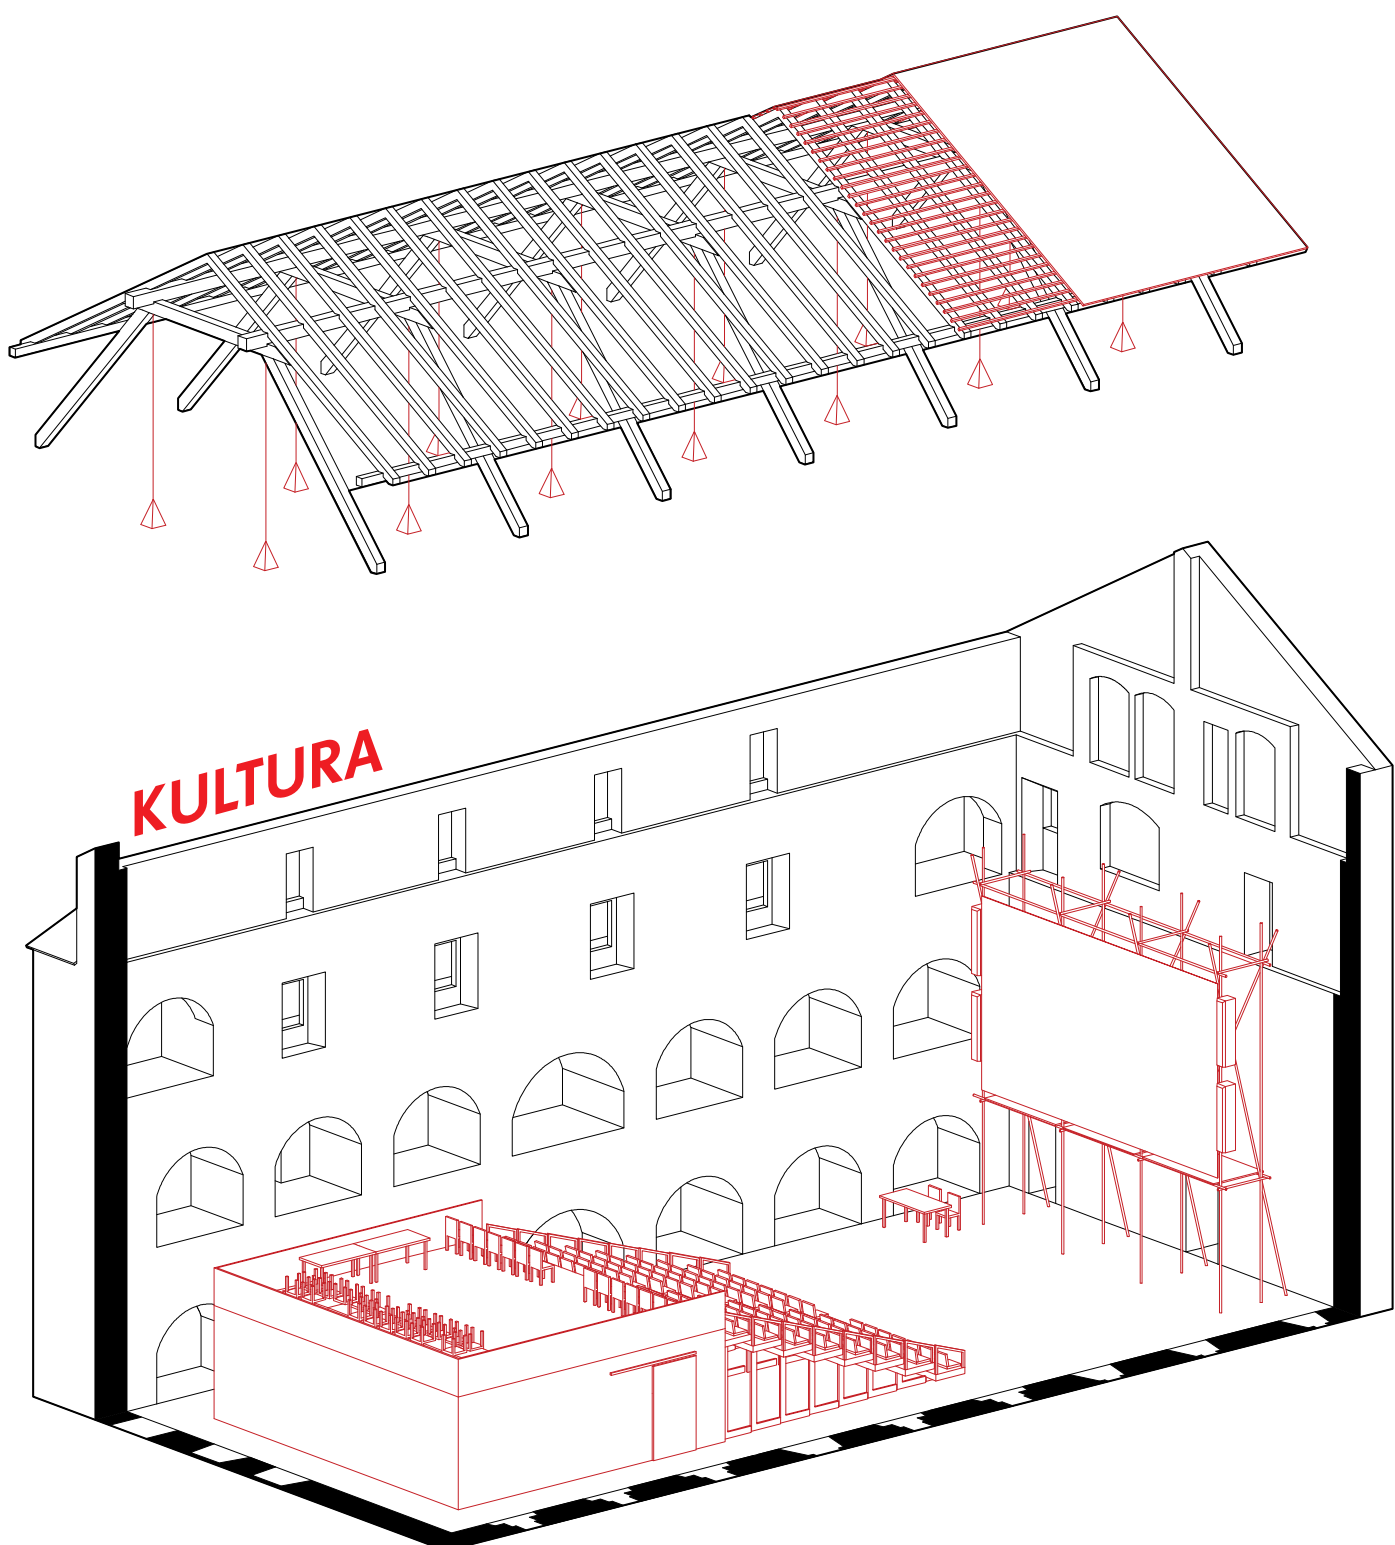


KULTURA




1NP

- 101 PŘEDPROSTOR KINA
- 102 KINO
- 103 CHODBA
- 104 WC HANDICAP
- 105 WC - M
- 106 ÚKLID
- 107 WC - Ž
- 108 TECHNICKÁ MÍSTNOST
- 109 SKLAD
- 110 ATRIUM
- 111 RECEPCE
- 112 PRODEJNA
- 113 PRODEJNA
- 114 PRODEJNA
- 115 EXPOZICE
- 116 EXPOZICE
- 117 BADATELNA
- 118 CHODBA
- 119 KOLÁRNA
- 120 SKLEP

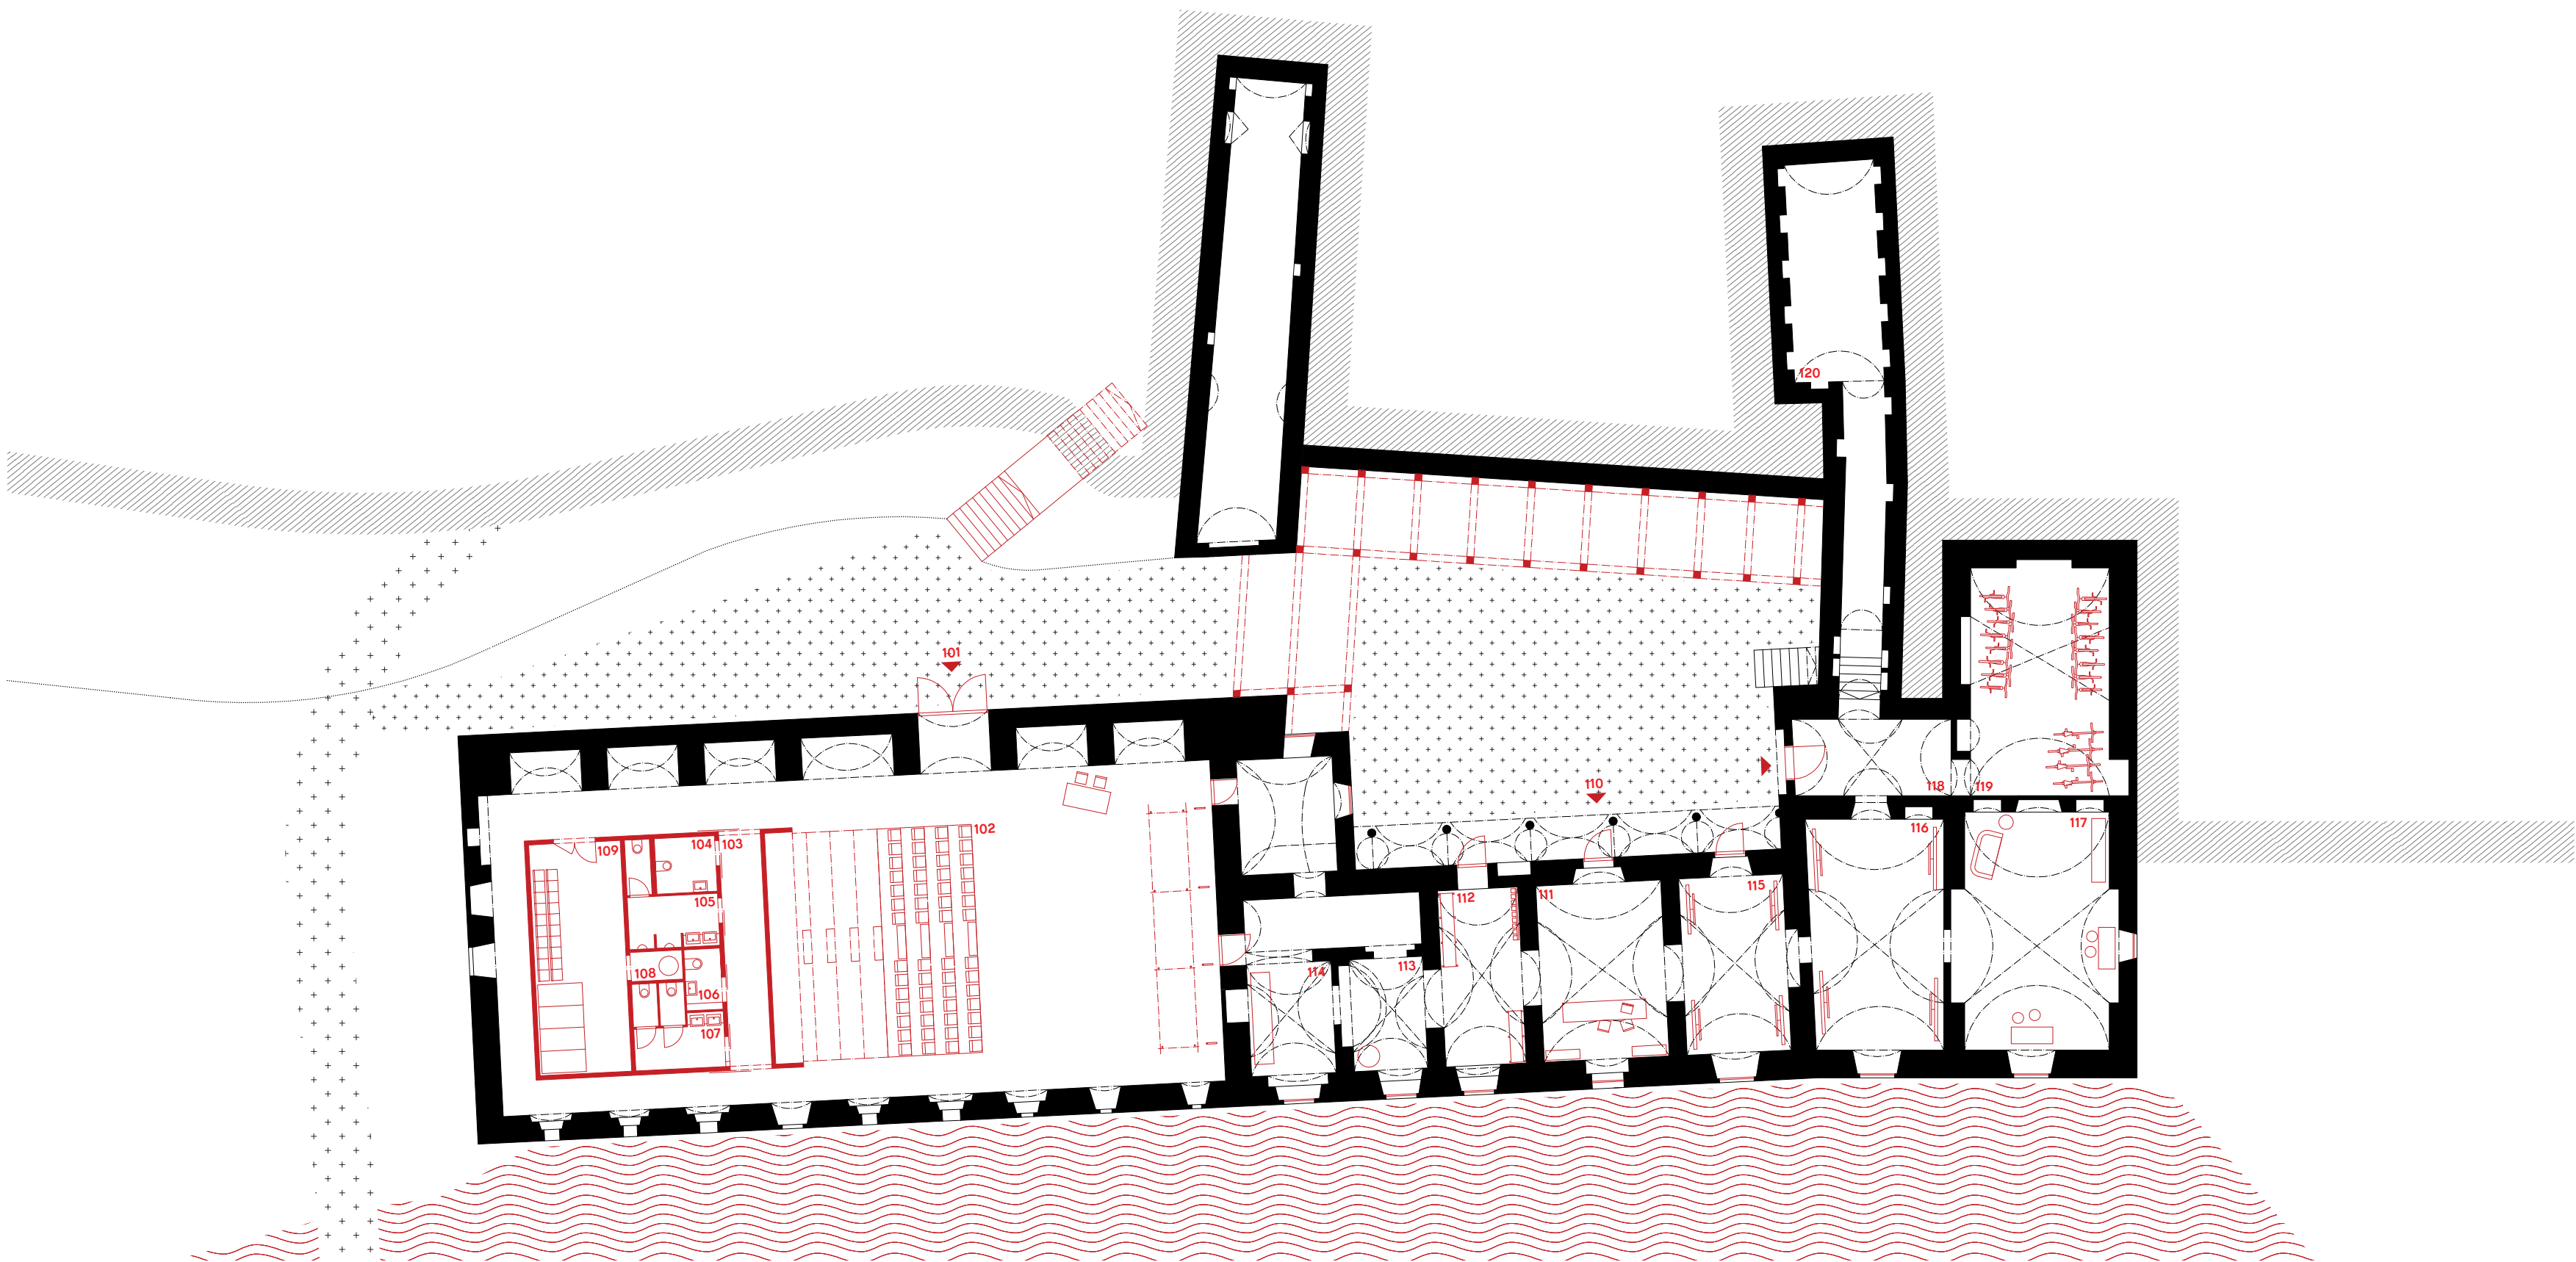


2NP

- 201 HLEDIŠTĚ
- 202 SCHODIŠTĚ
- 203 CHODBA
- 204 POKOJ 1
- 205 POKOJ 2
- 206 POKOJ 3
- 207 POKOJ 4
- 208 CHODBA
- 209 SPRCHY / WC
- 210 ÚKLID / ZÁZEMÍ ZAMĚSTNANCI
- 211 KUCHYNKA
- 212 WC - Ž
- 213 WC - M
- 214 ÚKLID / WC OBSLUHA
- 215 SEZÓNNÍ HOSPODA
- 216 SKLAD - HOSPODA
- 217 SKLAD - NÁBYTEK
- 218 SKLAD - ÚDRŽBA

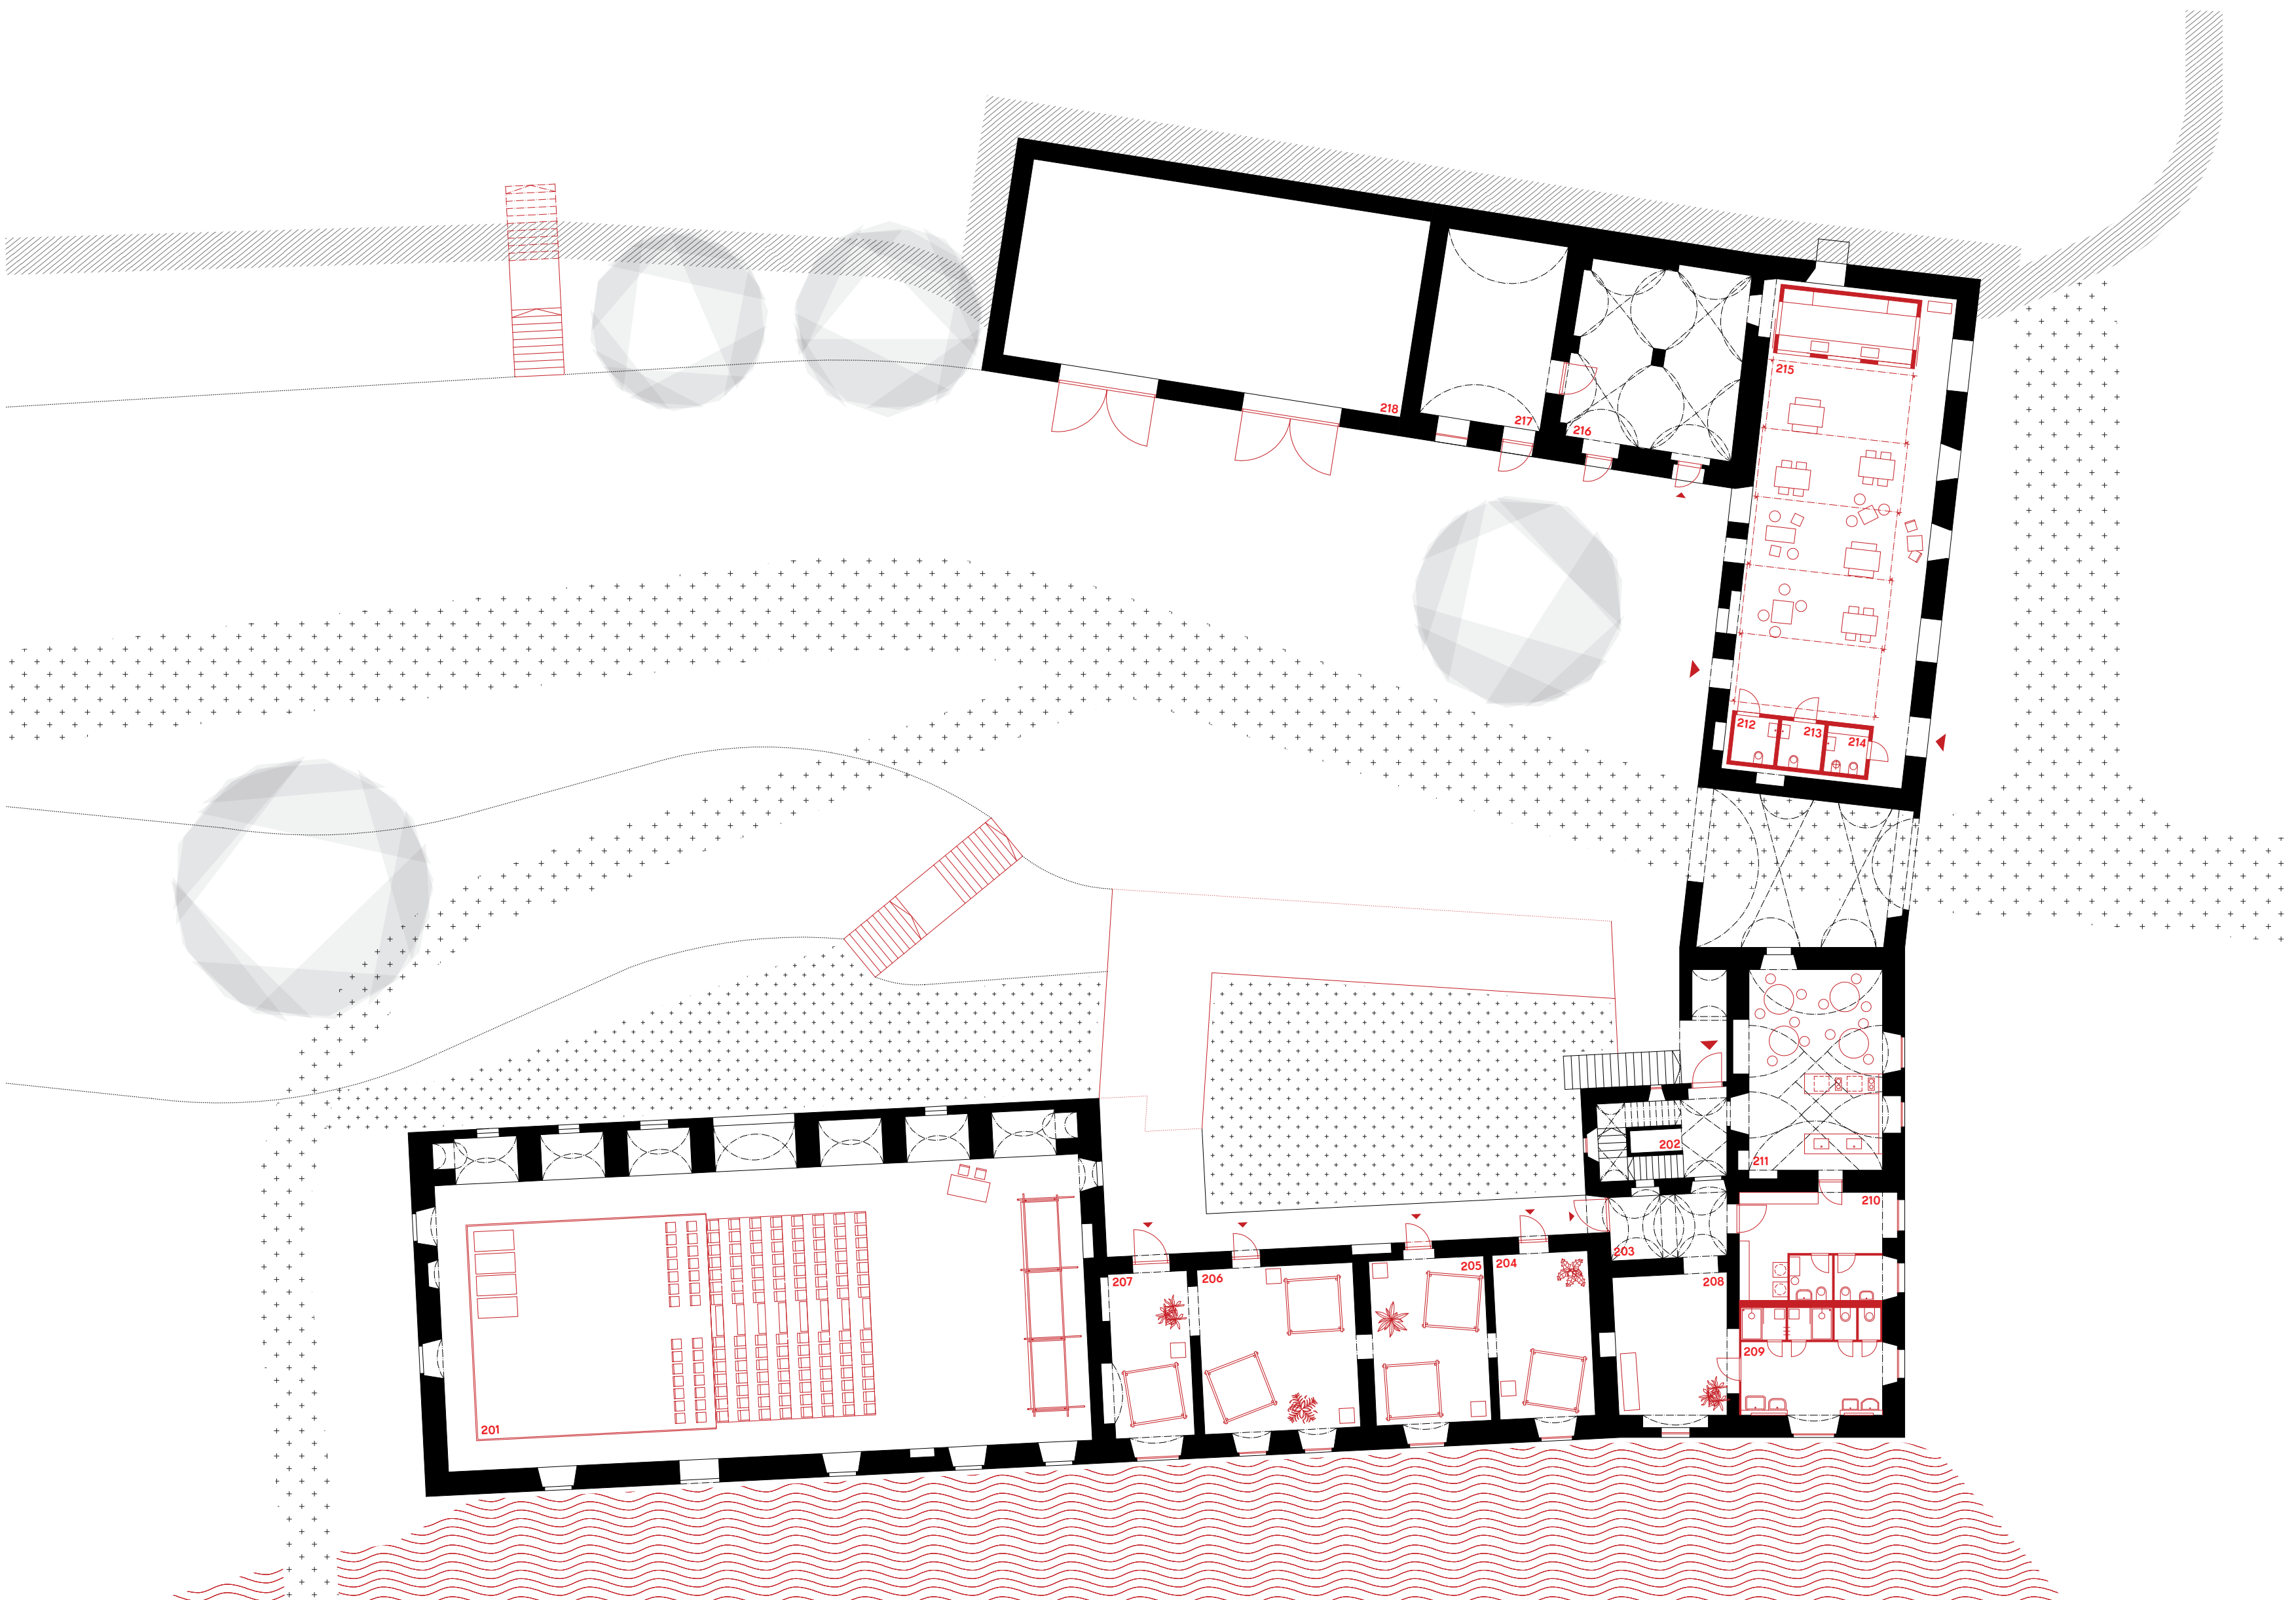

3NP


- 301 SCHODIŠTĚ
- 302 CHODBA
- 303 CHODBA
- 304 UBYTOVÁNÍ
- 305 SPRCHY, WC
- 306 TECHNICKÁ MÍSTNOST
- 307 SPOLEČENSKÁ MÍSTNOST

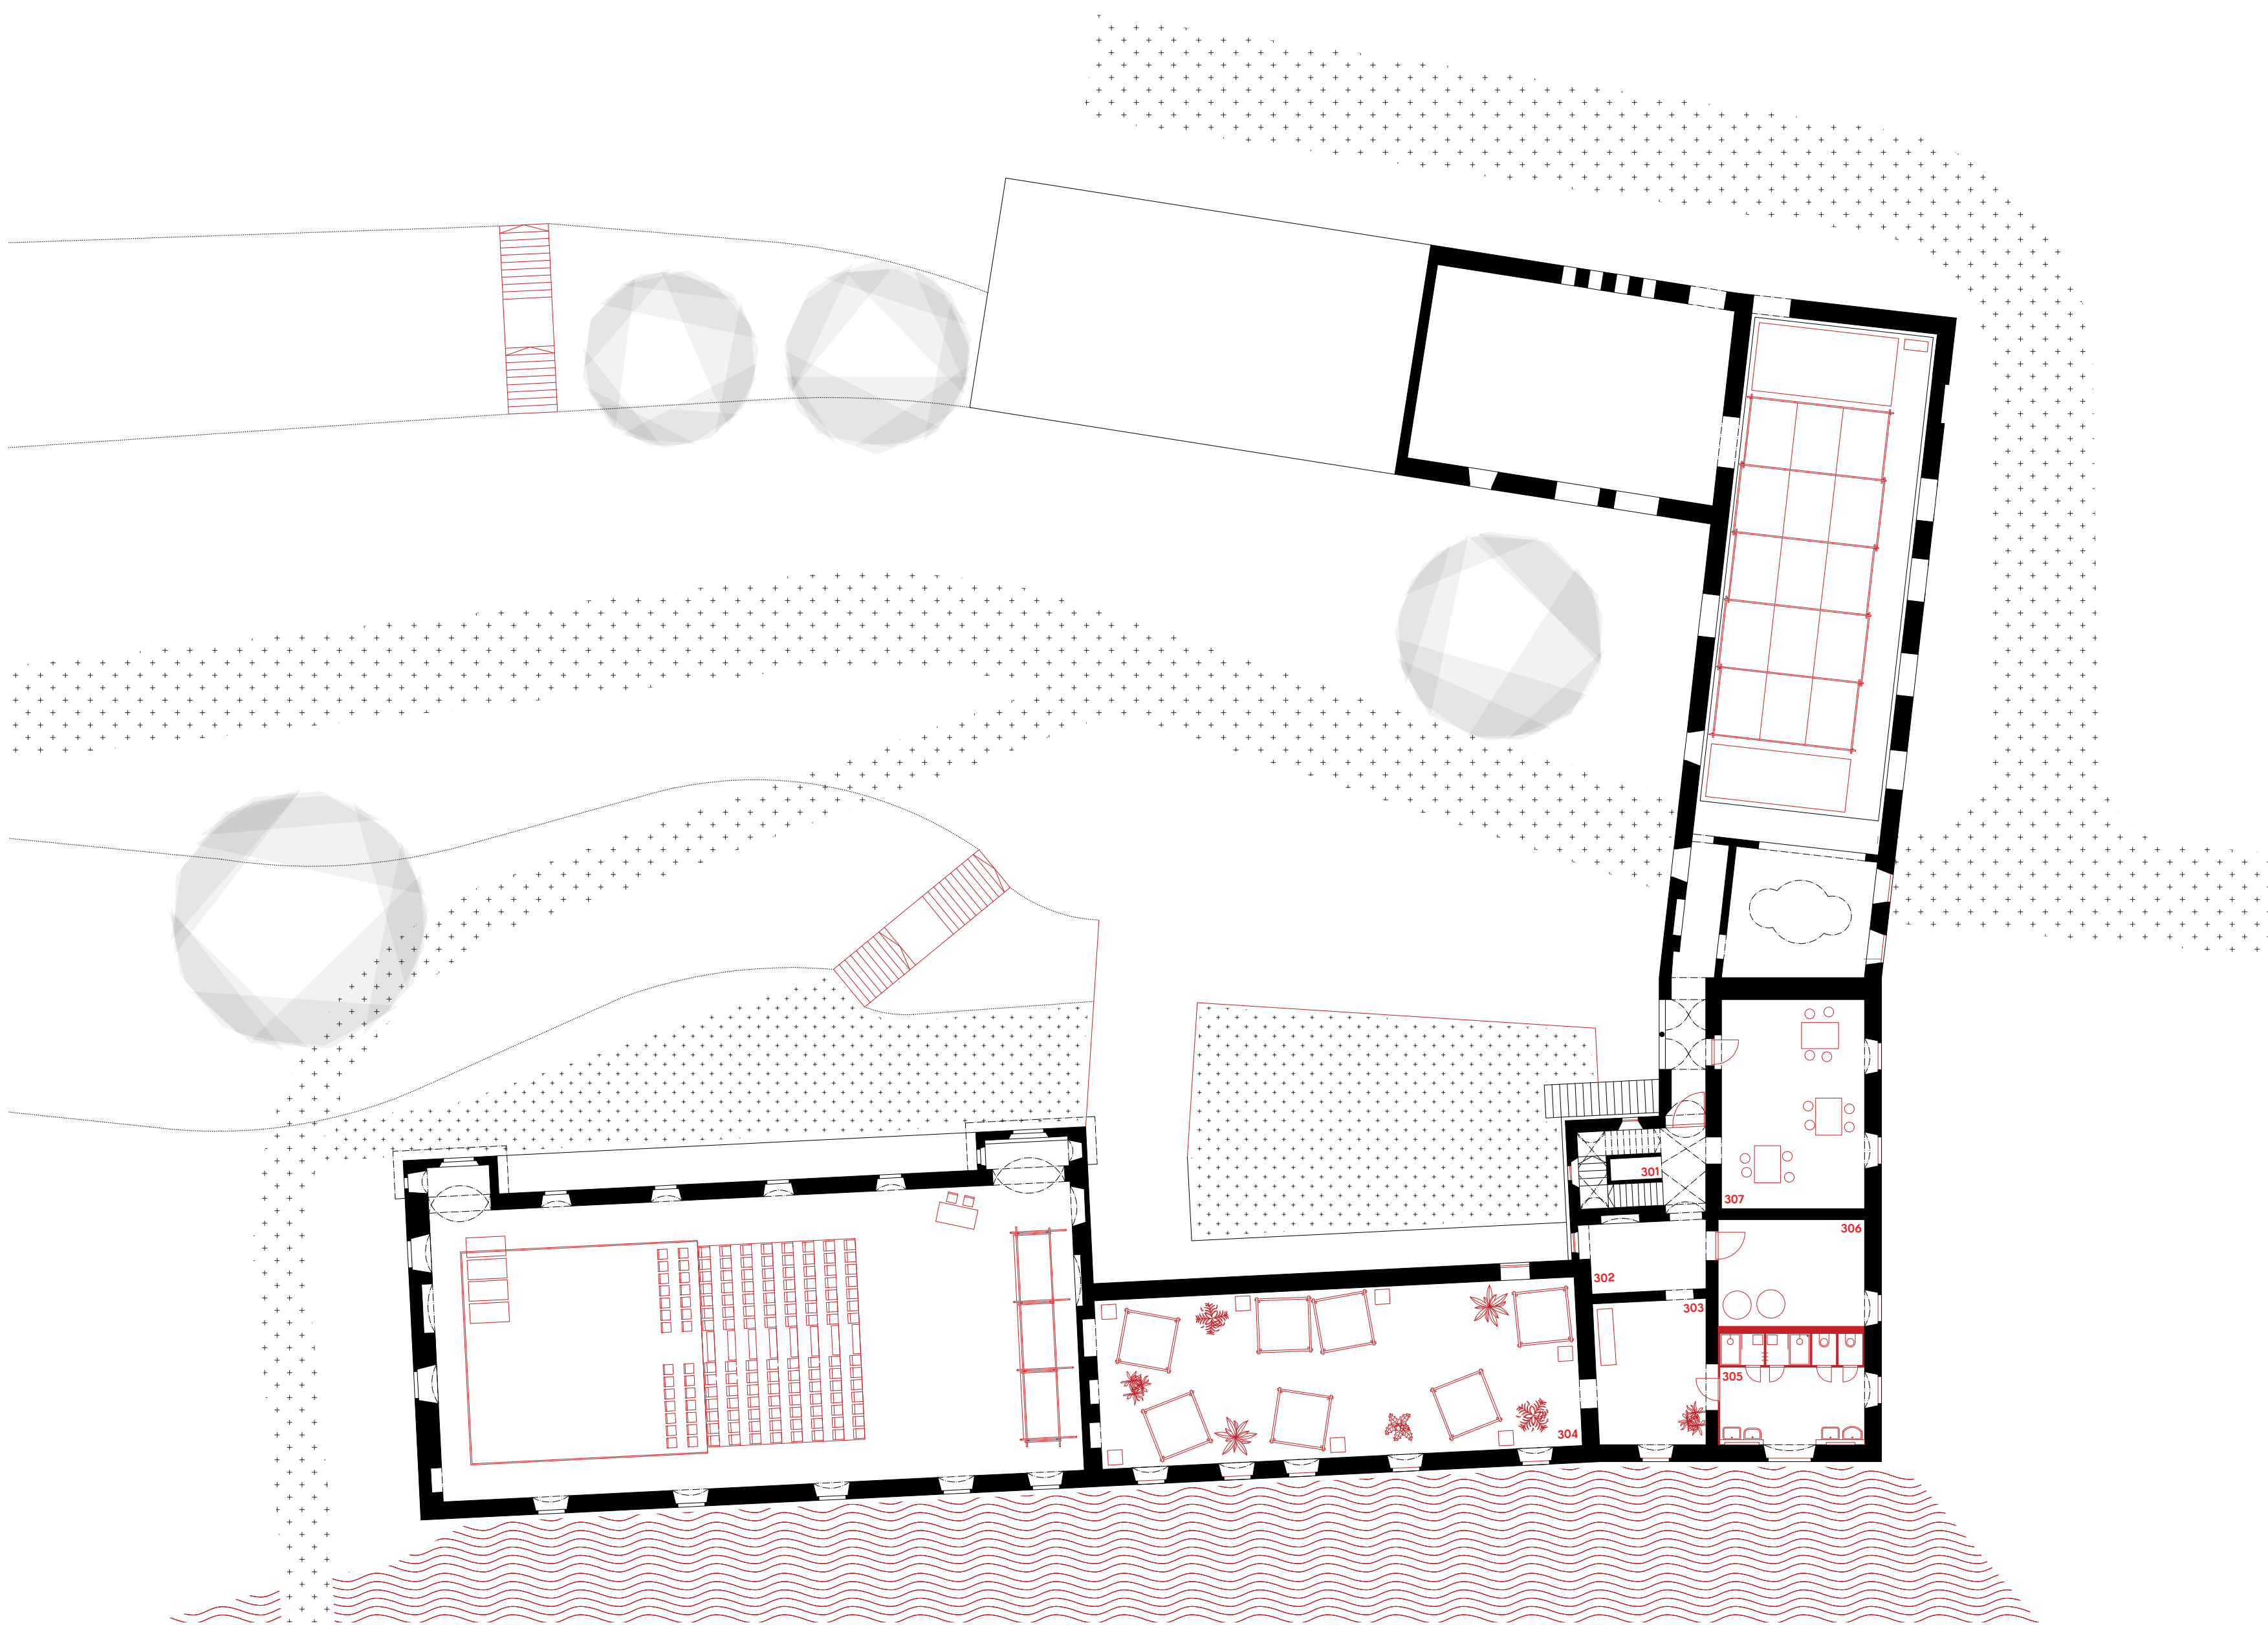




1NP

- 101 PŘEDPROSTOR KINA
- 102 METIPROSTOR
- 103 FOYER
- 104 WC - HANDICAP
- 105 WC - M
- 106 ÚKLID
- 107 WC - Ž
- 108 TECHNICKÁ MÍSTNOST
- 109 WC ZAMĚSTNANCI
- 110 PLOŠINA
- 111 ATRIUM
- 112 RECEPCE
- 113 PRODEJNA
- 114 PRODEJNA
- 115 PRODEJNA
- 116 EXPOZICE
- 117 EXPOZICE
- 118 BADATELNA
- 119 CHODBA
- 120 KOLÁRNA
- 121 SKLEP

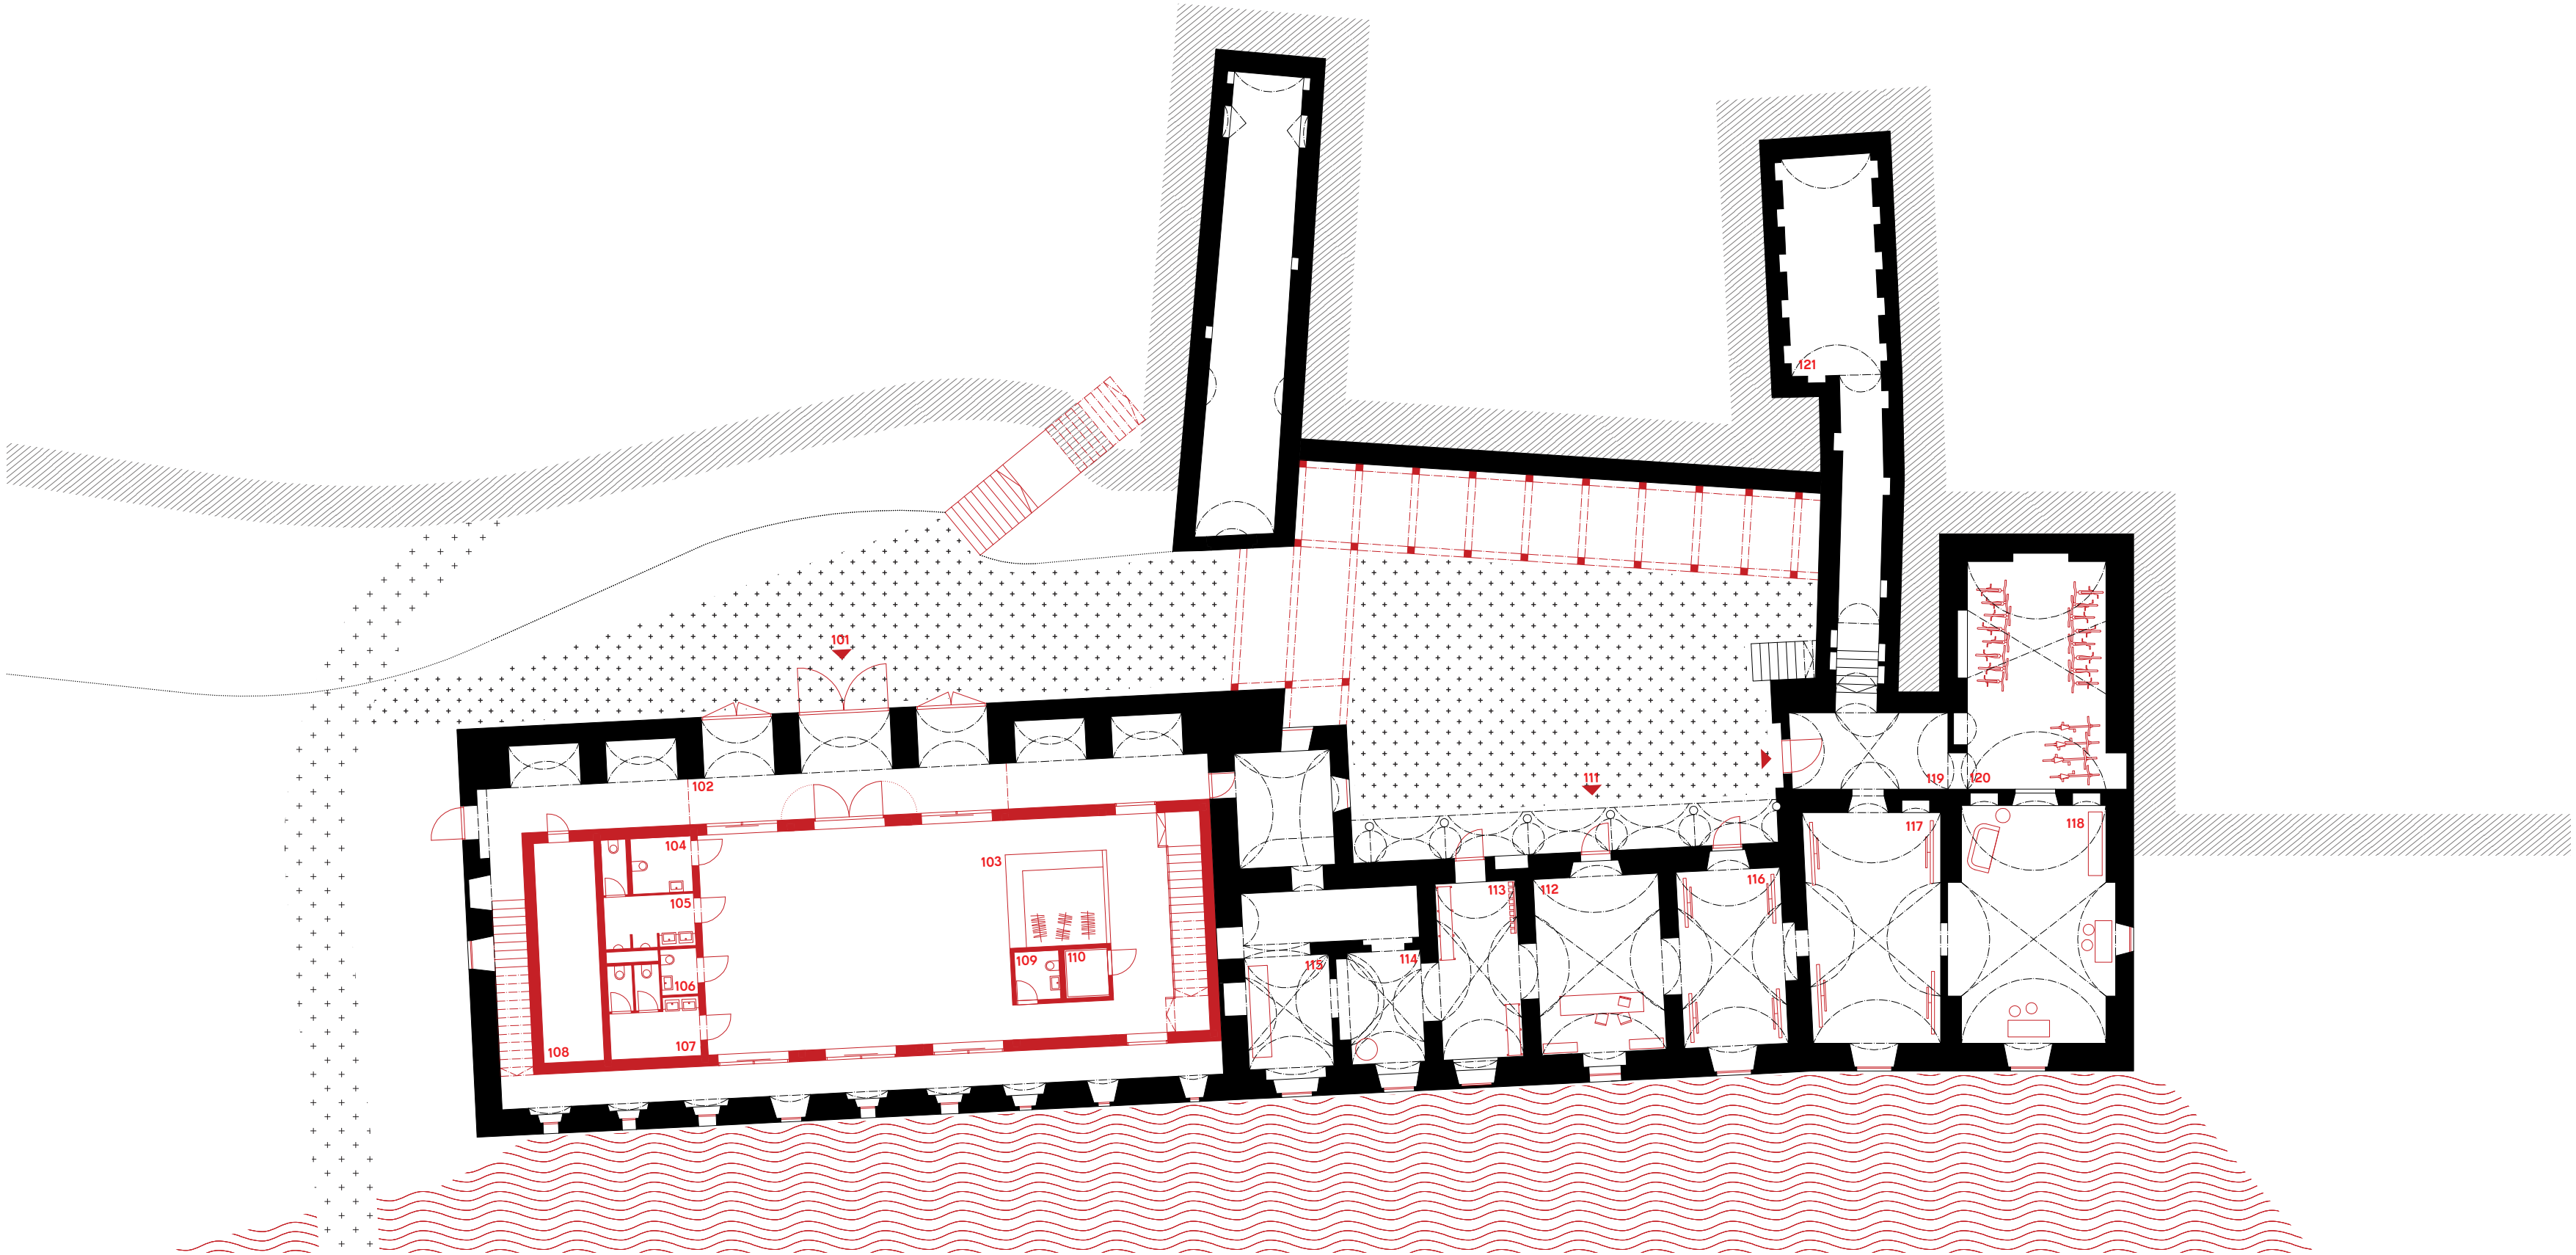


2NP

- 201 CHODBA
- 202 SÁL
- 203 KUCHYŇKA
- 204 ÚKLIDOVÁ MÍSTNOST
- 205 VÝTAH
- 206 SKLAD
- 207 BALKON
- 208 ÚNIKOVÁ CESTA
- 209 SCHODIŠTĚ
- 210 CHODBA
- 211 POKOJ 1
- 212 POKOJ 2
- 213 POKOJ 3
- 214 POKOJ 4
- 215 CHODBA
- 216 SPRCHY / WC
- 217 ÚKLID / ZÁZEMÍ ZAMĚSTNANCI
- 218 KUCHYŇKA
- 219 CHODBA
- 220 WC - Ž
- 221 WC - M
- 222 TECHNICKÁ MÍSTNOST
- 223 MEZIPROSTOR / ZAHRÁDKA
- 224 KAVÁRNA
- 225 SKLAD
- 226 PŘEDSÍŇKA
- 227 WC - OBSLUHA
- 228 SKLAD
- 229 SKLAD - NÁBYTEK
- 230 SKLAD - ÚDRŽBA

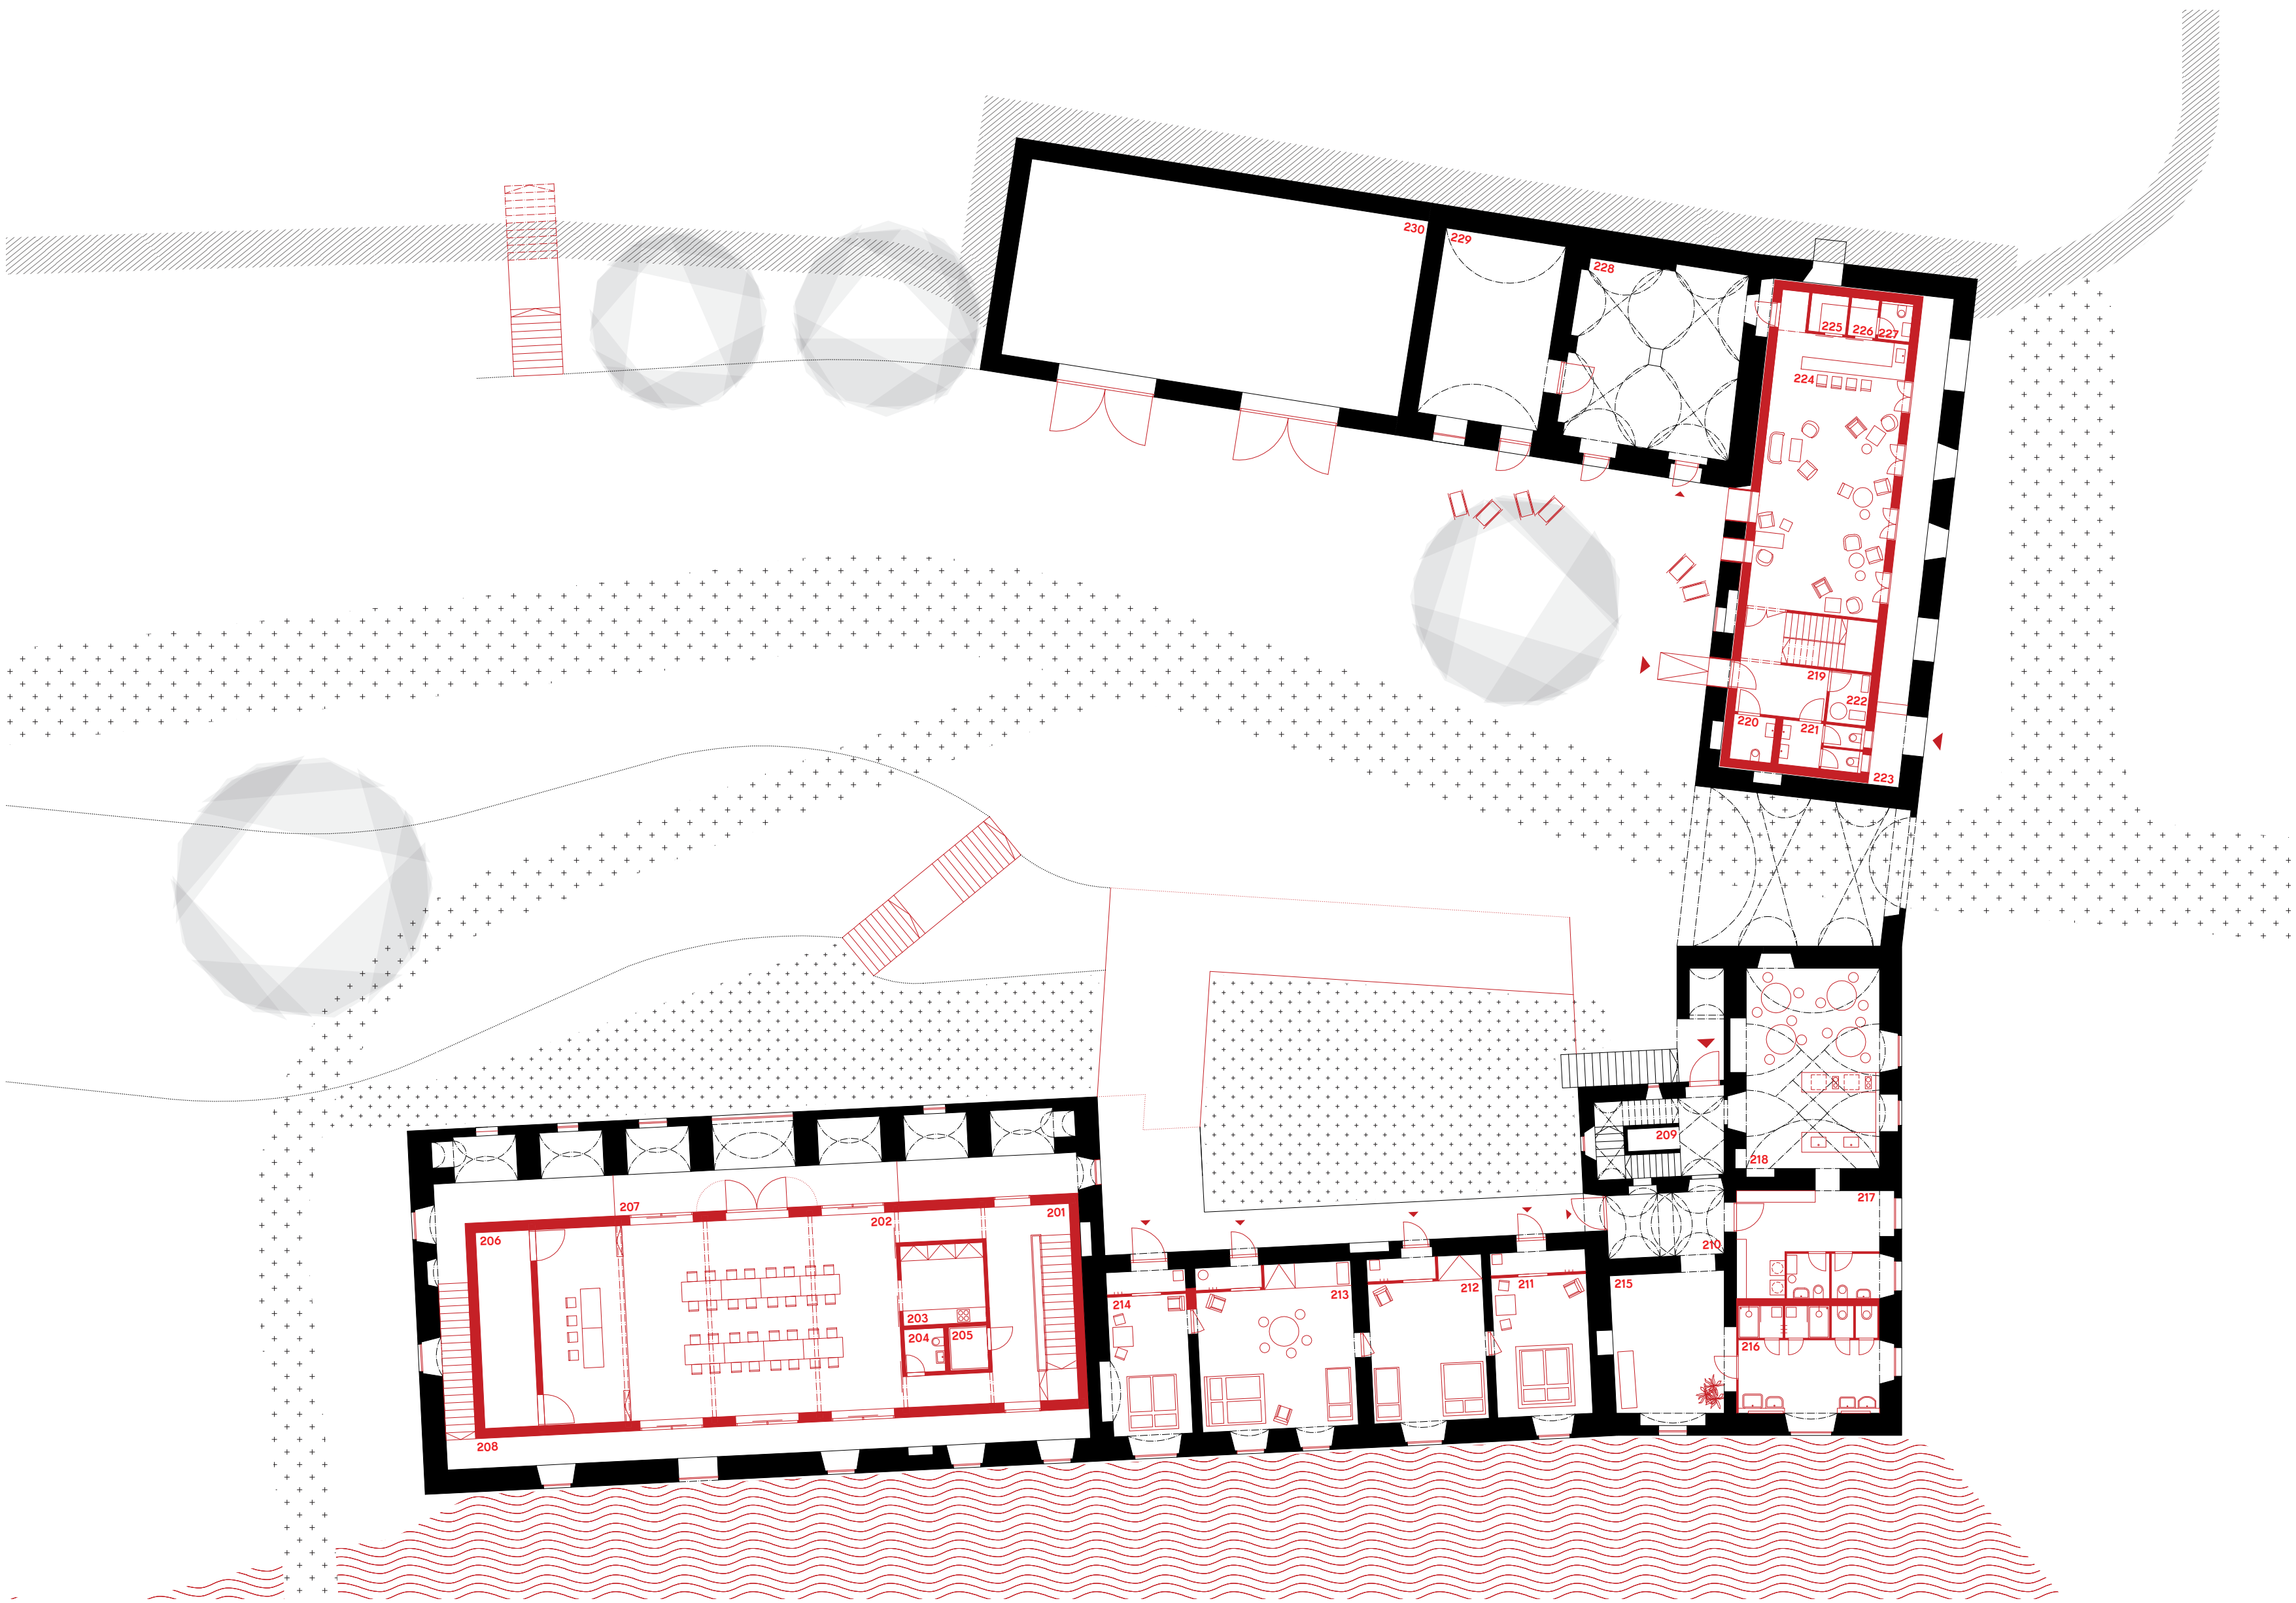

3NP

- 301 GALERIE
- 302 SCHODIŠTĚ
- 303 CHODBA
- 304 CHODBA
- 305 UBYTOVÁNÍ
- 306 SPRCHY / EC
- 307 TECHNICKÁ MÍSTNOST
- 308 SPOLEČENSKÁ MÍSTNOST
- 309 CHODBA
- 310 WC - Ž
- 311 WC - M
- 312 ÚKLID
- 313 HOSPODA
- 314 KUCHYNĚ
- 315 SKLAD OBALŮ
- 316 ZÁDVEŘÍ
- 317 DENNÍ MÍSTNOST
- 318 ŠATNA
- 319 WC - OBSLUHA
- 320 SKLAD POTRAVIN
- 321 ZÁDVEŘÍ - ZÁSBOVÁNÍ

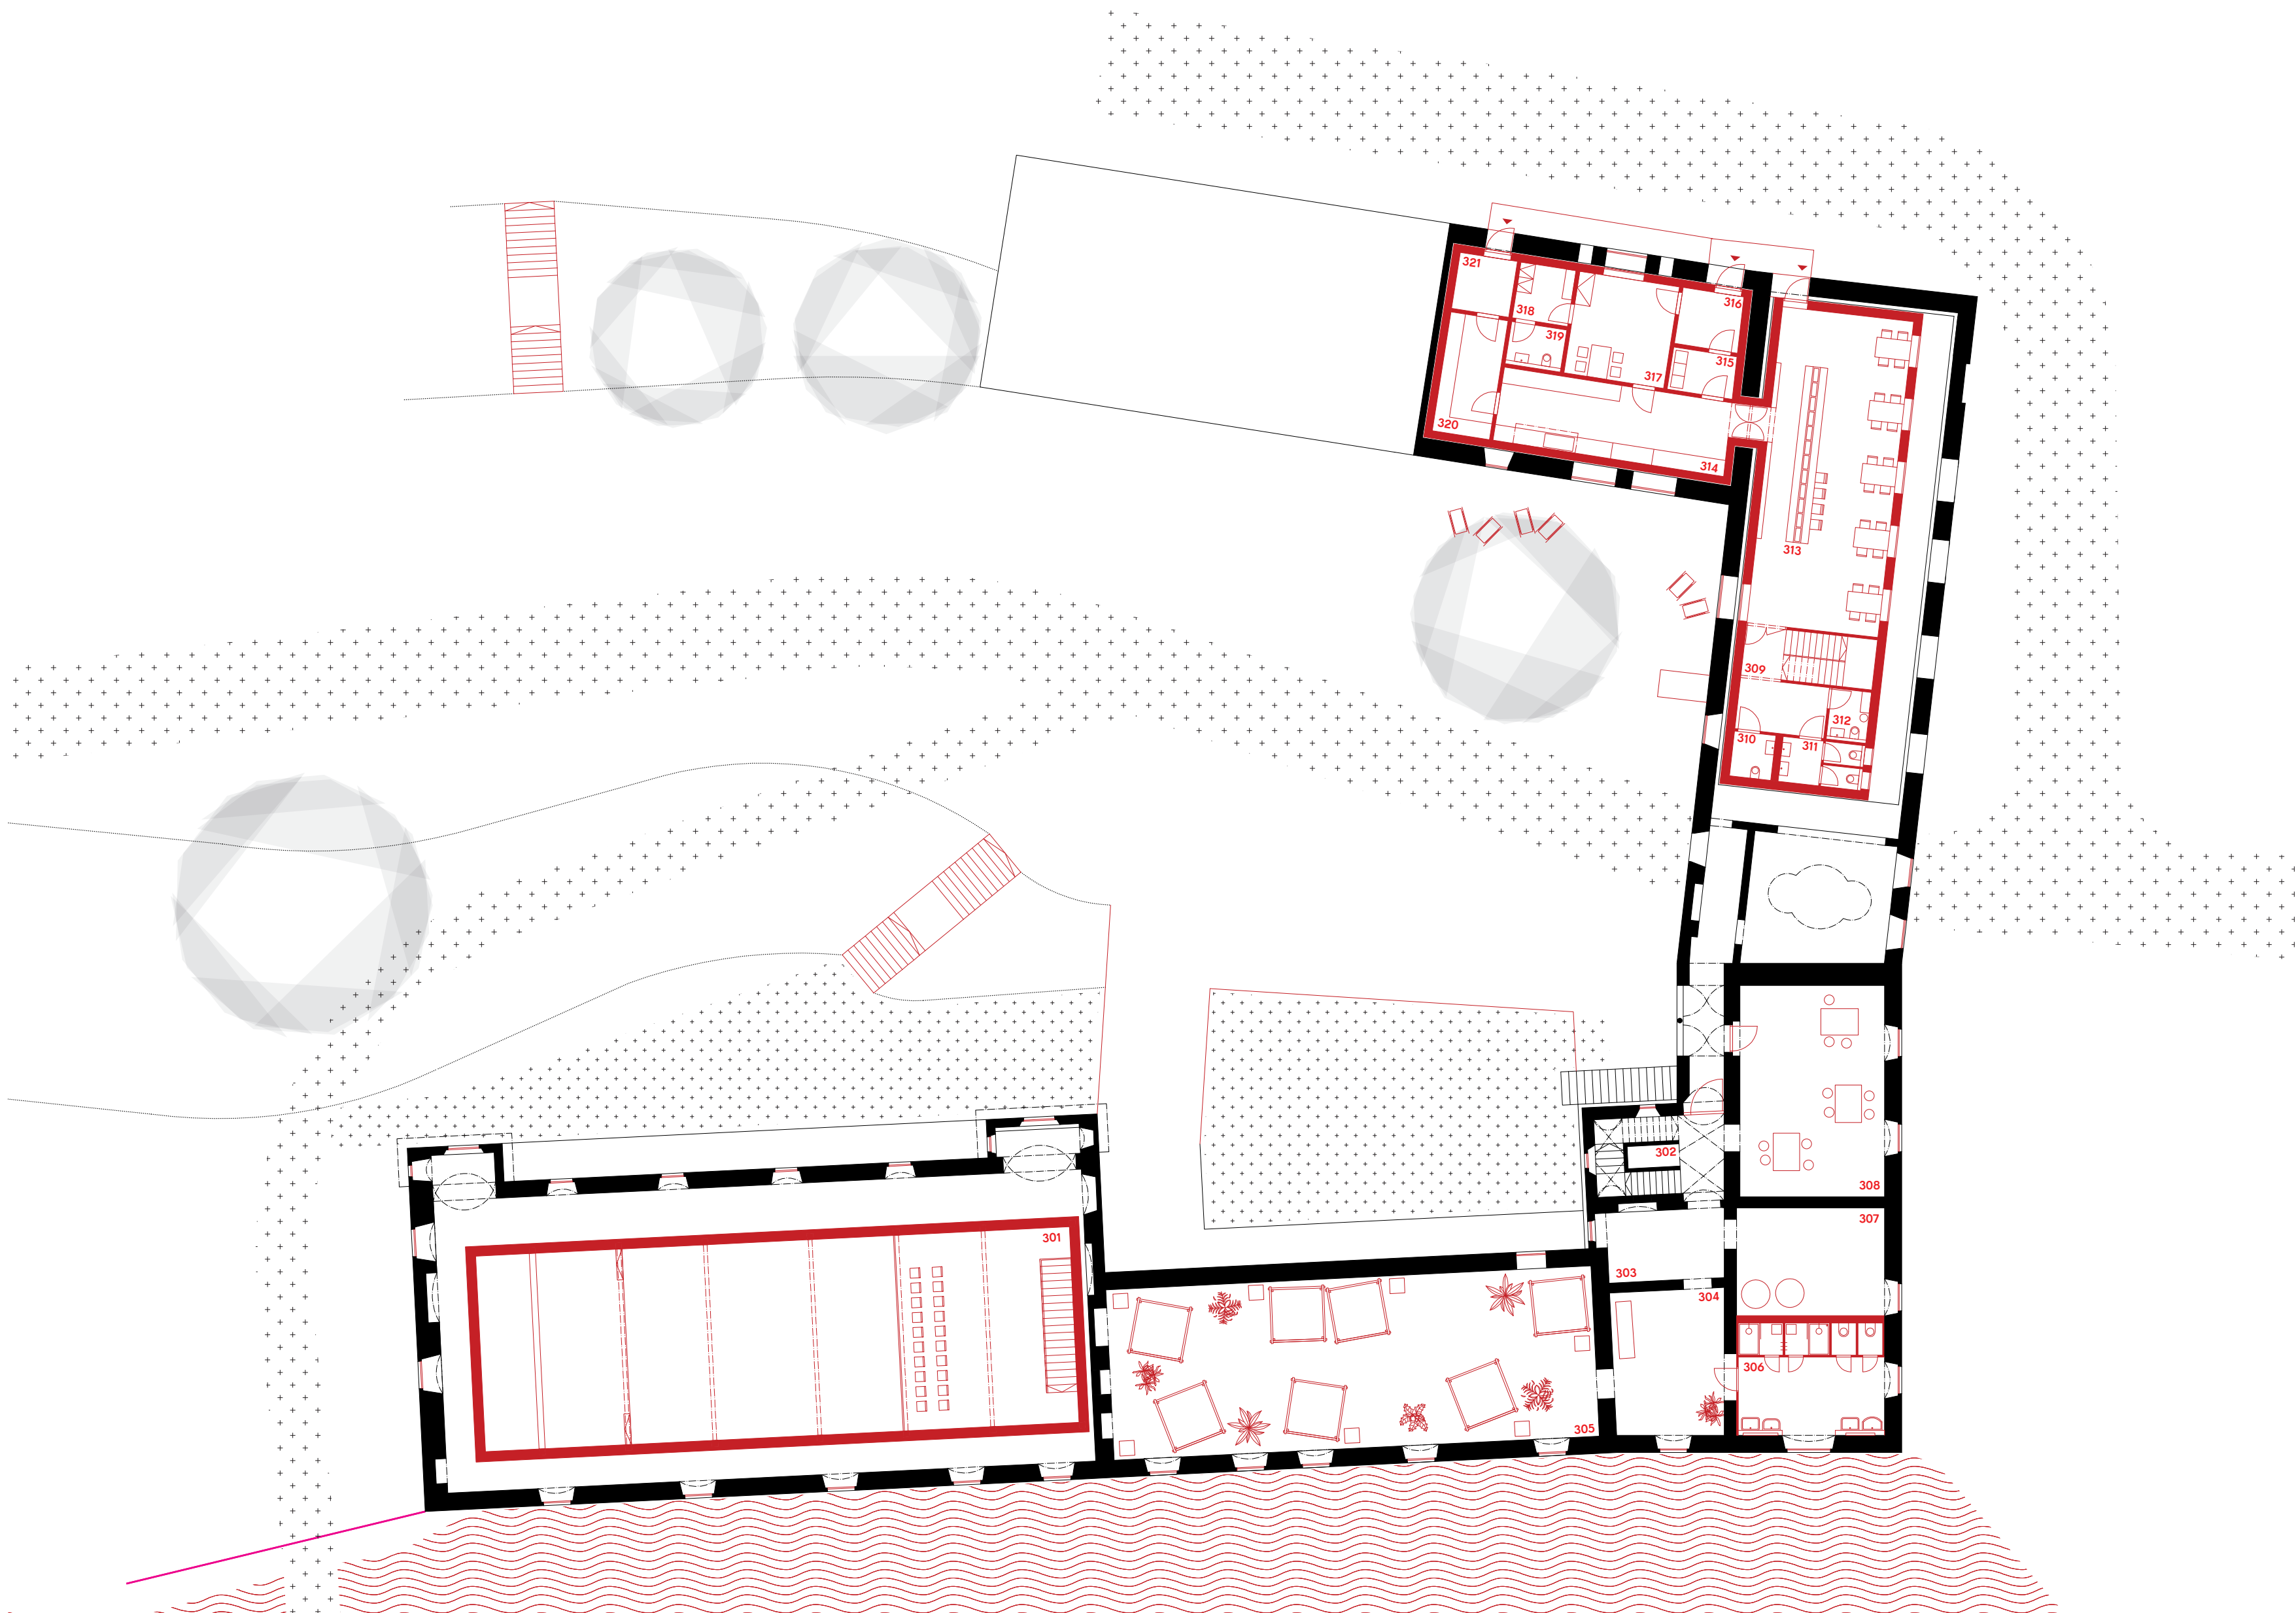



ŘEZY M 1 : 200

IDEÁLNÍ STAV



POHLEDY M 1 : 200

