Detail - 2:1

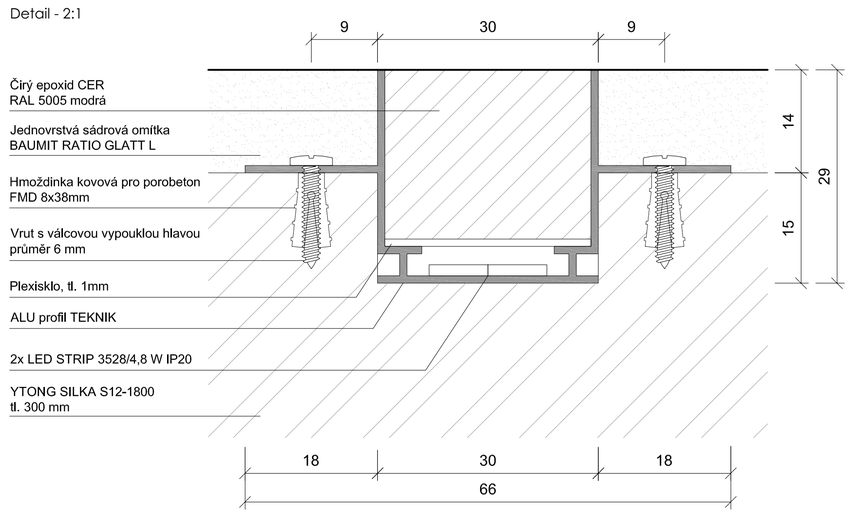

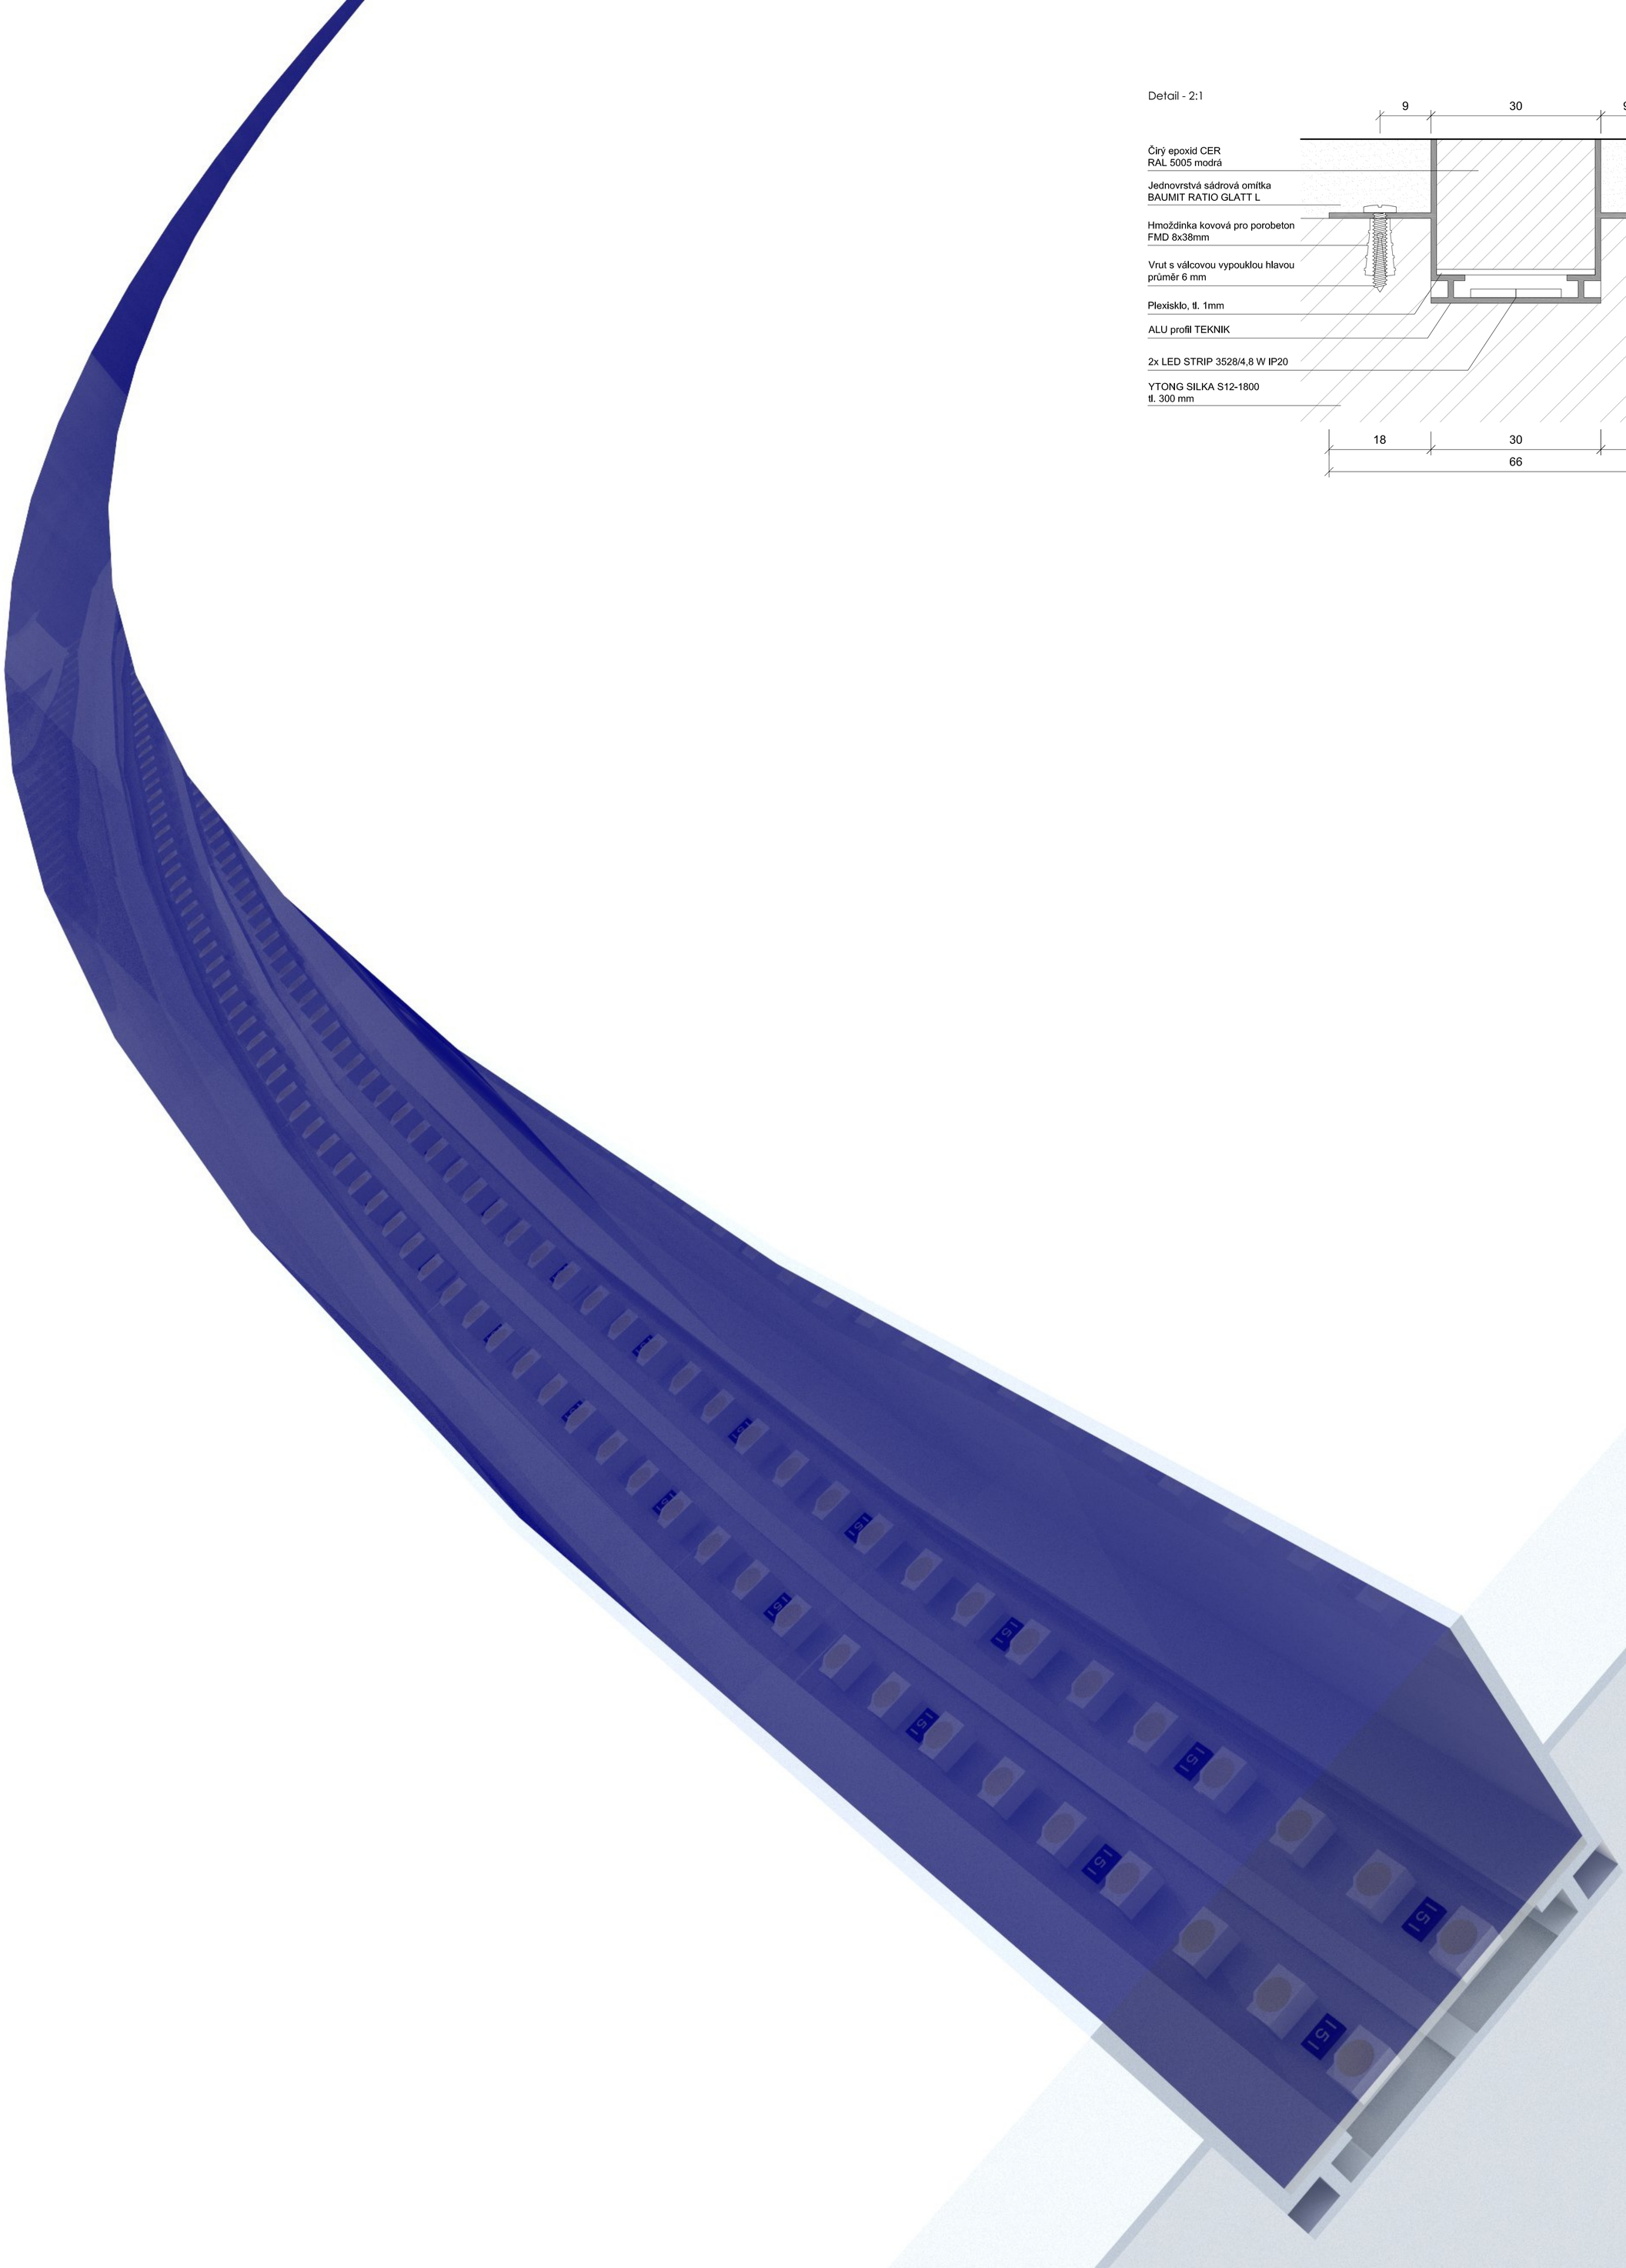

Autocentrum VW Group

Detail podsvícení vnitřní stěny

ARC
ústav architektury fakulty stavební

KATEŘINA LYČKOVÁ A4A2
AG28 Detail v architektuře II.
FAST VUT Brno, ZS 2014/2015
vedoucí práce: Ing. arch. Juraj Dulenčín, Ph.D.