



SCHÉMA ZS ZHLEDISKA BOZP

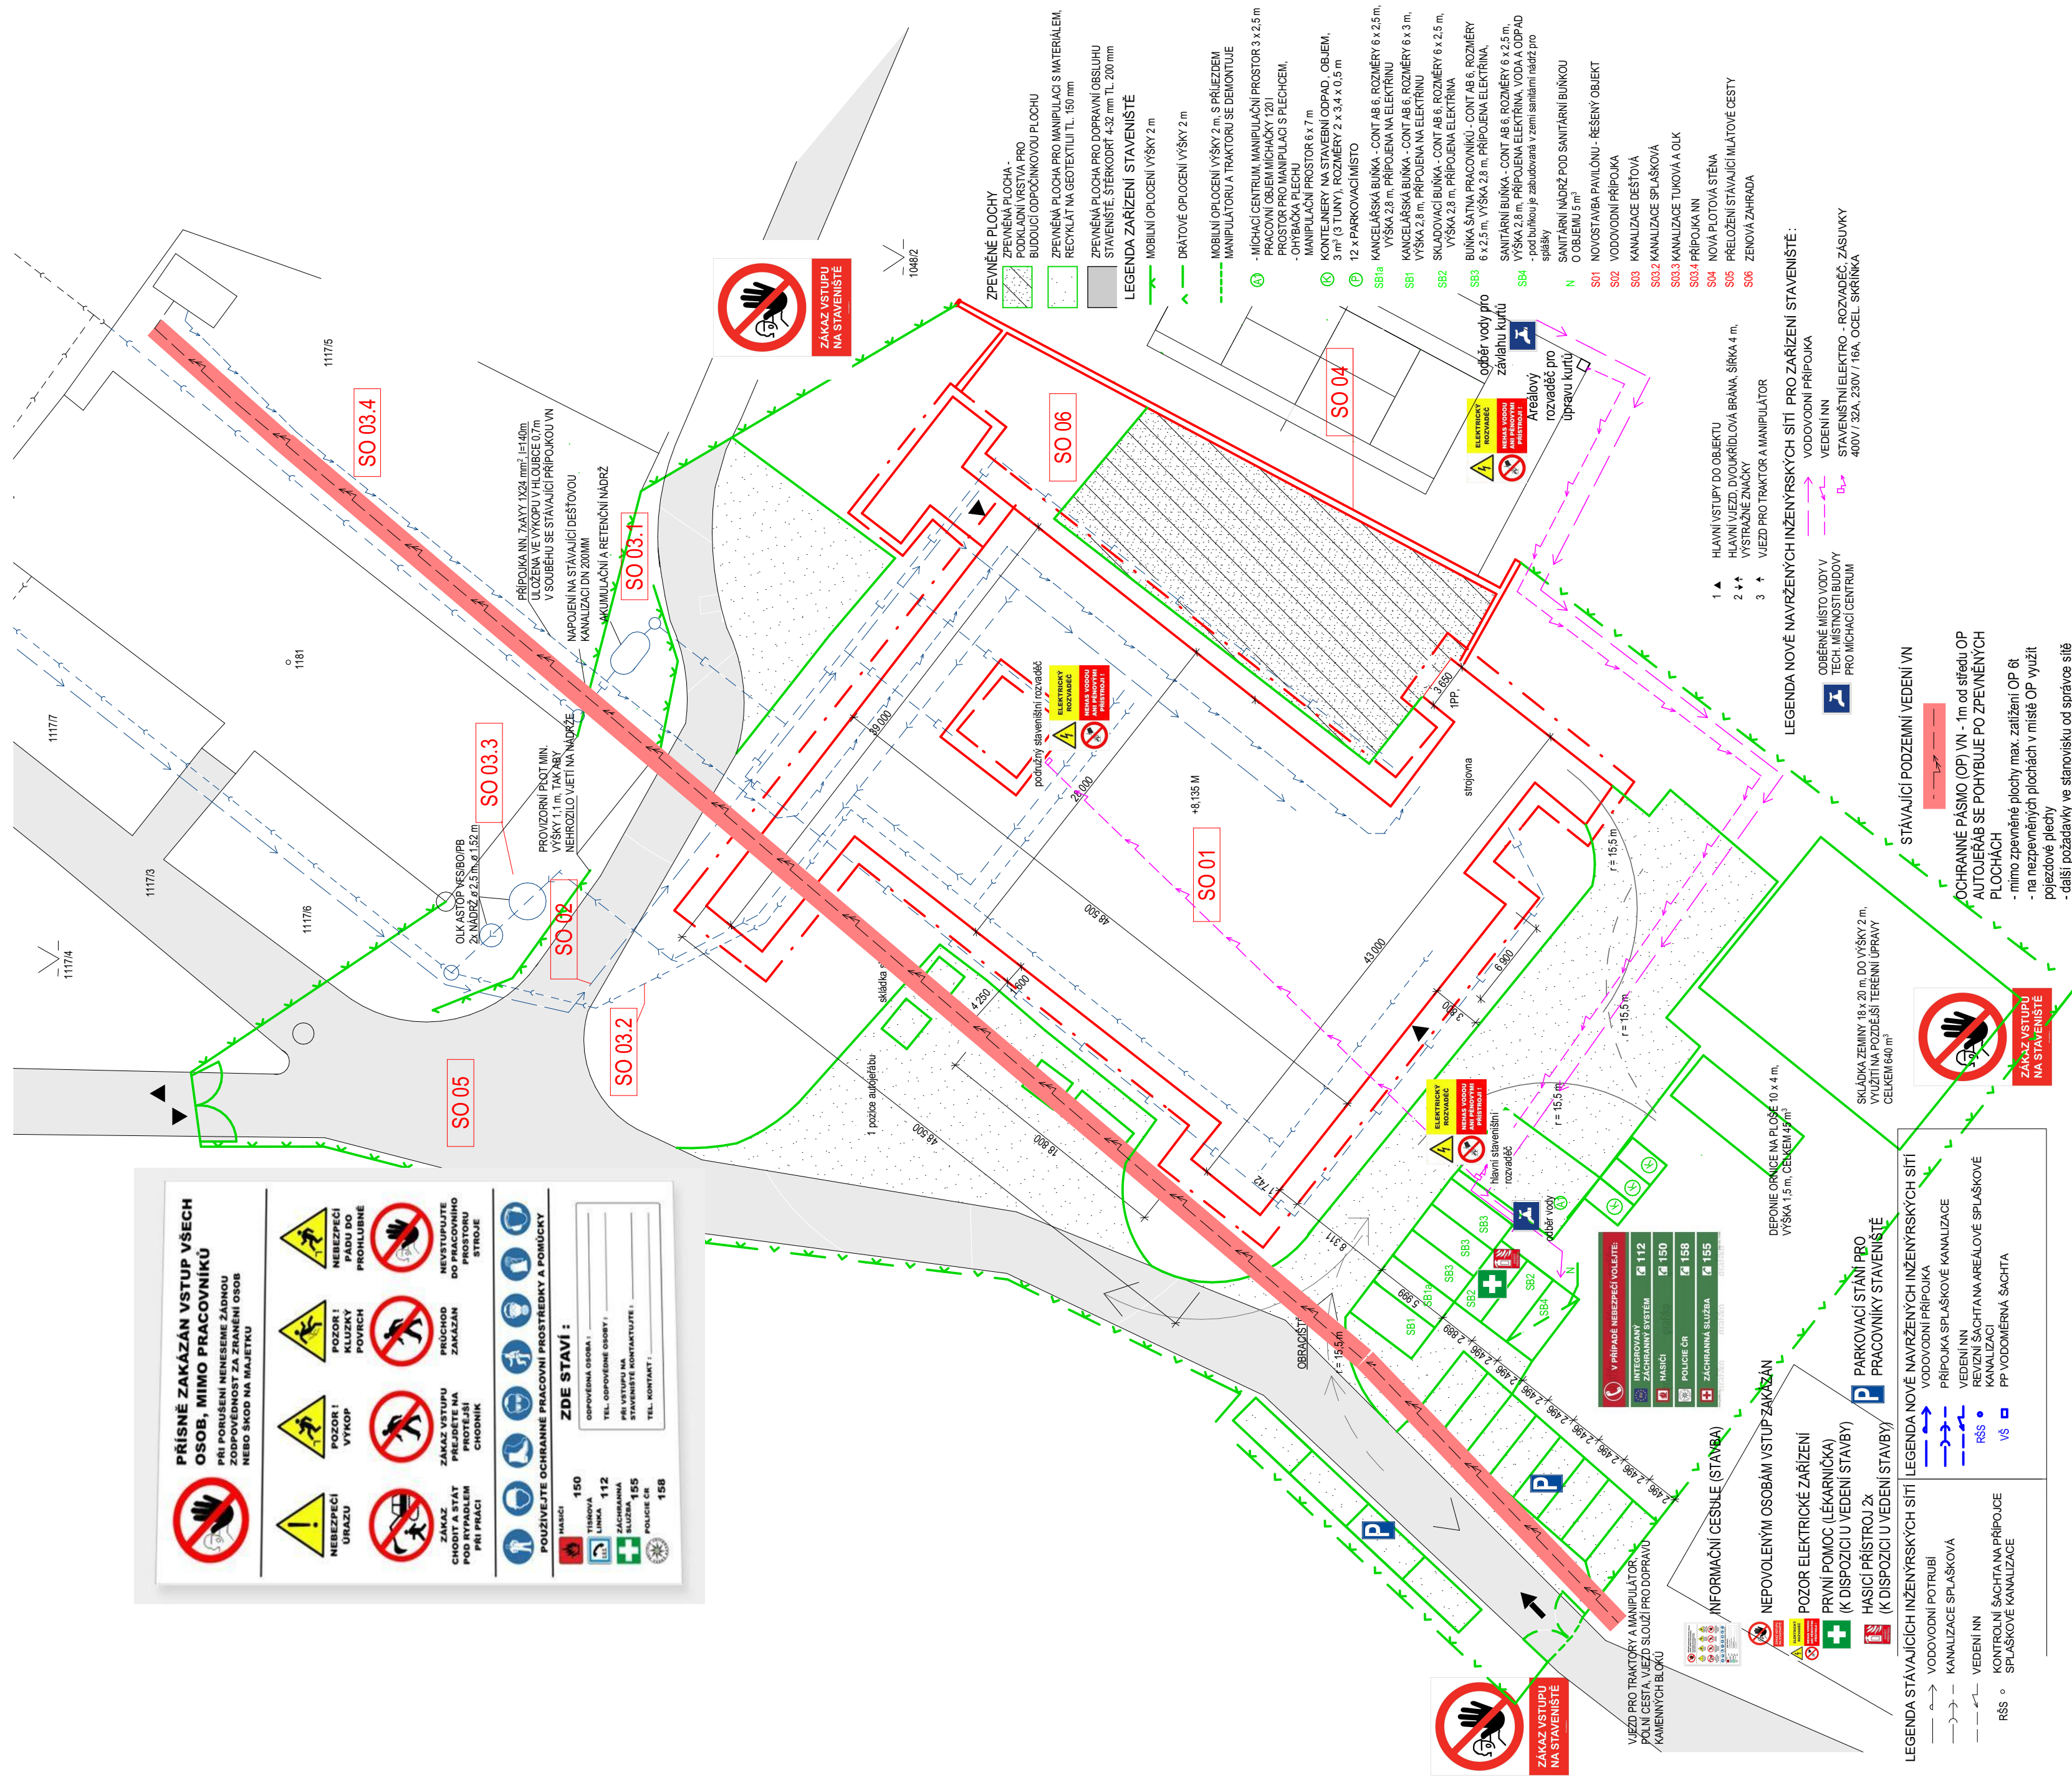

KONTROLOVALA:	VYPRACOVAL:		FAKULTA STAVEBNÍ technologie, mechanizace a řízení staveb	ústav
ING. JITKA VLČKOVÁ, Ph.D	Bc. Ondřej Lisý			
INVESTOR: ŠEW a.s., Ing. Petr Zampelner Regiový sady 38, Vinohrady 120 00 Praha 2	OKRES: PELHŘIMOV			
AKCE: Novostavba pavilonu Ayurvedské medicíny Resort Světla Kateřina, Počátky u Pelhřimova	DATUM: 10/2019 MĚŘÍTKO: - FORMÁT: A2 ROK: 2019/2020			
DRUH PRÁCE: DIPLOMOVÁ PRÁCE	NÁZEV: PŘÍLOHA BOŽP PLÁNU	ČÍSLO VÝKRESU: P.5		