


MANIPULACE SLOUPY 1NP
1:100

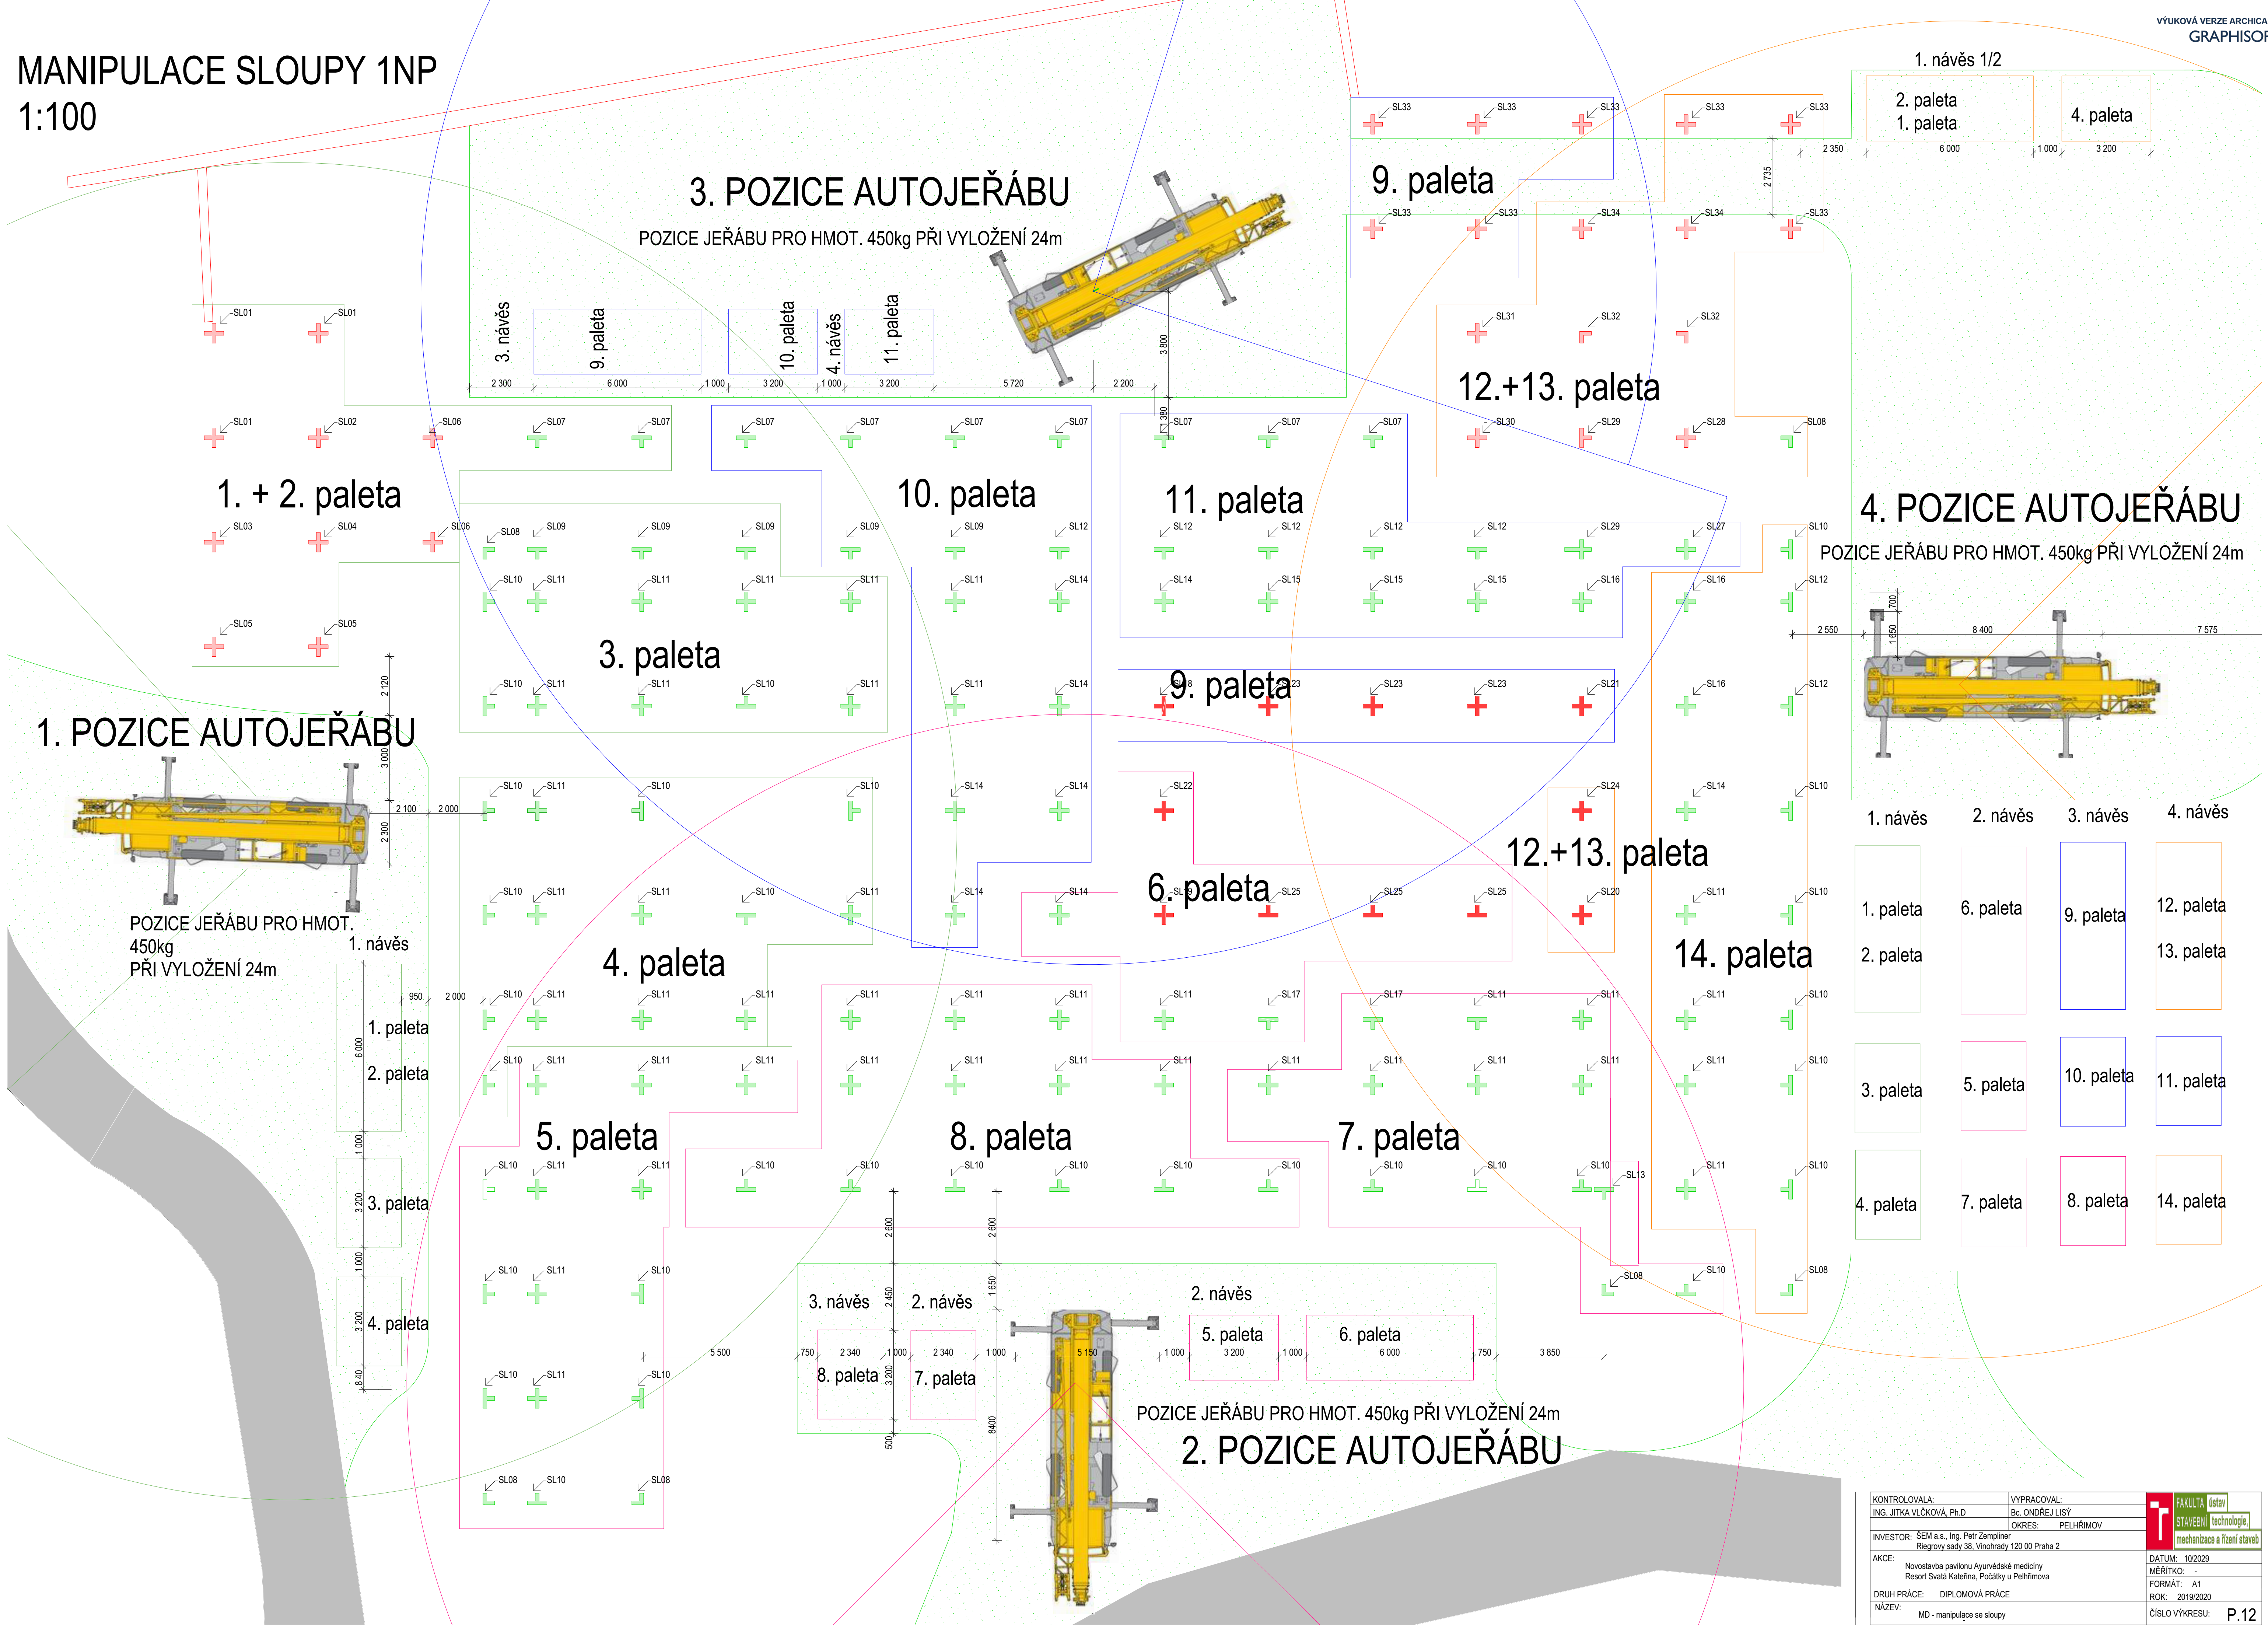

1. návěs	2. návěs	3. návěs	4. návěs
1. paleta	6. paleta	9. paleta	12. paleta
2. paleta			13. paleta
3. paleta	5. paleta	10. paleta	11. paleta
4. paleta	7. paleta	8. paleta	14. paleta

KONTROLOVALA: ING. JITKA VLČKOVÁ, Ph.D.	VYPRACOVAL: Bc. ONDŘEJ LISÝ	FAKULTA Ústav STAVEBNÍ technologie, mechanizace a řízení staveb
INVESTOR: ŠEM a.s., Ing. Petr Zempler Riegrový sady 38, Vinohrady 120 00 Praha 2	OKRES: PELHŘIMOV	
AKCE: Novostavba pavilonu Ayurvédské medicíny Resort Svátá Kateřina, Počátky u Pelhřimova	DATUM: 10/2029	MÉRITKO: -
DRUH PRÁCE: DIPLOMOVÁ PRÁCE	FORMÁT: A1	
NÁZEV: MD - manipulace se sloupy	ROK: 2019/2020	ČÍSLO VÝKRESU: P.12