



SITUACE VARIANT

M 1:5000

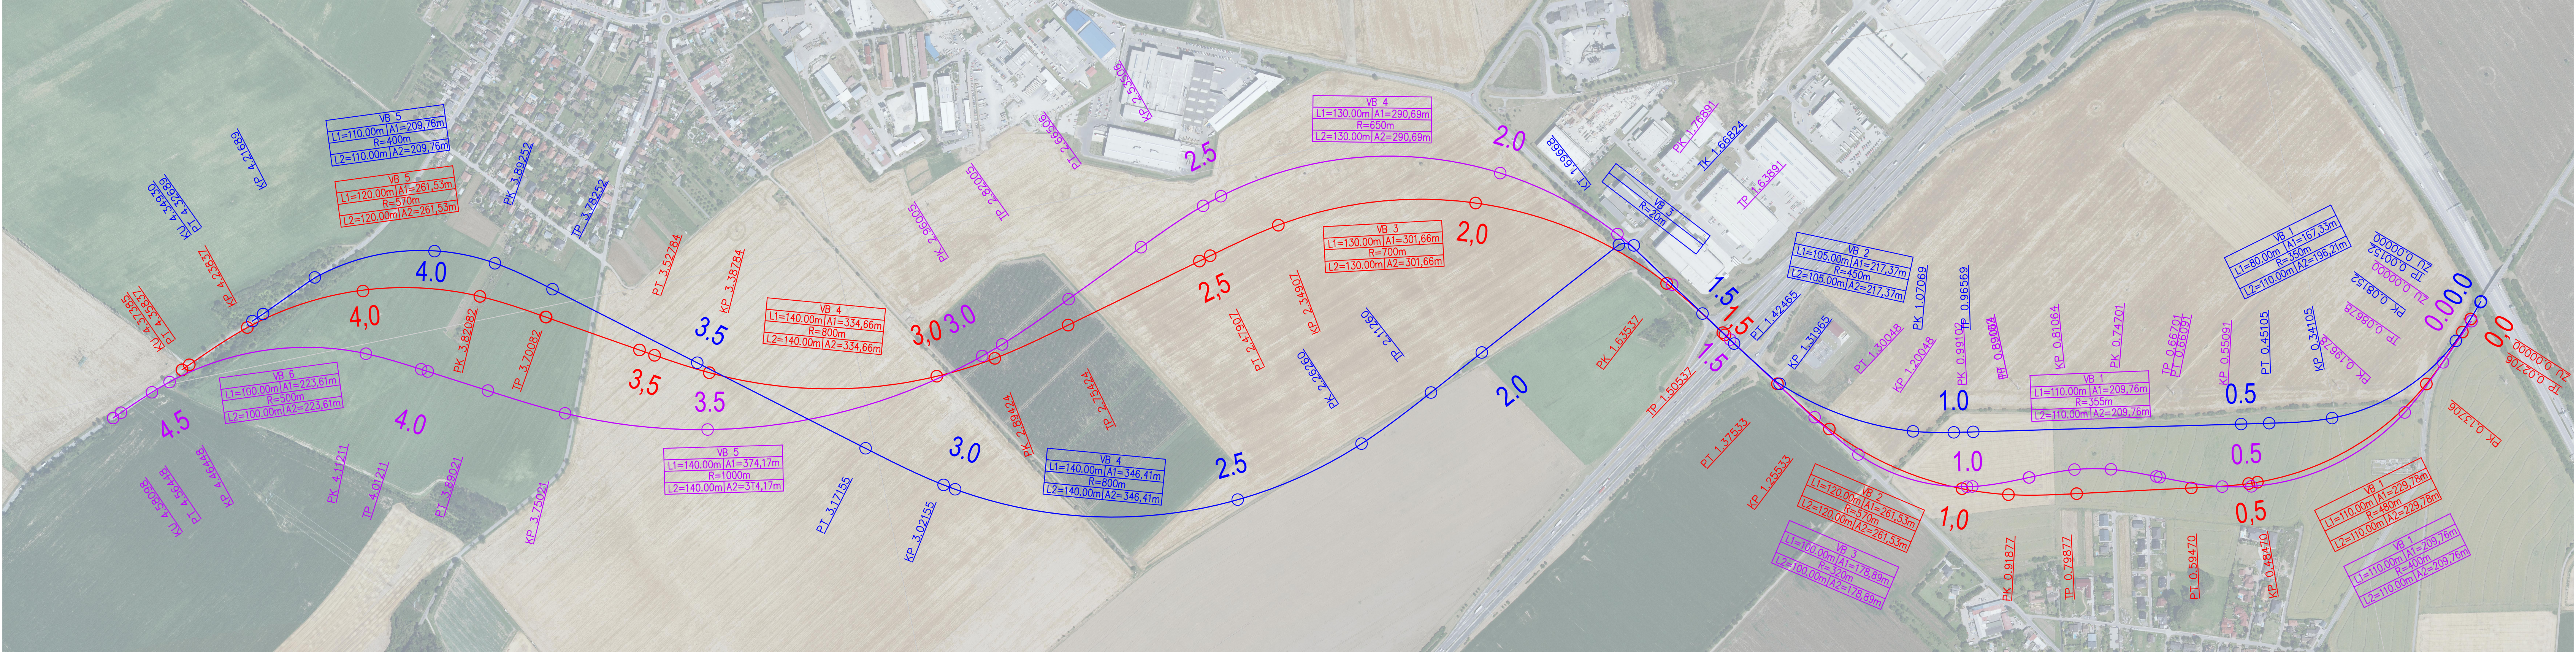

VARIANTA A
VARIANTA B
VARIANTA C

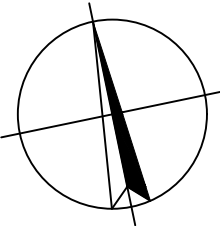

VÝŠKOVÝ SYSTÉM B.p.v. / SOUŘADNICOVÝ SYSTÉM JTSK

DRUH PRÁCE	BAKALÁŘSKÁ PRÁCE	
VYPRACOVAL	MARIE ZOUHAROVÁ	
VEDOUČÍ PRÁCE	Ing. MICHAL RADIMSKÝ, Ph.D.	
MÍSTO STAVBY	OLOMOUCKÝ KRAJ, OKRES OLOMOUČ k. ú. NEDVĚŽI [702358], HNĚVOTÍN [640158]	
NÁZEV STAVBY	VYHLEDÁVACÍ STUDIE OBCHATU OBCÍ NEDVĚŽI A HNĚVOTÍN	
ČÁST	B - VÝKRESY	
PŘÍLOHA	SITUACE VARIANT	

DATUM	05/2022
FORMÁT	1155x297
MĚŘÍTKO	1:5000
STUPEŇ PD	ST
Č. VÝKRESU	B.02

