



## M 1:5000

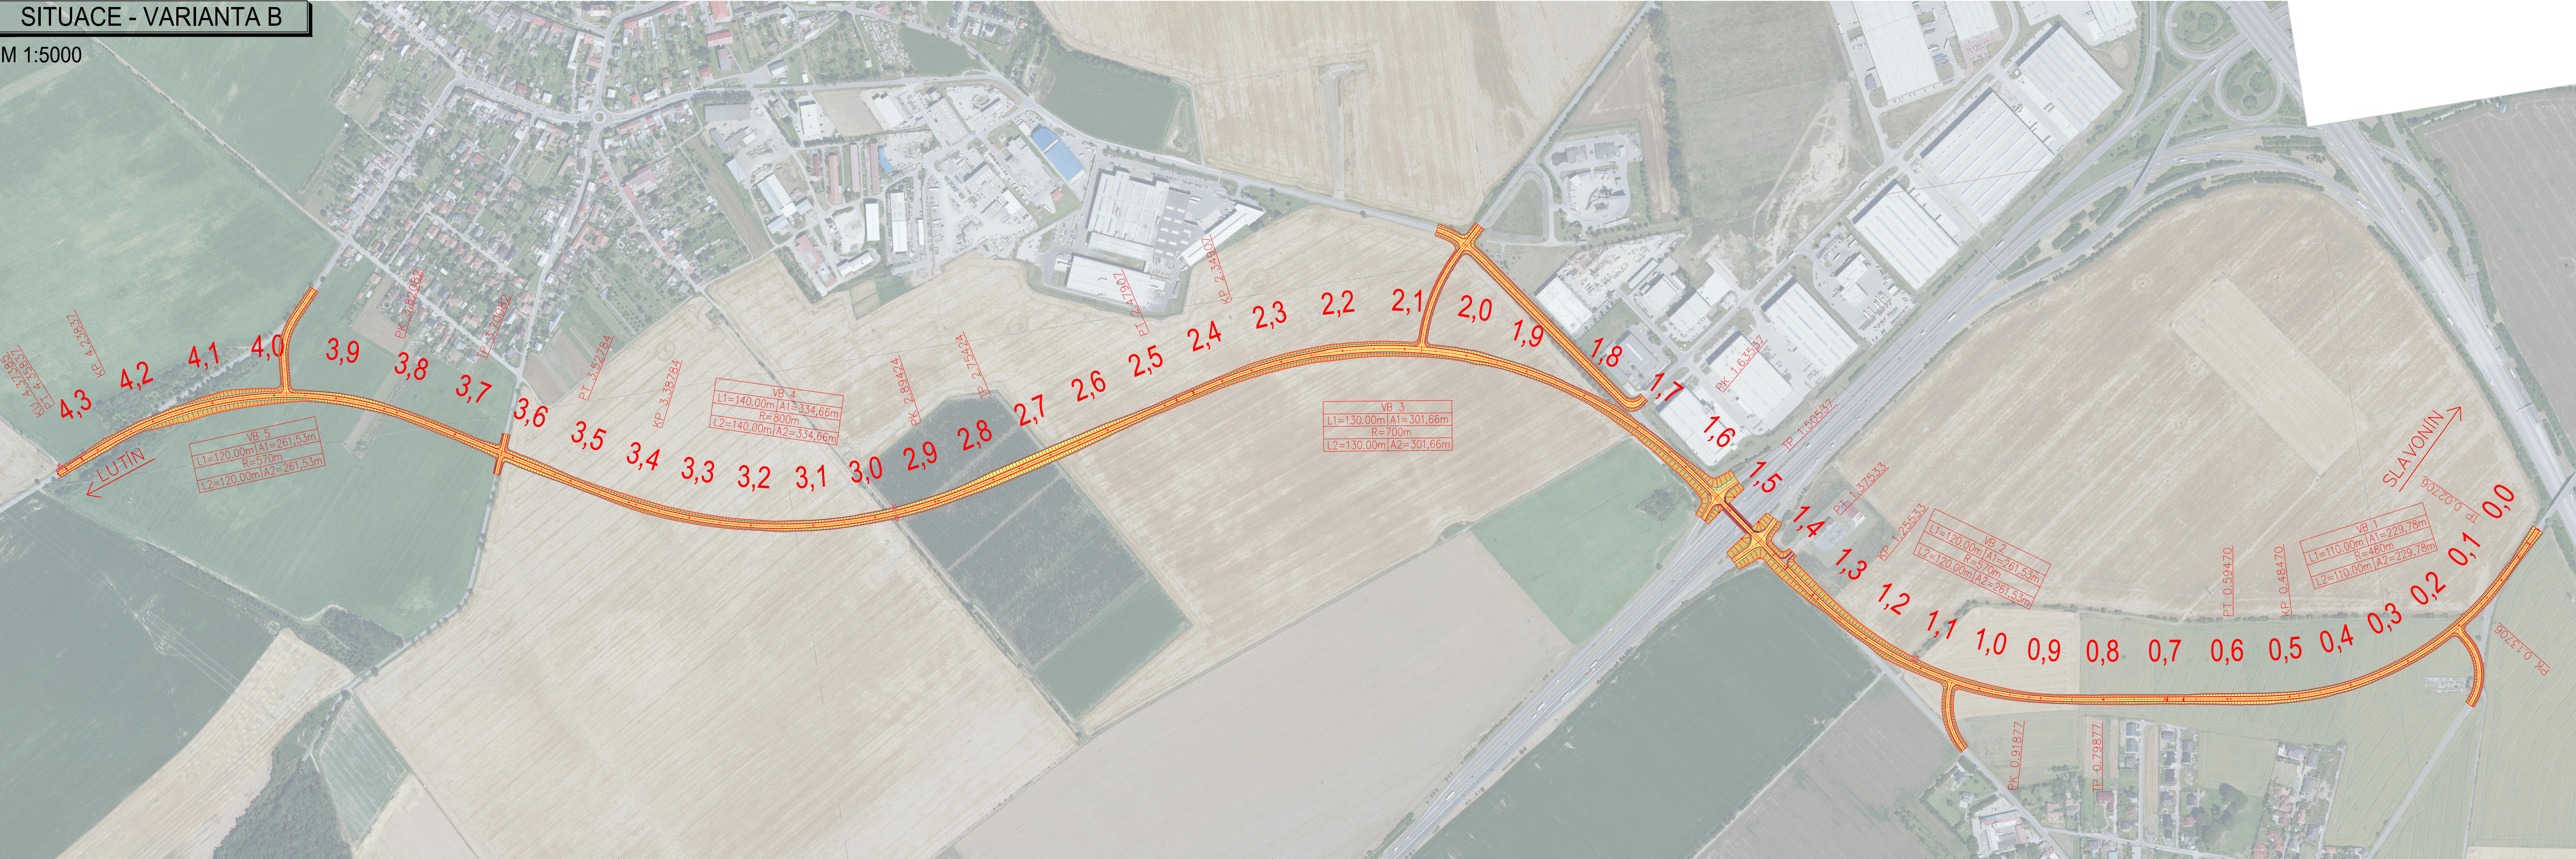

VÝŠKOVÝ SYSTÉM B.p.v. / SOUŘADNICOVÝ SYSTÉM JTSK

DRUH PRÁCE	BAKALÁŘSKÁ PRÁCE			
VYPRACOVAL	MARIE ZOUHAROVÁ			
VEDOUČÍ PRÁCE	Ing. MICHAL RADIMSKÝ, Ph.D.			
MÍSTO STAVBY	OLOMOUCKÝ KRAJ, OKRES OLOMOUC k. ú. NEDVĚŽI [702358], HNĚVOTÍN [640158]			
NÁZEV STAVBY	VYHLEDÁVACÍ STUDIE OBCHATU OBČI NEDVĚŽI A HNĚVOTÍN		DATUM	05/2022
ČÁST	B – VÝKRESY		FORMÁT	1050x297
			MĚŘÍTKO	1:5000
			STUPEŇ PD	ST
PŘÍLOHA	ORTOFOTO SITUACE - VARIANTA B		Č. VÝKRESU	B.03