


PODÉLNÝ PROFIL - VARIANTA A

M 1:5000/500

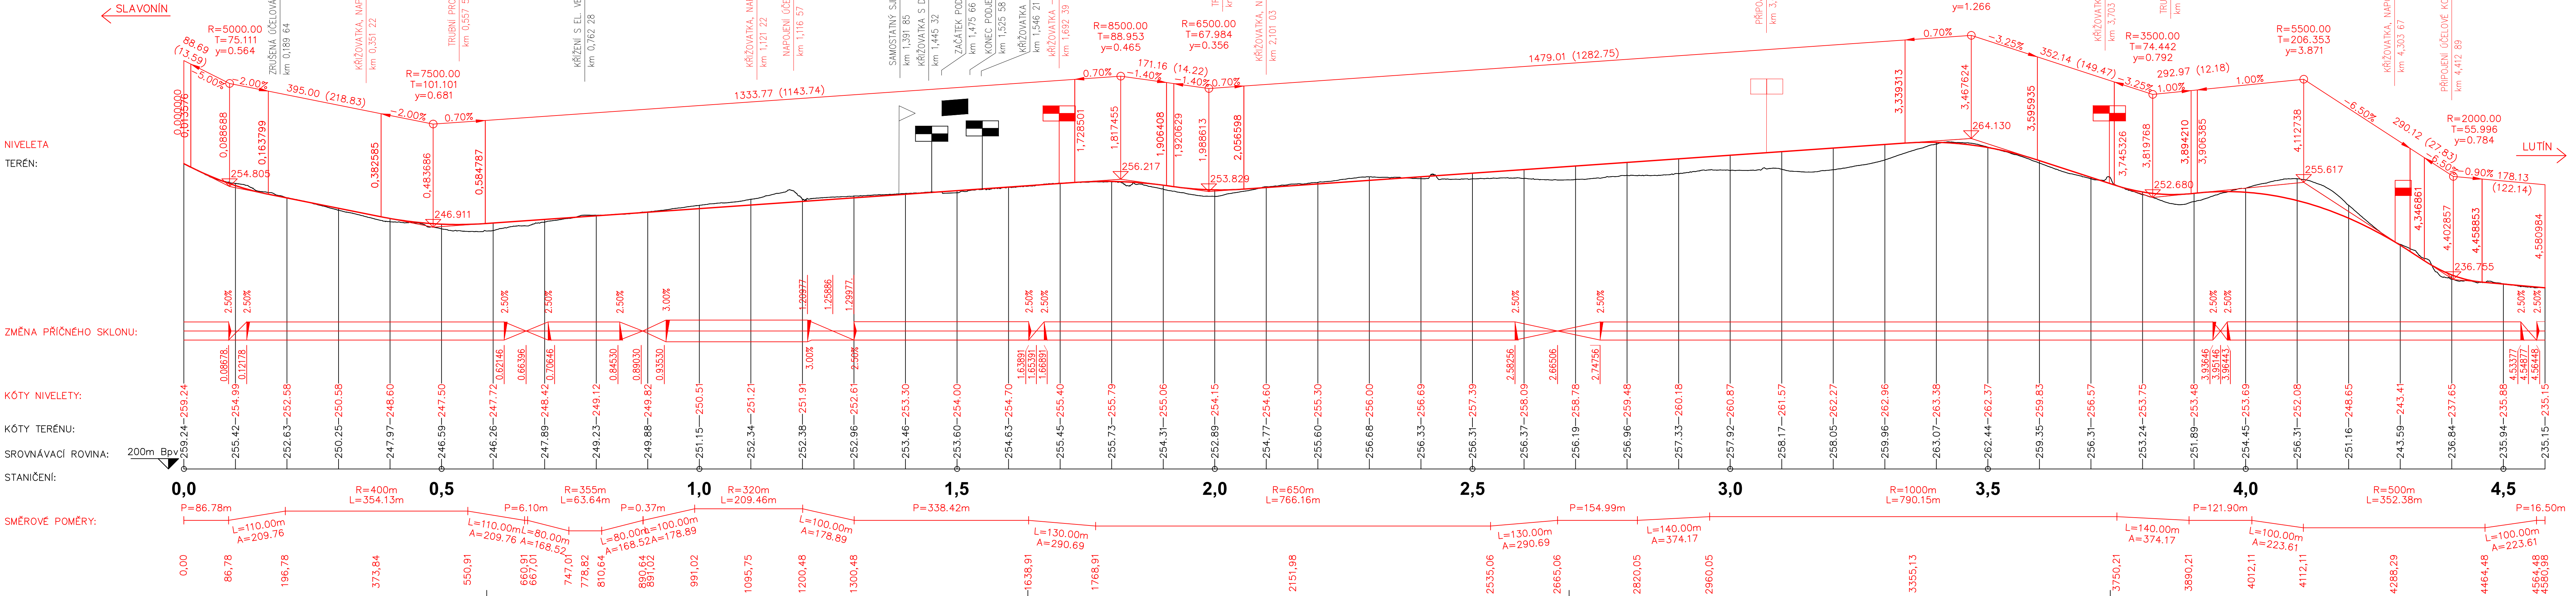

VÝŠKOVÝ SYSTÉM B.p.v. / SOUŘADNICOVÝ SYSTÉM JTSK

| | | |
|---------------|--|--|
| DRUH PRÁCE | BAKALÁŘSKÁ PRÁCE | |
| VYPRACOVAL | MARIE ZOUHAROVÁ | |
| VEDOUcí PRÁCE | Ing. MICHAL RADIMSKÝ, Ph.D. | |
| MÍSTO STAVBY | OLOMOUCKÝ KRAJ, OKRES OLOMOUC k. ú. NEDVĚZÍ [702358], HNĚVOTÍN [640158] | |
| NÁZEV STAVBY | VYHLEDÁVACÍ STUDIE OBCHATU OBCÍ NEDVĚZÍ A HNĚVOTÍN | |
| ČÁST | B - VÝKRESY | |
| PŘÍLOHA | PODÉLNÝ PROFIL VARIANTA A | |
| DATUM | 05/2022 | |
| FORMÁT | 1260x297 | |
| MĚŘÍTKO | 1:5000 | |
| STUPĚŇ PD | ST | |
| Č. VÝKRESU | B.06 | |

