

PODÉLNÝ PROFIL - VARIANTA C

M 1:5000/500

ZMĚNA PŘÍČNÉHO SKLONU:


KÓTY NIVELETY:

KÓTY TERÉNU:

SROVNÁVACÍ ROVINA:

STANIČENÍ:

SMĚROVÉ POMĚRY:

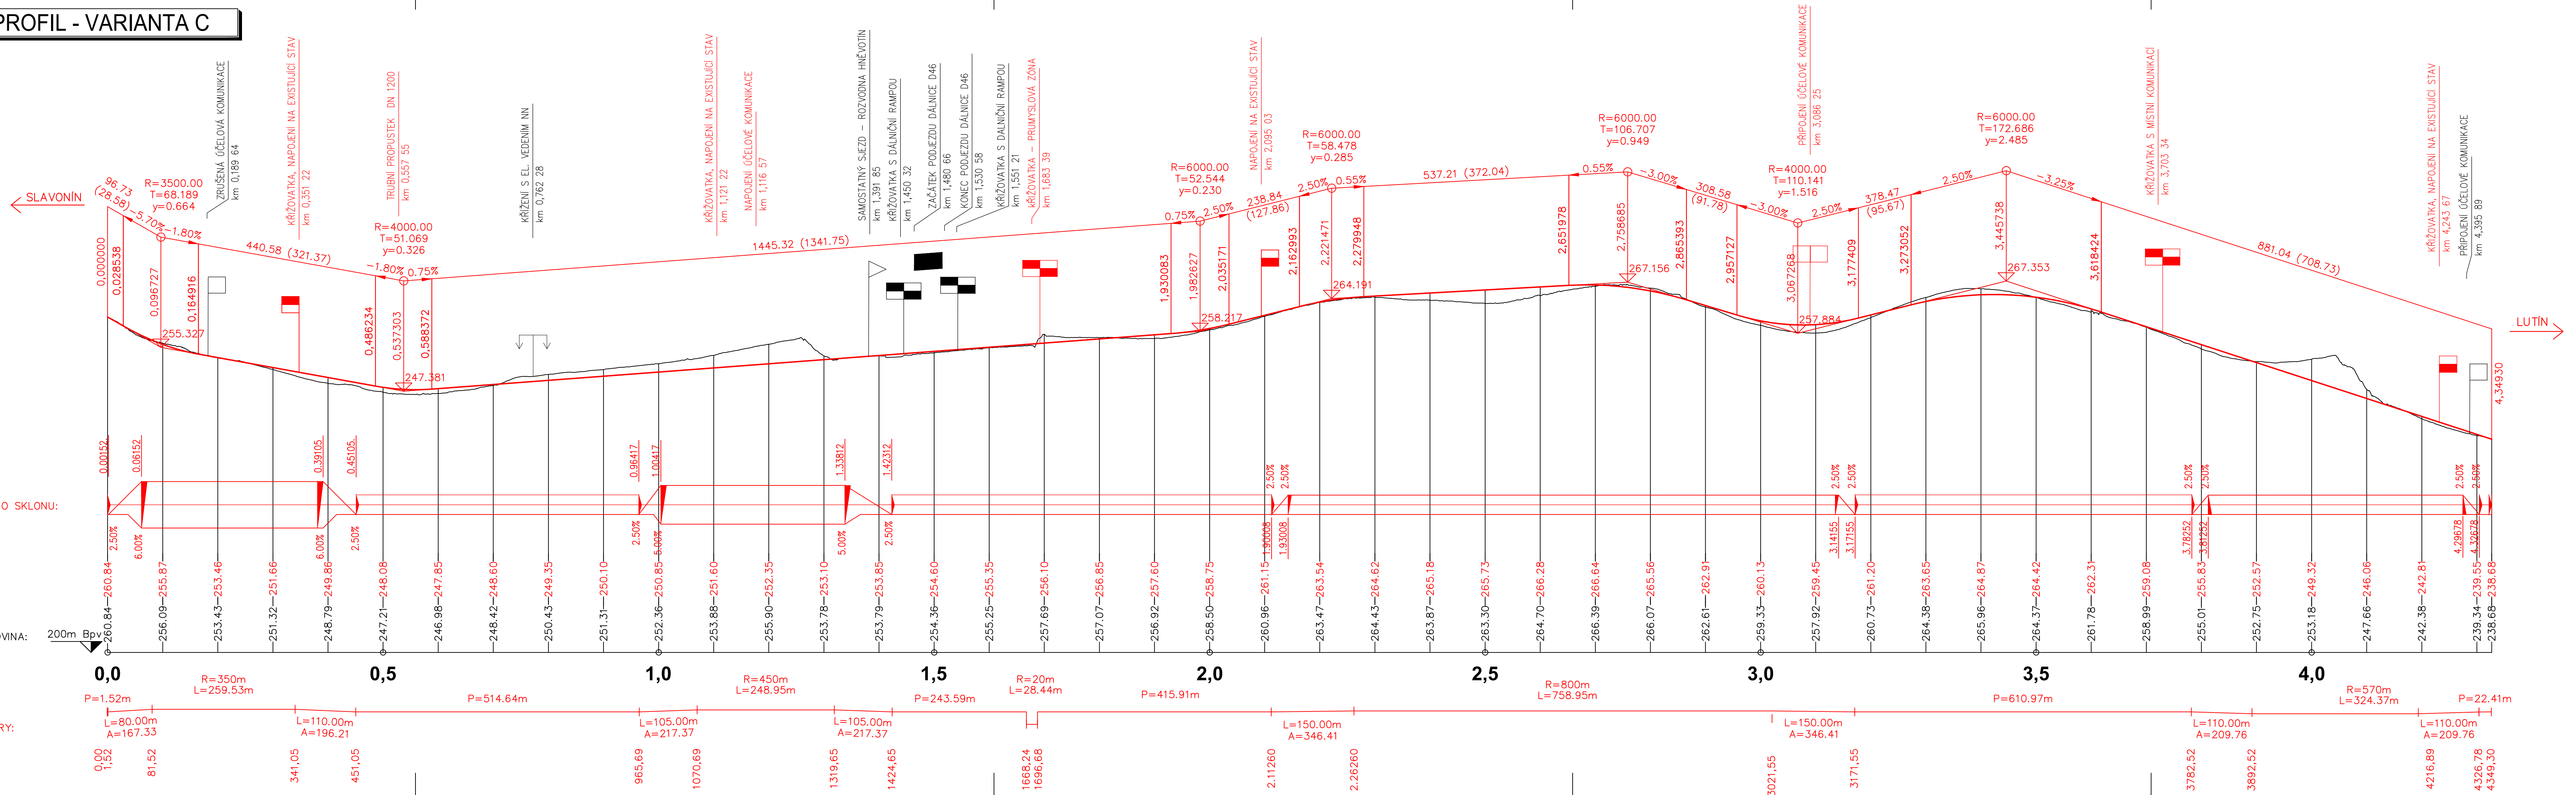

VÝŠKOVÝ SYSTÉM B.p.v. / SOUŘADNICOVÝ SYSTÉM JTSK

DRUH PRÁCE	BAKALÁŘSKÁ PRÁCE	
VYPRACOVAL	MARIE ZOUHAROVÁ	
VEDOUČÍ PRÁCE	Ing. MICHAL RADIMSKÝ, Ph.D.	
MÍSTO STAVBY	OLOMOUCKÝ KRAJ, OKRES OLOMOUC k. ú. NEDVĚZÍ [702358], HNĚVOTÍN [640158]	
NÁZEV STAVBY	VYHLEDÁVACÍ STUDIE OBCHATU OBCÍ NEDVĚZÍ A HNĚVOTÍN	
ČÁST	B - VÝKRESY	STUPĚŇ PD
PŘÍLOHA	PODÉLNÝ PROFIL VARIANTA C	Č. VÝKRESU
		B.07



DATUM	05/2022
FORMÁT	1260x297
MĚŘÍTKO	1:5000
STUPĚŇ PD	ST