




## LEGENDA MÍSTNOSTI

čís.	účel, místnost	počet m <sup>2</sup>	drhů podlahy	zn.	úpr. povrchu	poznámka
201	HALA	22,6	LAMINÁT	D	MAIBA	SOVL. UŠŤA
202	LOŽNICE	23,0	LAMINÁT	D	MAIBA	SOVL. UŠŤA
203	POKJ	25,2	LAMINÁT	D	MAIBA	SOVL. UŠŤA
204	ŠKŤNA	10,3	LAMINÁT	D	MAIBA	SOVL. UŠŤA
205	POKJ	18,8	LAMINÁT	D	MAIBA	SOVL. UŠŤA
206	KOPELNA	9,3	KERAM. DLAŽBA	E	MAIBA	KERAM. OKLAD NIZ
207	WC	4,0	KERAM. DLAŽBA	E	MAIBA	KERAM. OKLAD NIZ
208	POKJ PRO HOSTY	15,2	LAMINÁT	D	MAIBA	SOVL. UŠŤA
209	POKJ	23,0	LAMINÁT	D	MAIBA	SOVL. UŠŤA

## LEGENDA PŘEKLADŮ

QZL	POPS	ROZMĚRY	KUSY
P1	BSH-NSI NOSNIK	140x200x1800	2
P2	BSH-NSI NOSNIK	140x200x1100	1
P3	BSH-NSI NOSNIK	140x200x2350	1
P4	BSH-NSI NOSNIK	140x200x2500	1
P5	BSH-NSI NOSNIK	140x200x3100	3
P6	BSH-NSI NOSNIK	140x200x3000	4

## LEGENDA MATERIALŪ

	STĚNOVÉ PANELE CLT (CROSS LAMINATED TIMBER) C5s ŘÍDLY 624 TL. 140 mm
	Z INTERIERU OPLÁŠTĚNÝ SÁDROKARTONOVÝMI DESKAMI KNAUF 12,5mm
	SÁDROKARTONOVÁ ČLÍČKOVÁ STĚNA KNAUF W112 TL. 150 mm OPLÁŠTĚNÁ DESKAMI KNAUF WHITE 12,5mm. V PROSTORECH SE ZVÝŠENOU VLHKOUSTÍ (KUCHYŇSKÝ KOUT, PRÁČE) VYUŽITÍM VODOTĚSNÉHO KRYTÍ




~~~~~

 JEDNOPRŮDUCHOVÝ KOMINOVÝ SYSTÉM SCHIEDEL ABSOLUT 36/36



## POZNÁMKA

- OTVORY S NEVYJAZNENÝM PŘEKLOM BUDOU VYKŮZANÝ DO PLNĚNÍ PANELU, NADPRAŽÍ OTVORU BUDE TROJENOU NEPŘEJÍDEJÍCÍM PANELEM
- V ULOŽENÍ BUDE POD PŘEKLAD ULOŽENA OCELOVÁ DESKA PRO SNÍŽENÍ SMYKOVÝCH NÁPĚTÍ
- PANELE STĚN BUDOU ZAŠTIŠENY UHELNÍKY BOVA=NAL 05-23 DO STROPNÍCH PANELEŮ
- VEŠKÉ ŠKOTÉ SPOLÉ PANELE BUDOU DOPLNĚNY PRŮZORYMI TĚSNÍCIMI PROVAZCI (VIZ DETAIL B), ŠKOTÉ PANELEŮ OBVODOVÝCH STĚN BUDOU Z EXTERIÉRU DOPLNĚNY IZOLAČNÍMI PÁSKAMI
- SPOLÉNY NOSNÍKŮ TVOŘÍCÍ PŘEKLAD NAD ROHOVÝM OKNEM Z10 BUDE PROVĚDENO POMOCÍ SPOJOVACÍHO TRÁMEJU BOVA=NAL BV/KH11-41) O ROZMĚRECH 140x200 mm OSÁZENÝHO NA NOSNÍK P4 POMOCÍ HŘEBÍKŮ BV/KH 44 mm, DO TOHOTO TRÁMEJU BUDE ULOŽEN NOSNÍK P3, KTERÝ BUDE ZAŠTIŠEN HŘEBÍKY BV/KH 44 mm
- 1 – ŠKOT PŘEDSTĚNA KNAUF W626 O VÝŠCE 1200 mm S DVOUSTRANÝM OPLÁŠTĚNÍM DESKAMI KNAUF GREEN 12,5 mm Z CW PROFILU 100 mm (CELKOVÁ TL. PŘEDSTĚNY JE 150 mm)
- 2 – GEBERIT DUOFIX PRO ZAVĚŠENÍ WC S NÁDRŽKOU SÍLA 12 cm
- 3 – OPLÁŠTĚNÍ ODVĚTRÁVACÍHO POTRUBÍ KANALIZACE DÍLTO POMOCÍ ŠKOT DESK KNAUF GREEN 12,5 mm VE DVOU VRSTVÁCH
- 4 – ŠKOT PŘEDSTĚNA KNAUF W626 O VÝŠCE 600 mm S DVOUSTRANÝM OPLÁŠTĚNÍM DESKAMI KNAUF GREEN 12,5 mm Z CW PROFILU 75 mm (CELKOVÁ TL. PŘEDSTĚNY JE 100 mm)
- 5 – SNÍŽENÁ STĚNA Z CLT PANELU TL. 140 mm O VÝŠCE 1000 mm TVOŘÍCÍ ZABRÁDÍ SCHODIŠŤOVÉHO PROSTORU
- 6 – VŘETENOVÁ STĚNA Z CLT PANELU TL. 140 mm NESOUD SCHODIŠŤOVÉ RAмена, V HORNÍ ČÁSTI ZKOSĚNA DO VÝŠKY 1000 mm NAD GROVERŮM STUPNĚM VÝSTUPNÍHO RAमेंE
- 7 – PŮDNI SCHODY MINKA EURO TREND PROFIL O VELIKOSTI OTVORU 1200x600 mm (ŠIPKA ZNAČÍ SMĚR VÝSUNU SCHODŮ)

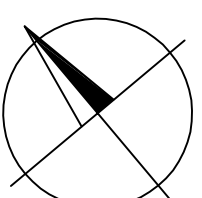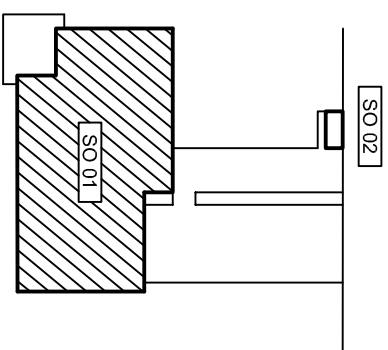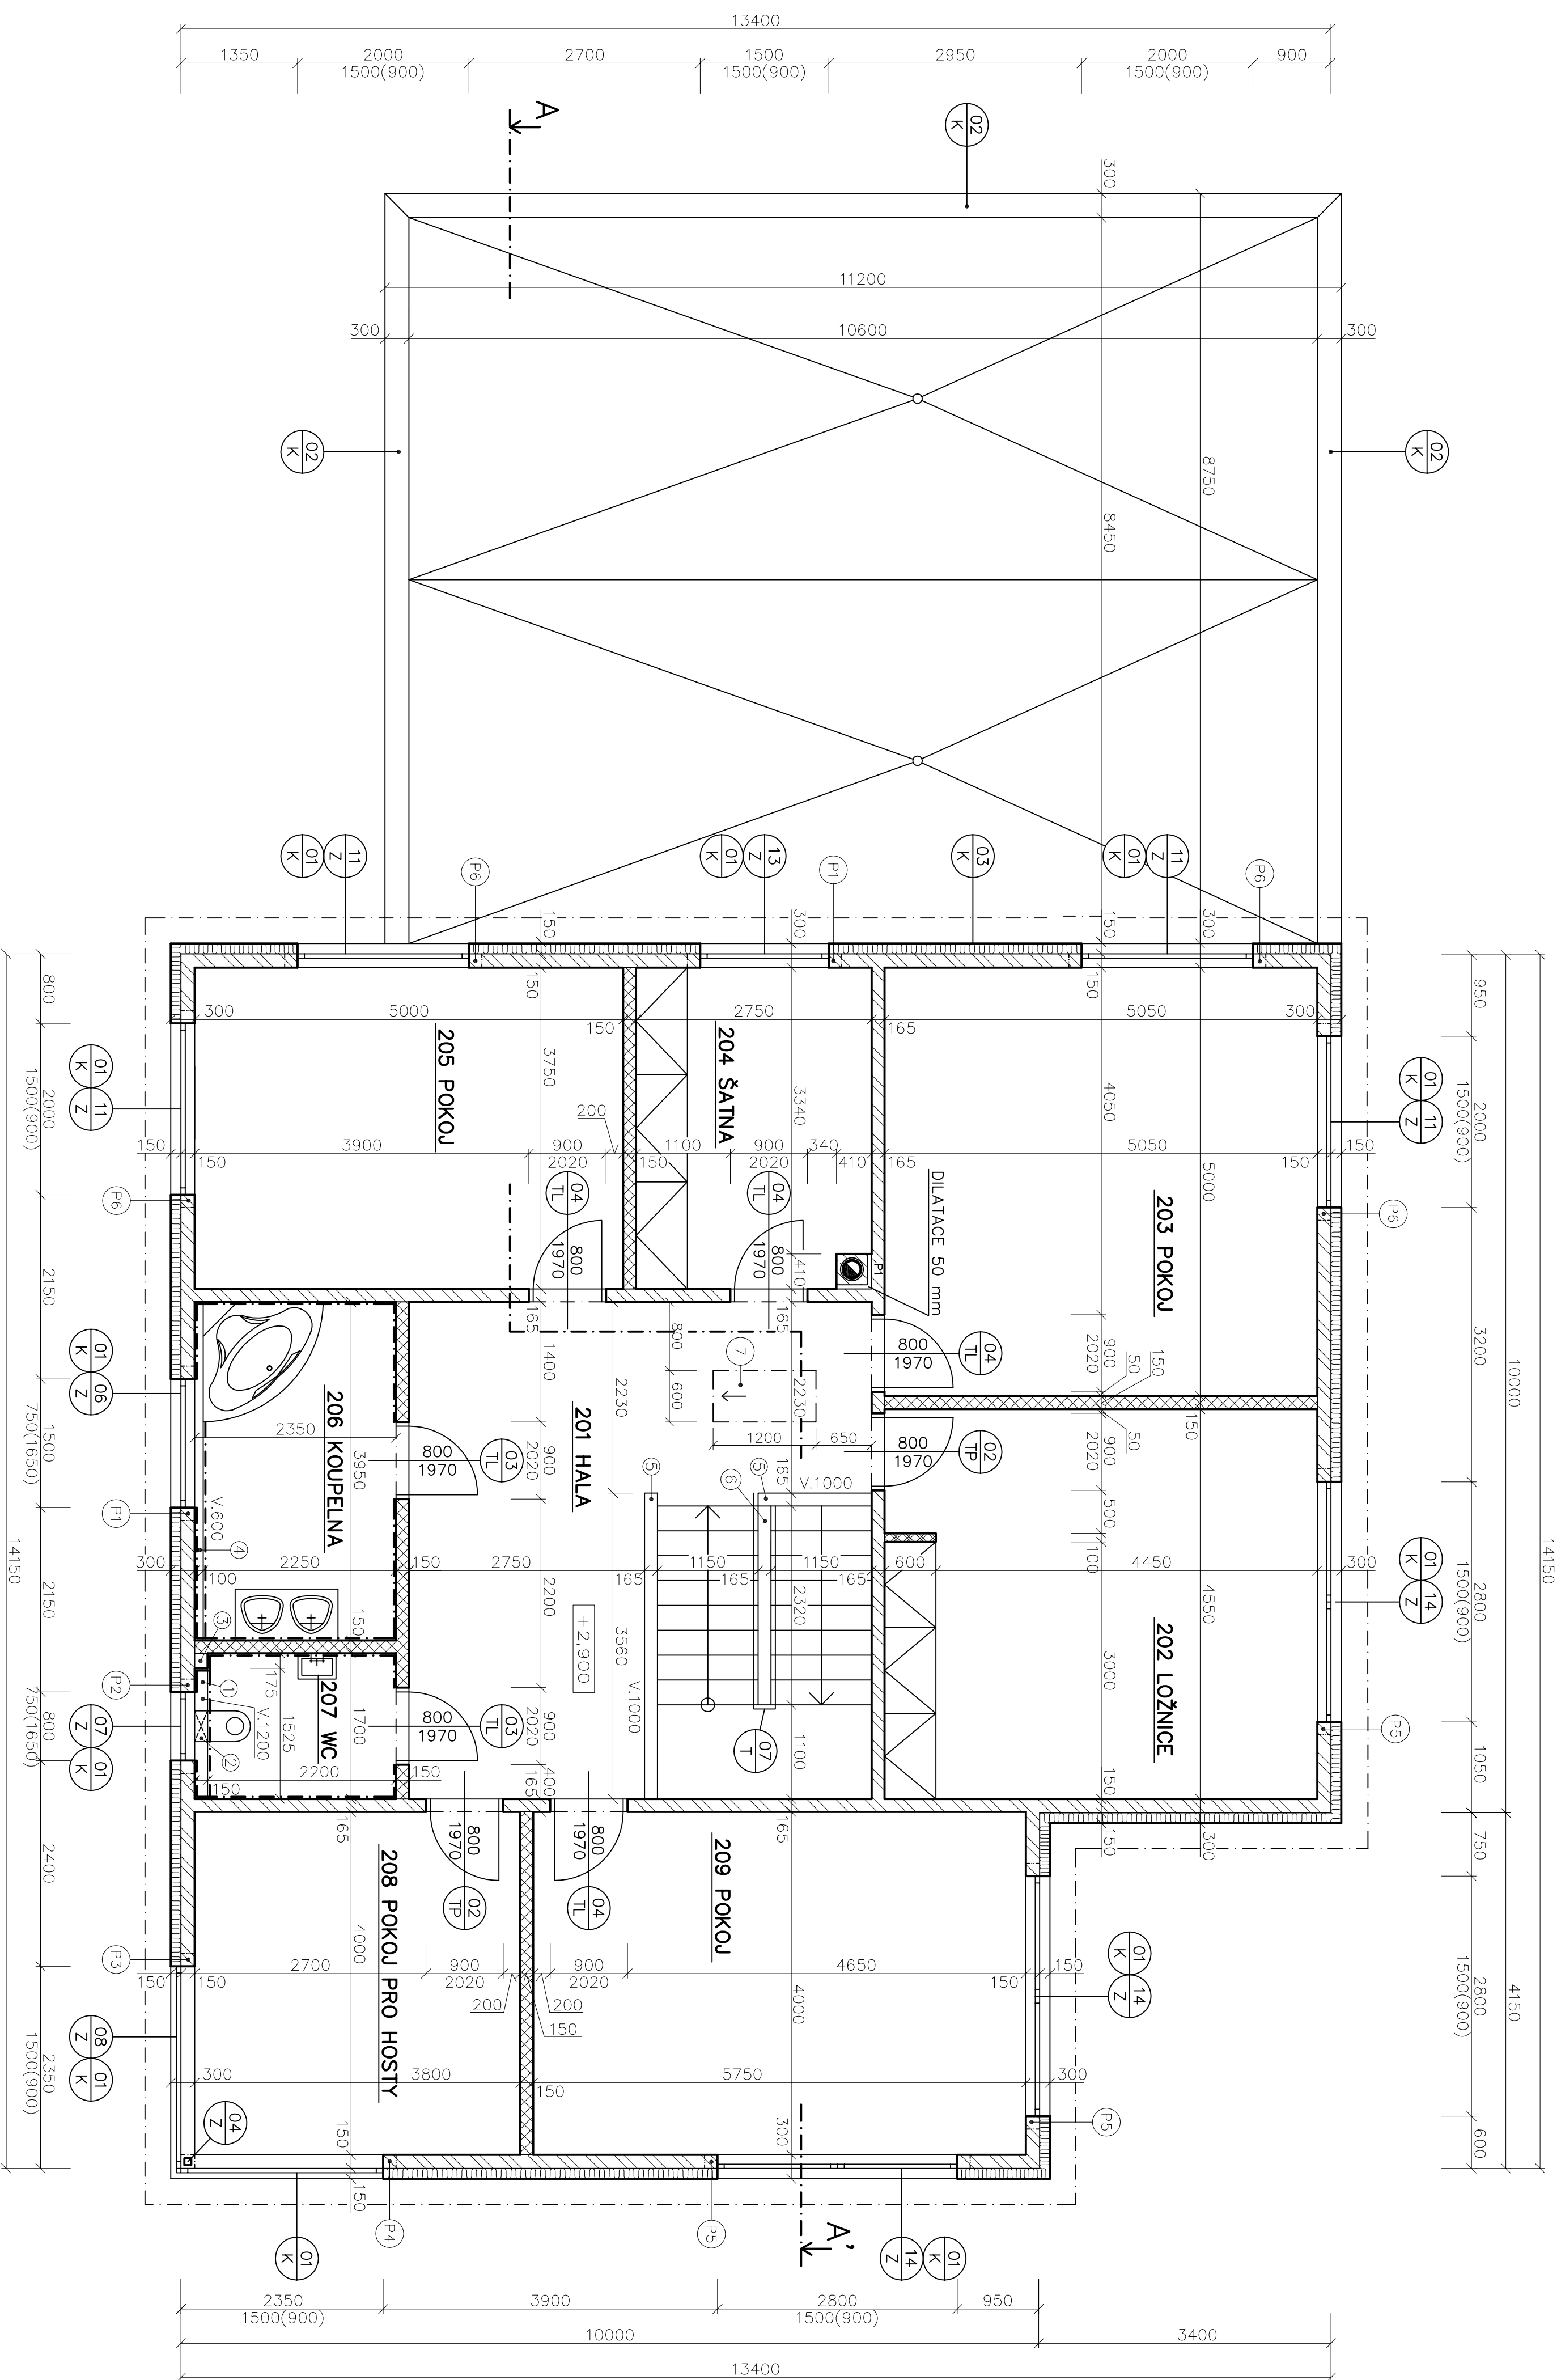

0,000 = 285,15 m n.m., B.p.v. / SOUŘADNICOVÝ SYSTÉM S-JTSK

[illegible]