




Parter s okolím a 2NP:

1NP

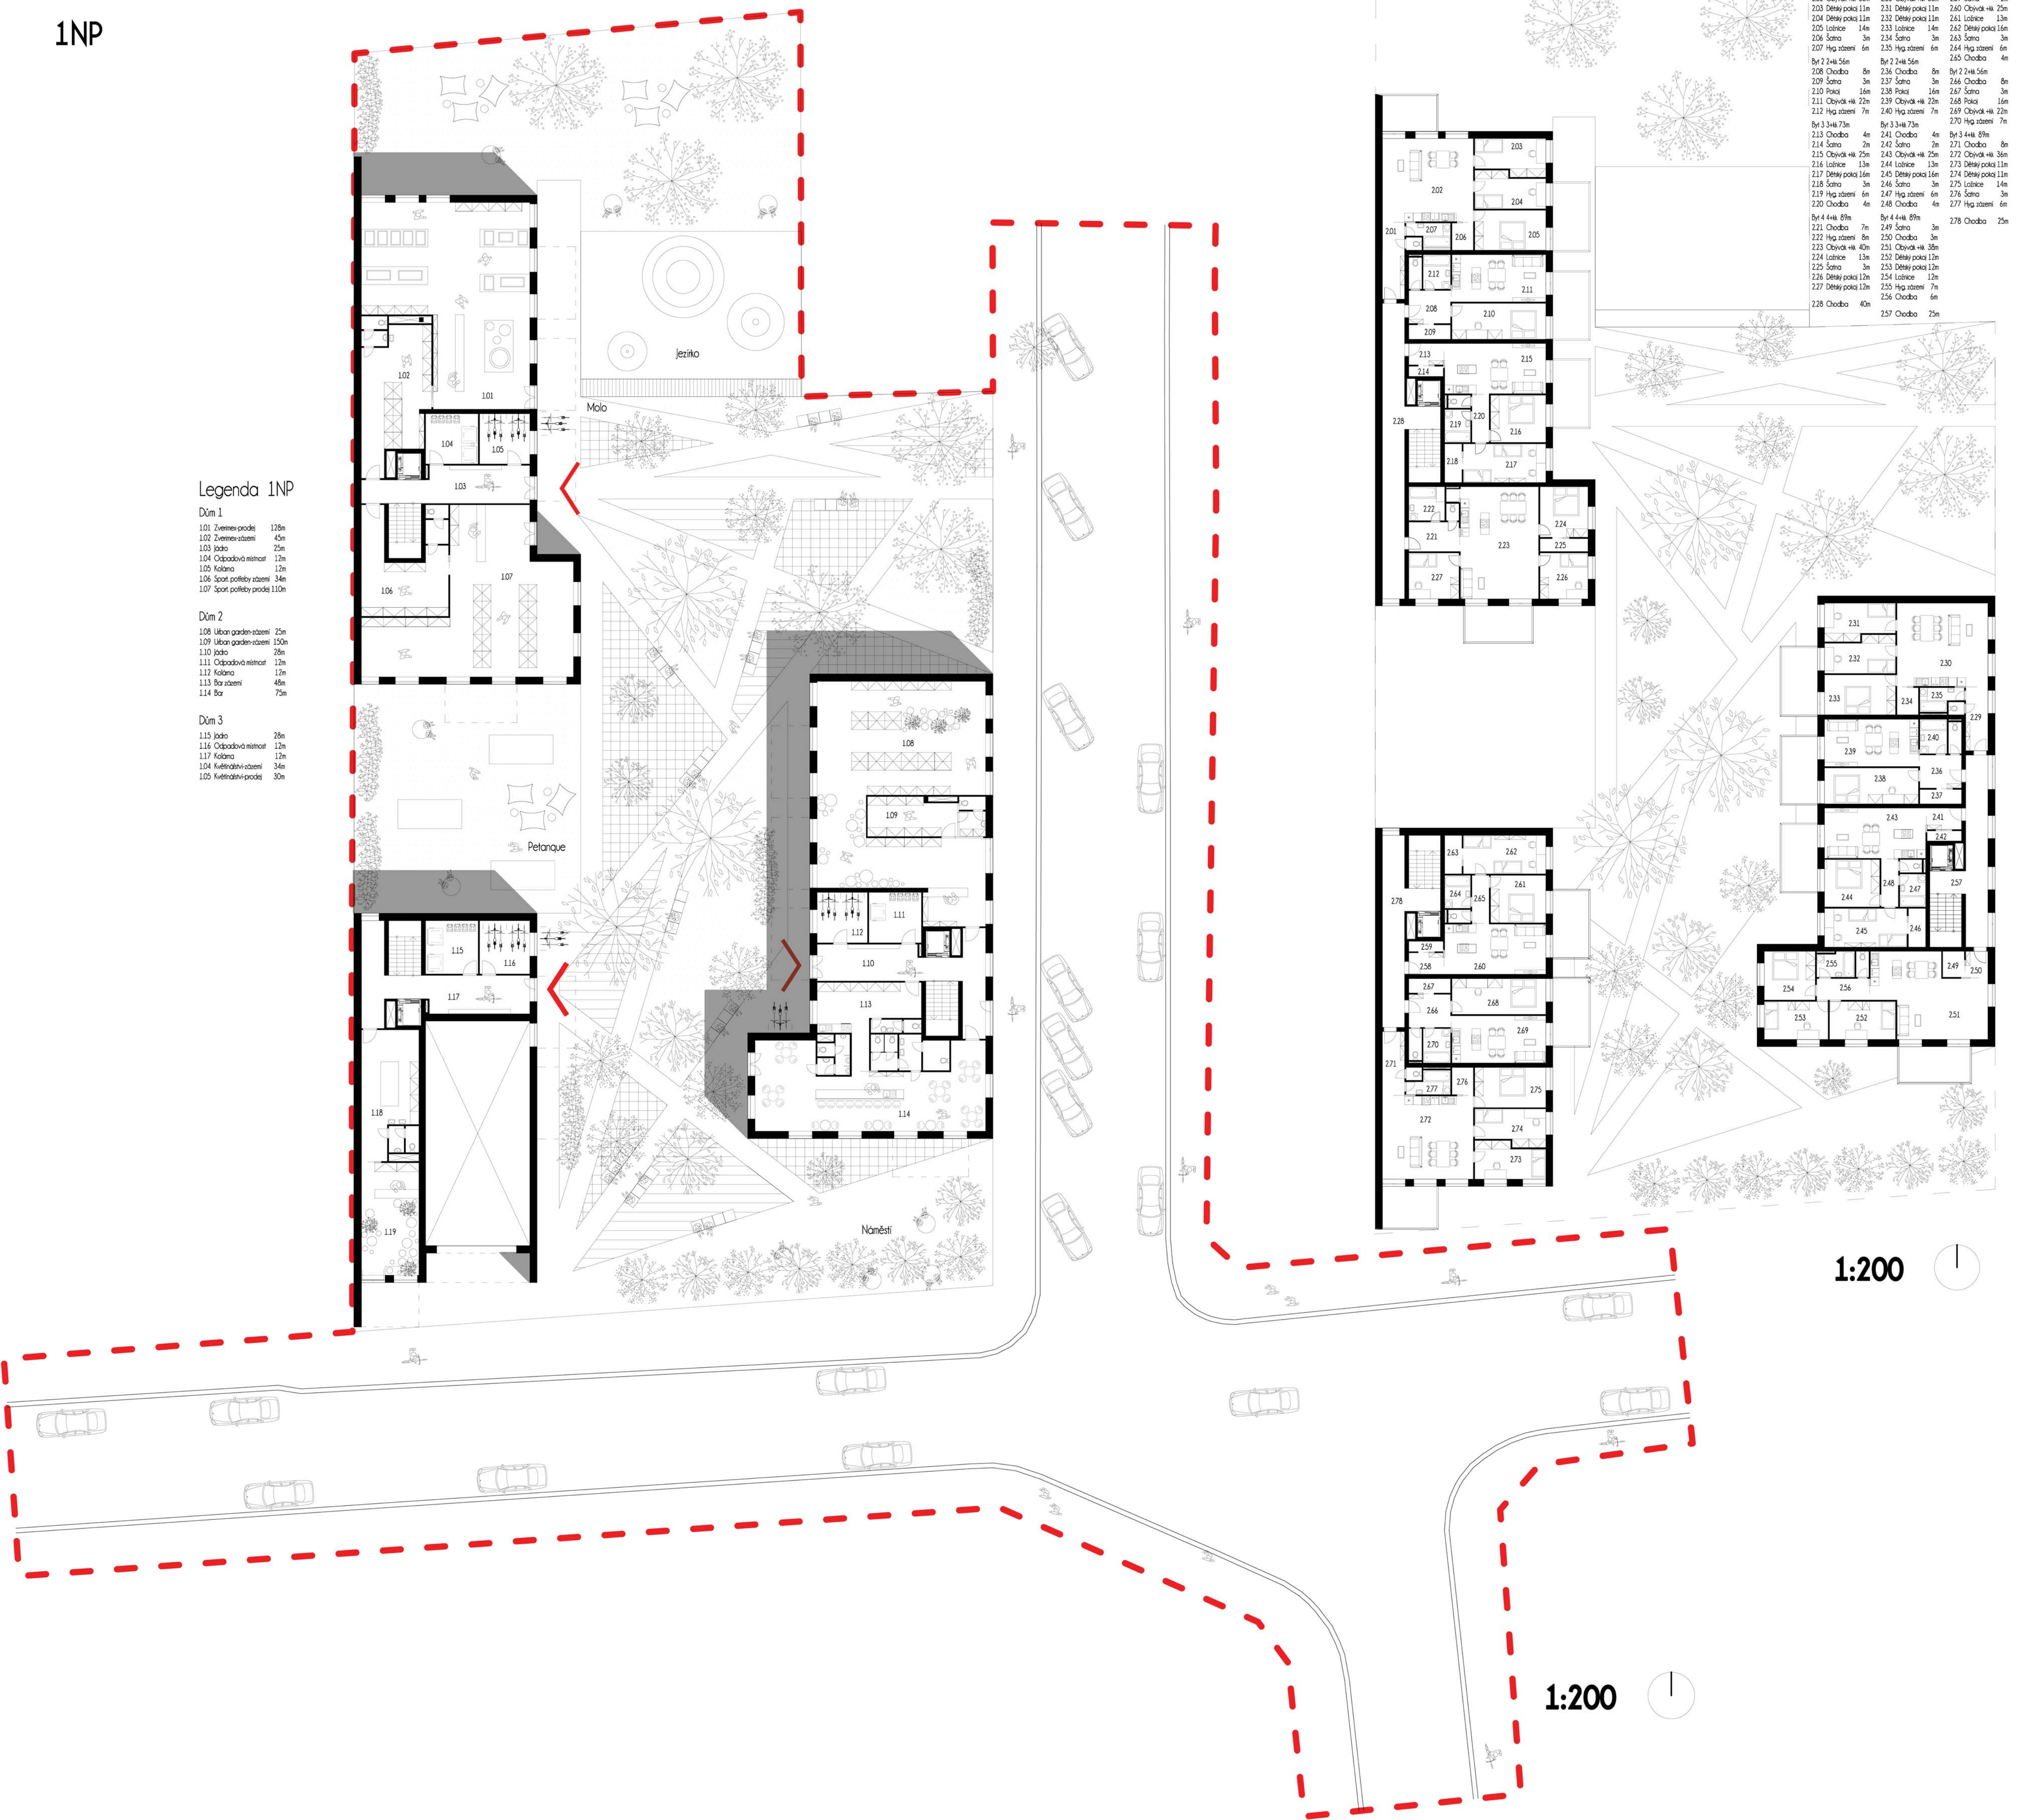

Nové na Staré board 2