


Ostatní podlaží:


3NP

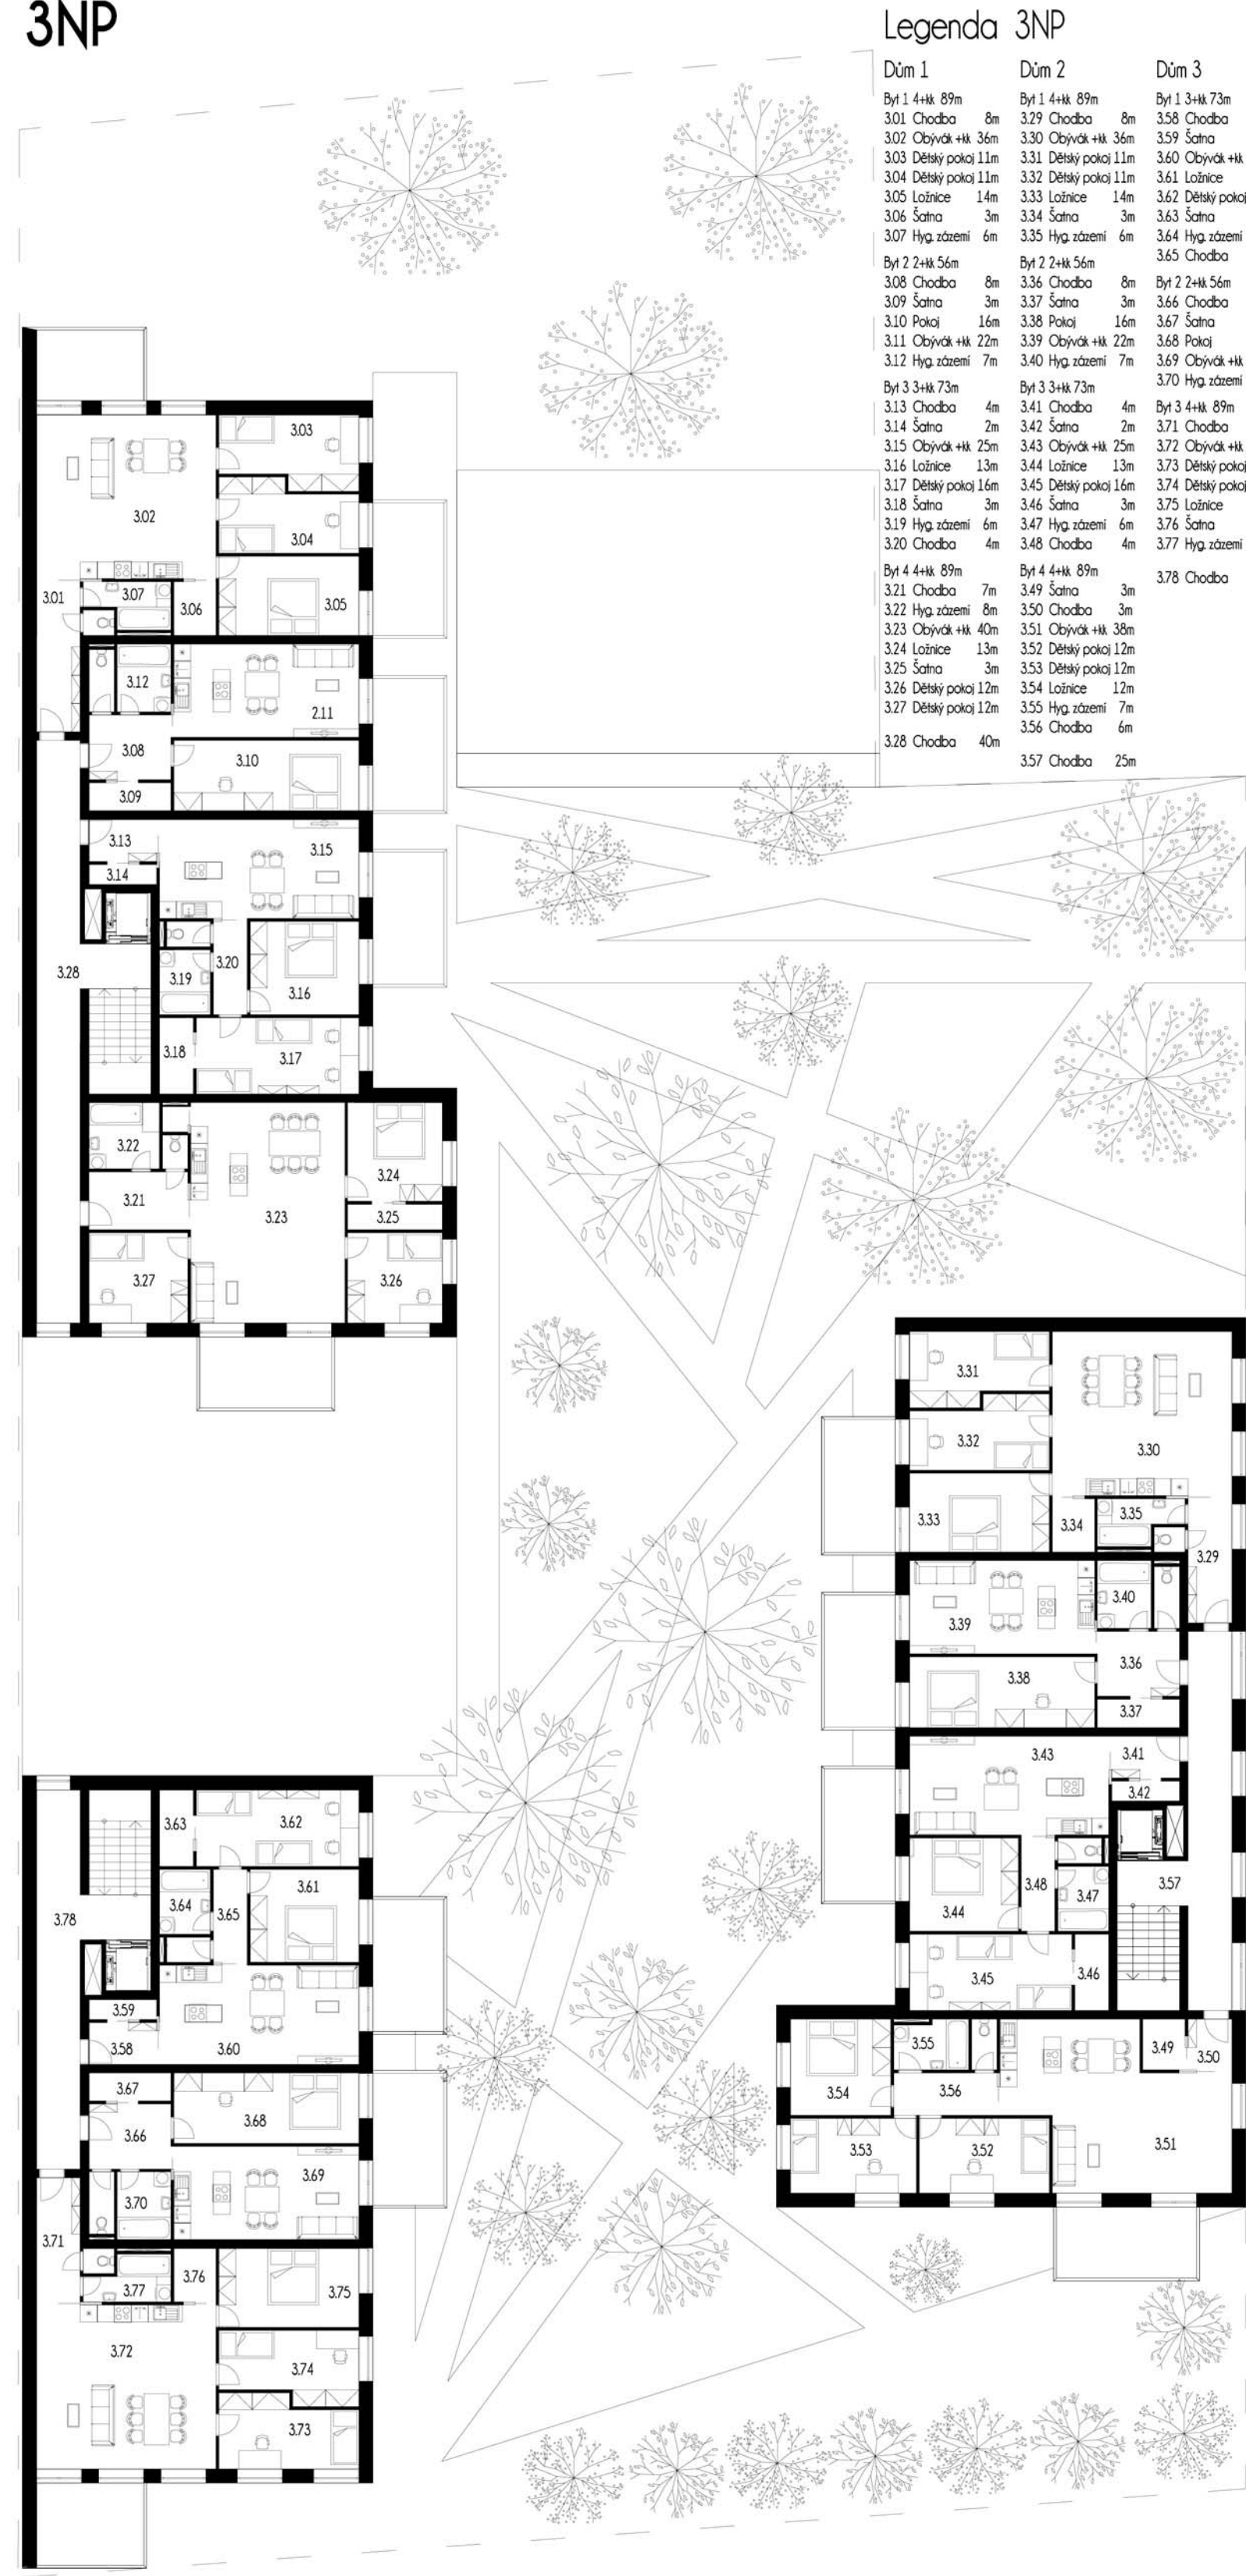


4NP



5NP

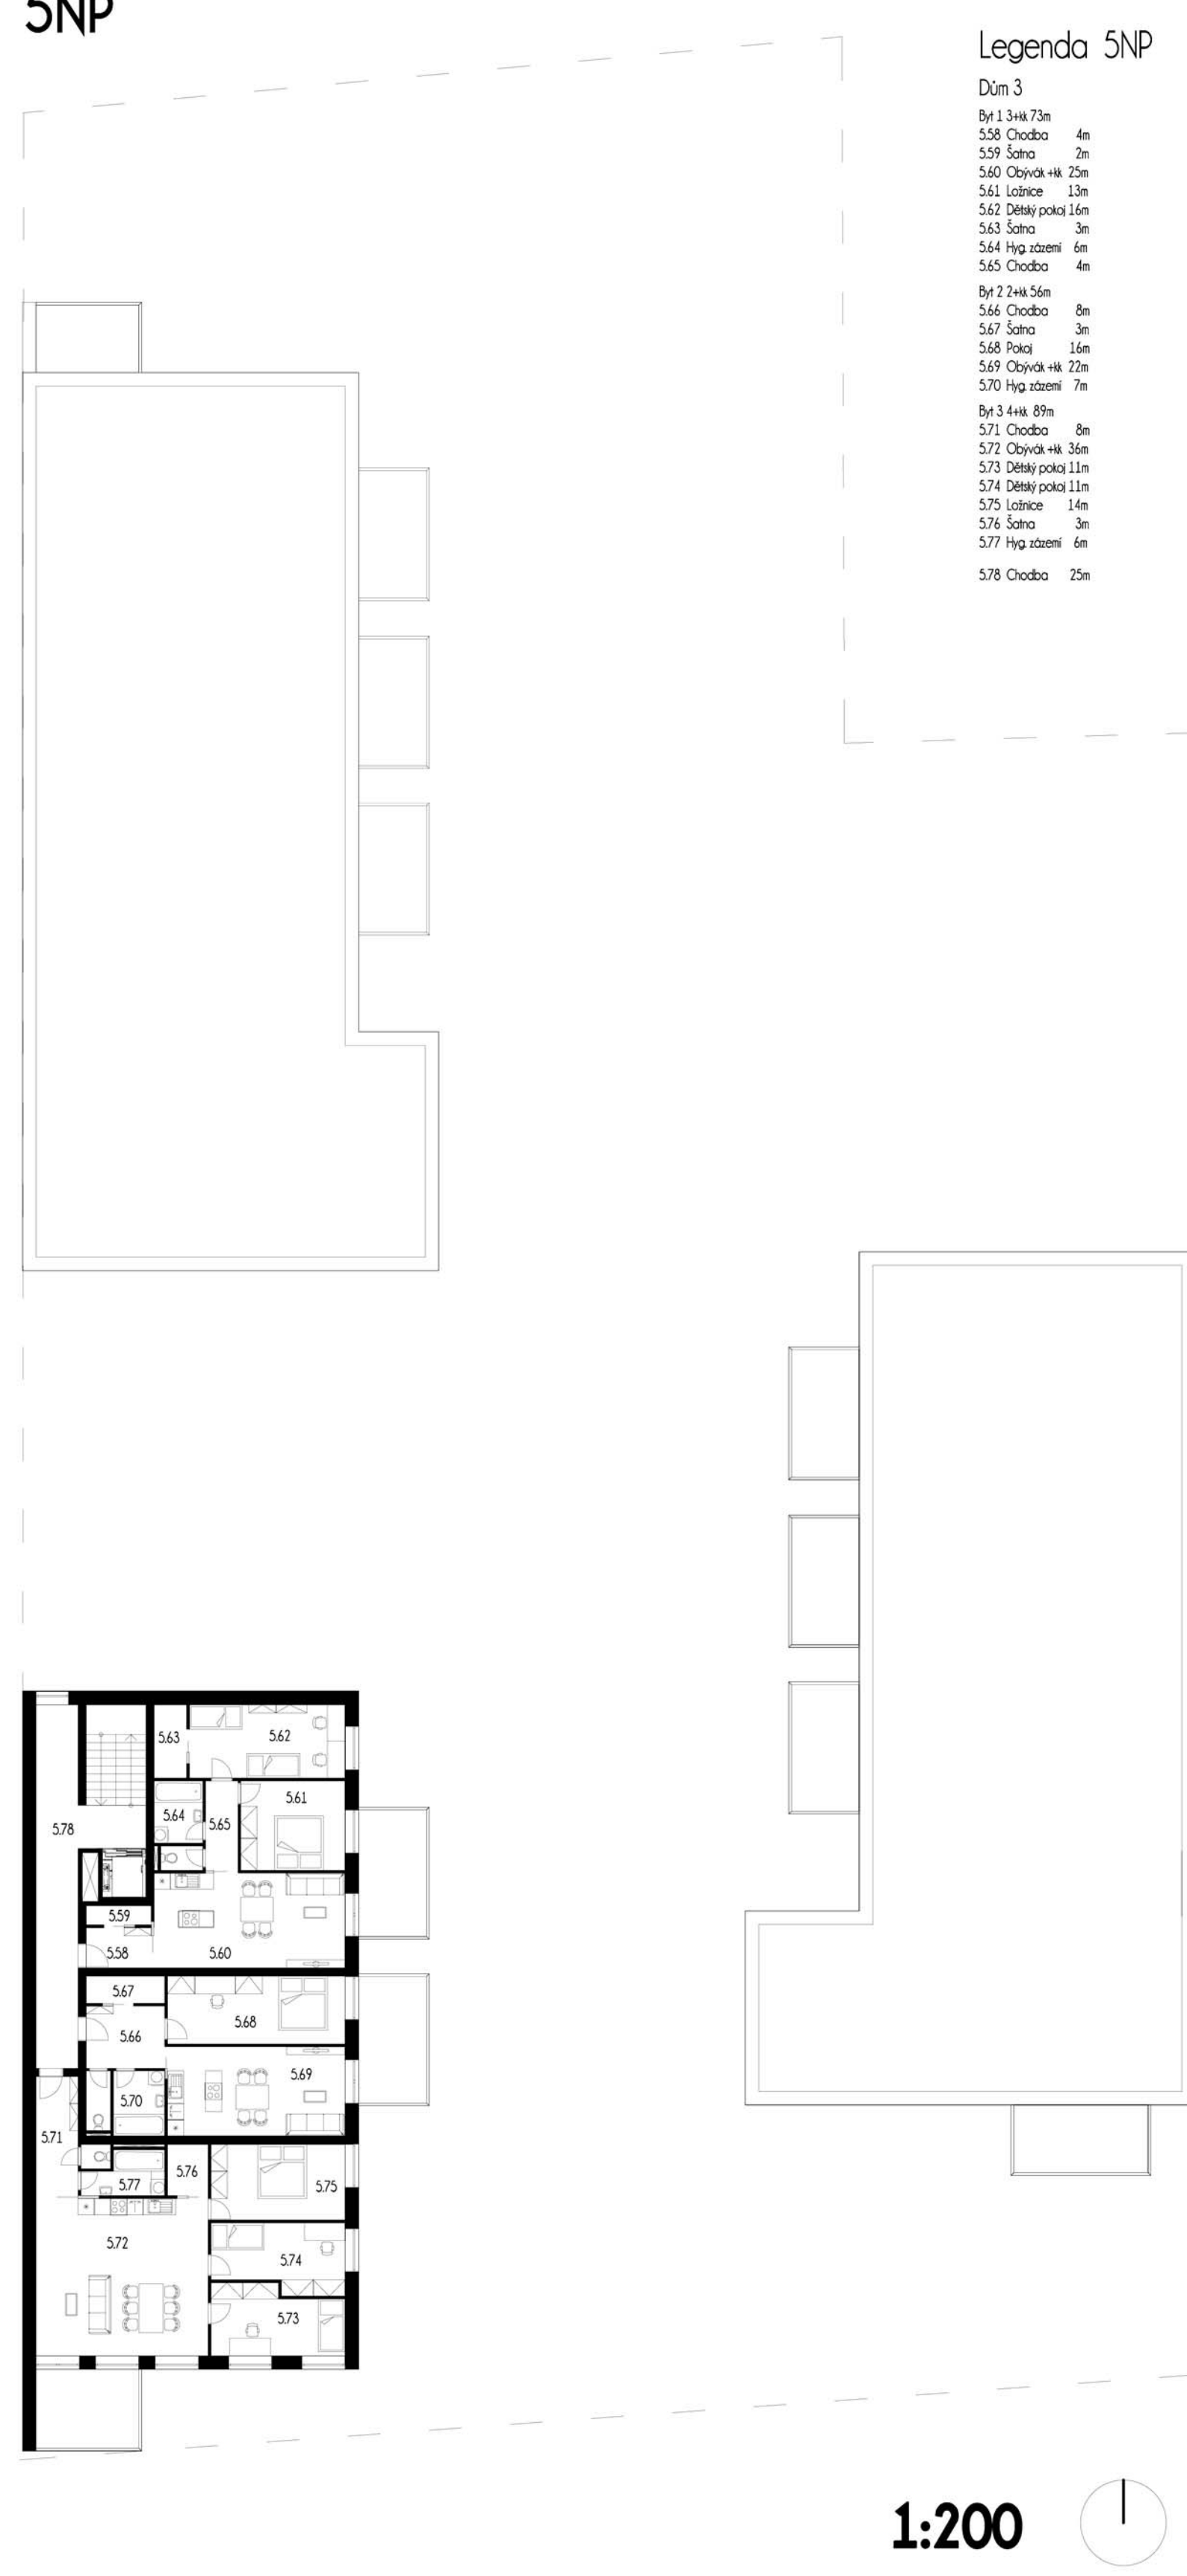

1PP

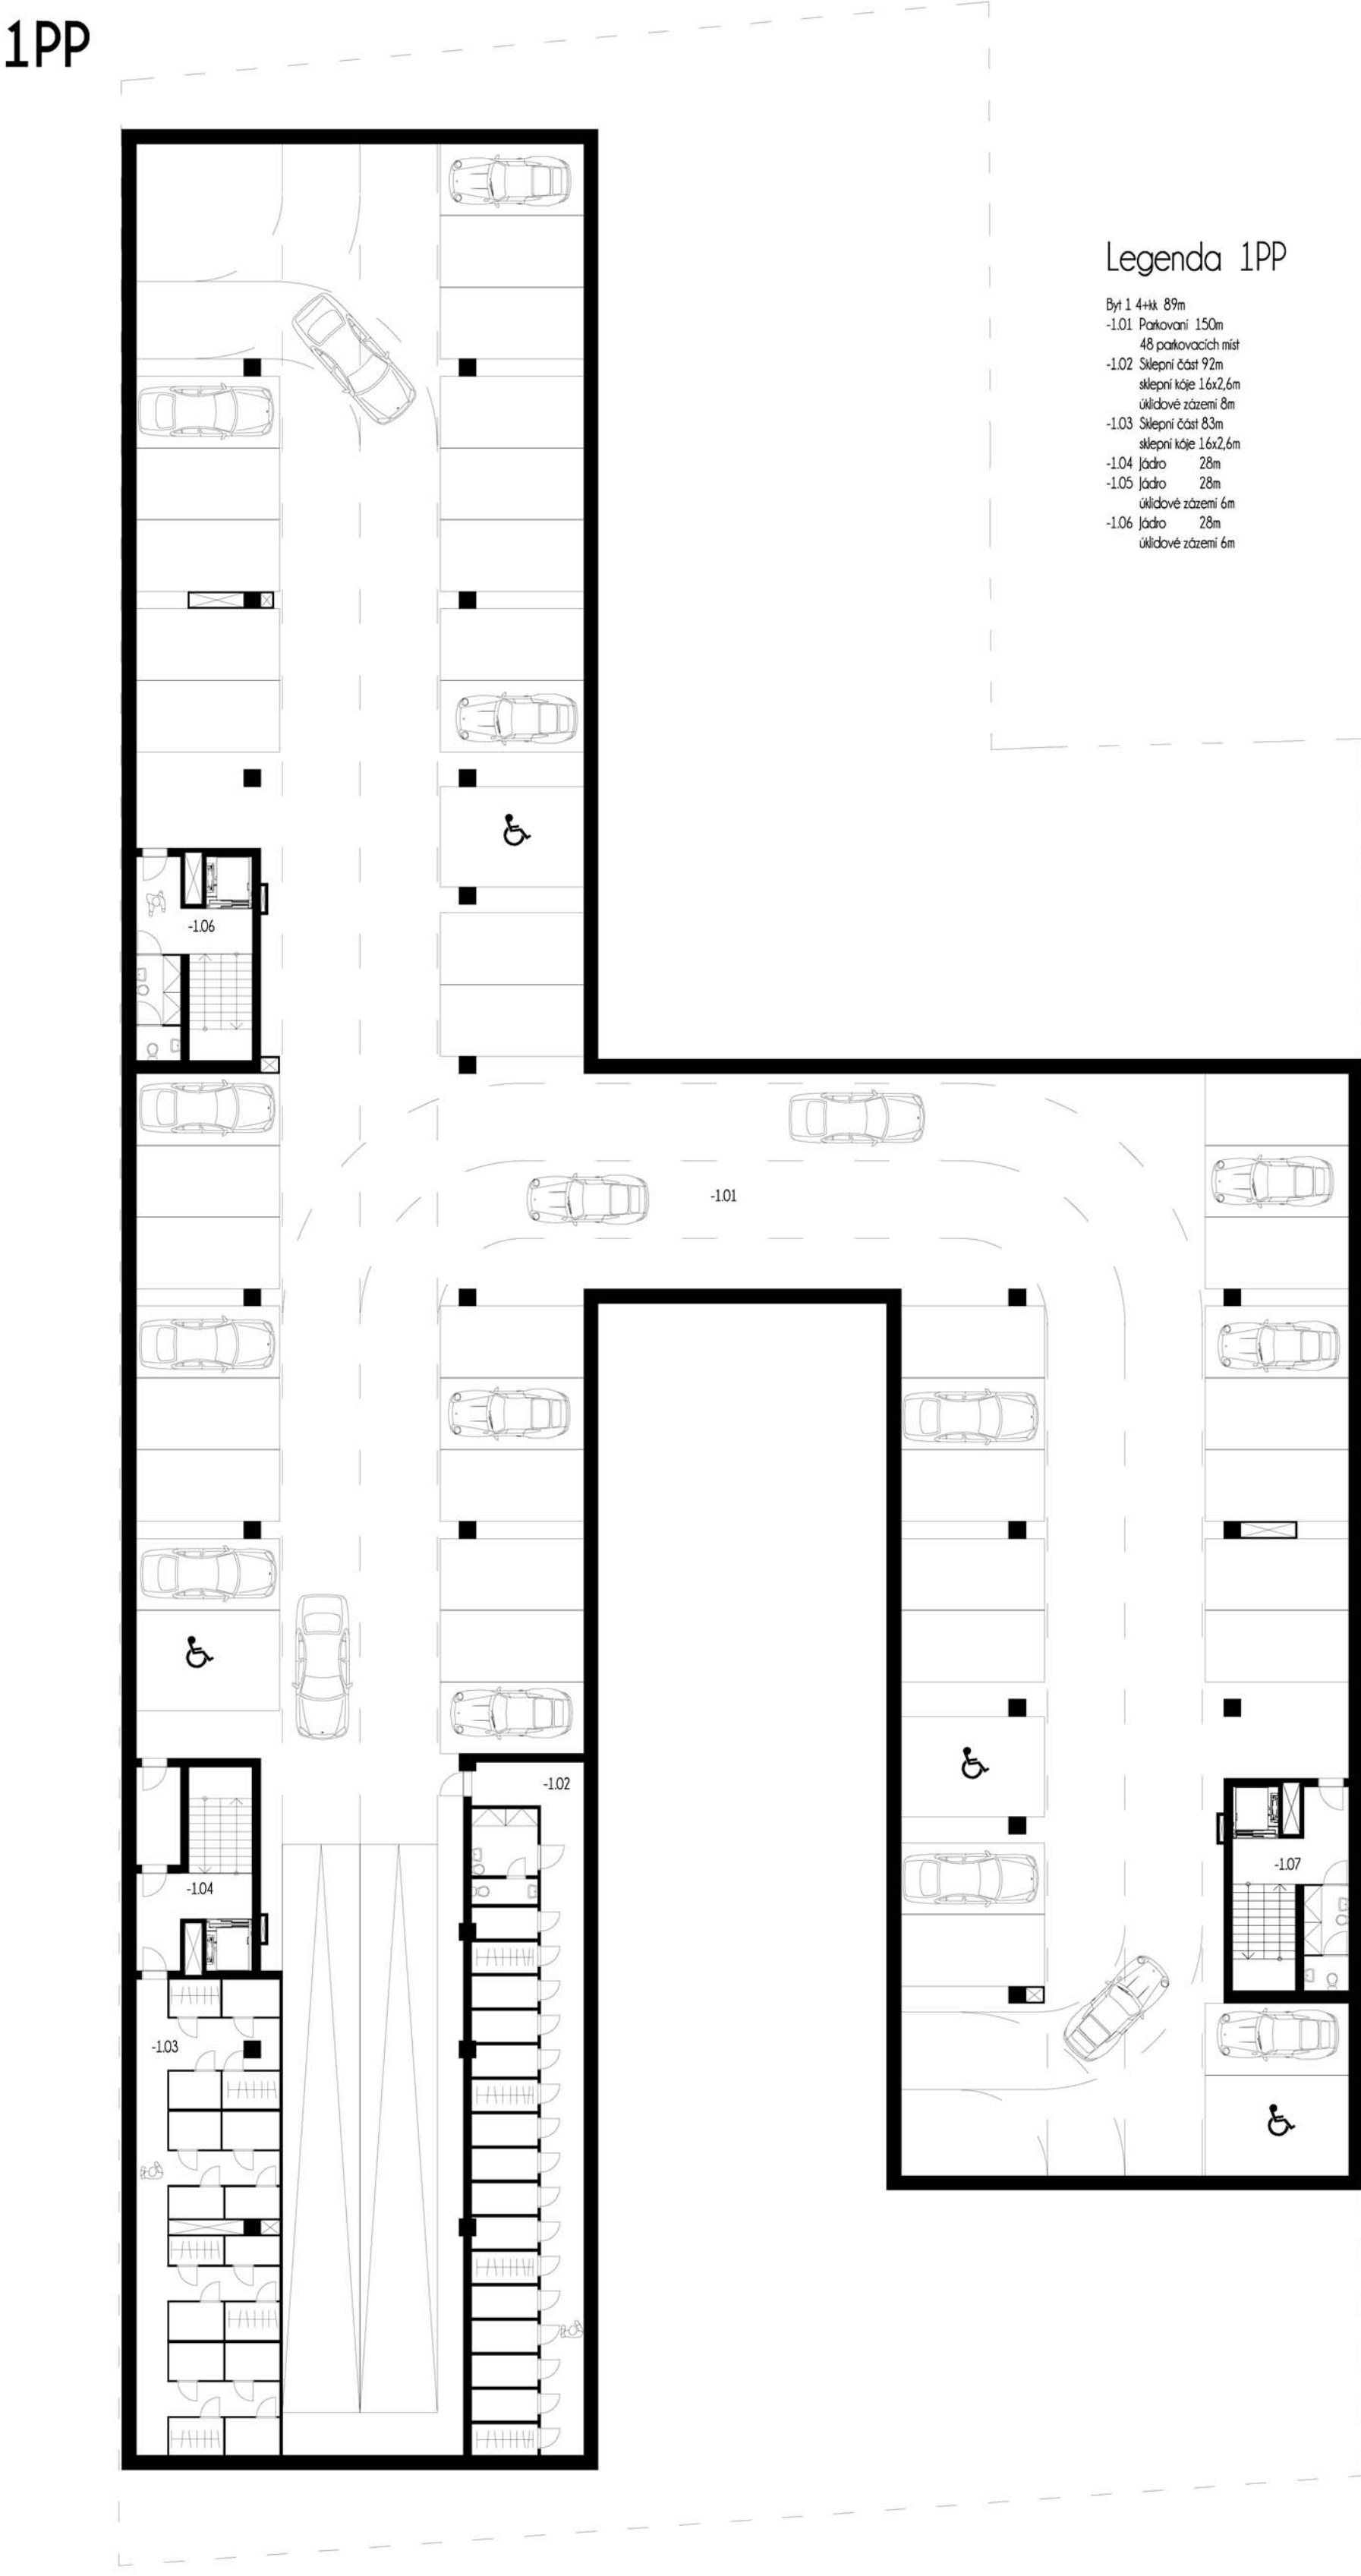

Nové na Staré board 3