



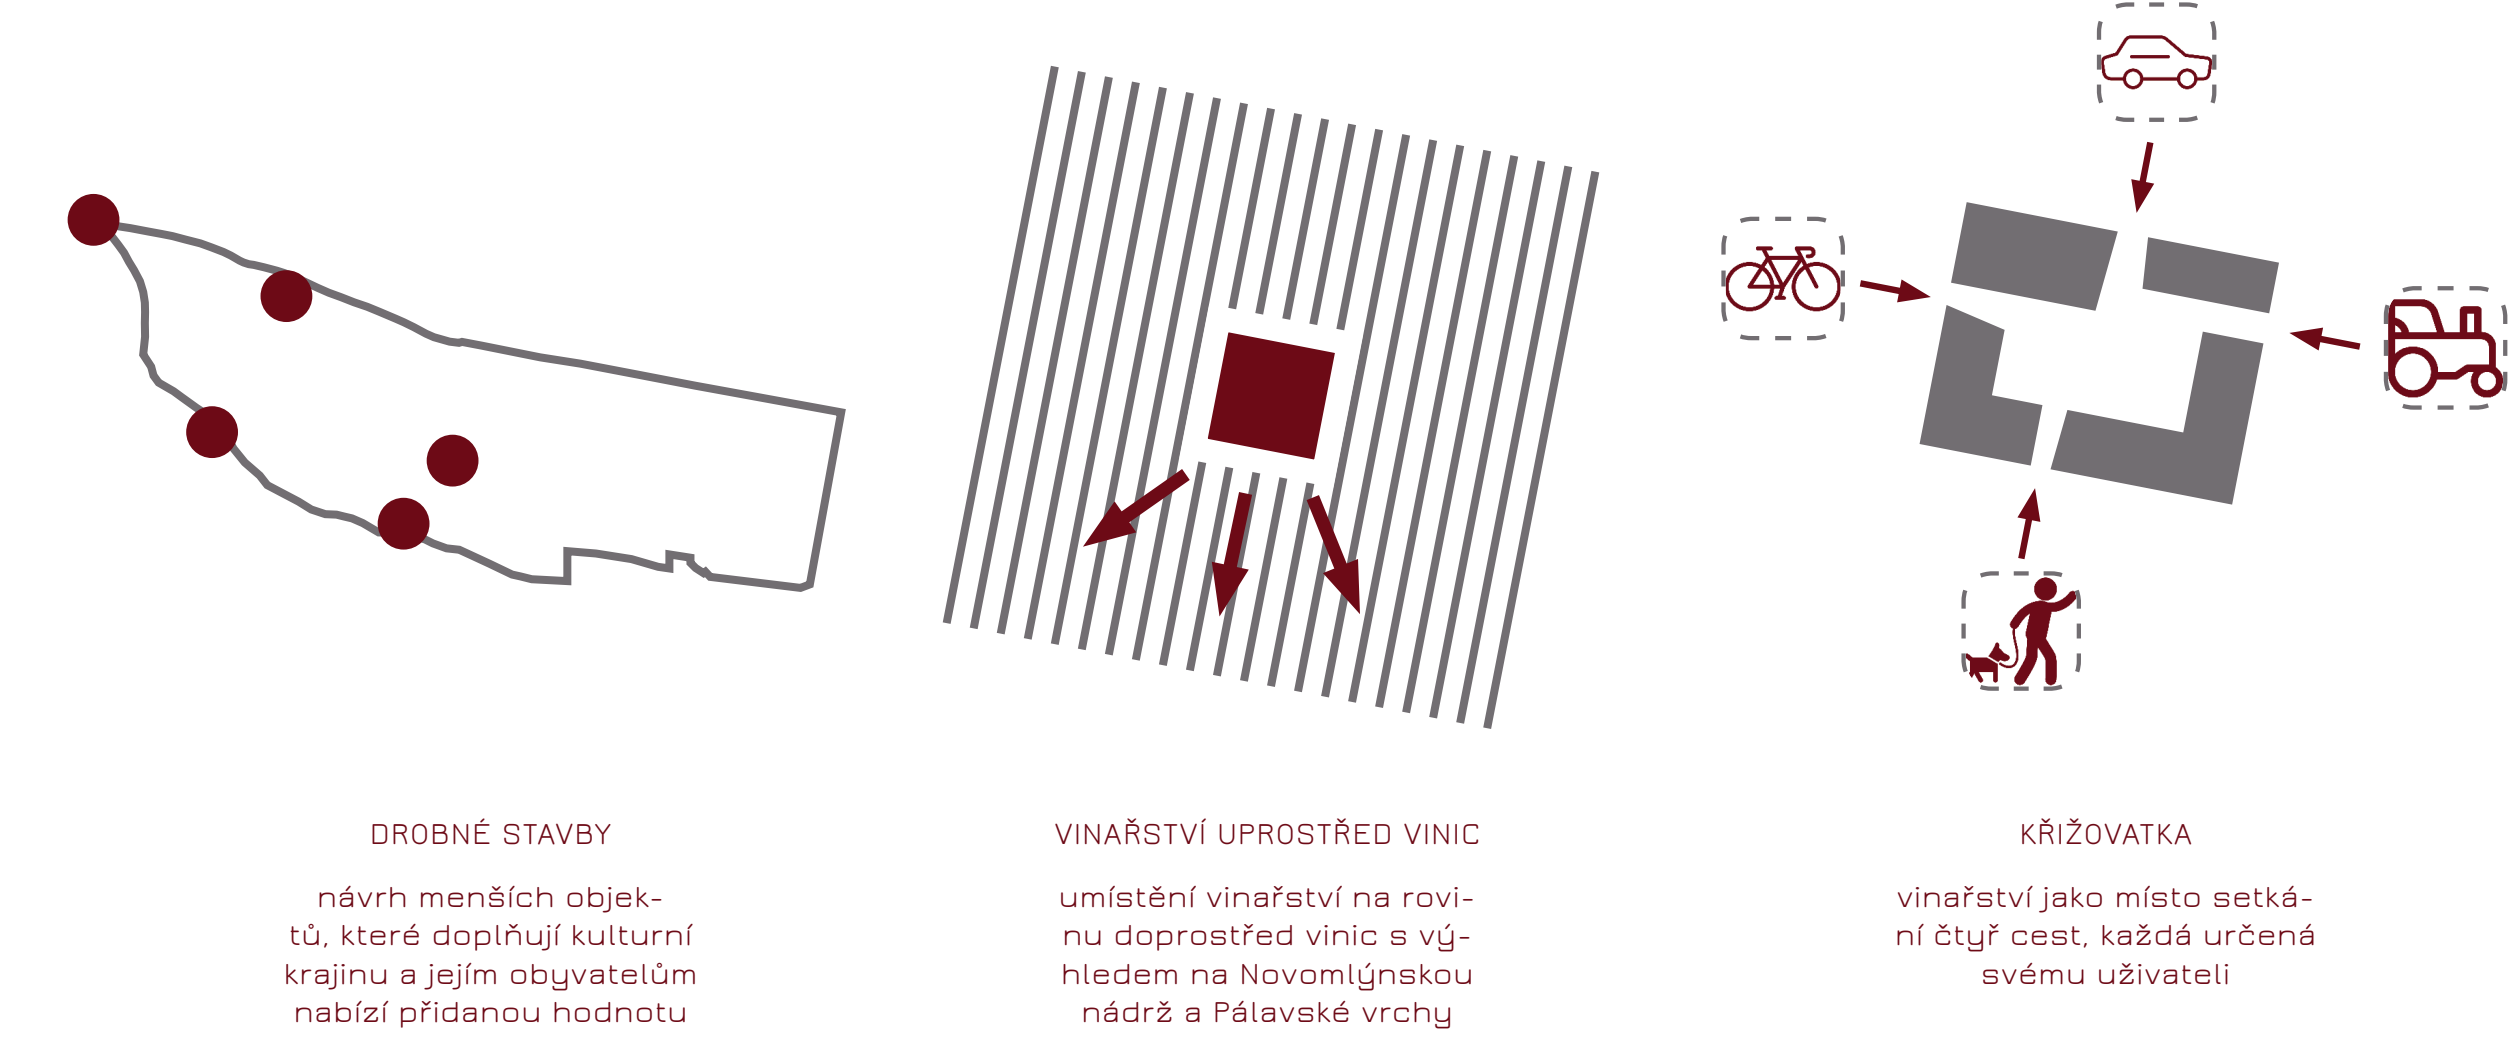


KONCEPT

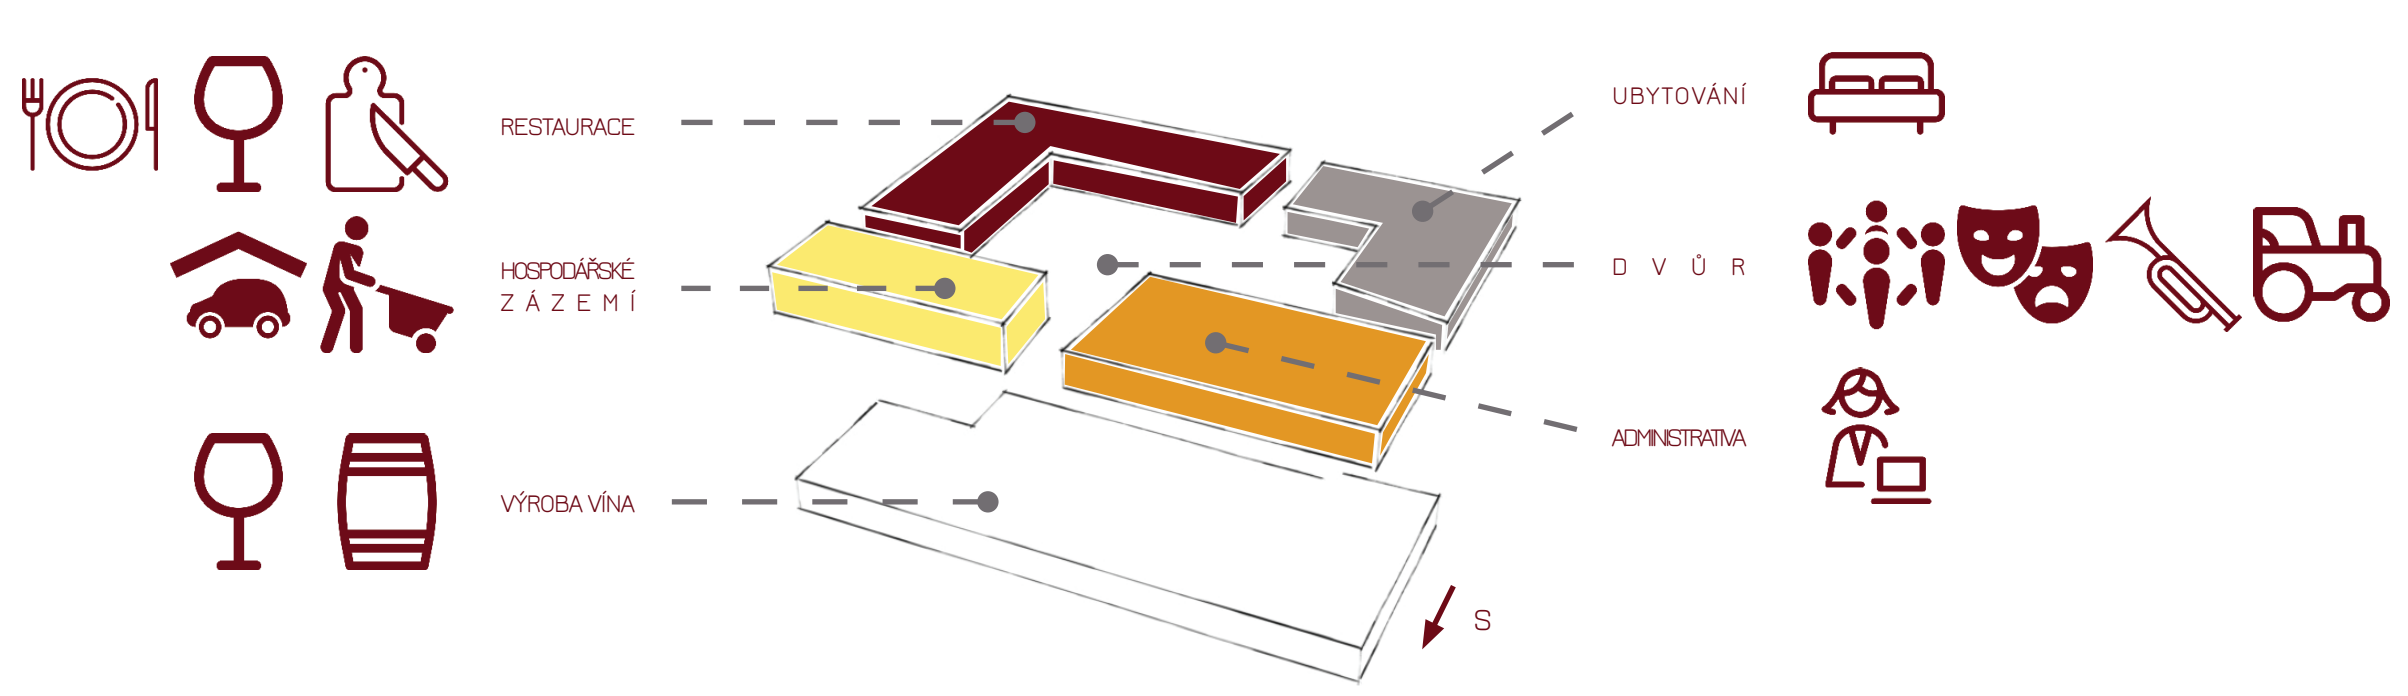

FUNKCE



PŮDORYS 1.NP

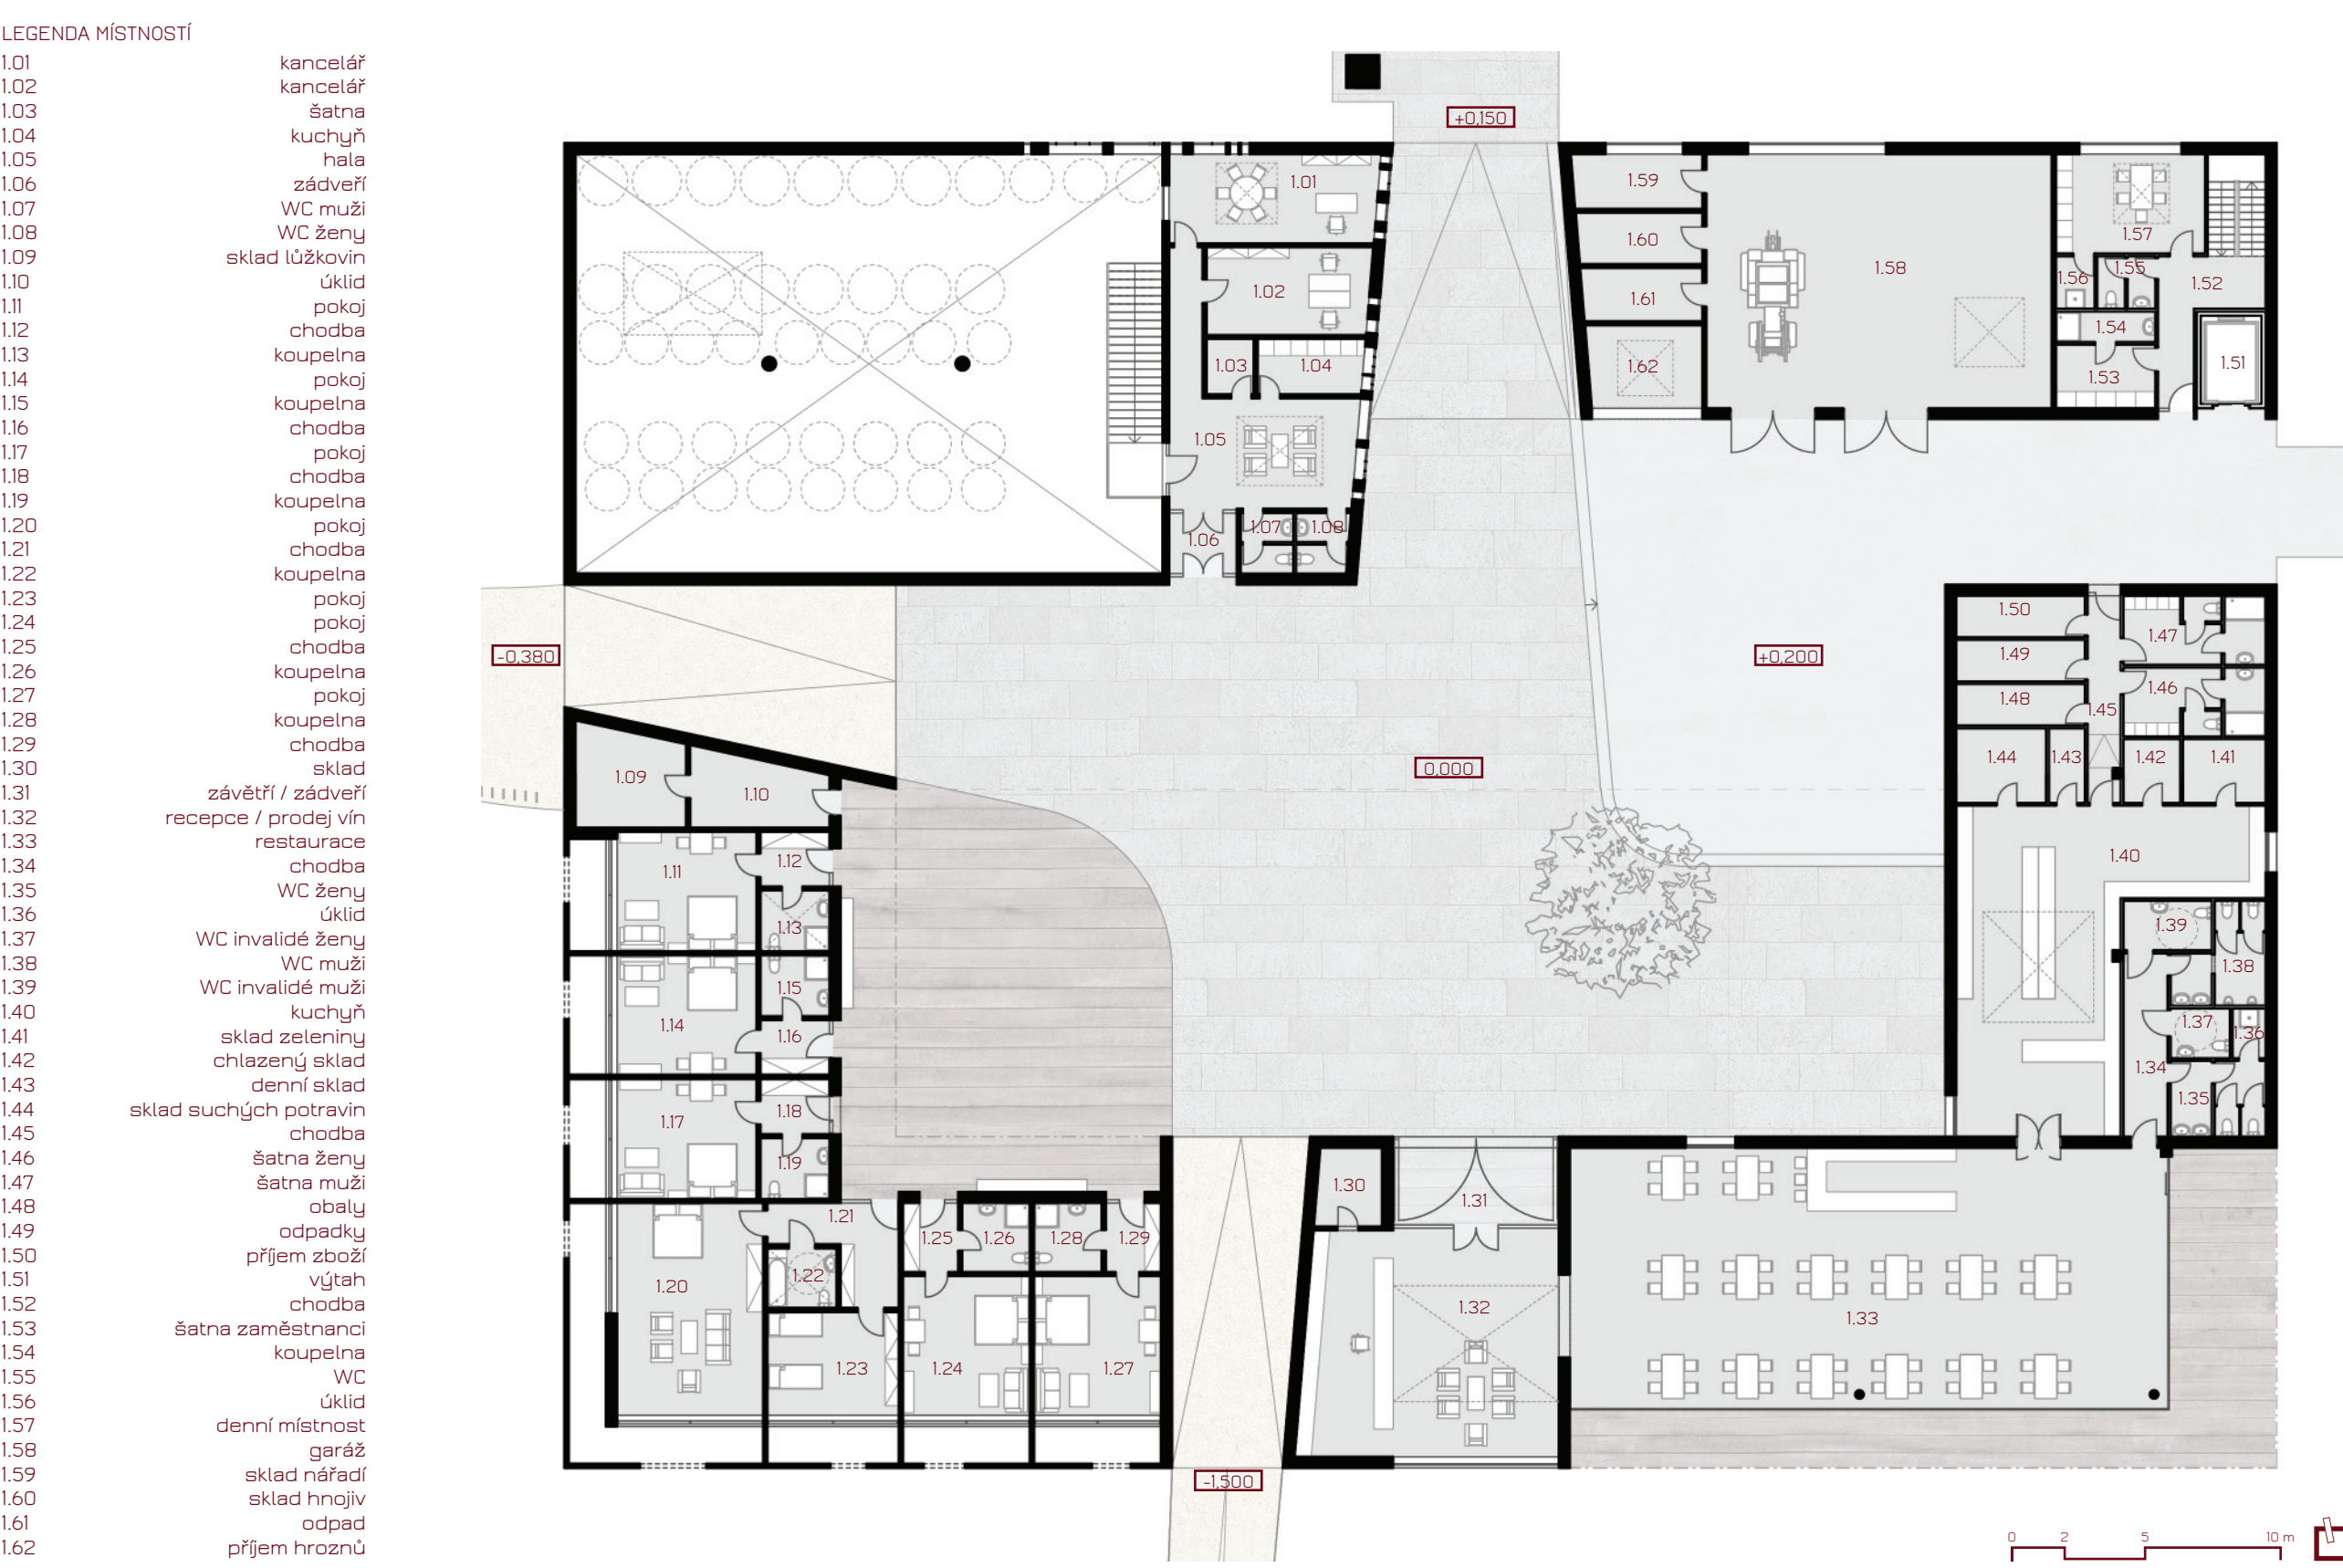

SITUACE



PŮDORYS 1.PP

