


PŘÍLOHA Č.1

LEGENDA PRVKŮ

- DŘEVĚNÉ VZPĚRY Z LATÍ (ZELENÁ)
- PRVKY SYSTÉMOVÉHO BEDNĚNÍ (ČERVENÁ)
- VYROVNÁVACÍ HRANOLY - SYSTÉMOVÉ (MODRÁ)

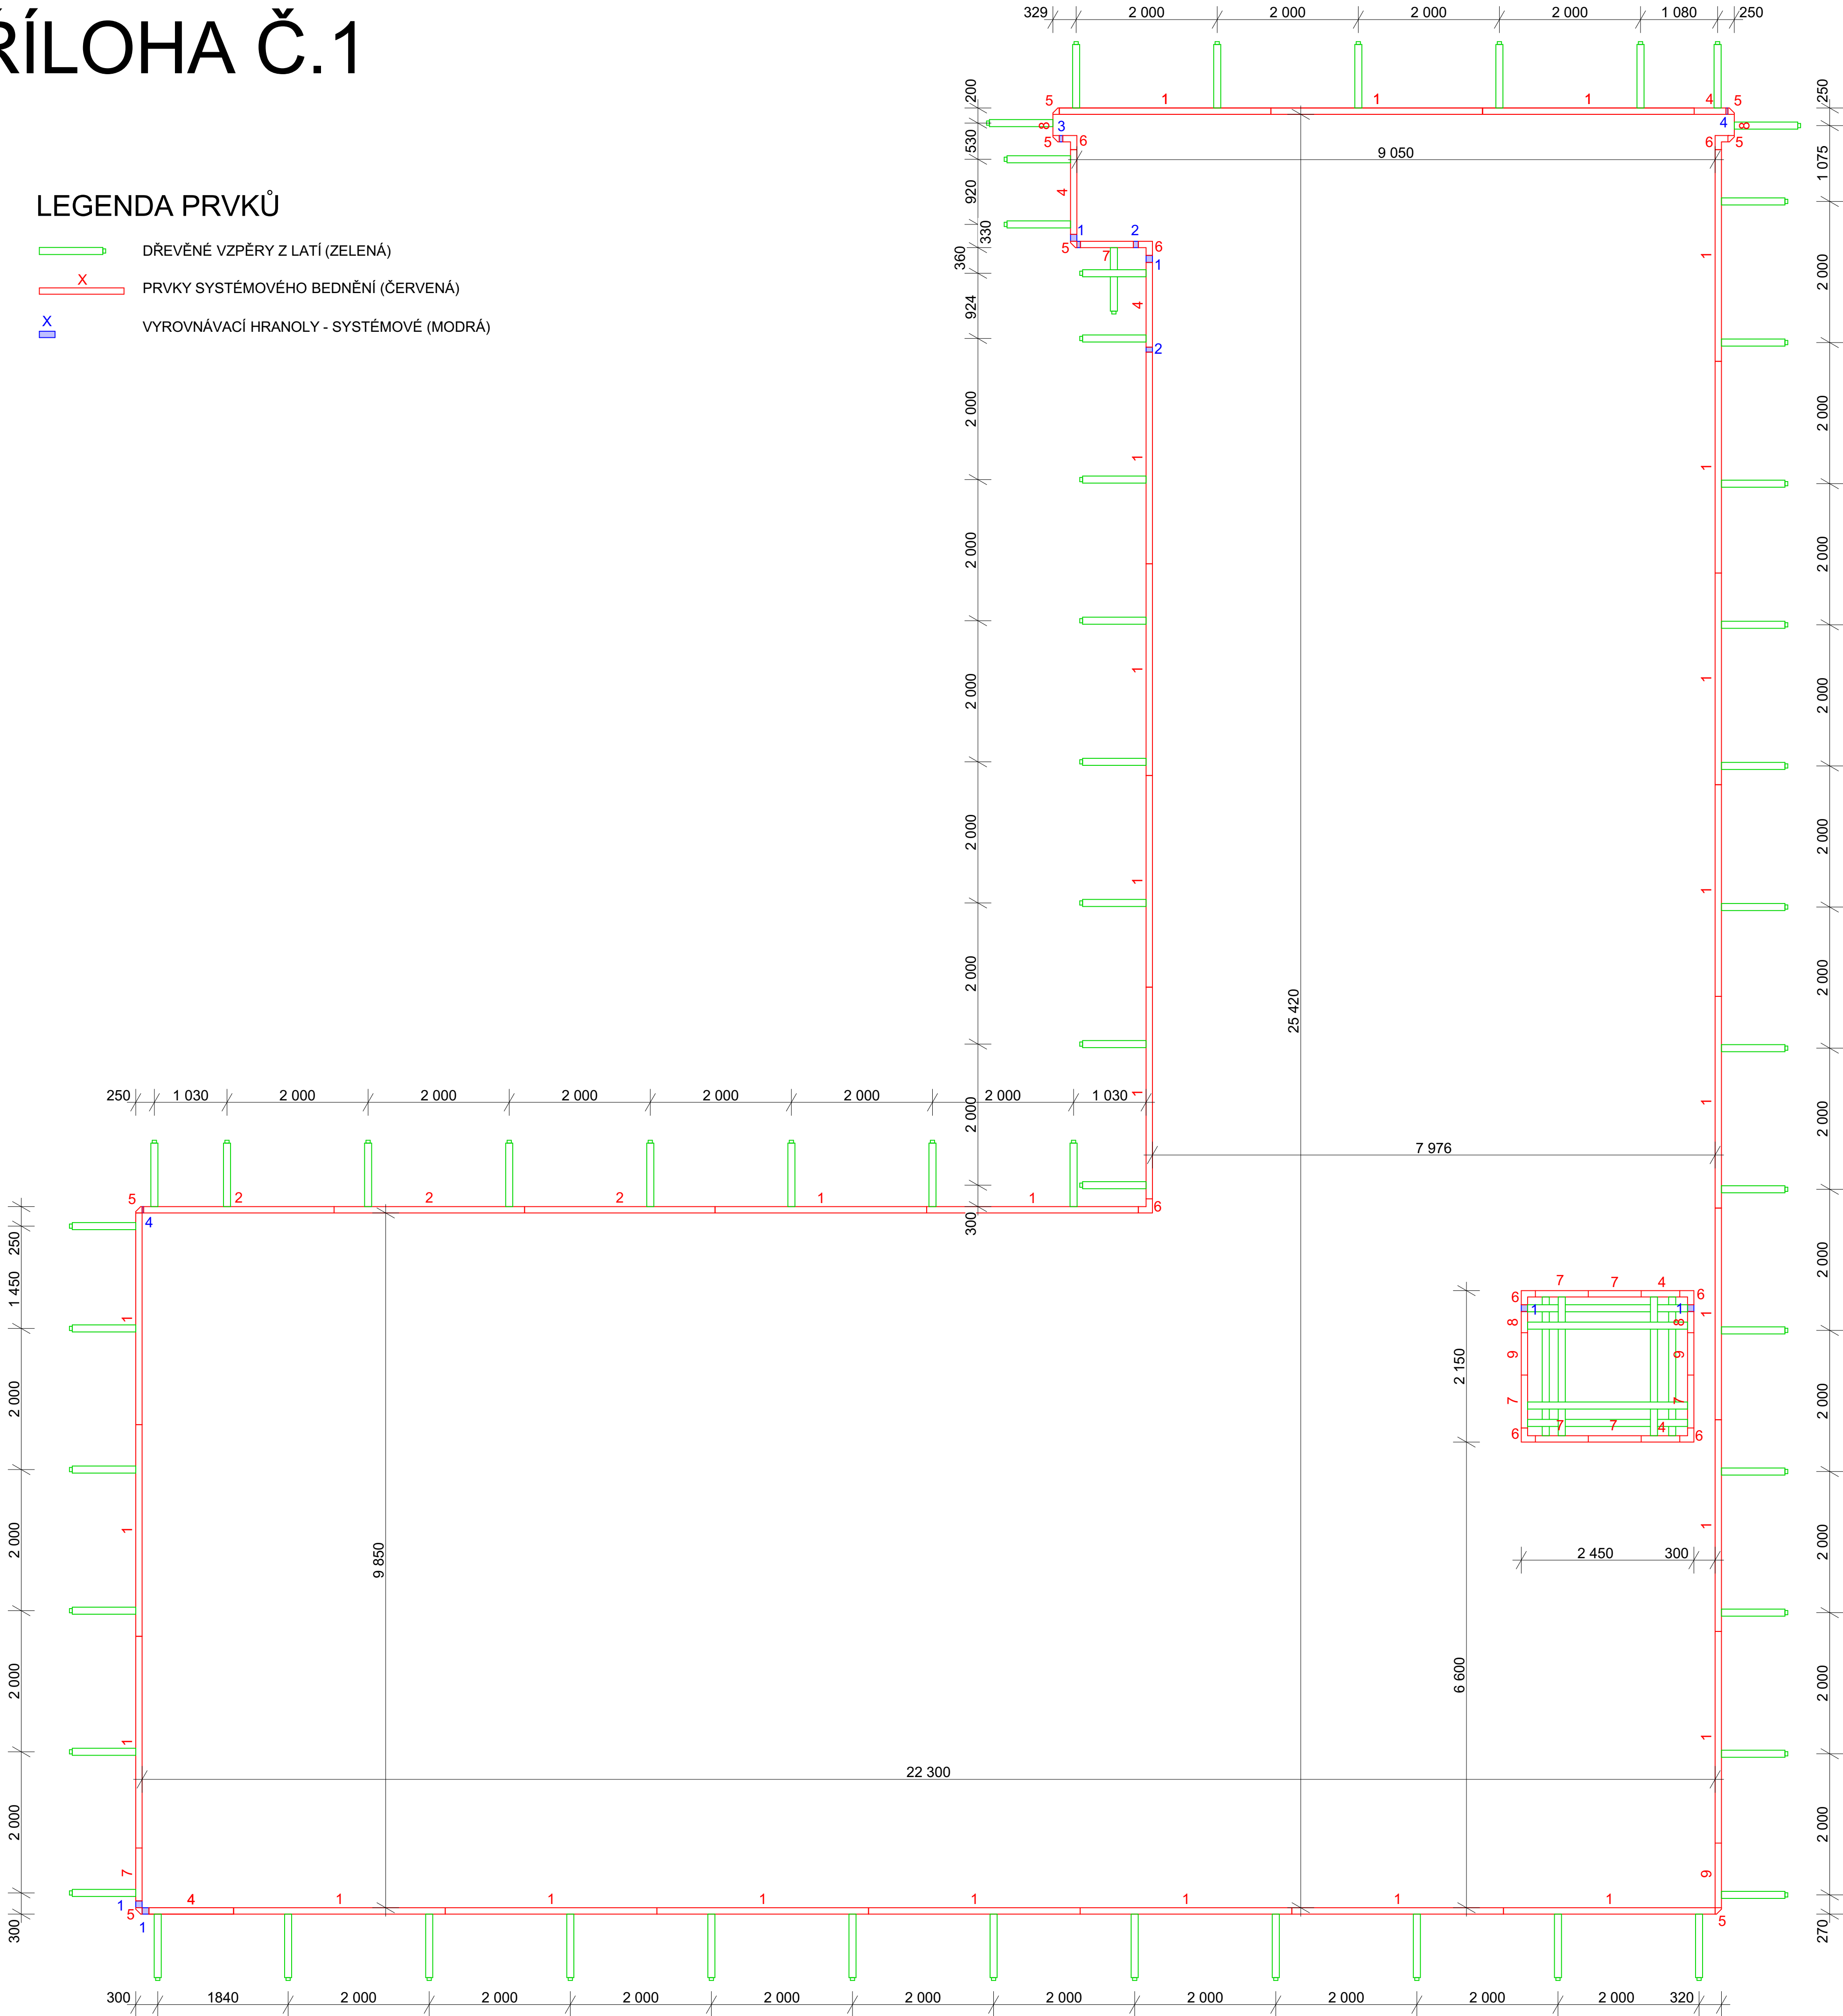

PRVKY SYSTÉMOVÉHO BEDNĚNÍ

OZN.	POHLED	SPECIFIKACE	ROZMĚR(mm)	KUSY


Výkresy jsou vyhotoveny na základě poskytnutých podkladů od firmy ING system s.r.o.
+0,000 = 451,09 m. n. m. Bpv.

PŘEDMĚT	DIPLOMOVÁ PRÁCE	
VYPRACOVAL	Bc. VOJTĚCH BOBEK	
VEDOUČÍ PRÁCE	ING. PAVEL LIŠKA, PH.D.	
STAVEBNÍK	-	
MÍSTO STAVBY	MĚSTYS STAŘEČ - JAKUBSKÉ NÁMĚSTÍ	
NÁZEV STAVBY	OBJEKT PRO SOCIÁLNÍ BYDLENÍ STAŘEČ	
OBSAH:	SCHÉMA BEDNĚNÍ ZÁKLADOVÉ DESKY	
DATUM		FORMÁT 8xA4
STUPEŇ PD		11/2020
MĚŘITKO		RP
		Č. VÝKRESU 1