


PŘÍLOHA Č.13

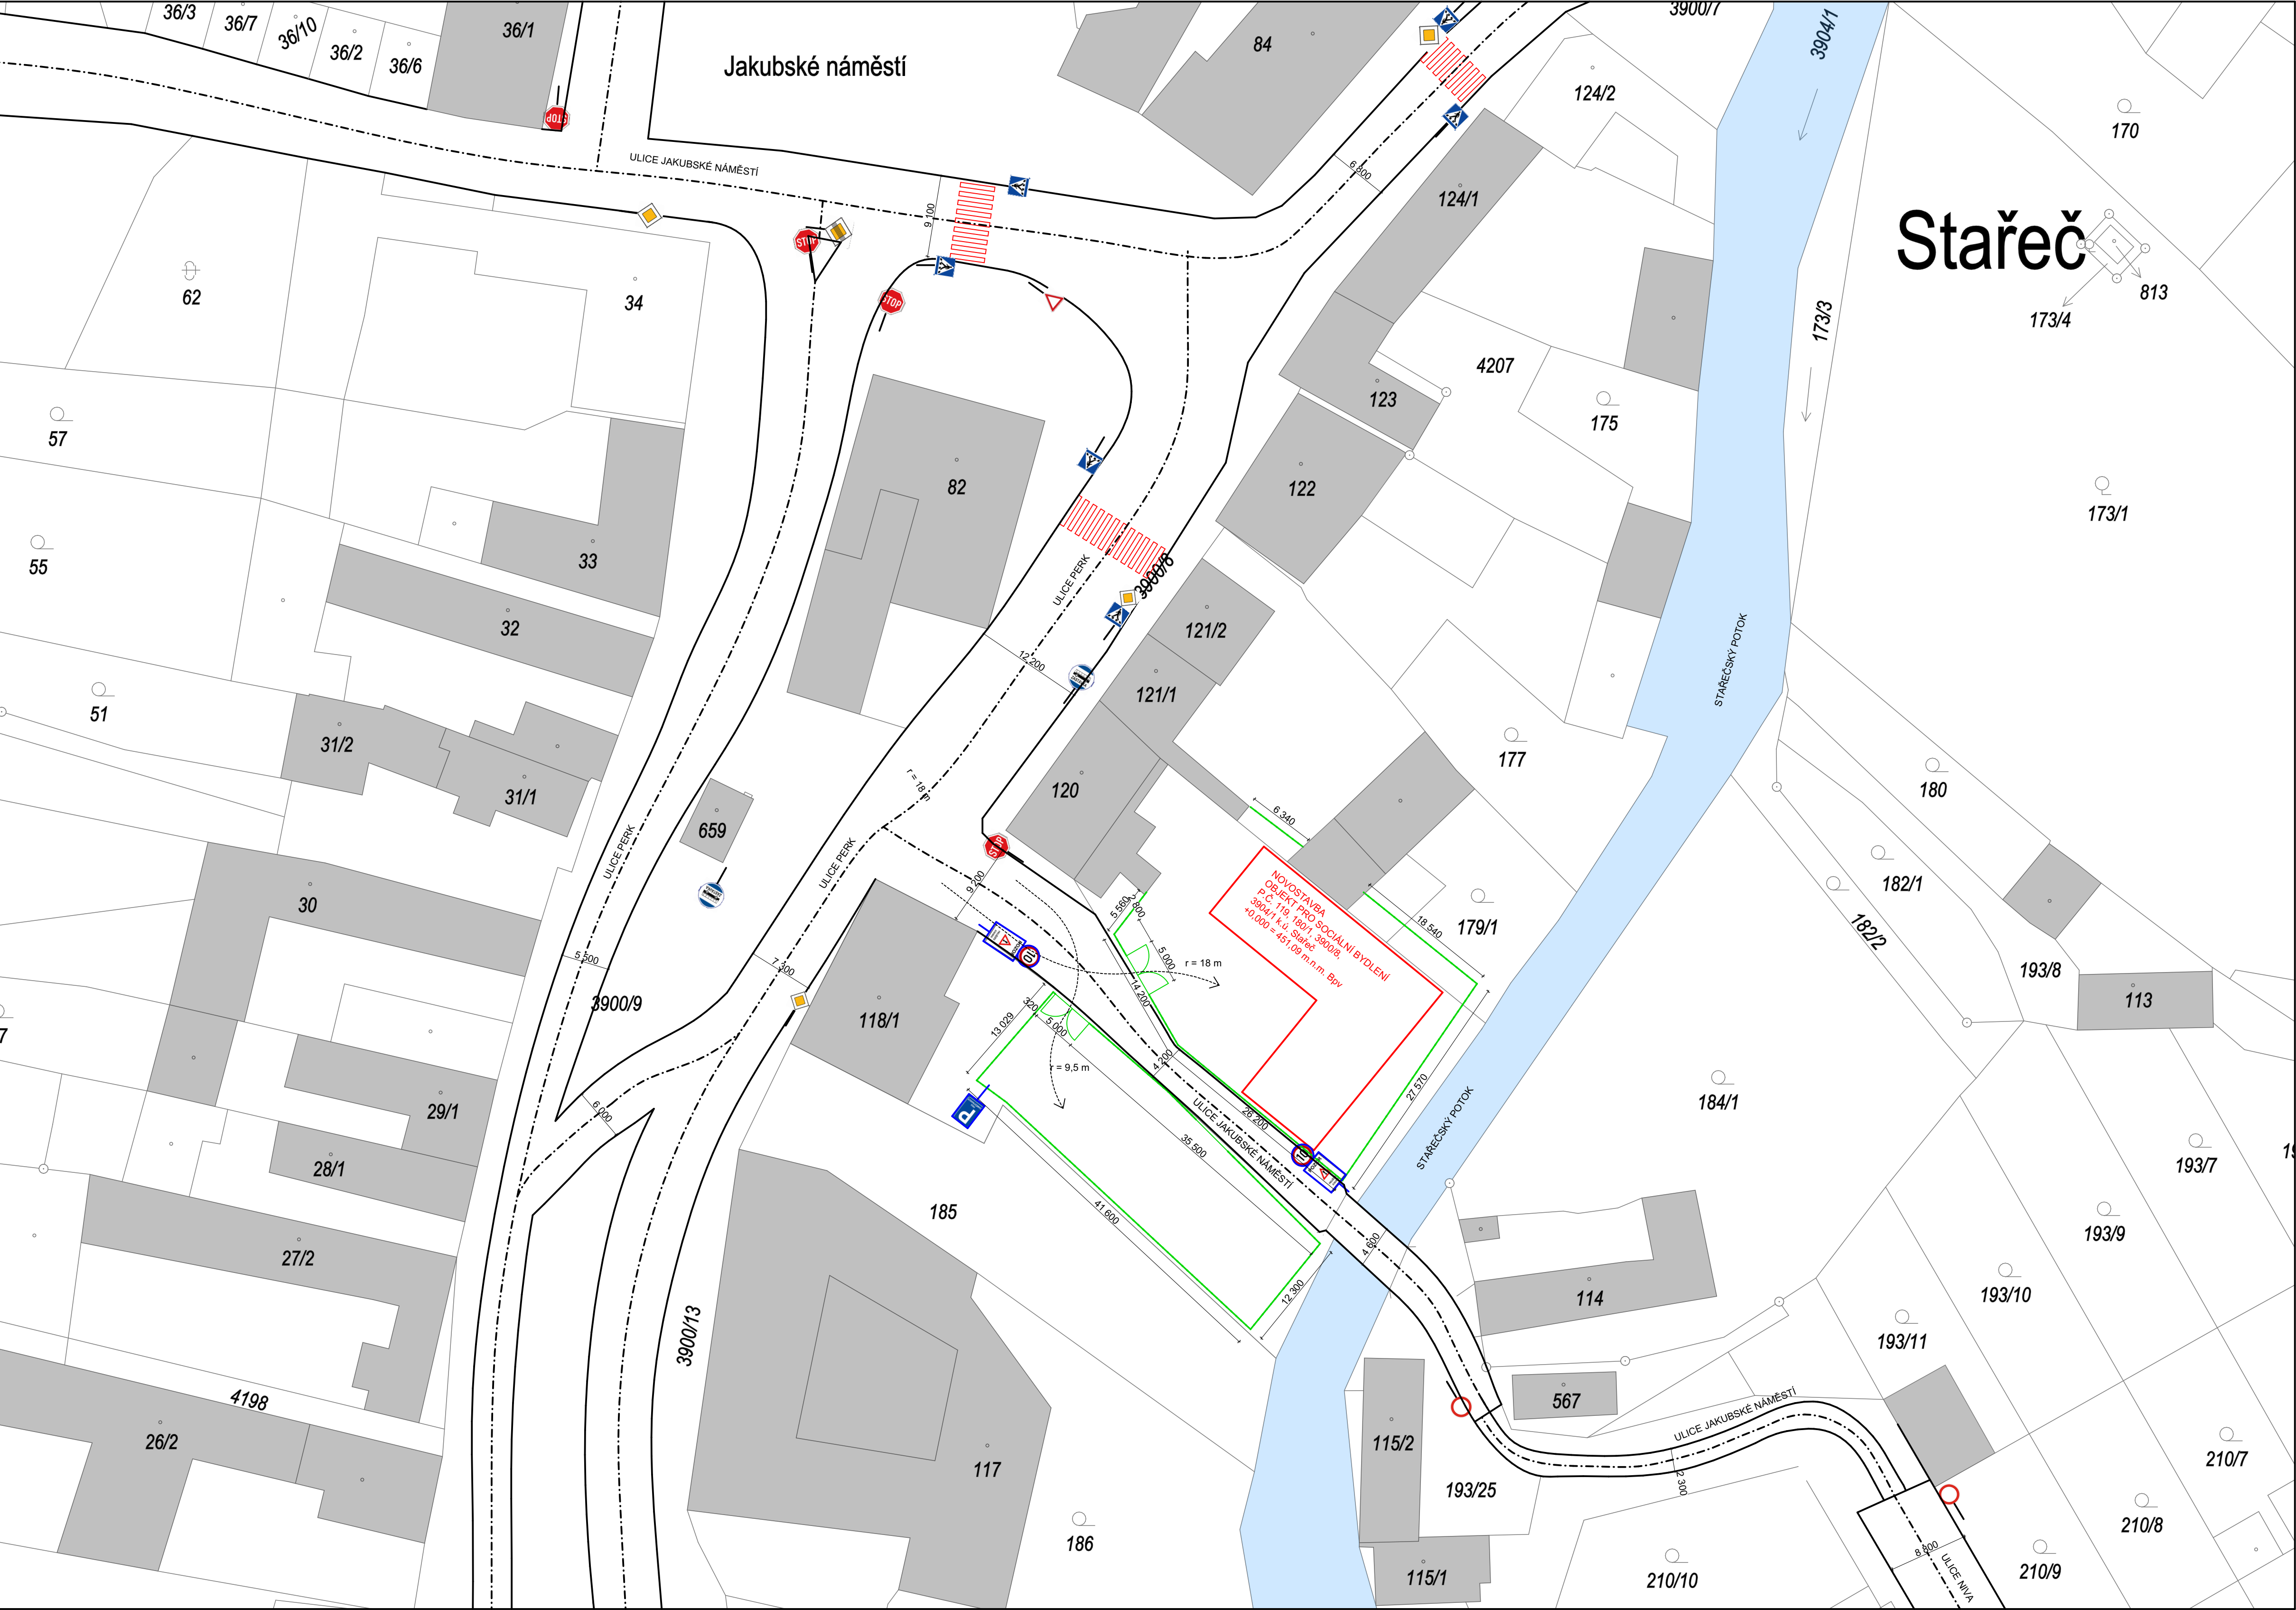


LEGENDA DOPRAVNÍCH ZNAČEK

- STŮJ, DEJ PŘEDNOST V JÍZDĚ
- STŮJ, DEJ PŘEDNOST V JÍZDĚ, NOVĚ BUDOVANÁ
- POZOR, PROJÍždíte STAVBOU, NOVĚ BUDOVANÁ
- PARKOVIŠTĚ PRO ZAMĚSTNANCE, NOVĚ BUDOVANÁ
- HLAVNÍ POZEMNÍ KOMUNIKACE
- AUTOBUSOVÁ ZASTÁVKA
- PŘECHOD PRO CHODCE
- DEJ PŘEDNOST V JÍZDĚ
- ZÁKAZ VJEZDU

LEGENDA ZNAČEK A ČAR

- UZAMYKATELNÁ BRÁNA STAVENIŠTĚ
- HRAMICE STAVENIŠTĚ
- NOVĚ BUDOVANÝ OBJEKT
- POLOMĚRY OTÁČENÍ VOZIDEL
- OSA KOMUNIKACE
- STÁVAJÍCÍ KOMUNIKACE
- STÁVAJÍCÍ OBJEKTY
- PŘECHOD PRO CHODCE

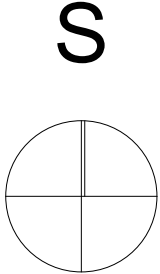

Výkresy jsou vyhotoveny na základě poskytnutých podkladů od firmy ING system s.r.o. +0,000 = 451,09 m. n. m. Bp.v.		DIPLOMOVÁ PRÁCE	
PŘEDMĚT		Bc. VOJTĚCH BOBEK	
VYPRACOVAL		ING. PAVEL LIŠKA, PH.D.	
VEDOUČÍ PRÁCE		-	
STAVEBNÍK		-	
MÍSTO STAVBY		MĚSTYS STAŘEČ - JAKUBSKÉ NÁMĚSTÍ	
NÁZEV STAVBY		OBJEKT PRO SOCIÁLNÍ BYDLENÍ STAŘEČ	
OBSAH:		FORMÁT	
SITUACE ŠIRŠÍCH DOPRAVNÍCH VZTAHŮ		8xA4	
		DATUM	
		11/2020	
		STUPEŇ PD	
		RP	
		MĚŘITKO	
		Č. VÝKRESU	
		13	