


PŘÍLOHA Č.14

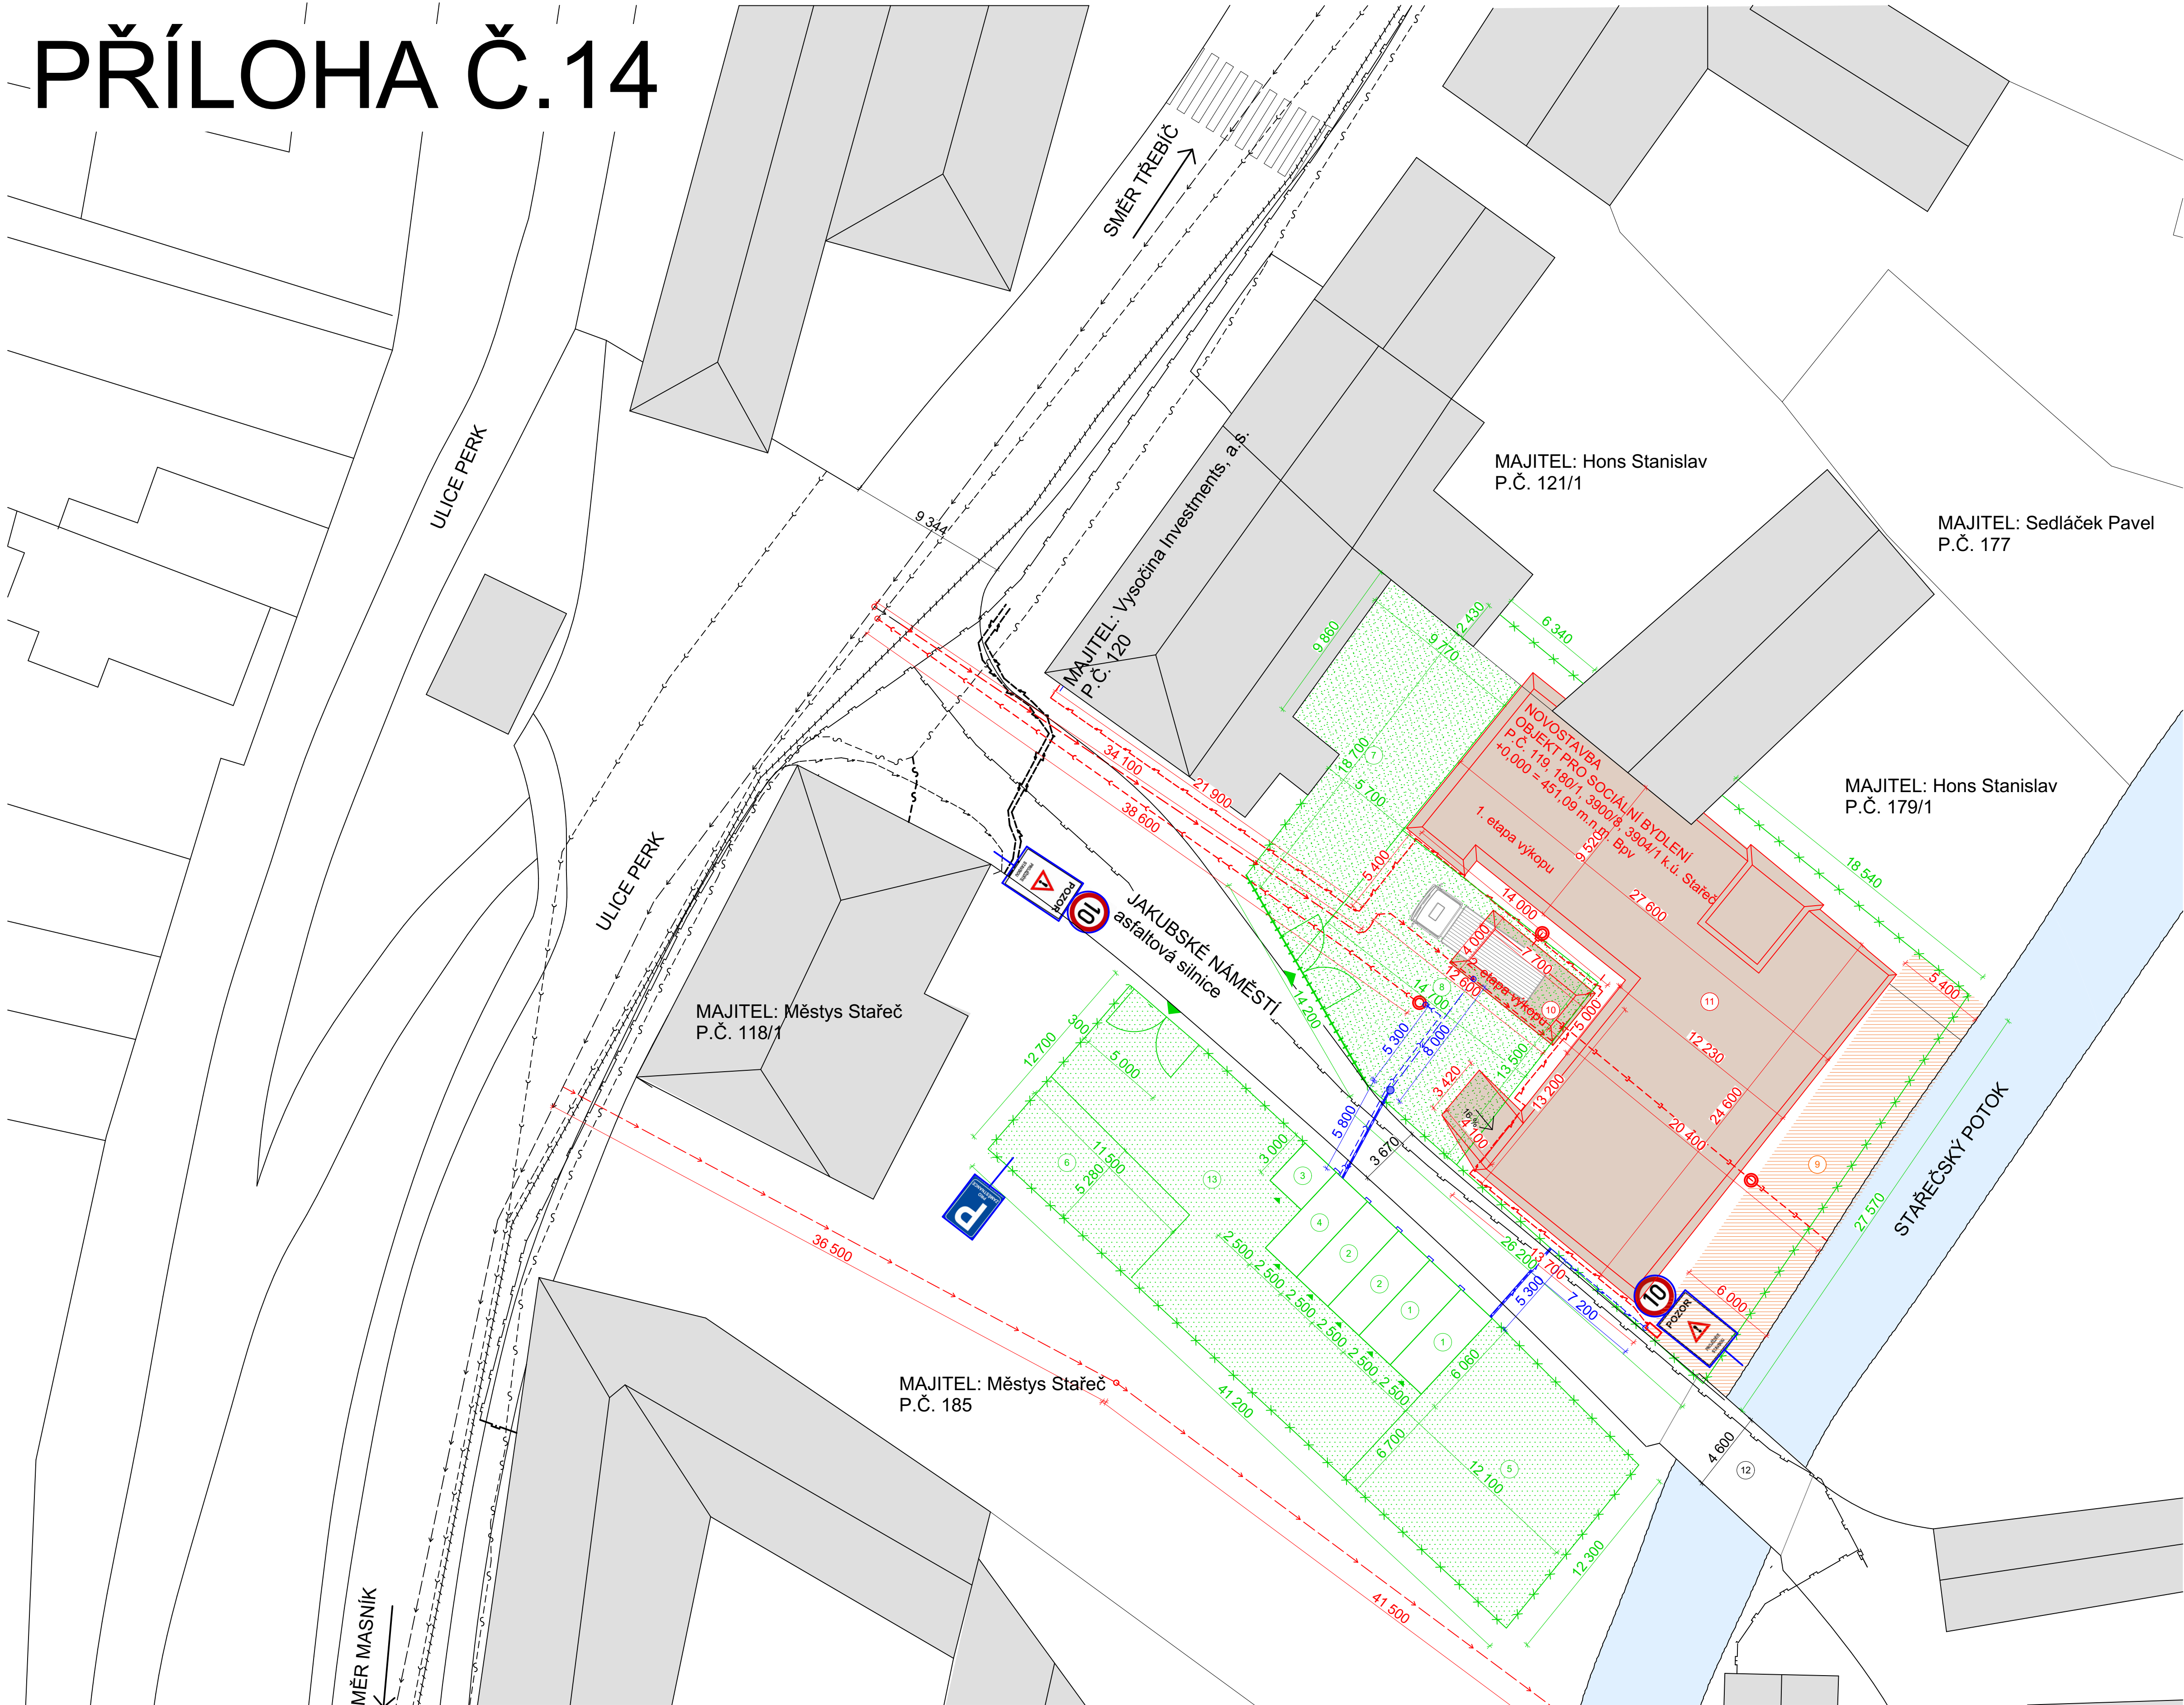

LEGENDA ZNAČEK INŽENÝRSKÝCH SÍTÍ

- SPLAŠKOVÁ KANALIZACE
- DEŠŤOVÁ KANALIZACE
- VODOVODNÍ ŘÁD
- NADZEMNÍ VEDENÍ NN
- PODZEMNÍ VEDENÍ NN
- PODZEMNÍ VEDENÍ PLYNU
- PODZEMNÍ VEDENÍ SEK

LEGENDA ZNAČEK PŘÍPOJEK

- PŘÍPOJKA SPLAŠKOVÉ KANALIZACE
- PŘÍPOJKA DEŠŤOVÉ KANALIZACE
- VODOVODNÍ PŘÍPOJKA
- PODZEMNÍ SDĚLOVACÍ KABEL
- PODZEMNÍ PŘÍPOJKA VEDENÍ NN

LEGENDA BAREV

- STÁVAJÍCÍ STAV
- NOVÝ STAV
- DOČASNÉ SÍTĚ
- OBJEKTY ZAŘÍZENÍ STAVENIŠTĚ

LEGENDA ZNAČEK

- KOHOÚT S VODOU
- KONTROLNÍ ŠACHTA PŘÍPOJEK
- VJEZD/VÝJEZD ZE STAVENIŠTĚ
- SKŘÍŇ EL. VEDENÍ
- OPLOČENÍ POZEMKU ROZMONTOVATELNÉ PRO ETAPU ZEMNÍCH PRACÍ
- OPLOČENÍ POZEMKU TUŠENÉ PŘI POHYBU AUTOJEŘÁBU
- OPLOČENÍ POZEMKU
- CHRÁNIČKA PROVIZORNÍCH PŘÍPOJEK
- OCHRANNÉ PÁSMO POTOKA
- ZPEVNĚNÁ PLOCHA Z DRČENÉHO RECYKLÁTU
- ZPEVNĚNÁ PLOCHA - ŽULOVÉ KOSTKY A ASFALT (PŮVODNÍ)
- VODNÍ TOK
- STÁVAJÍCÍ ZÁSTAVBA
- VÝKOPOVÉ PRÁCE
- SKLADOVACÍ KONTEJNER
- BUŇKA PRO DĚLNÍKY
- BUŇKA PRO STAVBYVEDOUČÍHO
- MOBILNÍ HYGIENICKÁ BUŇKA
- NEZASTŘEŠENÁ PLOCHA PRO SKLADOVÁNÍ
- PLOCHA PRO PARKOVÁNÍ AUT A PRACOVNÍCH STROJŮ
- PLOCHA PRO SKLADOVÁNÍ ZEMINY
- PROCHA PRO STÁNÍ NÁKLADNÍCH AUT PŘI NAKLÁDÁNÍ ZEMINY
- STAVENIŠTNÍ KOMUNIKACE
- OCHRANNÉ PÁSMO POTOKA - ZÁKAZ ZNEČIŠTĚNÍ VODOTEČE
- RETENČNÍ NÁDRŽ
- STAVEBNÍ JÁMA
- MOSTEK PŘES POTOK

Výkresy jsou vyhotoveny na základě poskytnutých podkladů od firmy ING system s.r.o.

+0,000 = 451,09 m. n. m. Bp.v.

PŘEDMĚT	DIPLOMOVÁ PRÁCE	<div><div>T</div><div>FAKULTA Ústav STAVEBNÍ Technologie, mechanizace a řízení staveb</div></div>	FORMÁT 8xA4
VYPRACOVAL	Bc. VOJTĚCH BOBEK		
VEDOUČÍ PRÁCE	ING. PAVEL LIŠKA, PH.D.		
STAVEBNÍK	-		
MÍSTO STAVBY	MĚSTYS STAŘEČ - JAKUBSKÉ NÁMĚSTÍ		
NÁZEV STAVBY	OBJEKT PRO SOCIÁLNÍ BYDLENÍ STAŘEČ	DATUM 11/2020	STUPEŇ PD RP
OBSAH:	ZAŘÍZENÍ STAVENIŠTĚ - ZEMNÍ PRÁCE		MĚŘITKO Č. VÝKRESU 14