


PŘÍLOHA Č.16

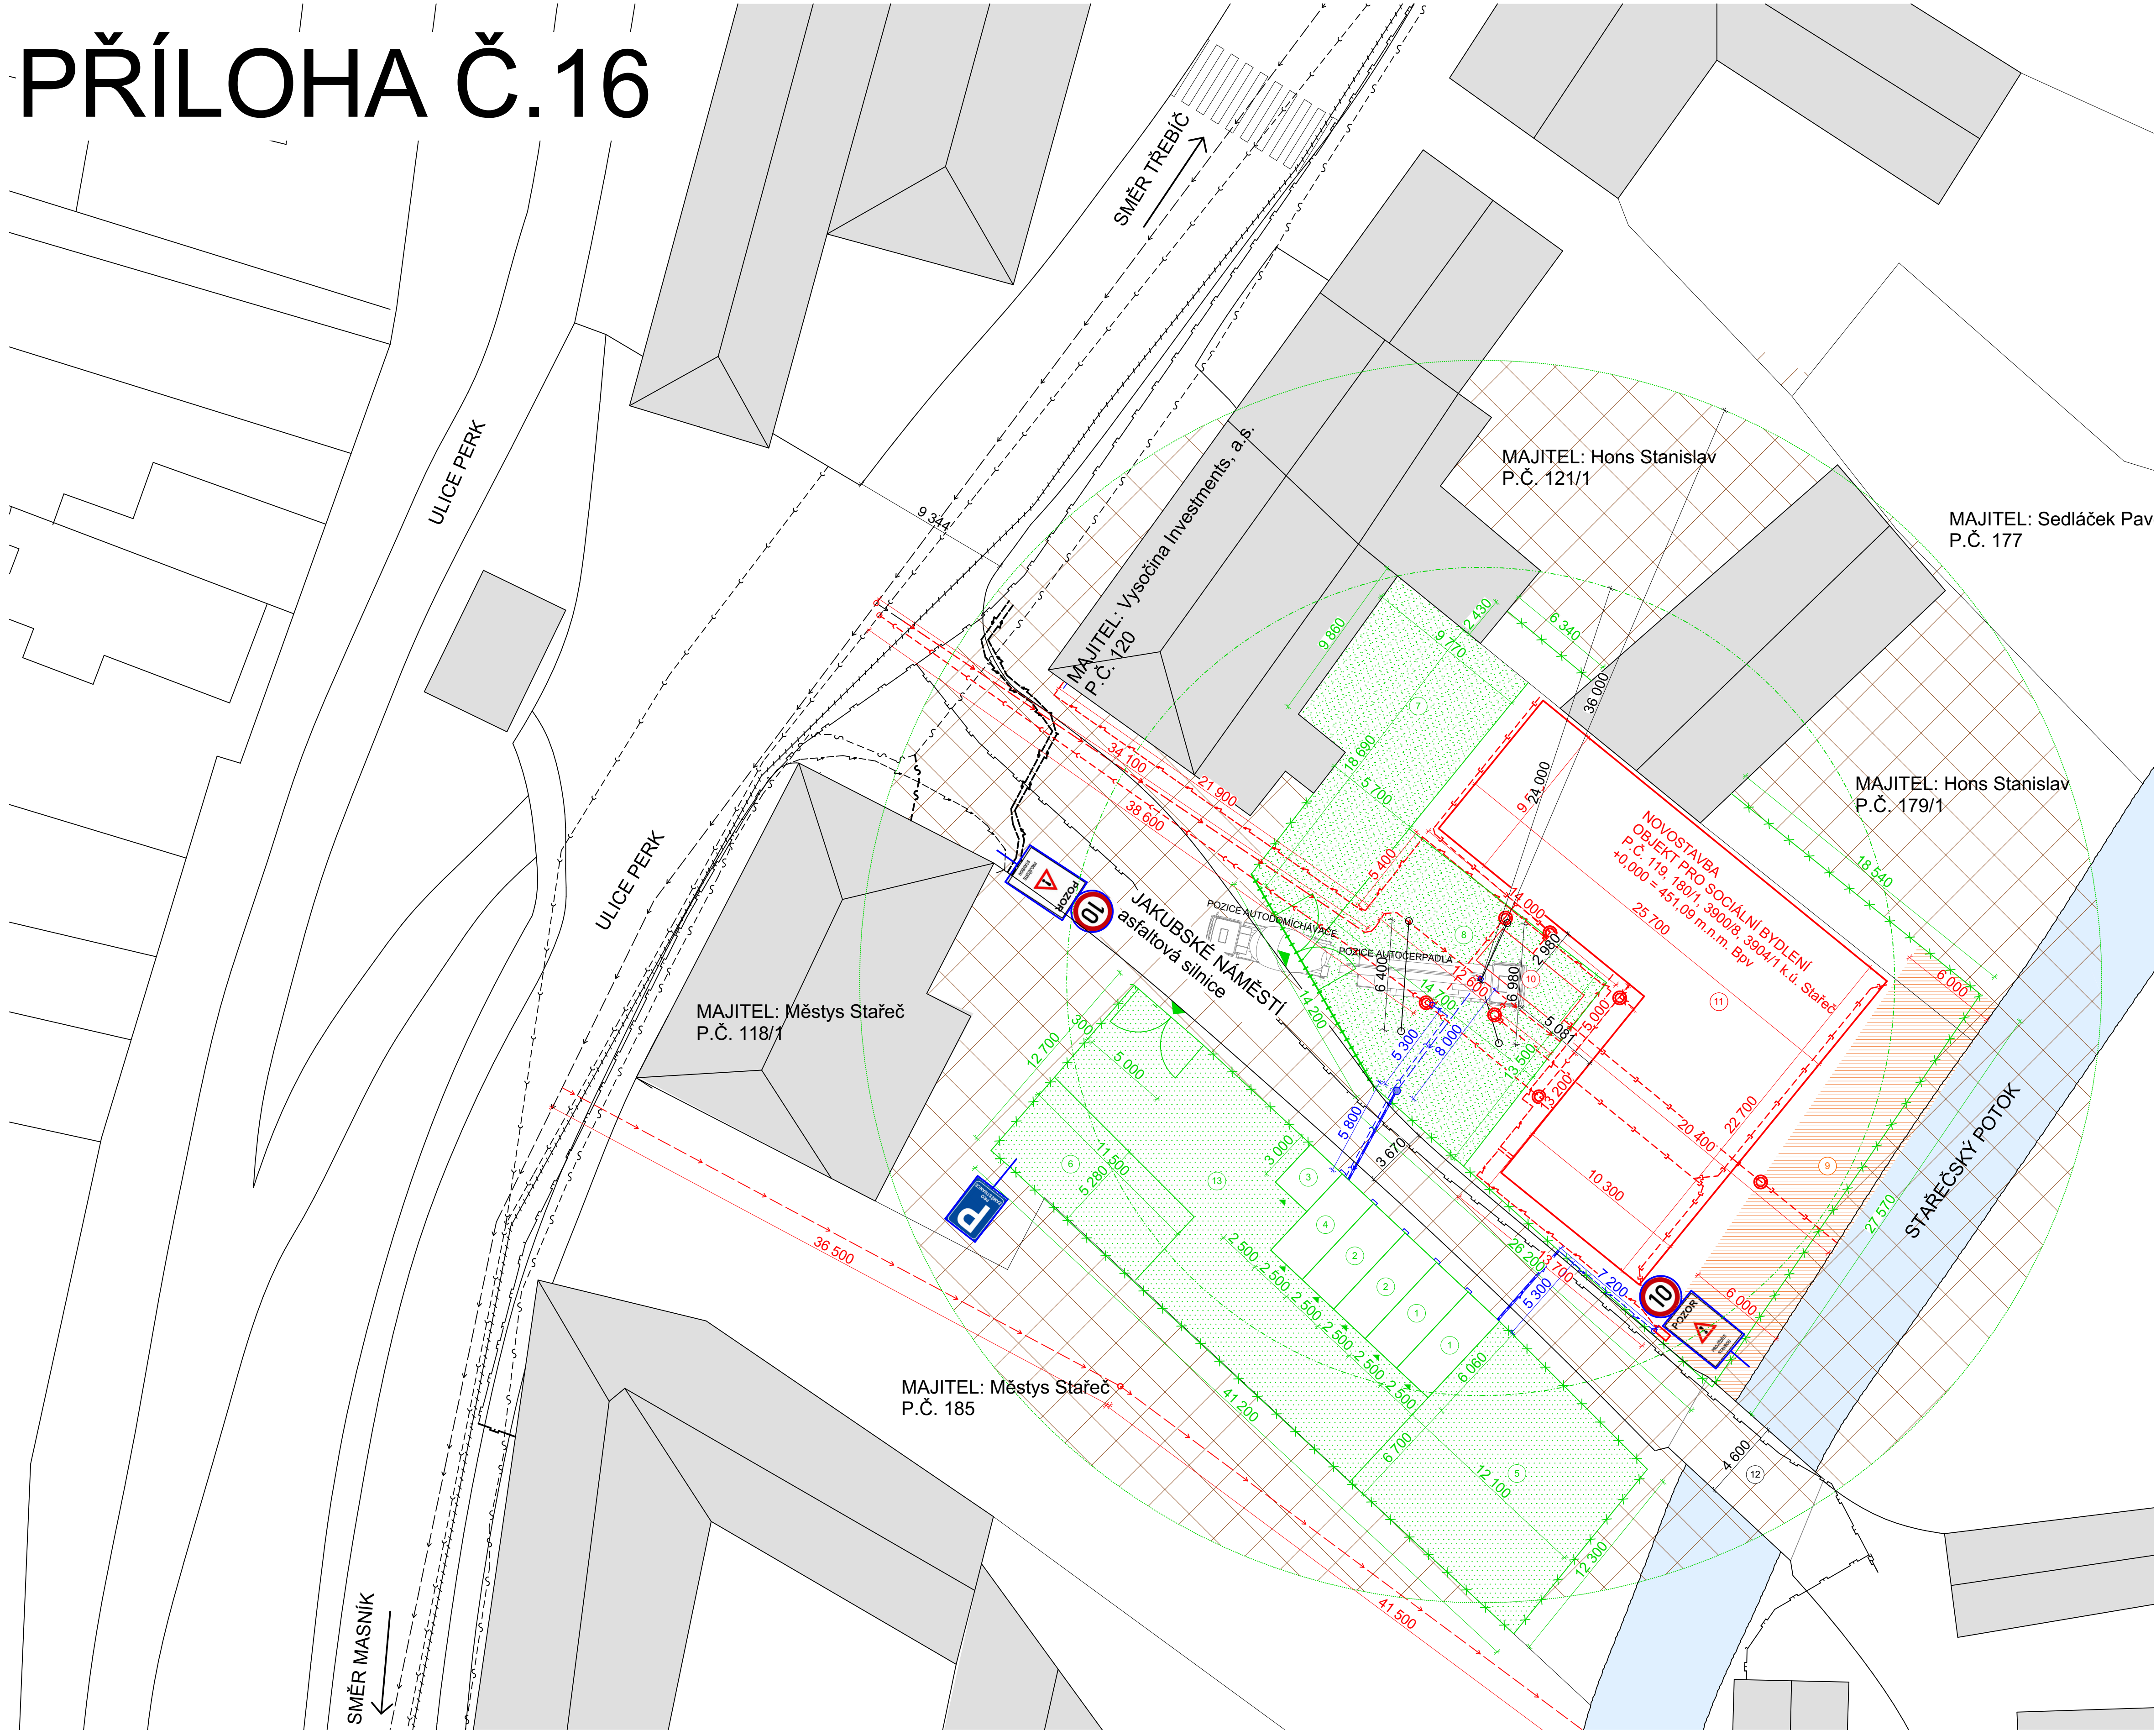

LEGENDA ZNAČEK INŽENÝRSKÝCH SÍTÍ

- SPLAŠKOVÁ KANALIZACE
- DEŠŤOVÁ KANALIZACE
- VODOVODNÍ ŘÁD
- NADZEMNÍ VEDENÍ NN
- PODZEMNÍ VEDENÍ NN
- PODZEMNÍ VEDENÍ PLYNU
- PODZEMNÍ VEDENÍ SEK

LEGENDA ZNAČEK PŘÍPOJEK

- PŘÍPOJKA SPLAŠKOVÉ KANALIZACE
- PŘÍPOJKA DEŠŤOVÉ KANALIZACE
- VODOVODNÍ PŘÍPOJKA
- PODZEMNÍ SĐELOVACÍ KABEL
- PODZEMNÍ PŘÍPOJKA VEDENÍ NN

LEGENDA BAREV

- STÁVAJÍCÍ STAV
- NOVÝ STAV
- DOČASNÉ SÍTĚ
- OBJEKTY ZAŘÍZENÍ STAVENIŠTĚ

LEGENDA ZNAČEK

- KONTROLNÍ ŠACHTA PŘÍPOJEK
- ▼ VJEZD/VÝJEZD ZE STAVENIŠTĚ
- SKŘÍŇ EL. VEDENÍ
- OPLOČENÍ POZEMKU ROZMONTOVATELNÉ PRO ETAPU ZEMNÍCH PRACÍ
- OPLOČENÍ POZEMKU TUŠENÉ PŘI POHYBU AUTOJEŘÁBU
- OPLOČENÍ POZEMKU
- DOSAH AUTOČERPADLA MAXIMÁLNÍ
- DOSAH AUTOČERPADLA V OPTIMÁLNÍM VYLOŽENÍ RAMENE
- KOHOUT S VODOU
- 10 STŮJ, DEJ PŘEDNOST V JÍZDĚ, NOVĚ BUDOVANÁ
- POZOR, PROJÍŽDĚTE STAVBOU, NOVĚ BUDOVANÁ
- P PARKOVIŠTĚ PRO ZAMĚSTNANCE, NOVĚ BUDOVANÁ
- CHRÁŇNÍKA PROVIZORNÍCH PŘÍPOJEK
- OCHRANNÉ PÁSMO POTOKA
- ZPEVNĚNÁ PLOCHA Z DRČENÉHO RECYKLÁTU
- ZPEVNĚNÁ PLOCHA - ZULOVÉ KOSTKY A ASFALT (PŮVODNÍ)
- VODNÍ TOK
- STÁVAJÍCÍ ZÁSTAVBA
- DOSAH AUTOJEŘÁBU
- 1 SKLADOVACÍ KONTEJNER
- 2 BUŇKA PRO DĚLNÍKY
- 3 BUŇKA PRO STAVBYVEDOUČÍHO
- 4 MOBILNÍ HYGIENICKÁ BUŇKA
- 5 NEZASTŘEŠENÁ PLOCHA PRO SKLADOVÁNÍ
- 6 PLOCHA PRO PARKOVÁNÍ AUT A PRACOVNÍCH STROJŮ
- 7 PLOCHA PRO SKLADOVÁNÍ VÝZTUŽE A SYSTÉMOVÉHO BEDNĚNÍ
- 8 PROCHA PRO STÁNÍ AUTOČERPADLA A AUTOJEŘÁBU, PRO PŘÍPRAVU MOKRÝCH PROCESŮ
- 13 STAVENIŠTNÍ KOMUNIKACE
- 9 OCHRANNÉ PÁSMO POTOKA - ZÁKAZ ZNEČIŠTĚNÍ VODOTEČE
- 10 RETENČNÍ NÁDRŽ
- 12 MOSTEK PŘES POTOK

Výkresy jsou vyhotoveny na základě poskytnutých podkladů od firmy ING system s.r.o.

+0,000 = 451,09 m. n. m. Bp.v.

PŘEDMĚT	DIPLOMOVÁ PRÁCE	<div><div>T</div><div>FAKULTA Ústav STAVEBNÍ Technologie, mechanizace a řízení staveb</div></div>	FORMÁT 8xA4
VYPRACOVAL	Bc. VOJTĚCH BOBEK		
VEDOUČÍ PRÁCE	ING. PAVEL LIŠKA, PH.D.		
STAVEBNÍK	-		
MÍSTO STAVBY	MĚSTYS STAŘEČ - JAKUBSKÉ NÁMĚSTÍ		
NÁZEV STAVBY	OBJEKT PRO SOCIÁLNÍ BYDLENÍ STAŘEČ	DATUM 11/2020	STUPEŇ PD RP
OBSAH: ZAŘÍZENÍ STAVENIŠTĚ - NOSNÉ ZDI A STROPY		MĚŘITKO	Č. VÝKRESU 16