



VARIANTA 1
POHLAD
M 1:250

TRENČIANSKA
TEPLÁ
←
TRAŤ Č.123

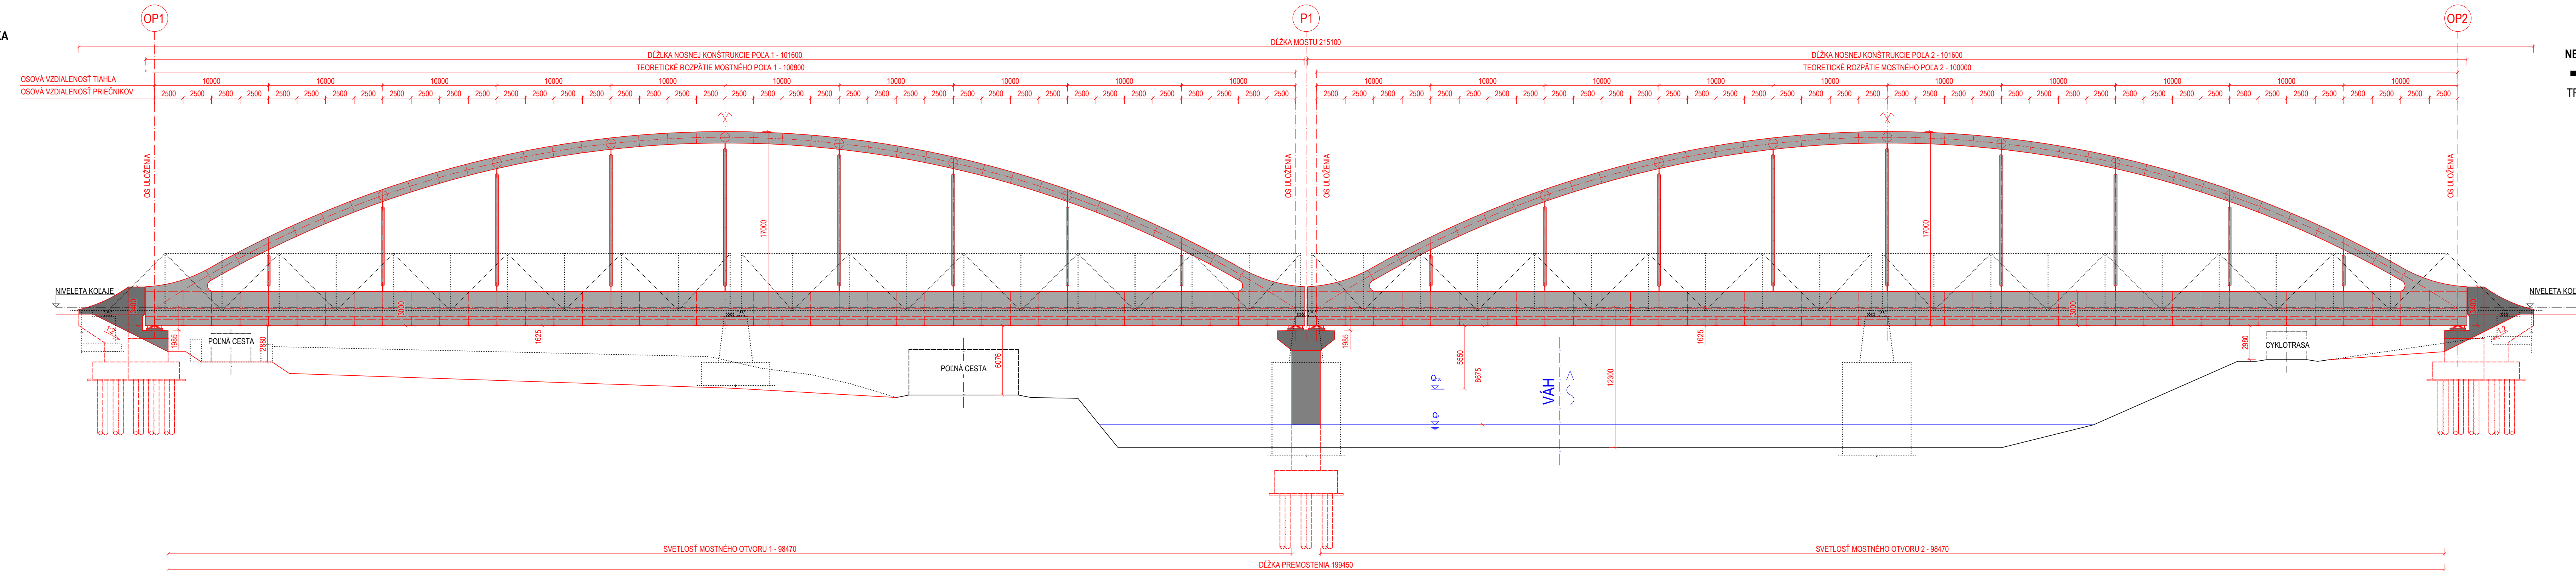

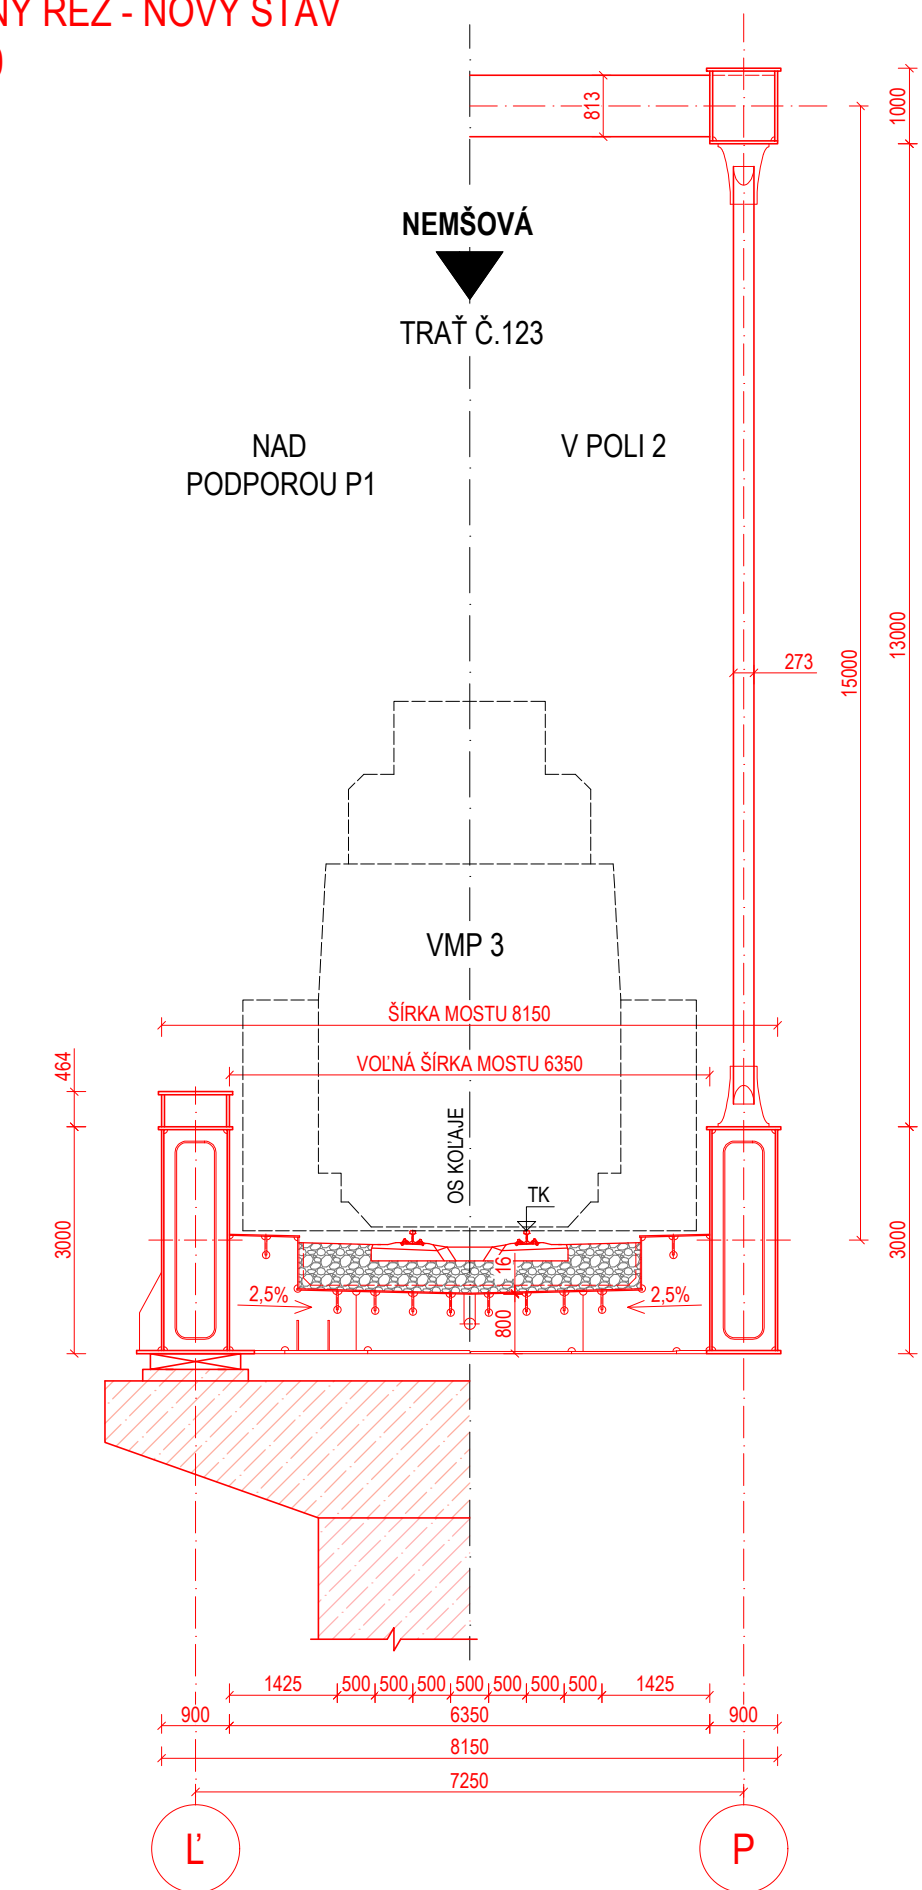


VARIANTA 1
PRIEČNY REZ - NOVÝ STAV
M 1:100



LEGENDA ČIAR

- NOVÝ STAV
- STÁVAJÚCI STAV
- RIEKA VÁH


LEGENDA PLÔCH
V POHLADE:

 OCEL' S355
 BETÓN C 35/45
 BETÓN C 30/37

V PRIEČNOM REZE:

	ŠTRKOVÉ LÔŽKO
	BETÓN C 35/45
	BETÓN C 30/37

SÚRADNICOVÝ SYSTÉM: JTSK
VÝŠKOVÝ SYSTÉM: B.p.v

VYPRACOVALA	Bc. LÍVIA LEZOVÁ	 FAKULTA <i>ústav</i> STAVEBNÍ <i>kovových</i> <i>a dřevěných konstrukcí</i>	
VEDÚCÍ PRÁCE	Ing. ANDRĚJ PEŠEK, Ph.D.		
NÁZOV PŘEDMETU	DIPLOMOVÁ PRÁCA		
STAVBA:			
ŽELEZNIČNÝ MOST PŘES VÁH MEZI OBCEMI NEMŠOVÁ A TRENČIANSKA TEPLÁ		DATUM: 01/2022 FORMÁT: 7 A4	
NÁZOV PŘÍLOHY:		MÍSKA: 1:100, 1:250	ČÍSLO PŘÍLOHY: D.1.1
VARIANTA 1			