


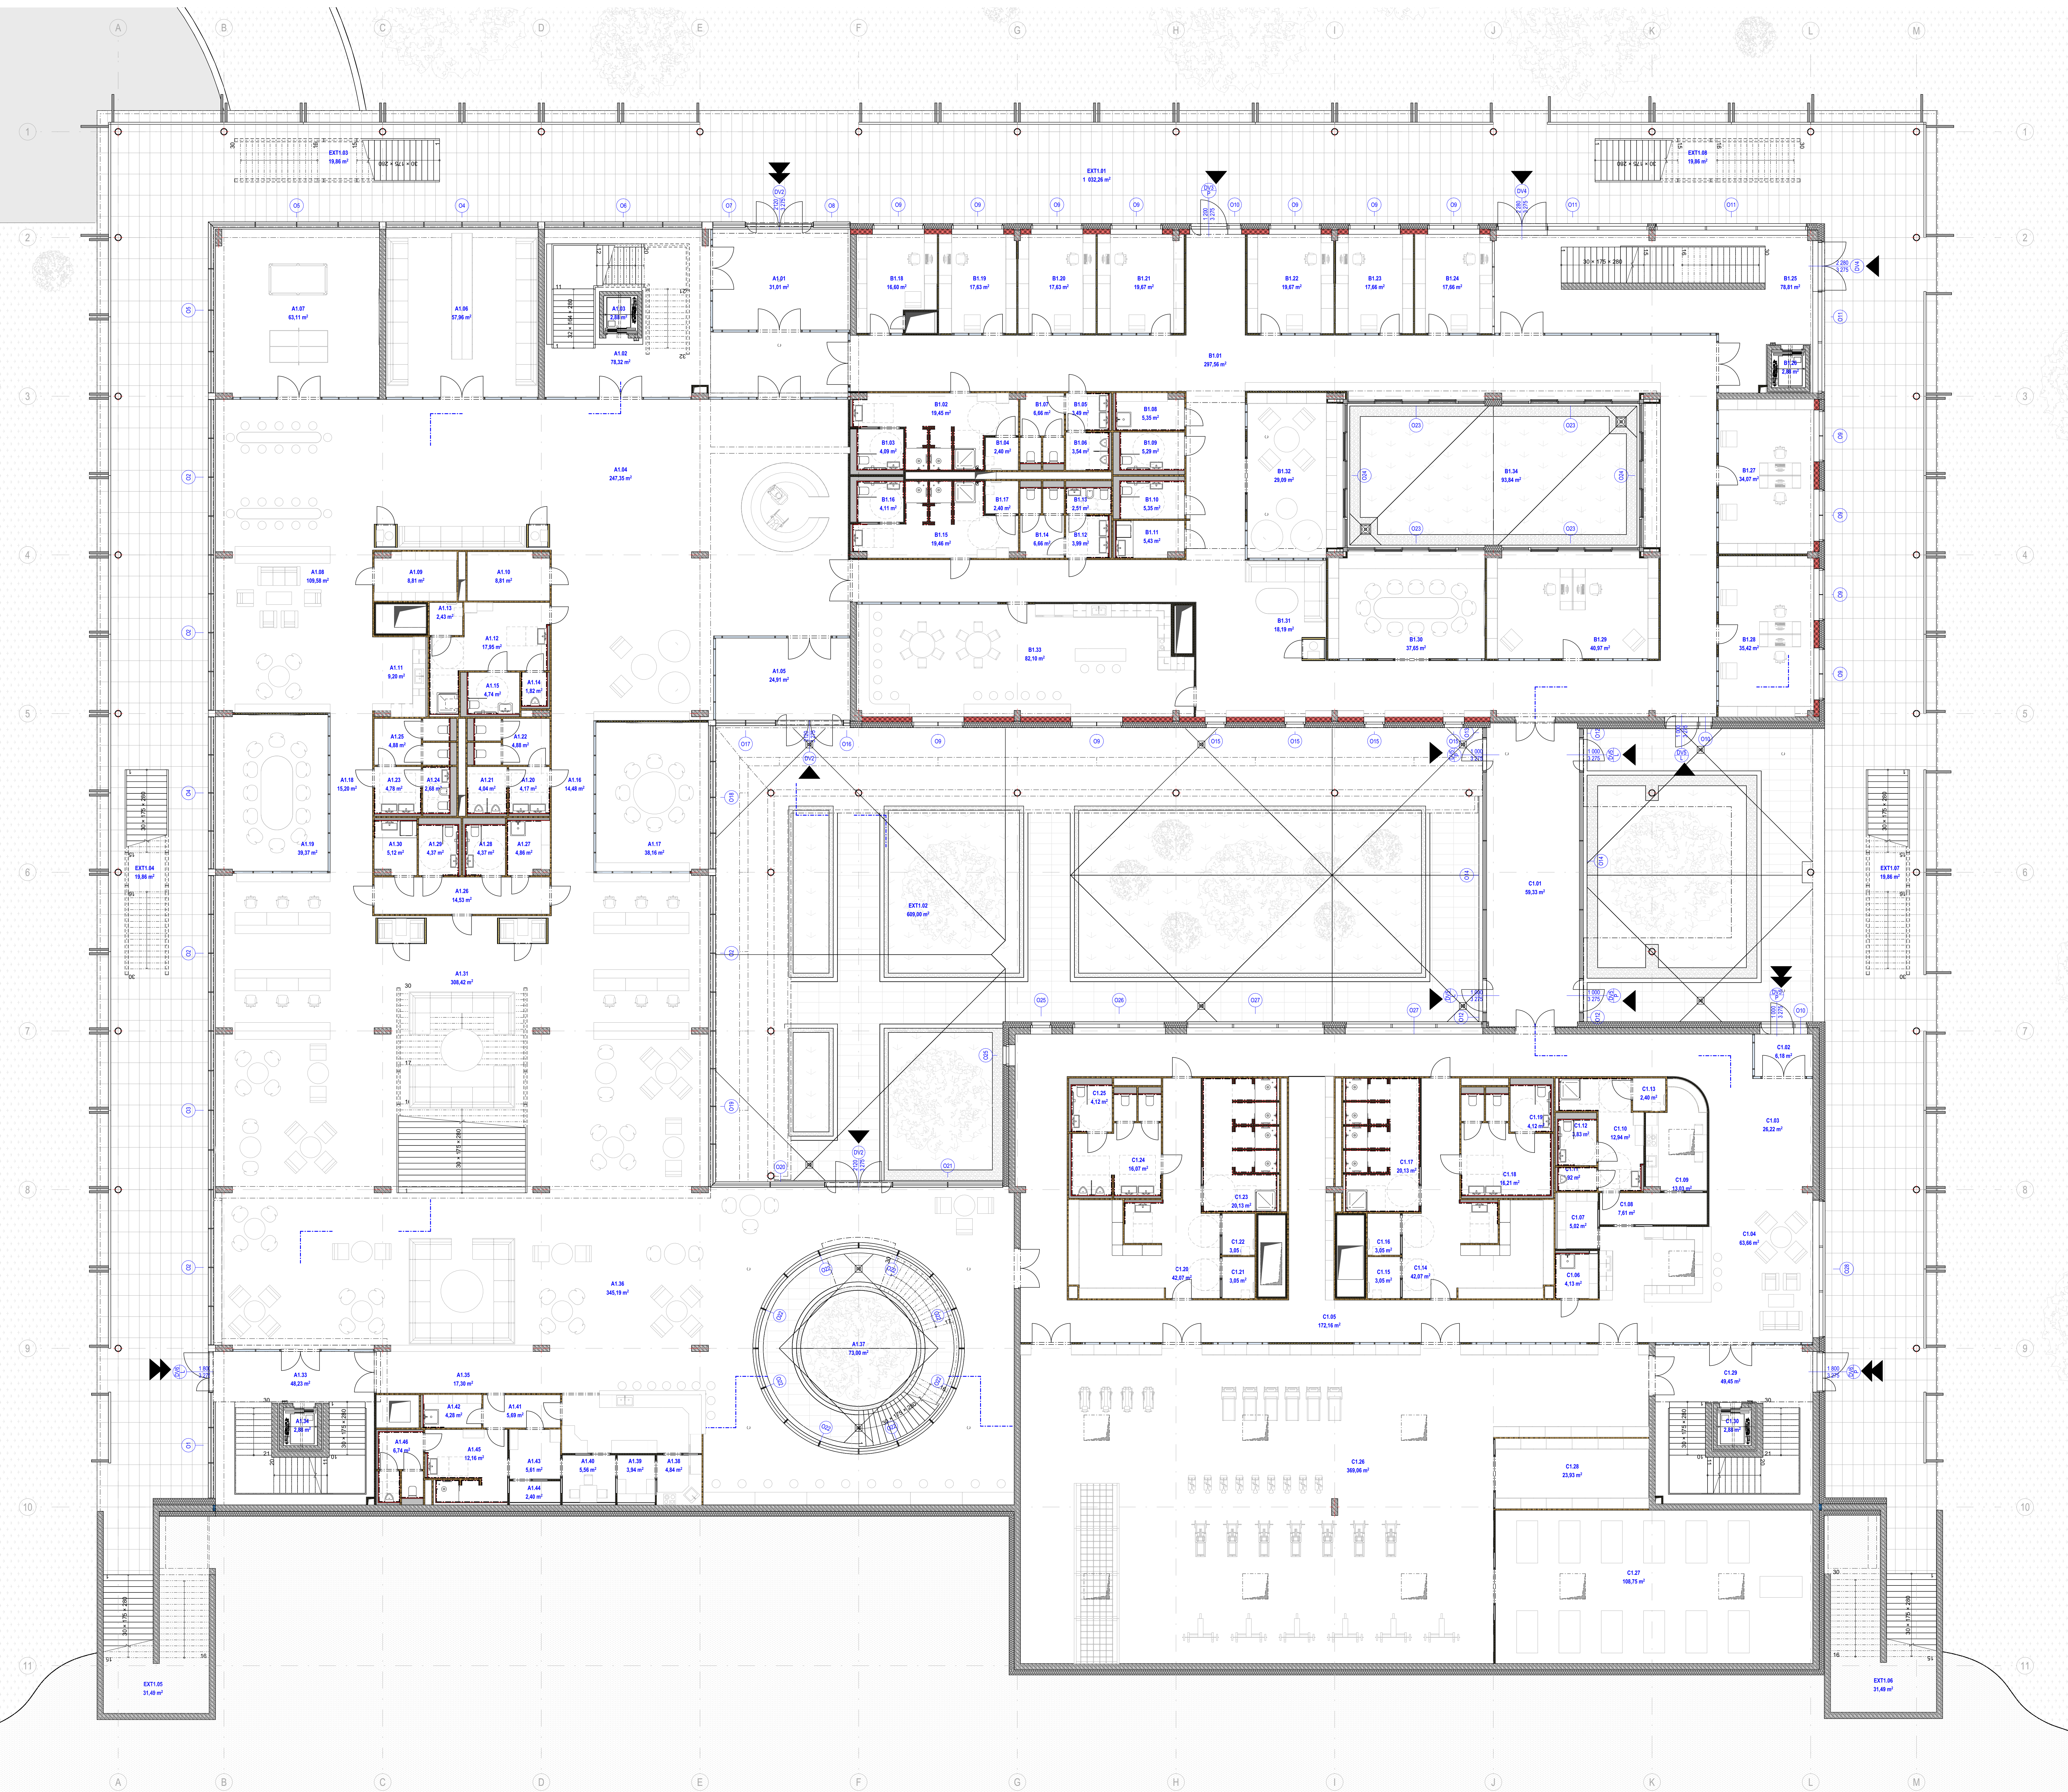

PÔDORYS 1.NP:




[illegible]

LEGENDA MATERIÁLOV:

	VÝPUSKOVÉ MURIVO - KERAMICKÉ TVARNICE HR. 250 mm, ROZMĚRY (délka) 240x250x249 mm, NA MALTU PRO TENKÉ ŠKÁRY
	ŽELEZOBETONOVÁ KONSTRUKCE BETON C25/20 XC1-II, OCEĽ B500B
	TEPELNOIZOLAČNÉ DOSKY NA BÁZE PENOSKLA, λ = 0,035 W/(m.K)

LEGENDA ZNAČIEK:

HLAVNÉ VSTUPY DO OBJEKTU

VEDLAJŠIE VSTUPY DO OBJEKTU

FORMÁT: A4 DÁTUM: 01/2023 STUPEŇ: 1 VERZIA: 1.0	