




### VÝKRES ZOSTAVY STROPNÝCH DIELCOV NAD 1.NP:

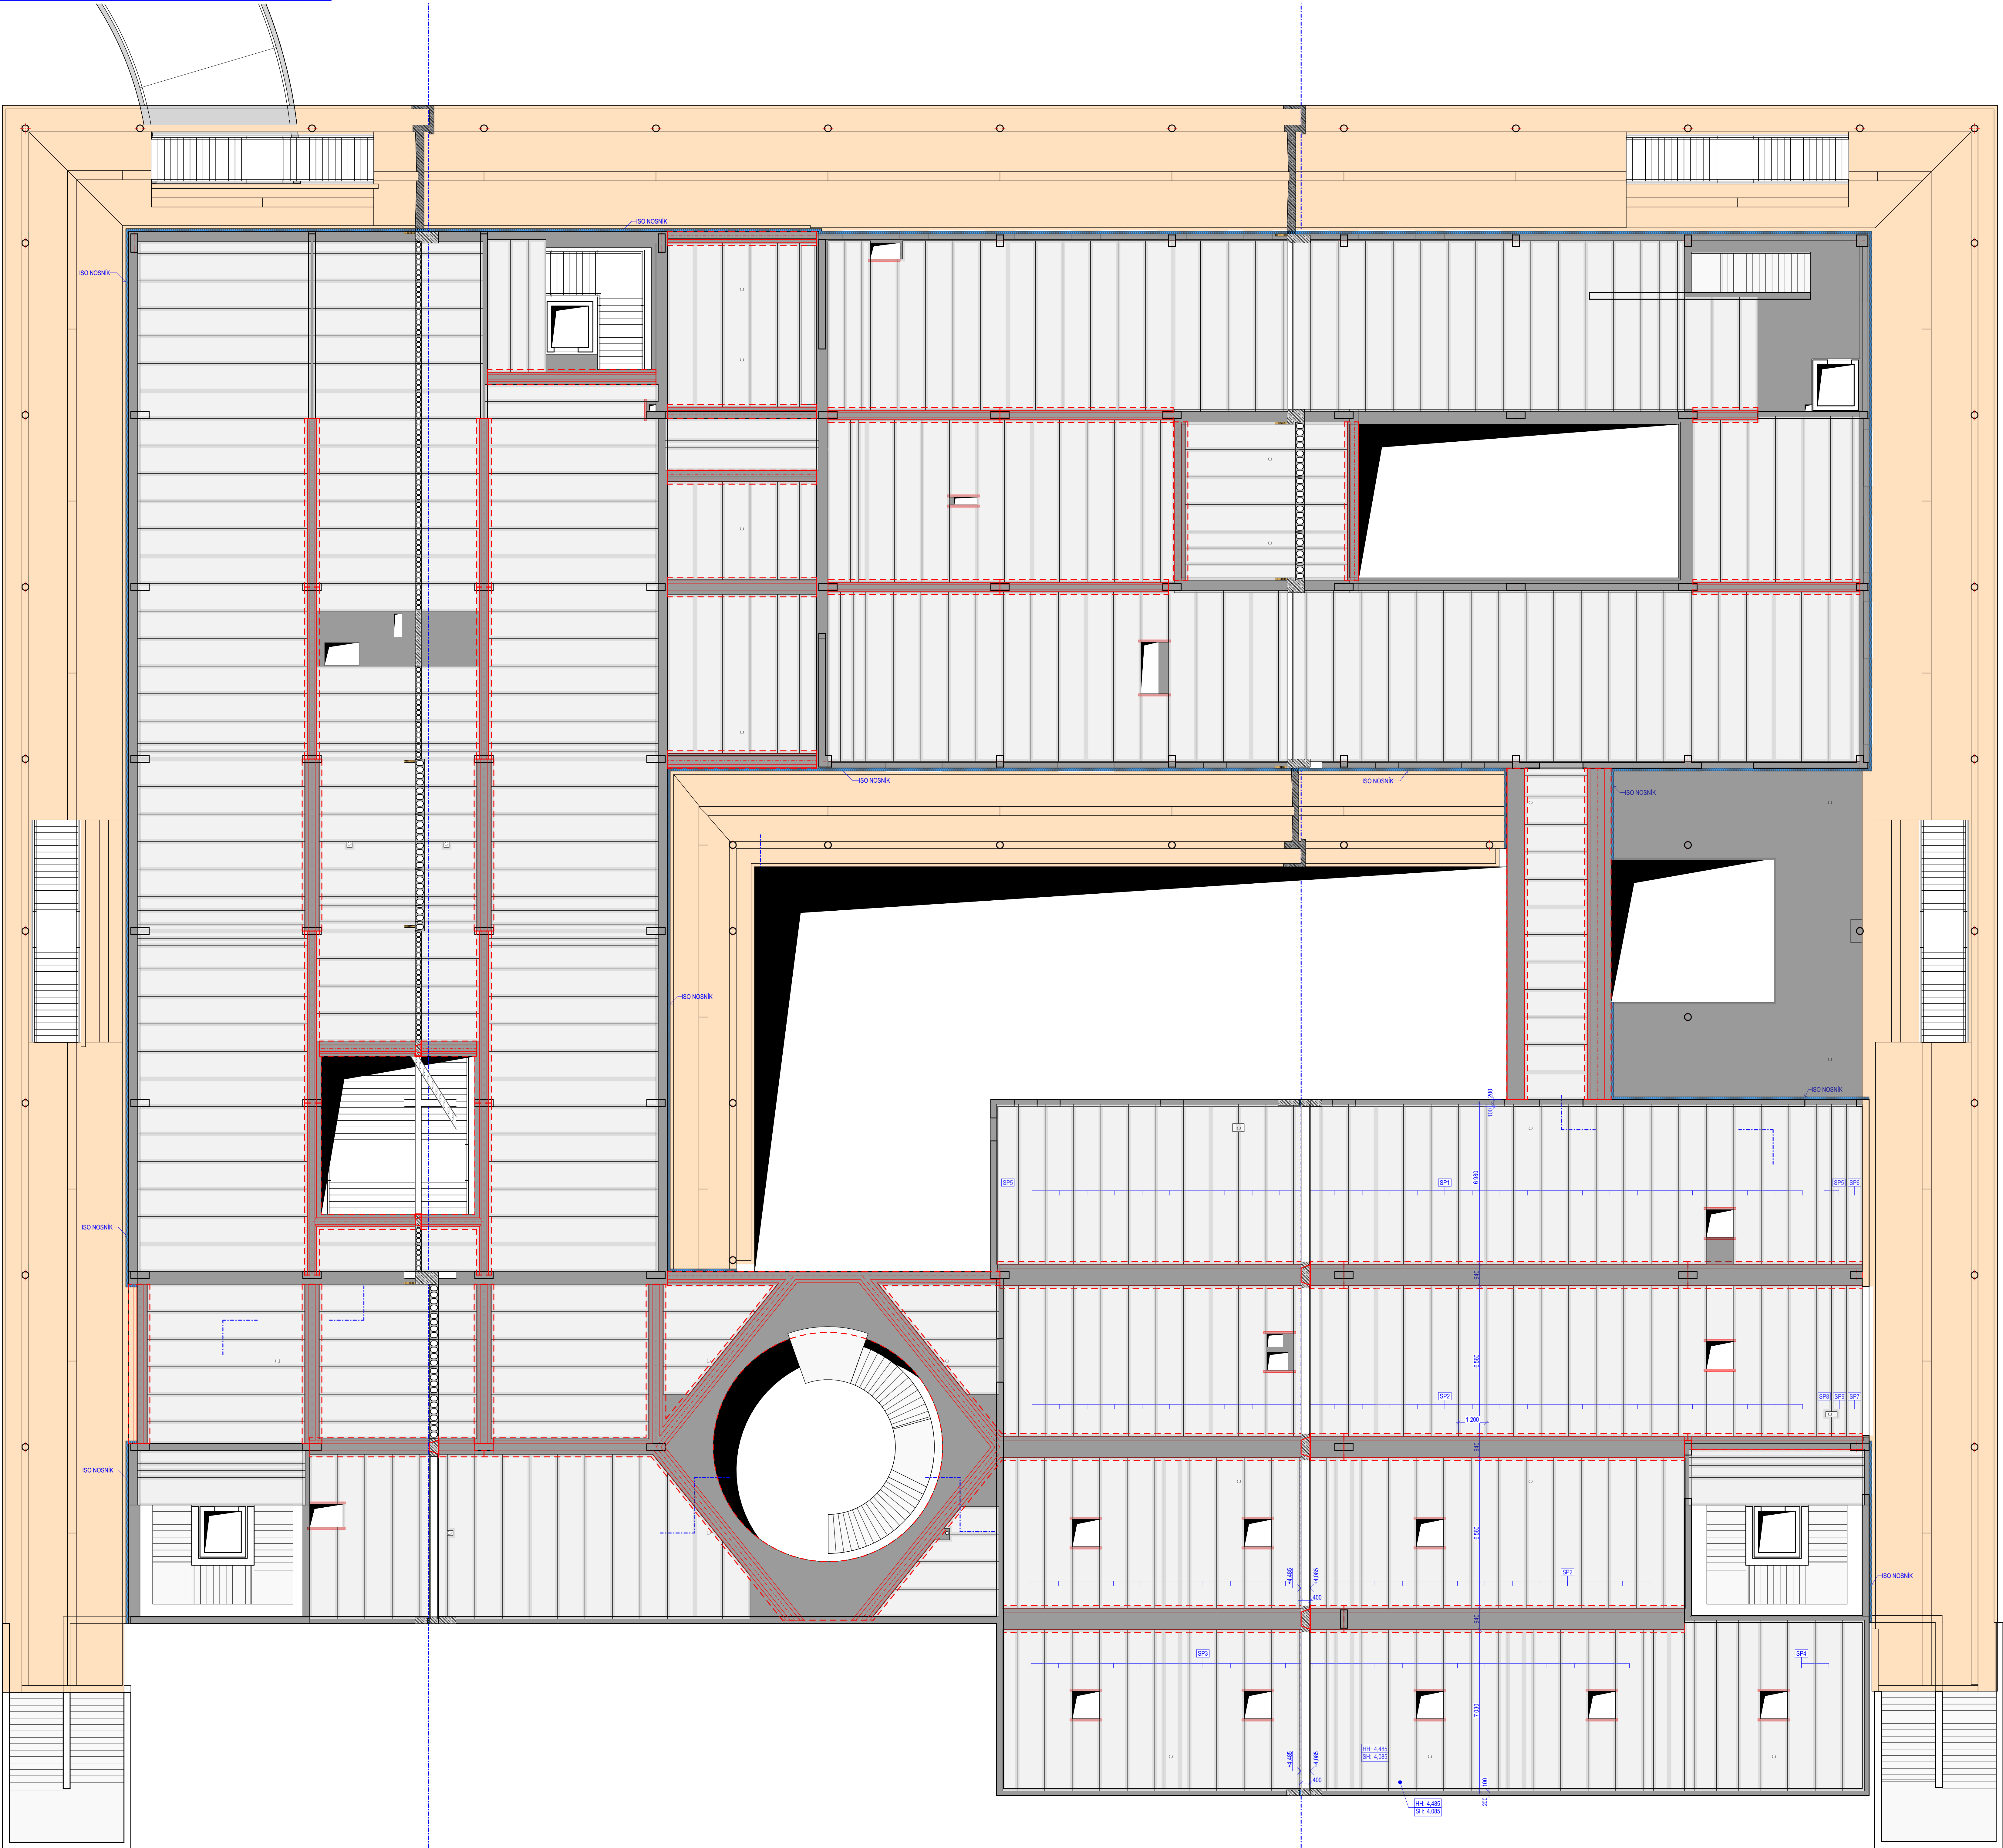

PRŮBĚH 2019 n.m.b.p. : SUBANOTACE PRÁCE			
PRŮBĚH PRÁCE	PRŮBĚH PRÁCE		
VÝPRAVKA:	BC. DENIS BUBENKA	 <b>FAKULTA STAVĚNÍ</b> <b>Stavějí</b> <small>(pozemní stavitelství)</small>	
KONTROLNÍ:	MC. ROVANA BRZDŮ, Ph.D.		
STAVĚNÍ:	MC. KAREL ŠTĚPÁNEK, Ph.D.		
MÍSTO STAVĚNÍ: ZŠ V APRILU, VULPES 215, 530 02, ČESKÁ REPUBLIKA			
 <b>FAKULTA STAVĚNÍ</b> <b>Stavějí</b> <small>(pozemní stavitelství)</small>			
NÁZEV STAVBY: <b>COWORKINGOVÉ CENTRUM V OLOMOUCI - SLAVONÍNĚ</b>			
STAVBY OBJEKT: 01.01 - COWORKINGOVÉ CENTRUM S KAVÁRENOU A POŠTOVNÍKOU			
ČAST: 53.13 - VÝKRESY KONSTRUKČNÍHO KÁDROU (SKR)			
STAVĚNÍ: STAVĚNÍ			
<b>VÝKRES ZOSTAVY STROPNÝCH DÍLCŮV NAD I.NP</b>		<b>D.12.05</b>	