


CELKOVÁ TEPELNÁ ZÁTAŽ MIESTNOSTÍ 2.NP:

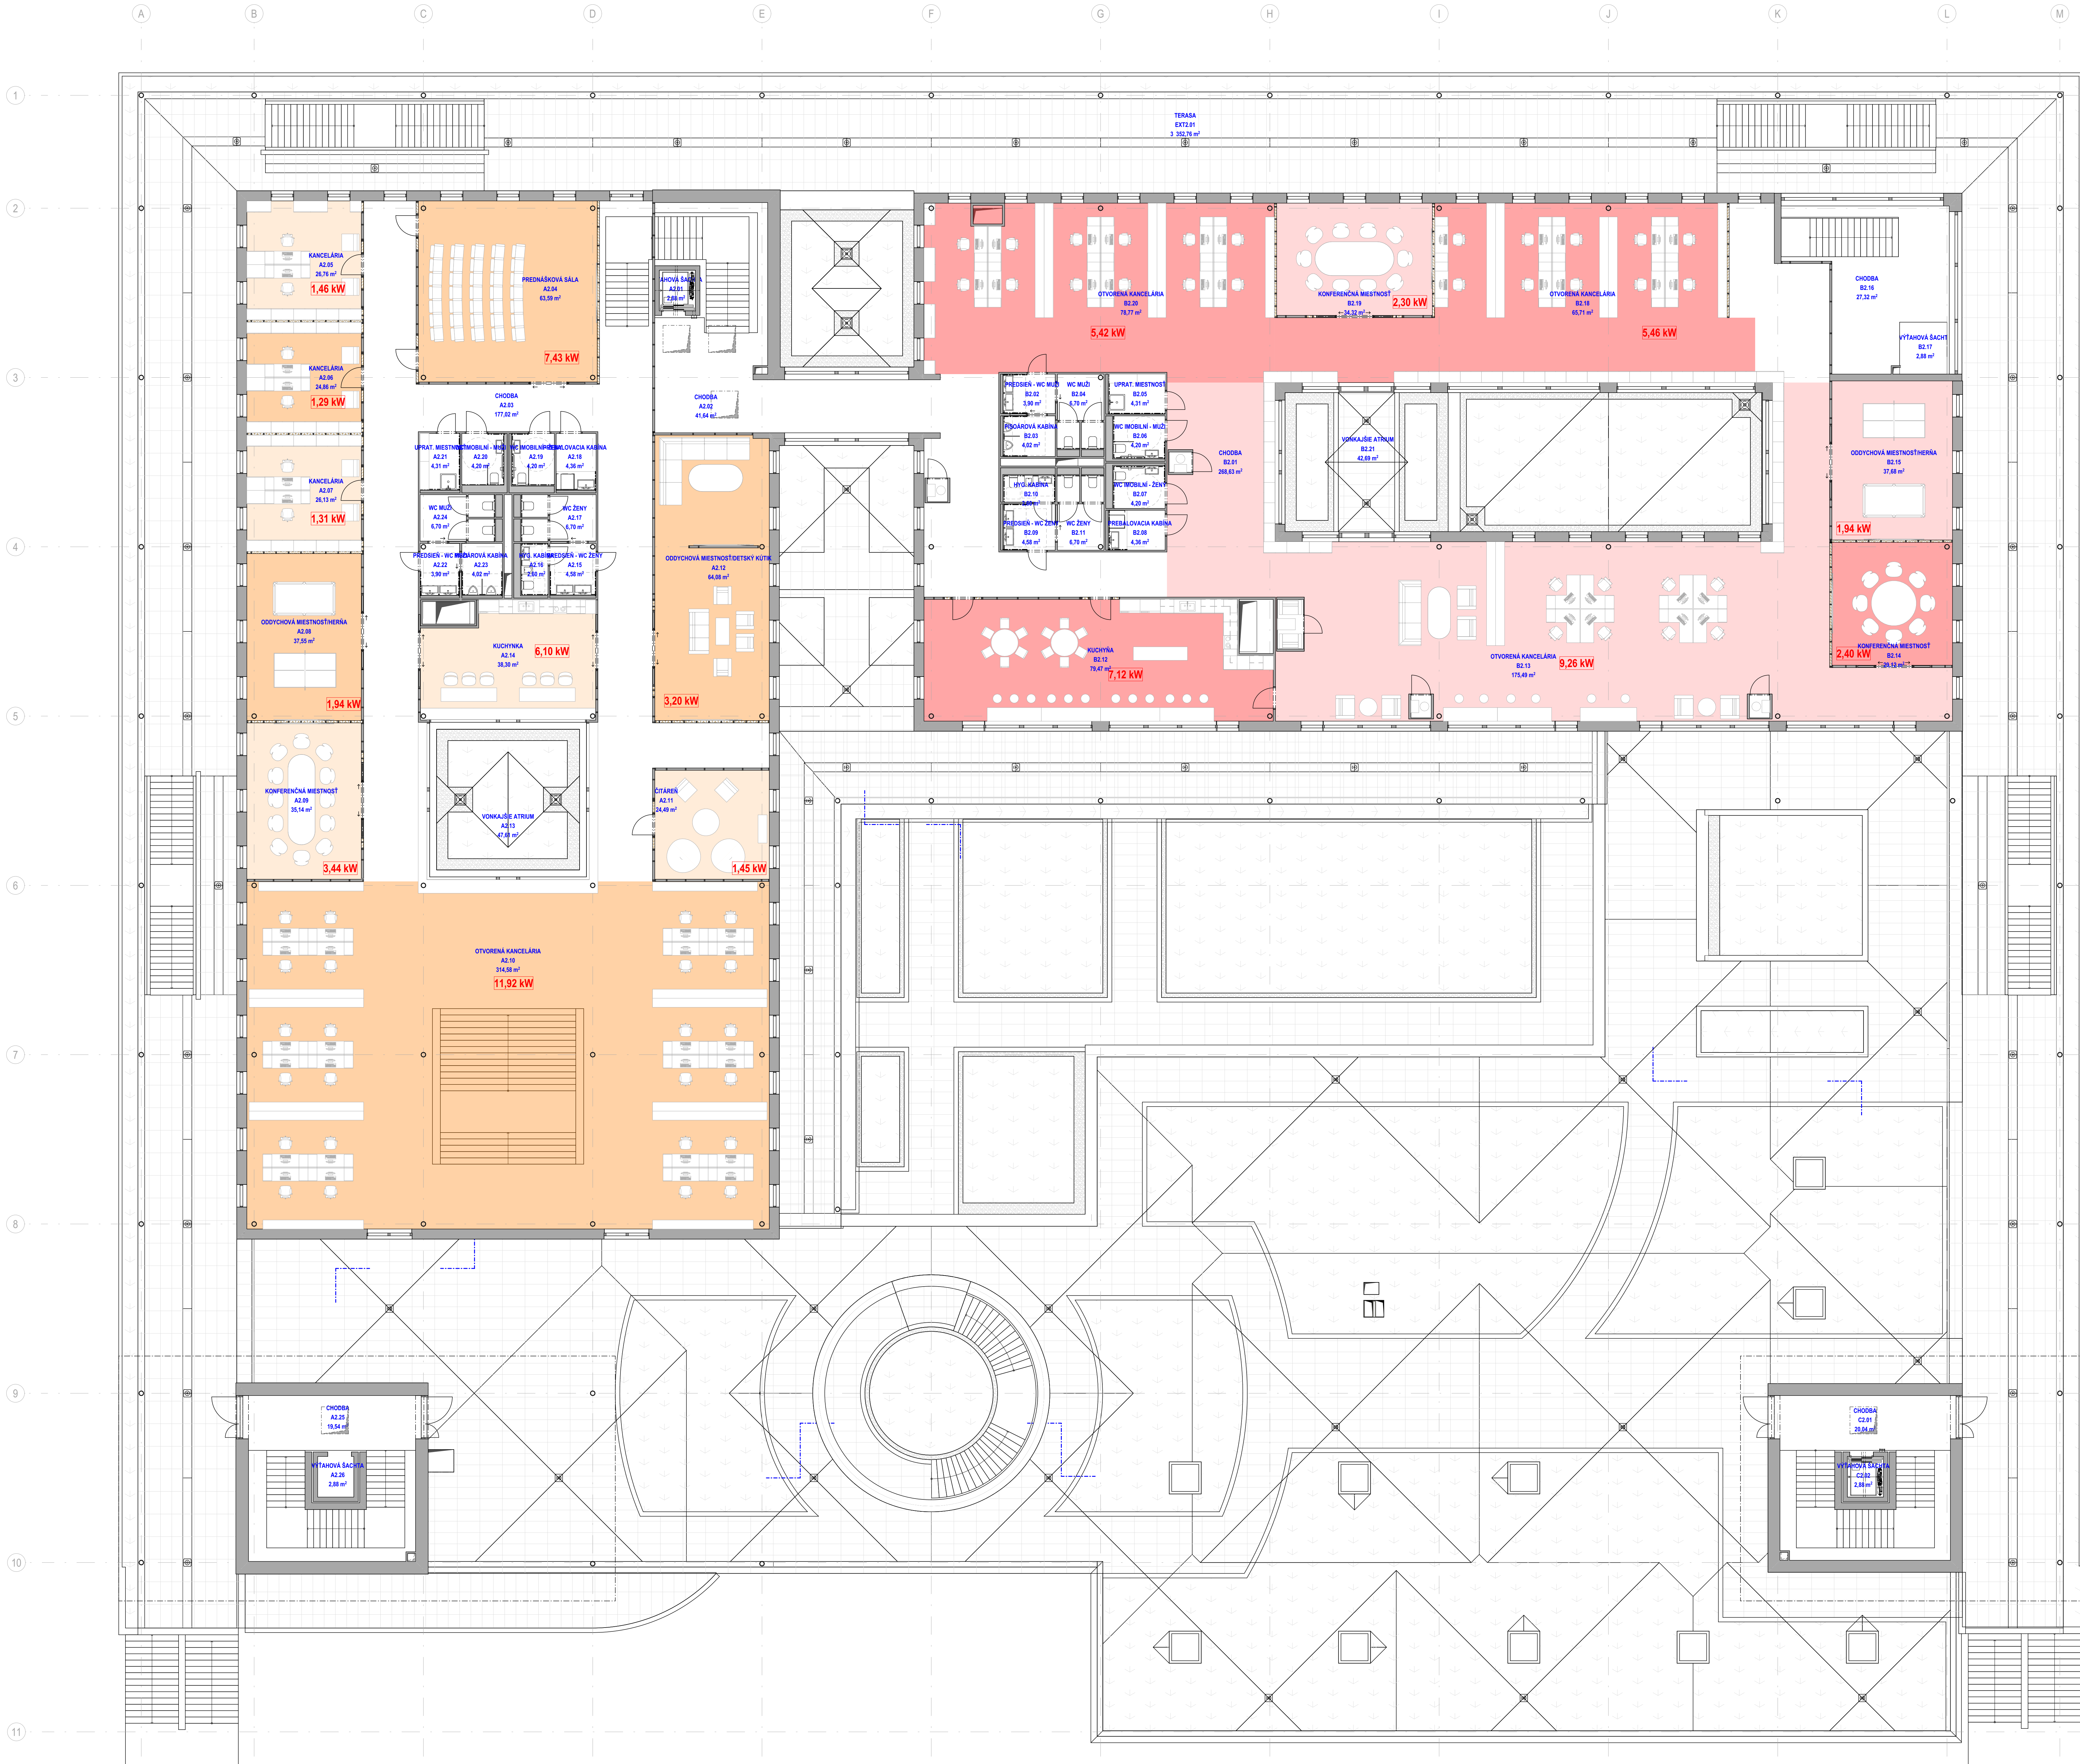

25.000 • 250,00 m • m B. p. v.   SOUŘADICOVÝ SYSTÉM S-JTSK			
DRUH PRÁCE:	DIPLOMOVÁ PRÁCE		
VYPRACOVÁVATEL:	Ing. Ondřej Šimánek		
KONTROLOVATEL:	Ing. Roman Brzda, Ph.D.		
STAVEBNÍK:	FAKULTA STAVEBNÍ VUT V BRNĚ, VEVEŘÍ 331195 BRNO 60200 ČESKÁ REPUBLIKA		
MIESTO STAVBY:	Dělná 460 Slavonín Olomouc 783 01 Česko		
NAZOV STAVBY:	COWORKINGOVÉ CENTRUM S KAVIÁROVOU A POSLÁVČOVOU		
STAVEBNÍ OBJEKT:	50.01 - COWORKINGOVÉ CENTRUM S KAVIÁROVOU A POSLÁVČOVOU		
ČÁST:	0.1.4 TECHNICKÁ PROSTŘEDÍ STAVBY		
OSAH:	CELKOVÁ TEPELNÁ ZÁTAŽ MIESTNOSTÍ 2.NP		
		FORMAT:	01/2023
		STUPĚN PD:	DSP
		MEŘKA:	Č. VÝKRESU
		D.1.4.5.4	