


SCHÉMA CHLADENIA - VNÚTORNÝCH JEDNOTIEK:

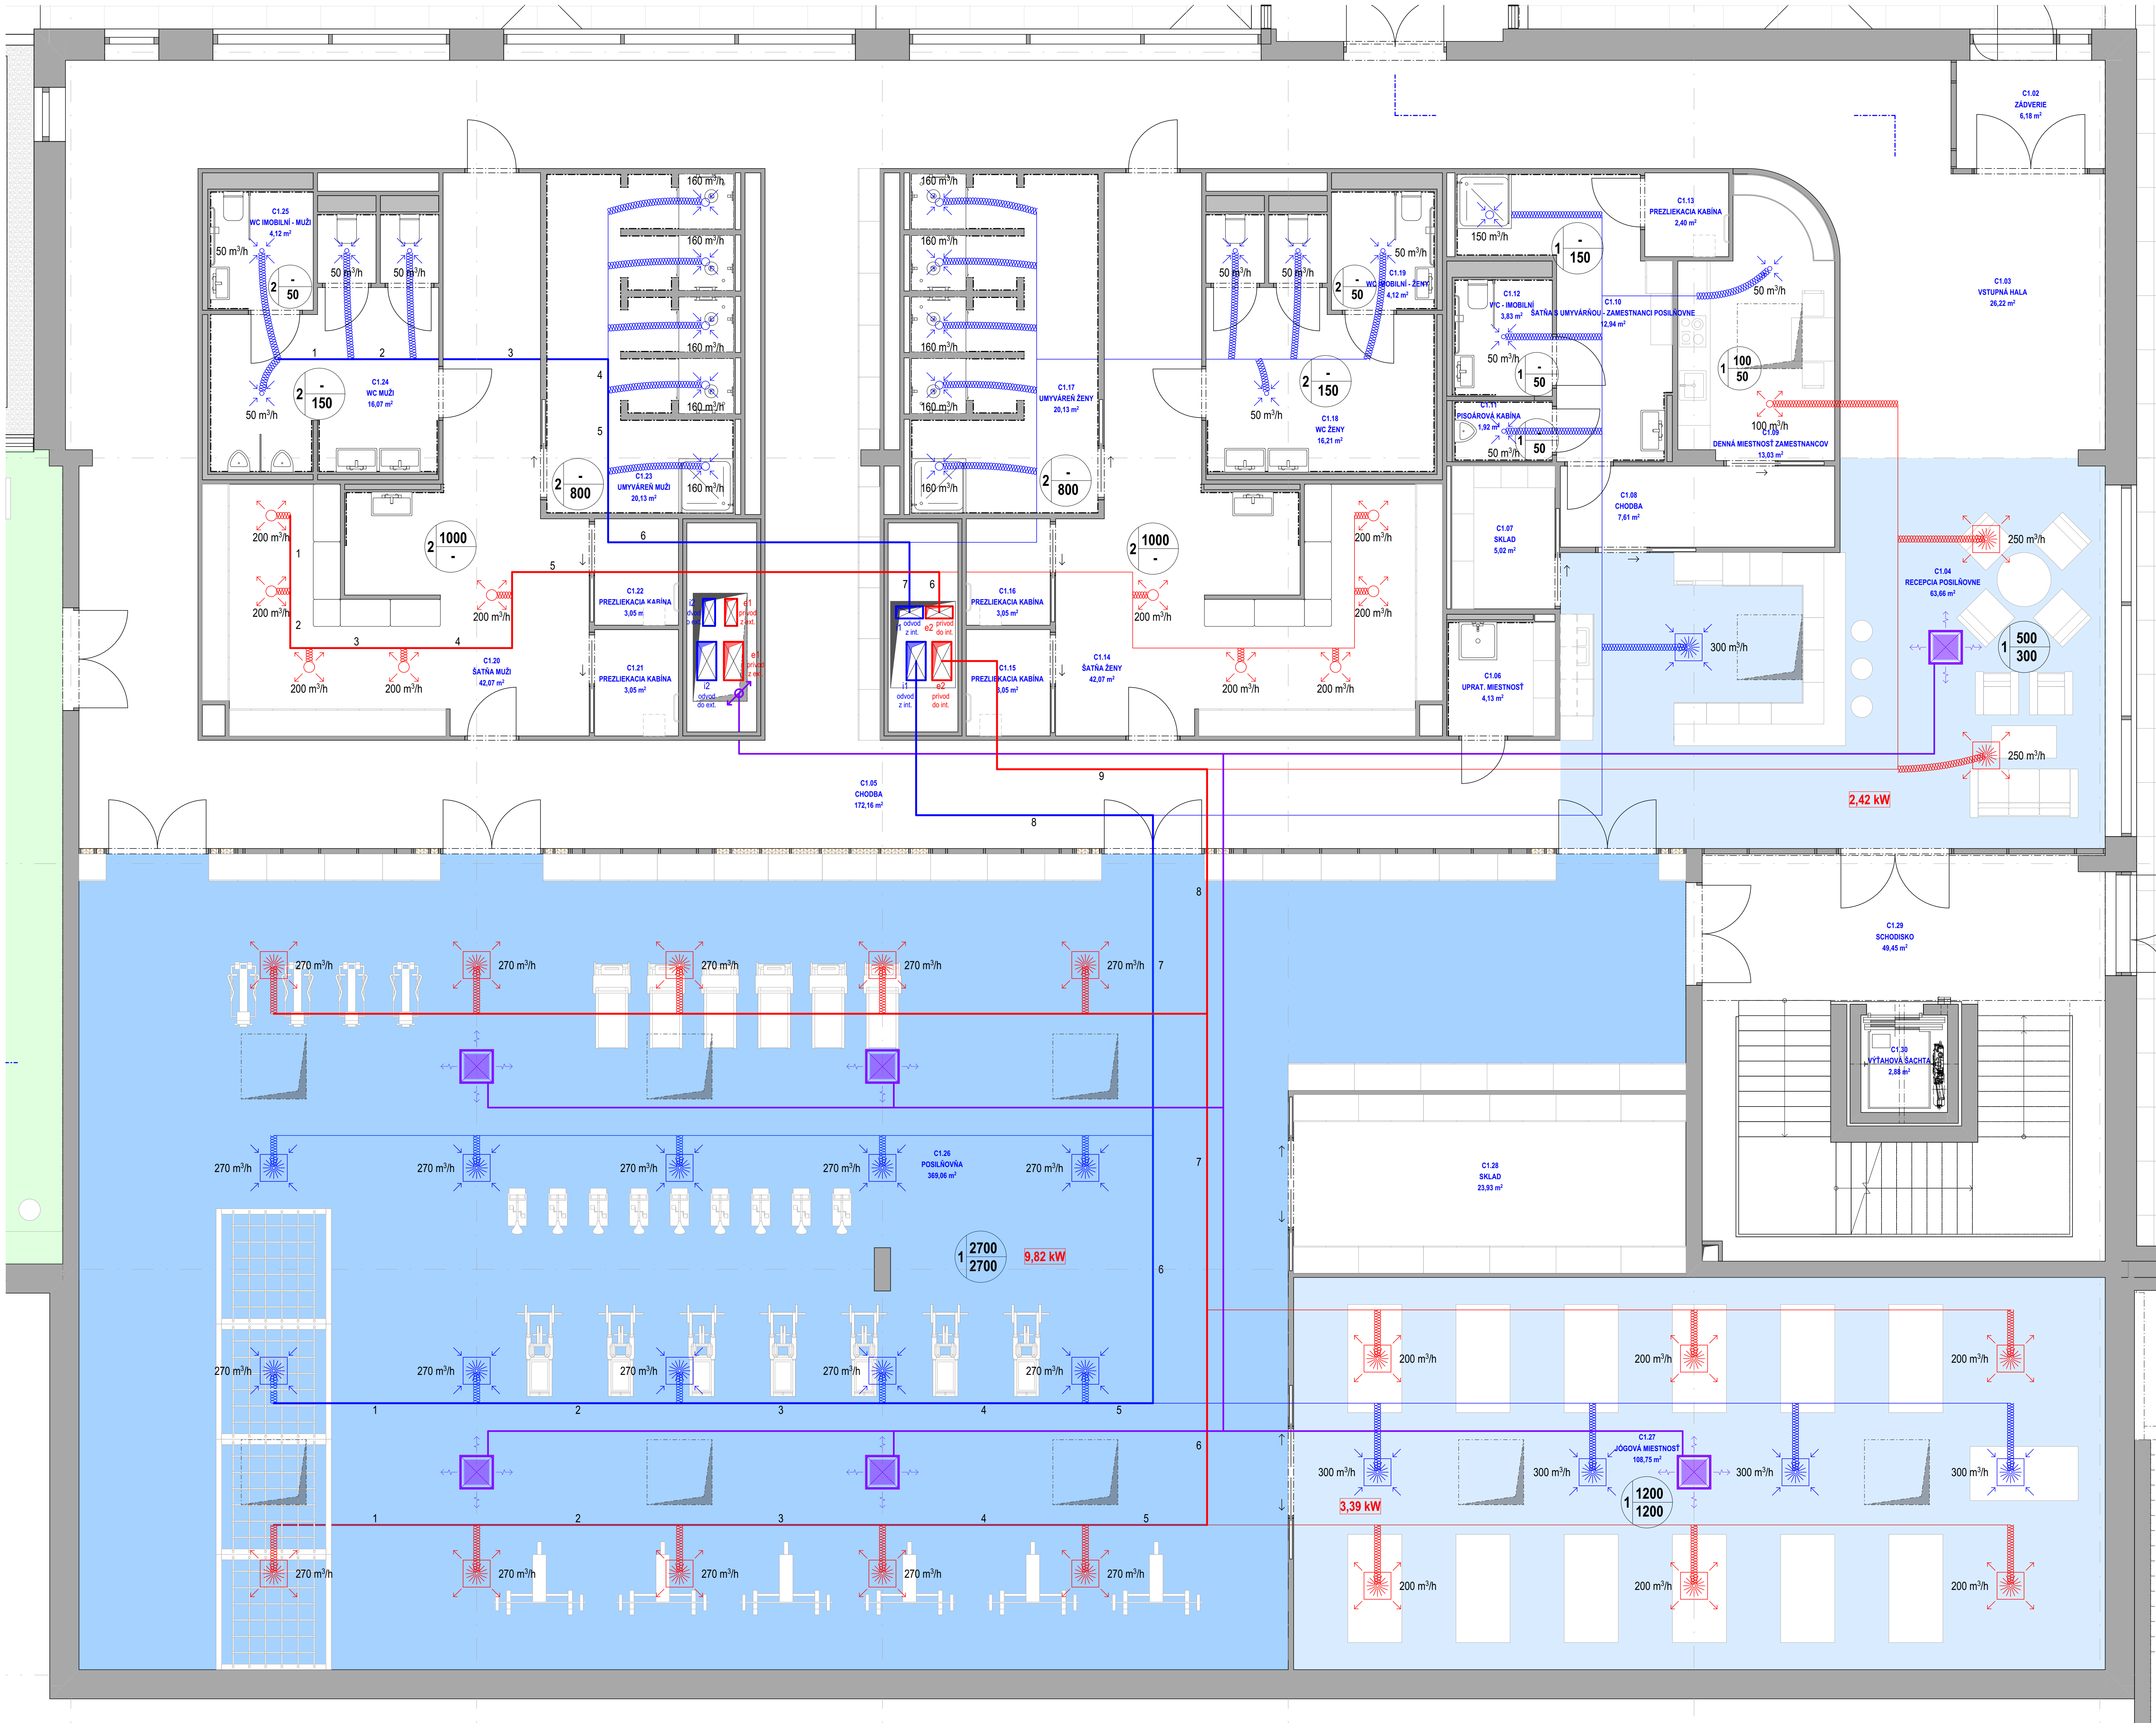

20.000 = 200.00 m n. m. B. p. v. / SURADNICOVÝ SYSTÉM S-JTSK			
DRUH PRÁCE:	DIPLOMOVÁ PRÁCA		
VYPRACOVAL:	BC. DENIS BUBNÁK		
KONTROLOVAL:	ING. ROMAN BRZDÁ, PhD.		
STAVEBNÍK:	FAKULTA STAVEBNÍ VUT V BRNĚ, VEVEŘÍ 331/195 BRNO 60200 ČESKÁ REPUBLIKA		
MIESTO STAVBY:	Dykova 400 Slávnice Olomouc 783 01 Česko		
NÁZOV STAVBY:	COWORKINGOVÉ CENTRUM V OLOMOUCI - SLAVONÍNĚ		
STAVEBNÝ OBJEKT:	S0 01 - COWORKINGOVÉ CENTRUM S KAVIARŇOU A POSILOVŇOU		
ČASŤ:	D.1.4 TECHNICKÁ PROSTREDIA STAVBY		
OBSAH:	SCHÉMA CHLADENIA - VNÚTORNÝCH JEDNOTIEK		
		FORMAT:	01/2023
		STUPEŇ PD:	DSP
		MIERKA:	Č. VÝKRESU:
		D.1.4.5.5	